


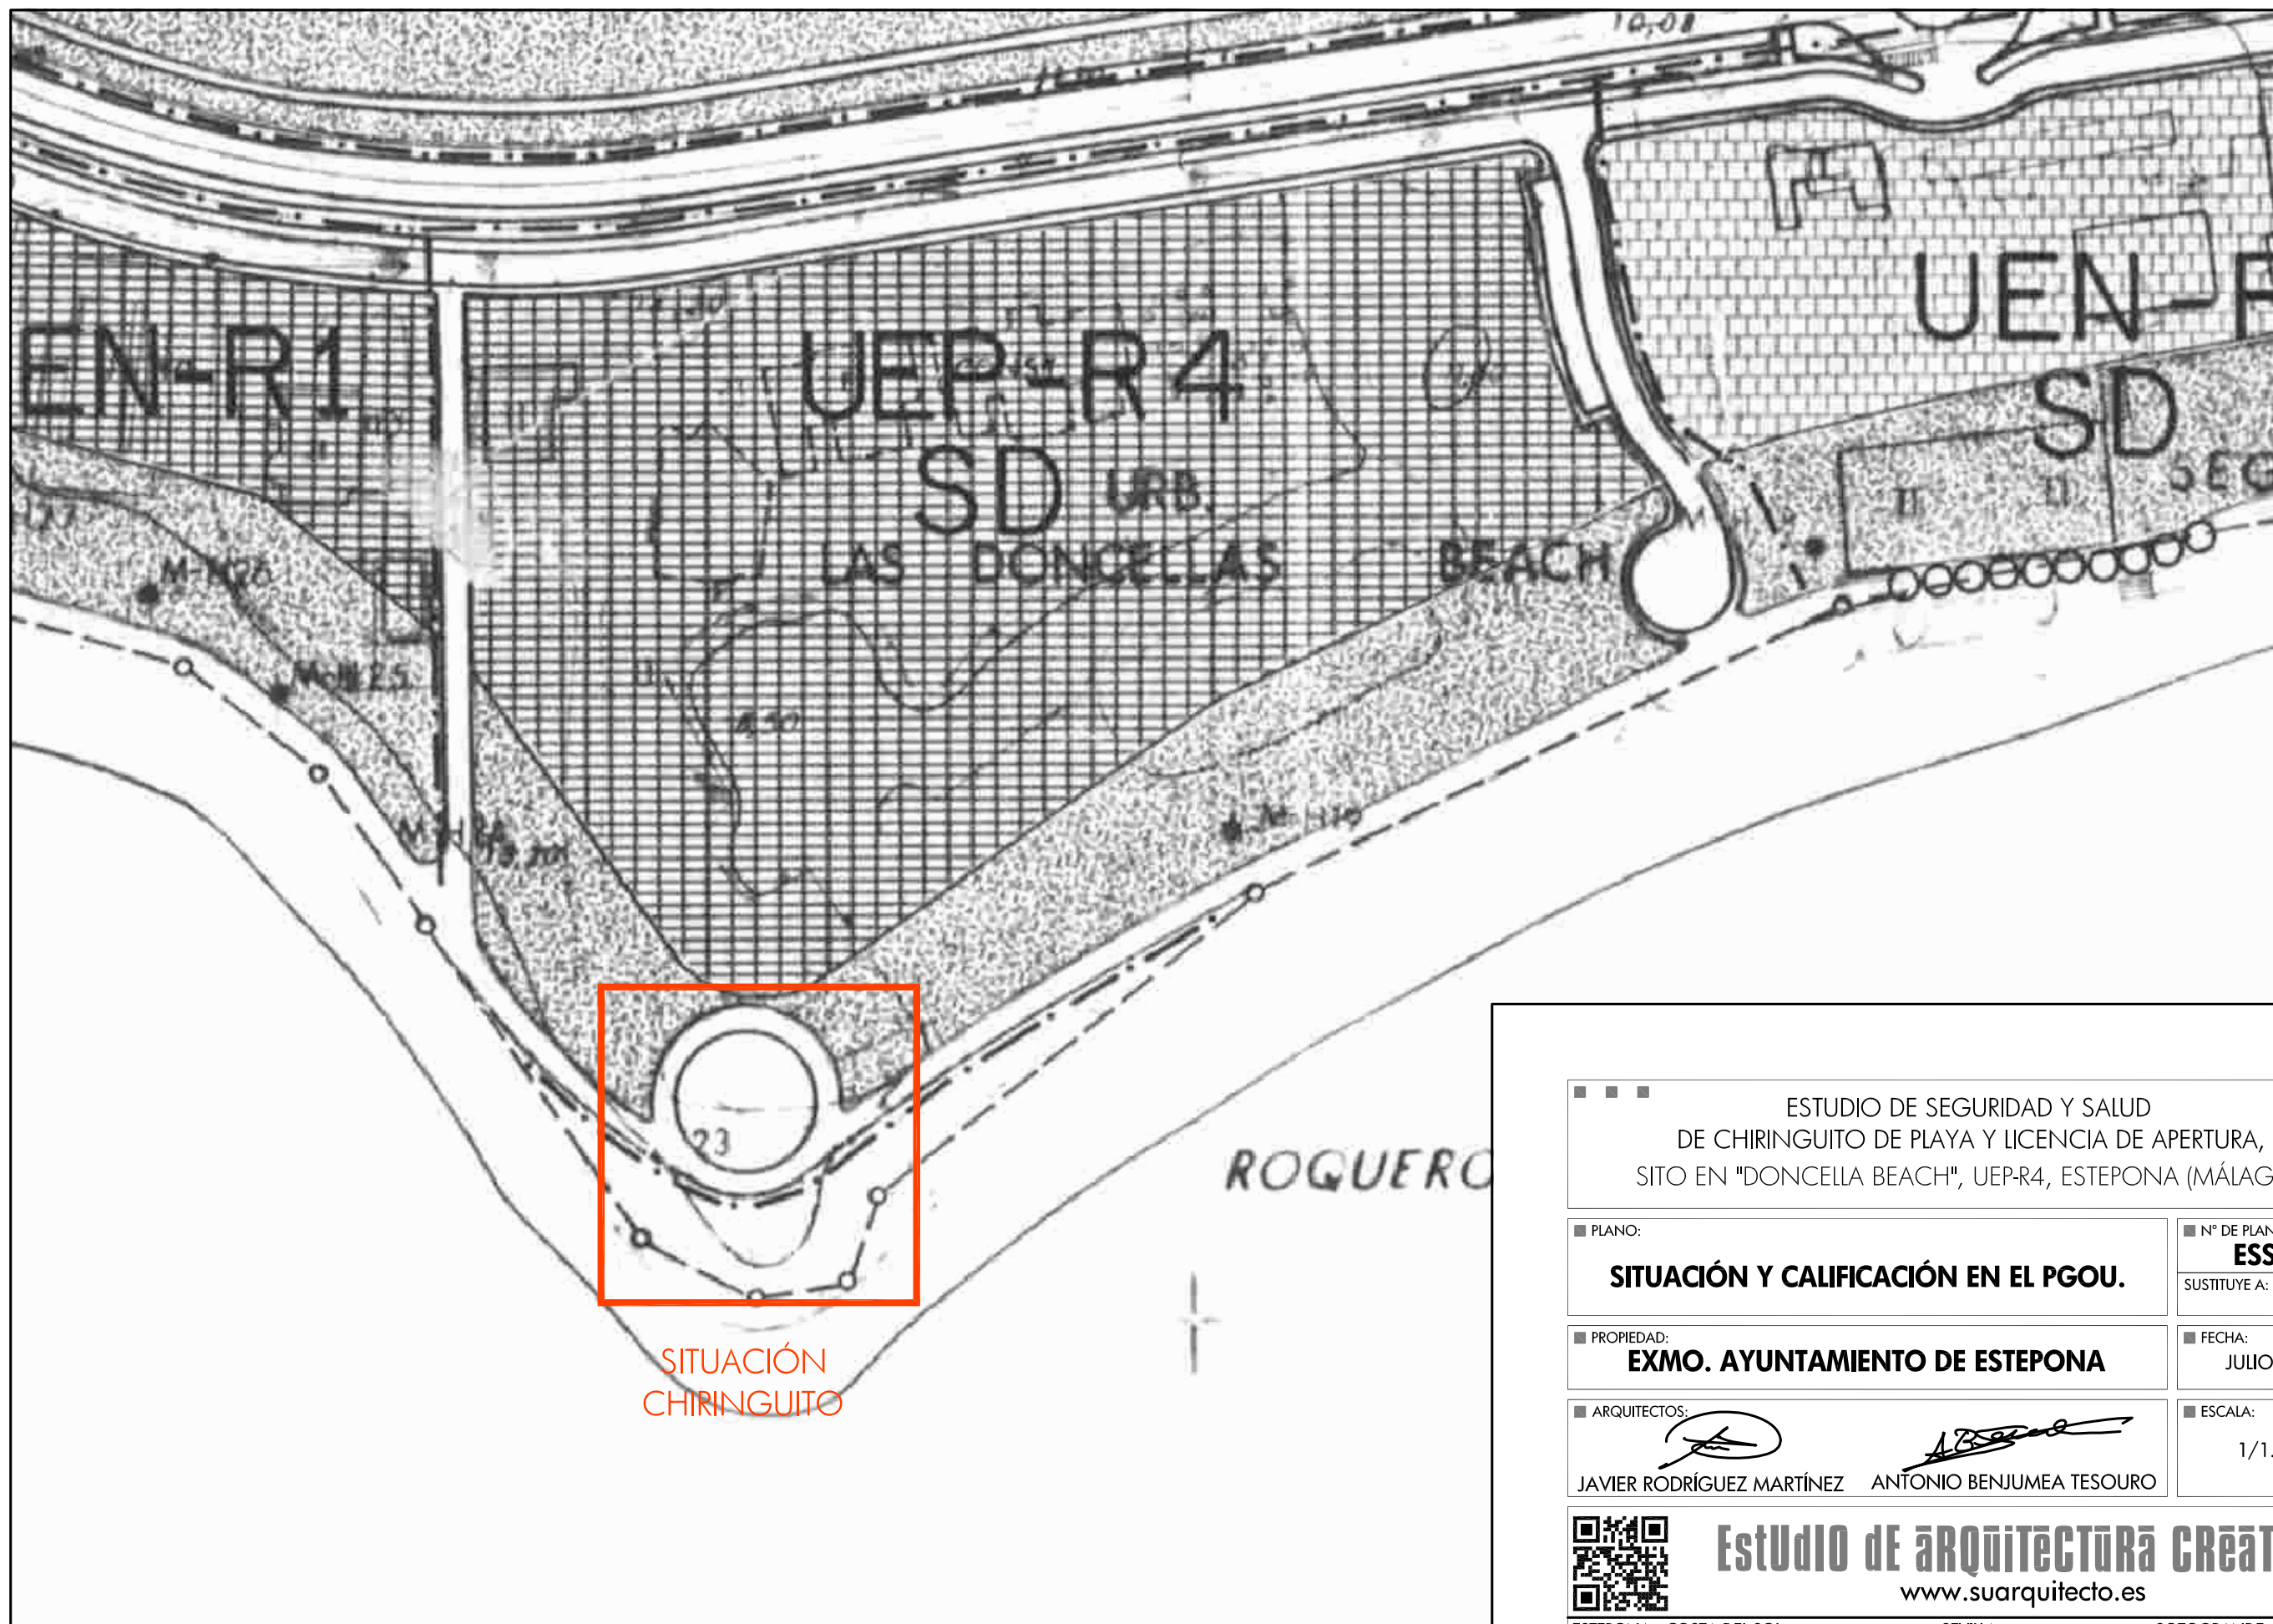

ESTUDIO DE SEGURIDAD Y SALUD
DE CHIRINGUITO DE PLAYA Y LICENCIA DE APERTURA,
SITO EN "DONCELLA BEACH", UEP-R4, ESTEPONA (MÁLAGA).

■ PLANO:

SITUACIÓN Y CALIFICACIÓN EN EL PGOU.

■ N° DE PLANO:

ESS-01

SUSTITUYE A:

■ PROPIEDAD:

EXMO. AYUNTAMIENTO DE ESTEPONA

■ FECHA:

JULIO 2012

■ ARQUITECTOS:

JAVIER RODRÍGUEZ MARTÍNEZ

ANTONIO BENJUMEA TESOURO

■ ESCALA:

1/1.000





Estudio de arquitectura CREATIVA

www.suarquitecto.es

ESTEPONA - COSTA DEL SOL:
arquitectura@estepona.com
Tlf.: 952 804 889 - Fax: 951 273 875
C/ Adolfo Suárez de Figueroa 12

SEVILLA:
Tlf.: 629 015 047
Av. Ramón Carande nº8,
Portal 8, Planta 7ª, Puerta B

SOTOGRADE - ALGECIRAS:
benjumea@arquitectosdecadiz.com
Tlf.: 600 73 75 93
C.C. Sotovila Guadacorte, of. 2.20

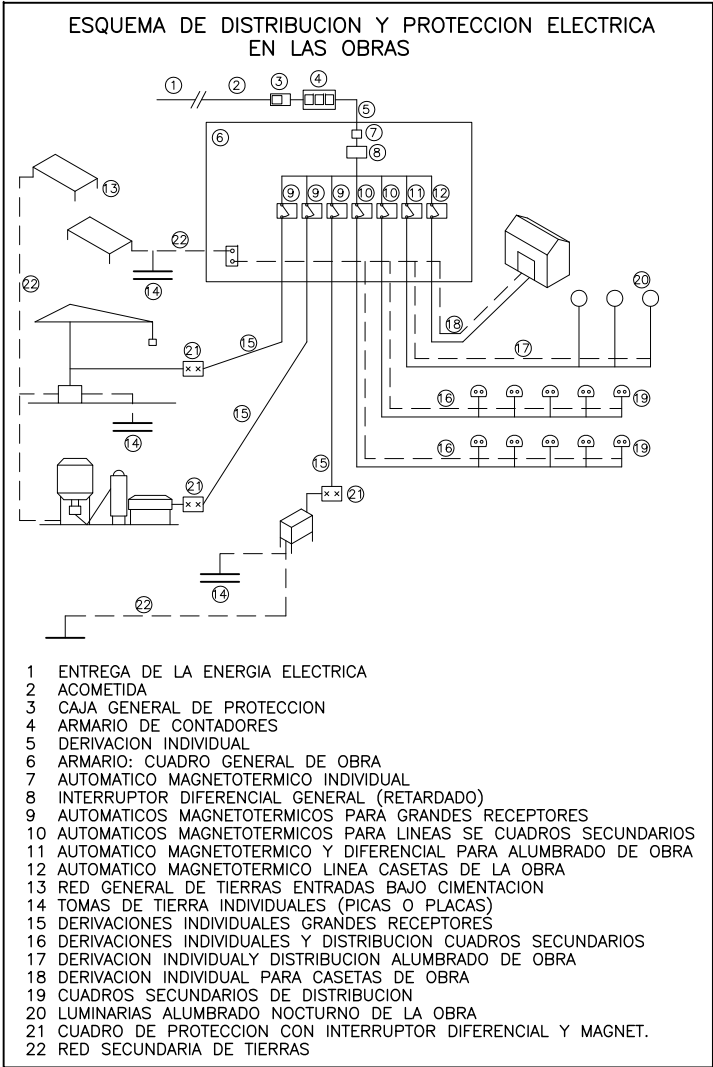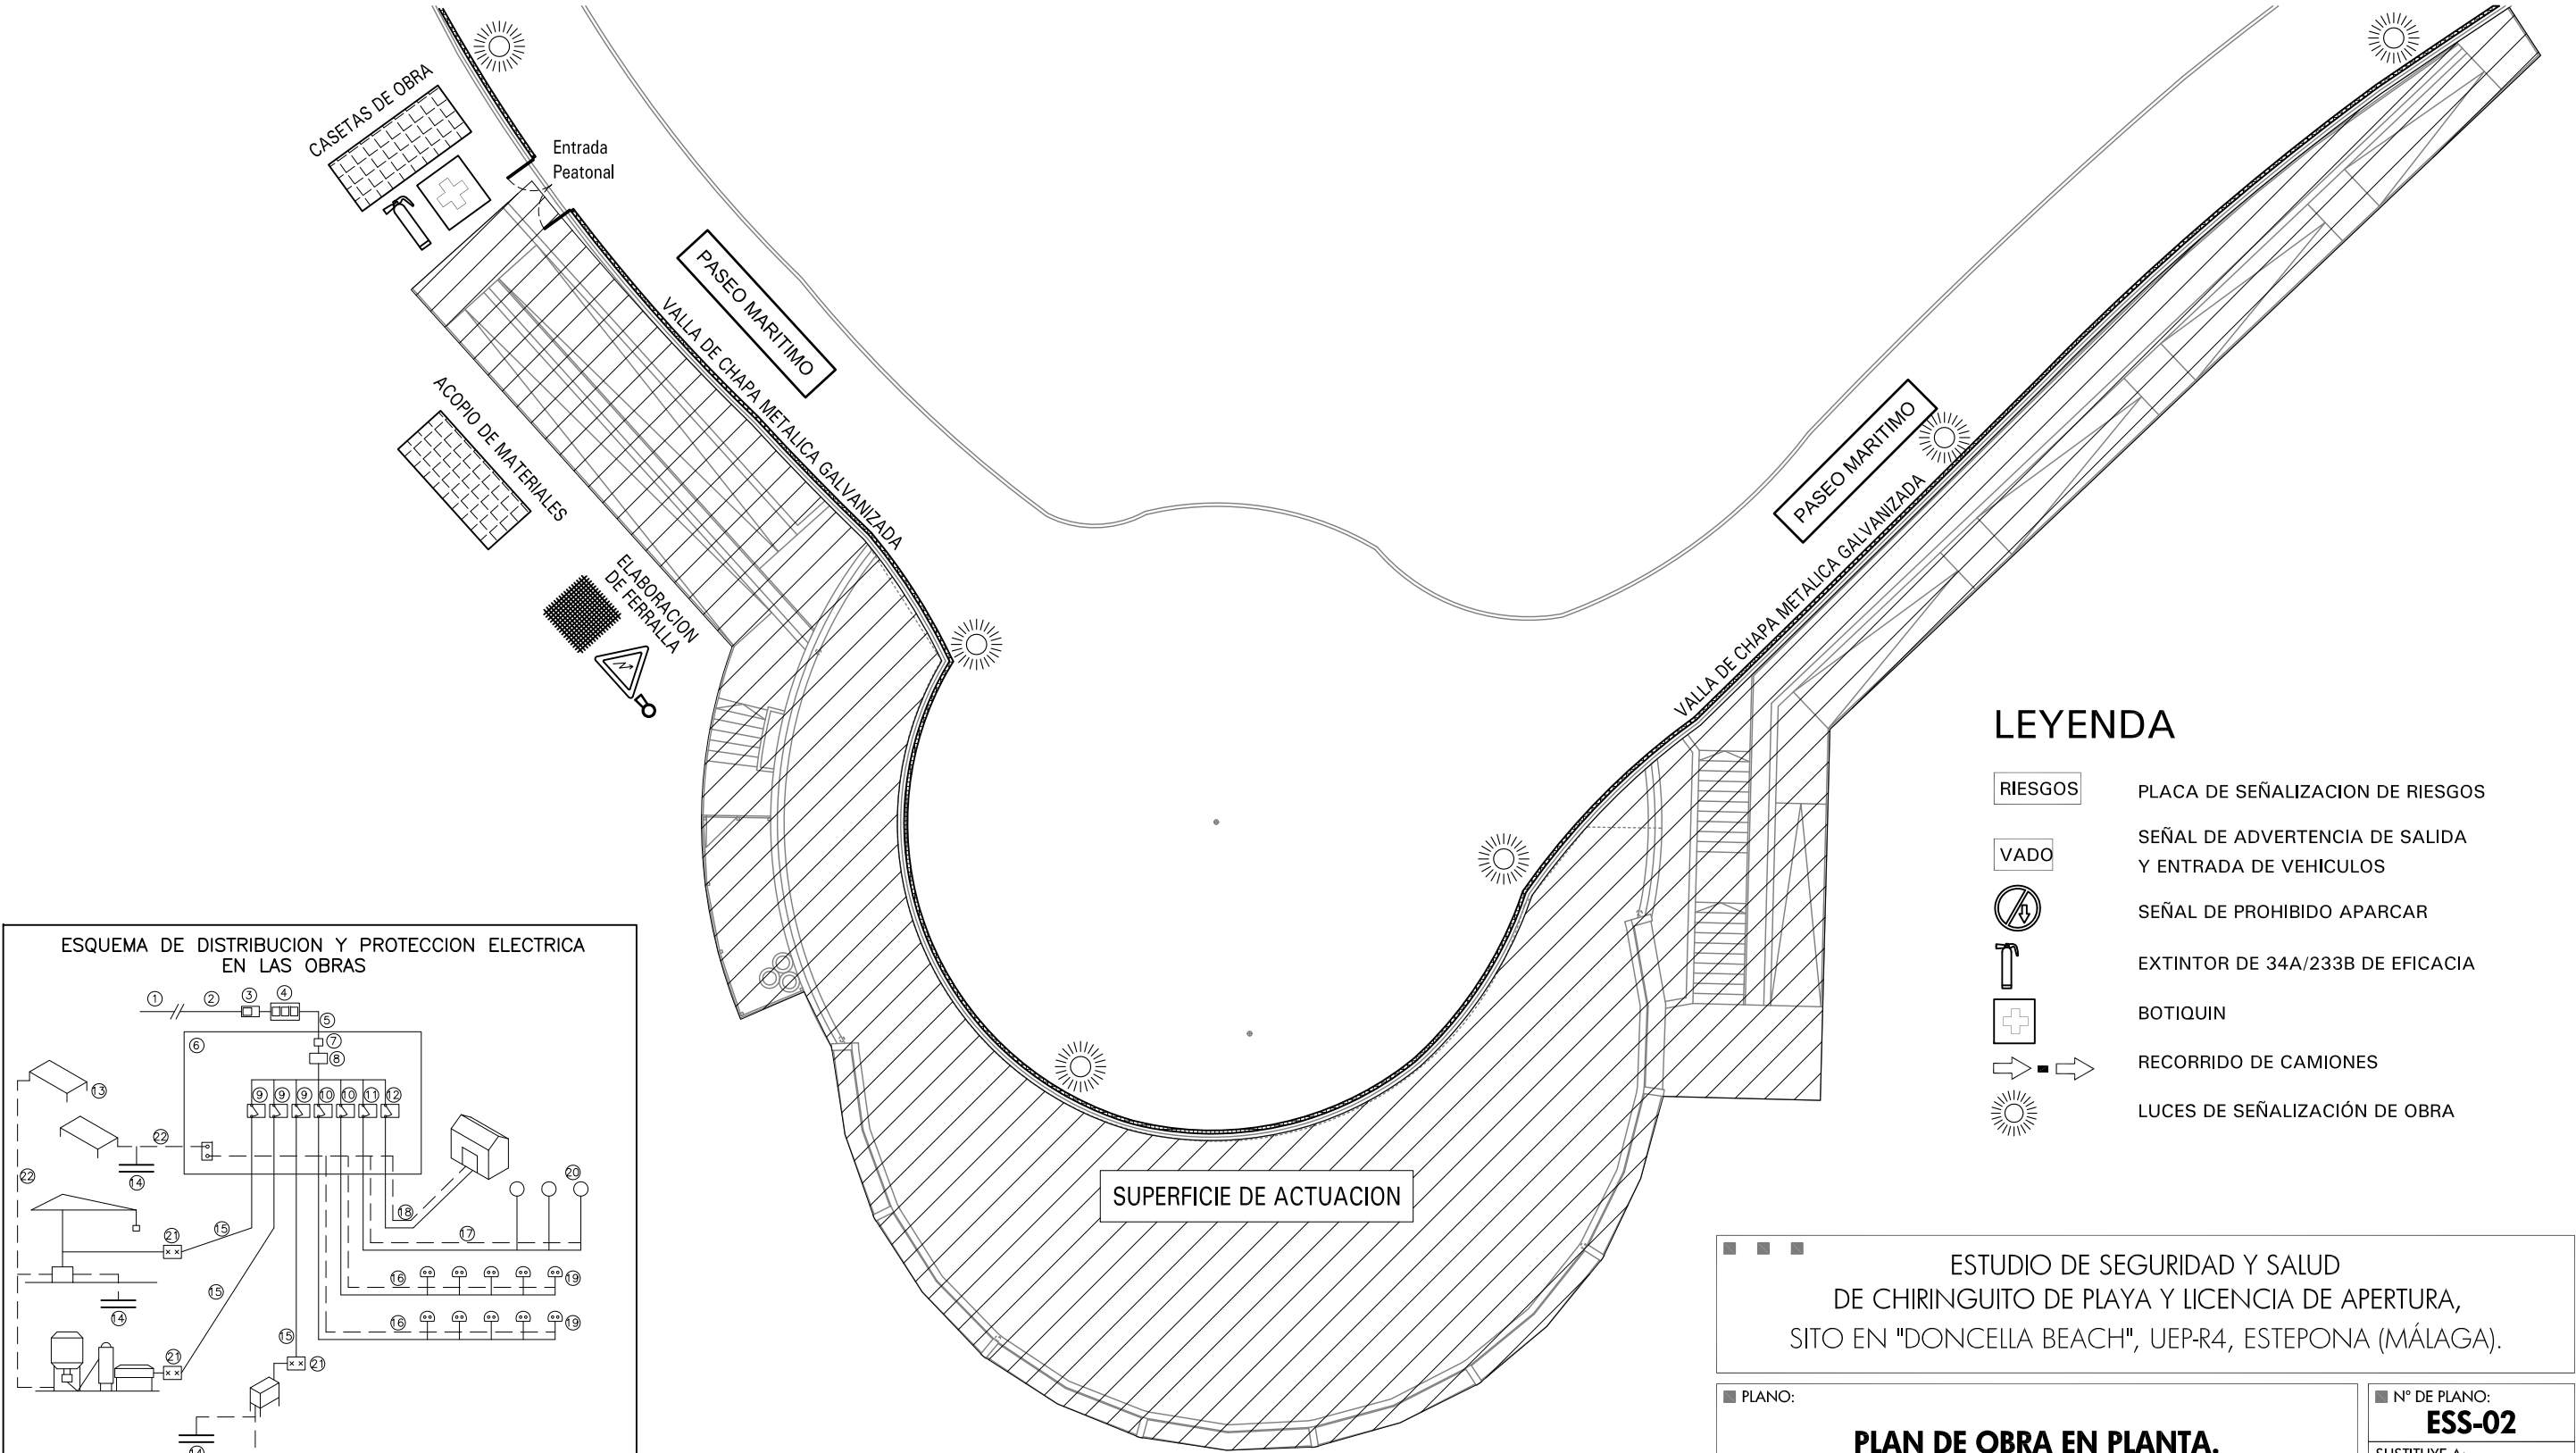

LEYENDA

- RIESGOS** PLACA DE SEÑALIZACION DE RIESGOS
- VADO** SEÑAL DE ADVERTENCIA DE SALIDA Y ENTRADA DE VEHICULOS
- SEÑAL DE PROHIBIDO APARCAR
- EXTINTOR DE 34A/233B DE EFICACIA
- BOTIQUIN
- RECORRIDO DE CAMIONES
- LUCES DE SEÑALIZACIÓN DE OBRA

ESTUDIO DE SEGURIDAD Y SALUD
DE CHIRINGUITO DE PLAYA Y LICENCIA DE APERTURA,
SITO EN "DONCELLA BEACH", UEP-R4, ESTEPONA (MÁLAGA).

■ PLANO:

PLAN DE OBRA EN PLANTA.

■ PROPIEDAD:

EXMO. AYUNTAMIENTO DE ESTEPONA

■ ARQUITECTOS:

JAVIER RODRÍGUEZ MARTÍNEZ ANTONIO BENJUMEA TESOURO

■ N° DE PLANO:

ESS-02

SUSTITUYE A:

■ FECHA:

JULIO 2012

■ ESCALA:

1/200

Estudio de arquitectura creativa

www.suarquitecto.es

ESTEPONA - COSTA DEL SOL: SEVILLA: SOTOGRADE - ALGECIRAS:


arquitectura@estepona.com Tlf.: 629 015 047 benjumea@arquitectosdecadiz.com

Tlf.: 952 804 889 - Fax: 951 273 875 Av. Ramón Carande nº8, Tlf.: 600 73 75 93

C/ Adolfo Suárez de Figueroa 12 Portal 8, Planta 7º, Puerta B C.C. Sotovila Guadacorte, of. 2.20

NOTA

TODOS LOS ELEMENTOS DE PROTECCION PODRAN SER SUSTITUIDOS POR OTROS DE IGUAL EFICACIA SI ASI LO ESTIMA LA DIRECCION FACULTATIVA. UNA VEZ SUBIDAS LAS REDES SE COLOCARAN BARANDILLAS DE PROTECCION. SE COLOCARAN BARANDILLAS DE PROTECCION SI LA DISTANCIA DEL FORJADO HASTA EL SUELO NATURAL ES SUPERIOR A 1.50m DE ALTURA. LA PROTECCION ANDAMIADA SERA DE MODELO EUROPEO EMPLEANDO ANDAMIOS LAYHER CON SISTEMA BLITZ O SIMILAR. HOMOLOGADO SEGUN DIN ISO 9001/EN 29001.

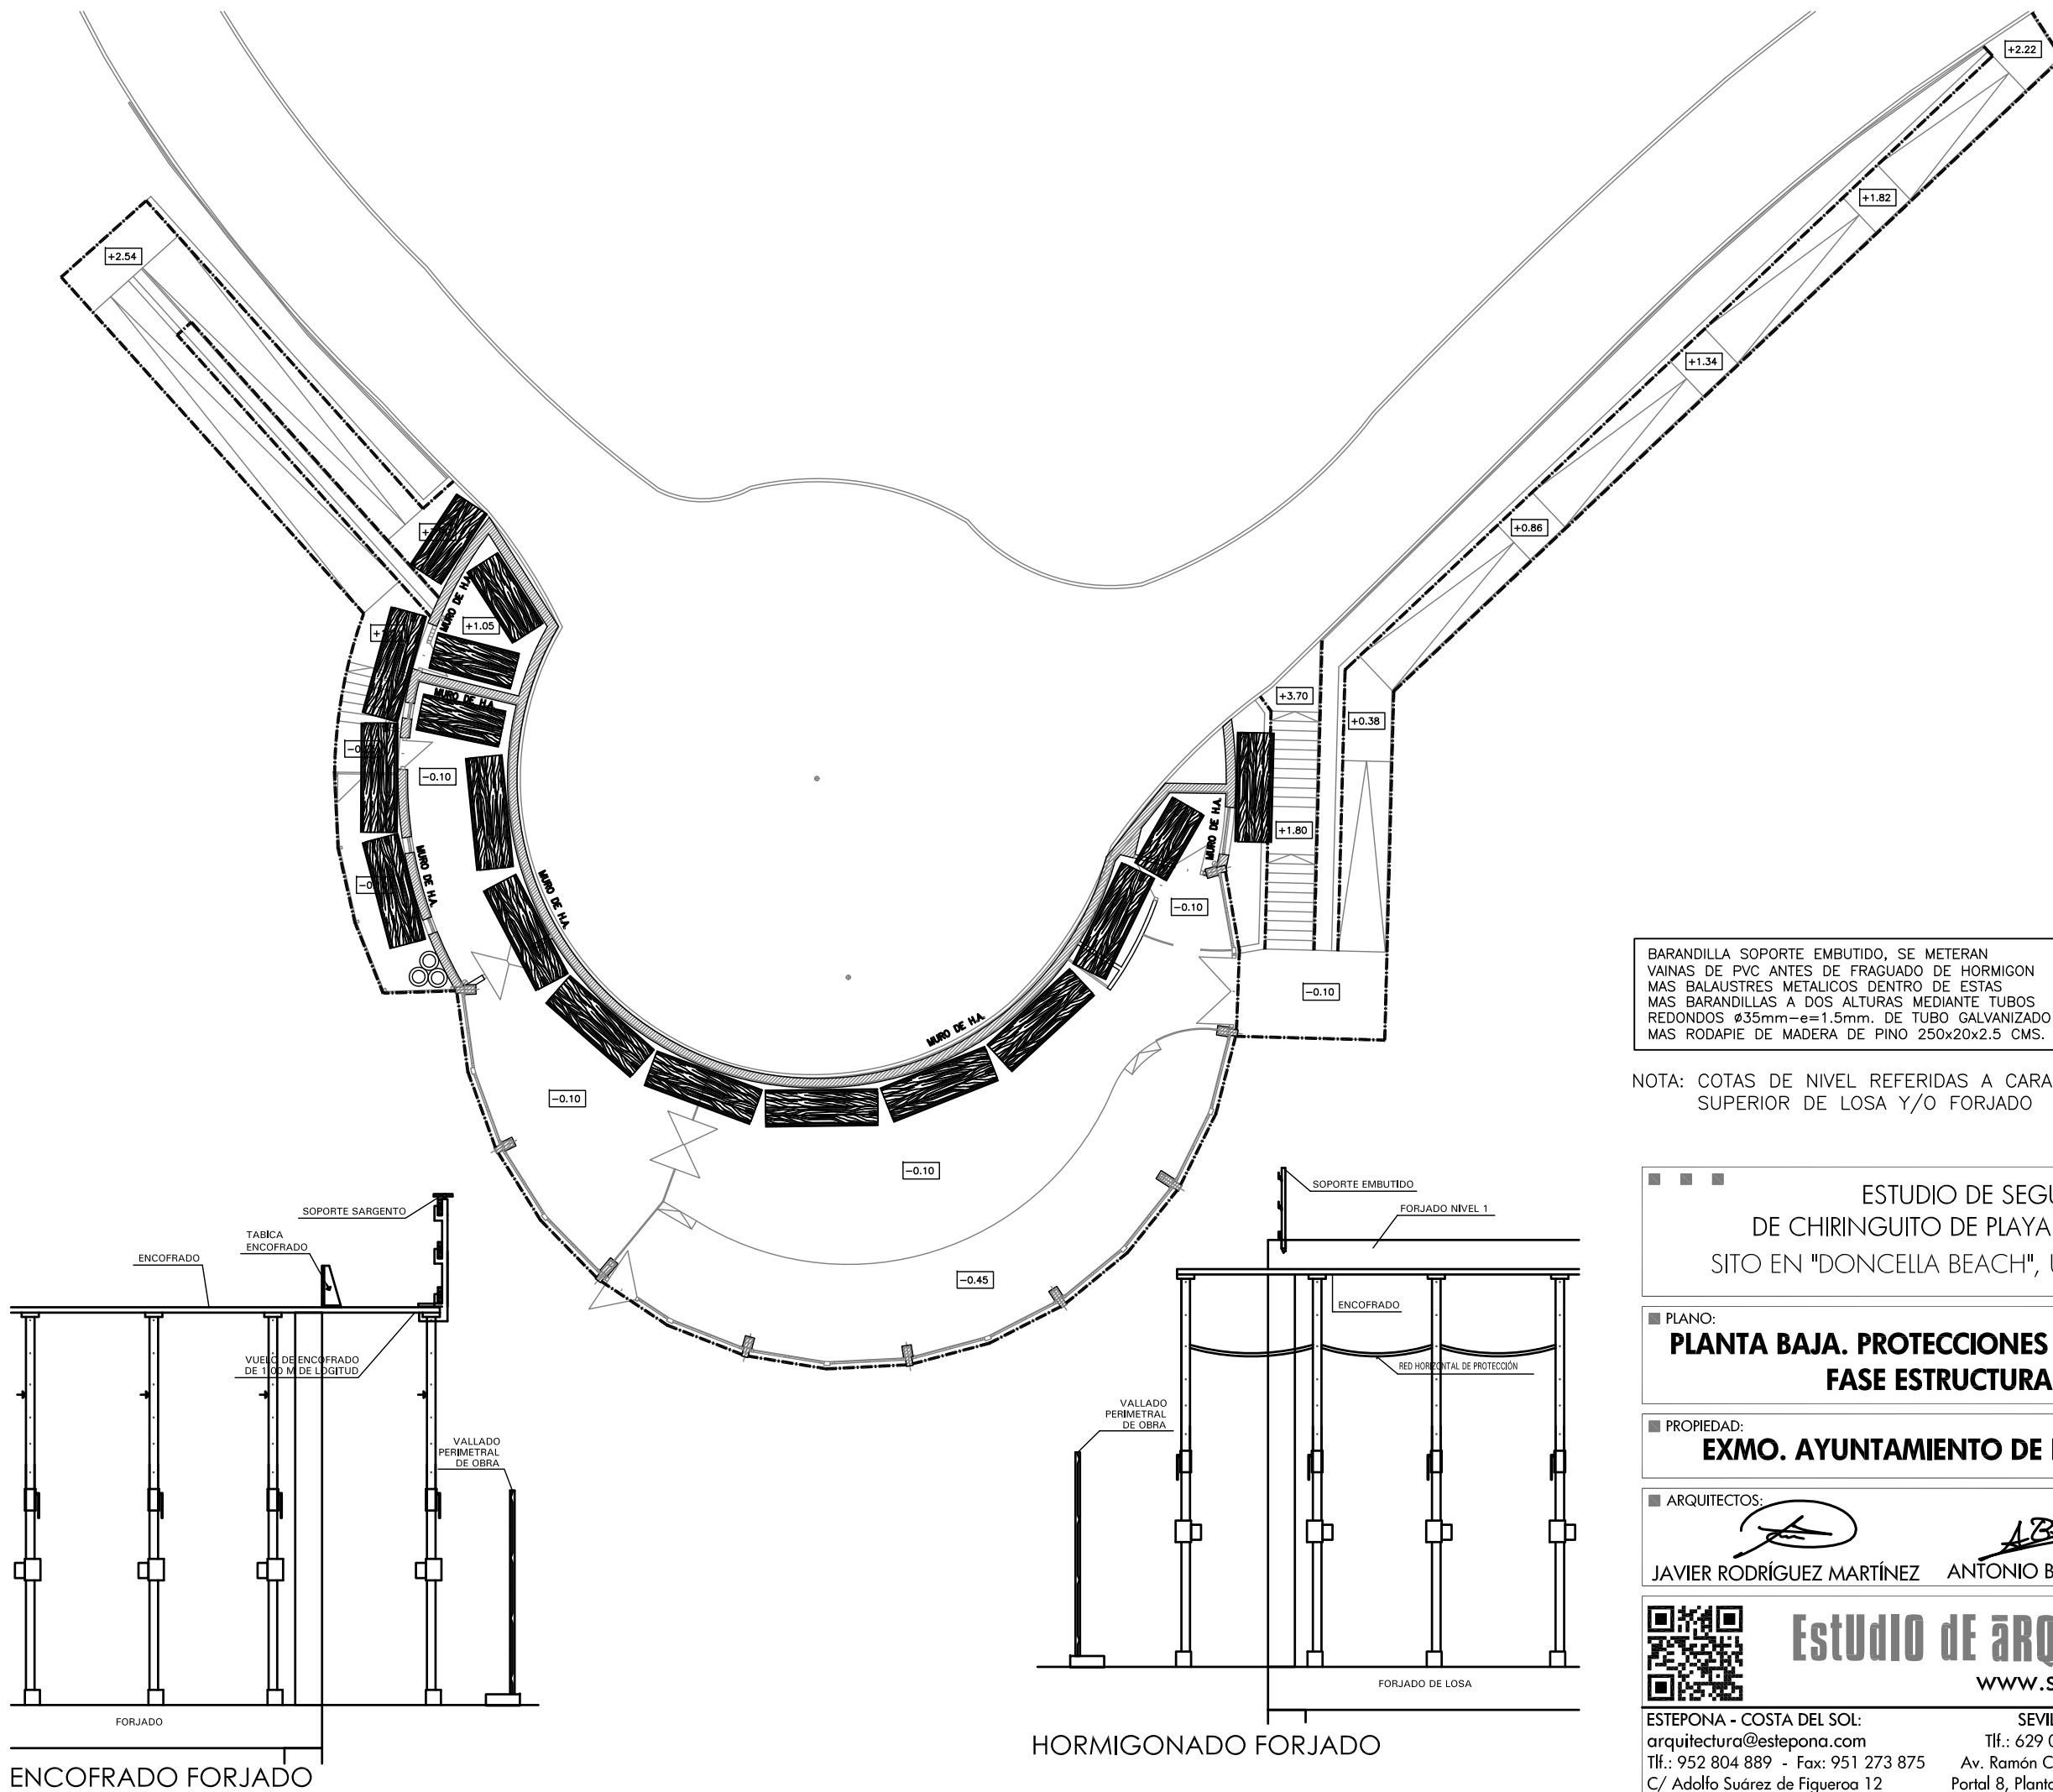

LEYENDA DE MEDIOS DE PROTECCION

	SOPORTE PARA BARANDILLA.
	TABLON PARA BARANDILLA.
	BARANDILLA DE PROTECCION.
	SOPORTE SARGENTO
	SOPORTE EMBUTIDO
	ENCOFRADO CONTINUO
	ANDAMIO EUROPEO CON BARANDILLAS
	RED DE PROTECCION PARA LA CAIDA DE OBJETOS.
	SOPORTE DE RED.
	TAPA HUECO HORIZONTAL
	PROTECCION HORIZONTAL DE CAIDAS.

BARANDILLA SOPORTE EMBUTIDO, SE METERAN VAINAS DE PVC ANTES DE FRAGUADO DE HORMIGON MAS BALAUSTRES METALICOS DENTRO DE ESTAS MAS BARANDILLAS A DOS ALTURAS MEDIANTE TUBOS REDONDOS Ø35mm-e=1.5mm. DE TUBO GALVANIZADO MAS RODAPIE DE MADERA DE PINO 250x20x2.5 CMS.


NOTA: COTAS DE NIVEL REFERIDAS A CARA SUPERIOR DE LOSA Y/O FORJADO

ESTUDIO DE SEGURIDAD Y SALUD
DE CHIRINGUITO DE PLAYA Y LICENCIA DE APERTURA,
SITO EN "DONCELLA BEACH", UEP-R4, ESTEPONA (MÁLAGA).

■ PLANO: PLANTA BAJA. PROTECCIONES COLECTIVAS. FASE ESTRUCTURA.	■ N° DE PLANO: ESS-03 SUSTITUYE A:
■ PROPIEDAD: EXMO. AYUNTAMIENTO DE ESTEPONA	■ FECHA: JULIO 2012
■ ARQUITECTOS: JAVIER RODRÍGUEZ MARTÍNEZ ANTONIO BENJUMEA TESOURO	■ ESCALA: 1/200

Estudio de arquitectura CREATIVA
www.suarquitecto.es

ESTEPONA - COSTA DEL SOL: arquitectura@estepona.com Tlf.: 952 804 889 - Fax: 951 273 875 C/ Adolfo Suárez de Figueroa 12	SEVILLA: Tlf.: 629 015 047 Av. Ramón Carande nº8, Portal 8, Planta 7º, Puerta B	SOTOGRADE - ALGECIRAS: benjumea@arquitectosdecadiz.com Tlf.: 600 73 75 93 C.C. Sotovila Guadacorte, of. 2.20
---	--	---

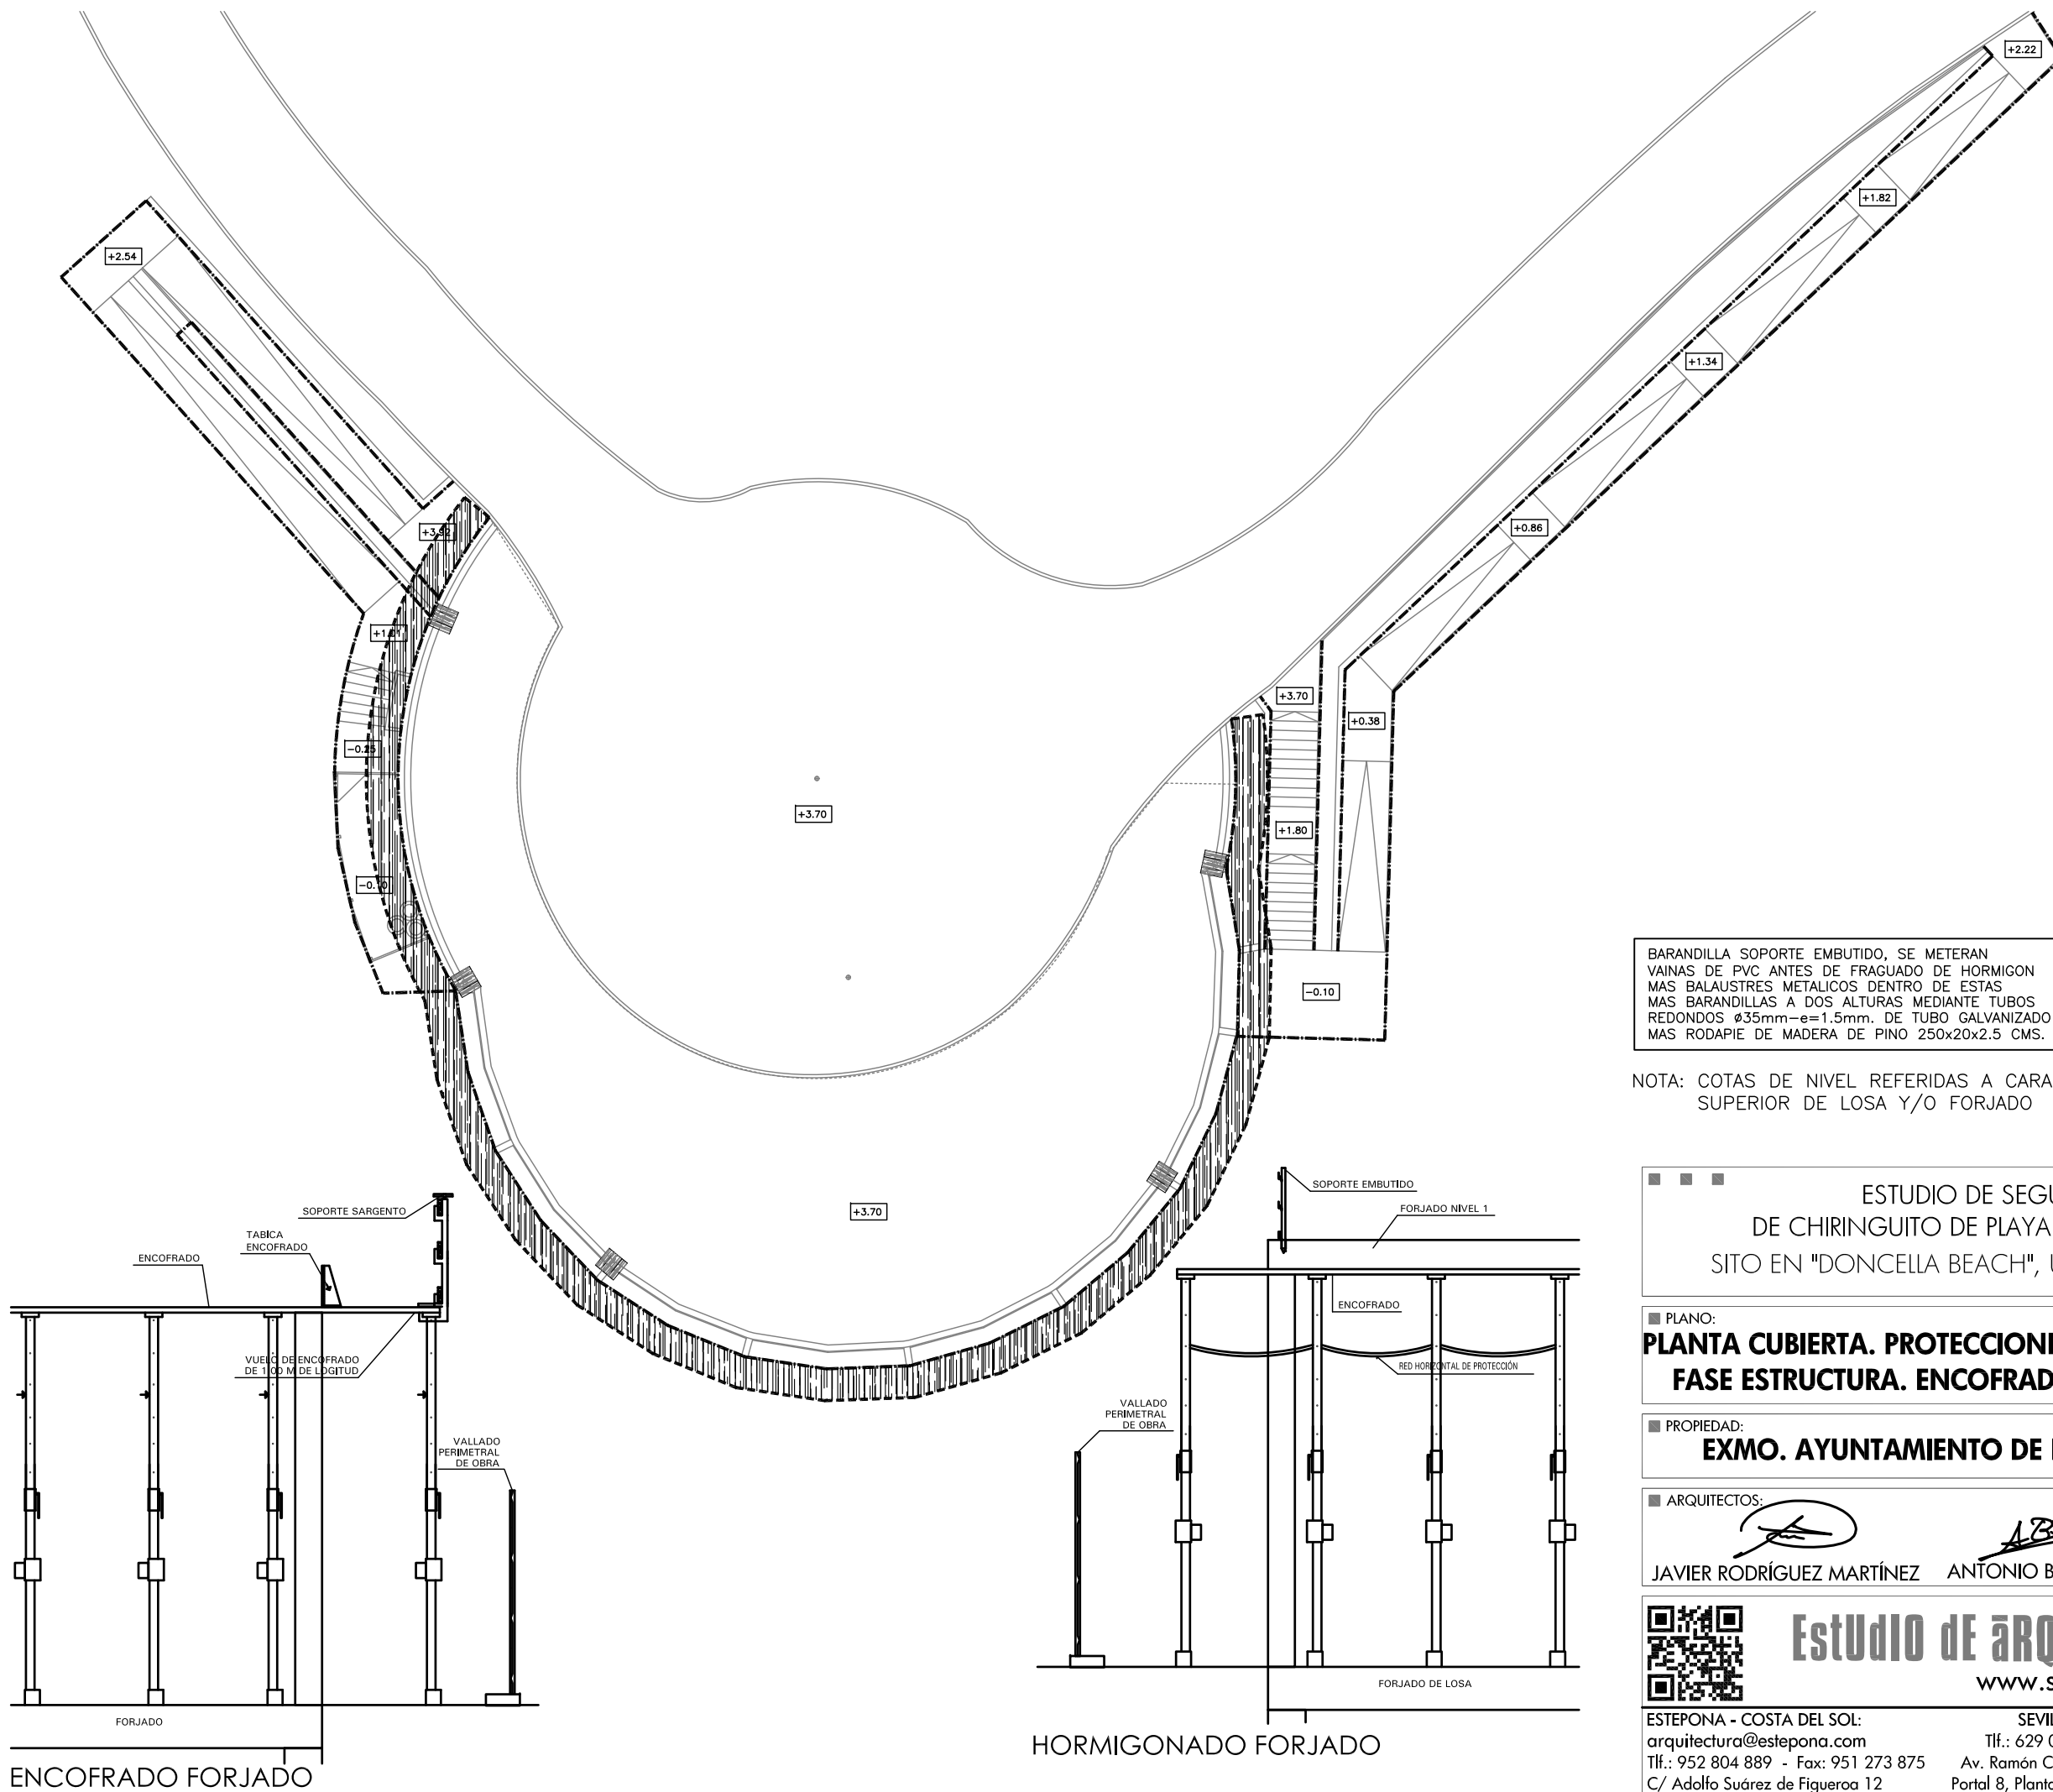

LEYENDA DE MEDIOS DE PROTECCION

	SOPORTE PARA BARANDILLA.
	TABLON PARA BARANDILLA.
	BARANDILLA DE PROTECCION.
	SOPORTE SARGENTO
	SOPORTE EMBUTIDO
	ENCOFRADO CONTINUO
	ANDAMIO EUROPEO CON BARANDILLAS
	RED DE PROTECCION PARA LA CAIDA DE OBJETOS.
	SOPORTE DE RED.
	TAPA HUECO HORIZONTAL
	PROTECCION HORIZONTAL DE CAIDAS.

BARANDILLA SOPORTE EMBUTIDO, SE METERAN VAINAS DE PVC ANTES DE FRAGUADO DE HORMIGON MAS BALAUSTRAS METALICAS DENTRO DE ESTAS MAS BARANDILLAS A DOS ALTURAS MEDIANTE TUBOS REDONDOS Ø35mm-e=1.5mm. DE TUBO GALVANIZADO MAS RODAPIE DE MADERA DE PINO 250x20x2.5 CMS.

NOTA: COTAS DE NIVEL REFERIDAS A CARA SUPERIOR DE LOSA Y/O FORJADO

ESTUDIO DE SEGURIDAD Y SALUD
DE CHIRINGUITO DE PLAYA Y LICENCIA DE APERTURA,
SITO EN "DONCELLA BEACH", UEP-R4, ESTEPONA (MÁLAGA).

■ PLANO:
**PLANTA CUBIERTA. PROTECCIONES COLECTIVAS.
FASE ESTRUCTURA. ENCOFRADO FORJADO.**

■ Nº DE PLANO:
ESS-04
SUSTITUYE A:

■ PROPIEDAD:
EXMO. AYUNTAMIENTO DE ESTEPONA

■ FECHA:
JULIO 2012

■ ARQUITECTOS:
JAVIER RODRÍGUEZ MARTÍNEZ
ANTONIO BENJUMEA TESOURO

■ ESCALA:
1/200




Estudio de arquitectura CREATIVA
www.suarquitecto.es

ESTEPONA - COSTA DEL SOL: arquitectura@estepona.com
Tlf.: 952 804 889 - Fax: 951 273 875
C/ Adolfo Suárez de Figueroa 12

SEVILLA: Tlf.: 629 015 047
Av. Ramón Carande nº8,
Portal 8, Planta 7º, Puerta B

SOTOGRADE - ALGECIRAS: benjumea@arquitectosdecadiz.com
Tlf.: 600 73 75 93
C.C. Sotovila Guadacorte, of. 2.20

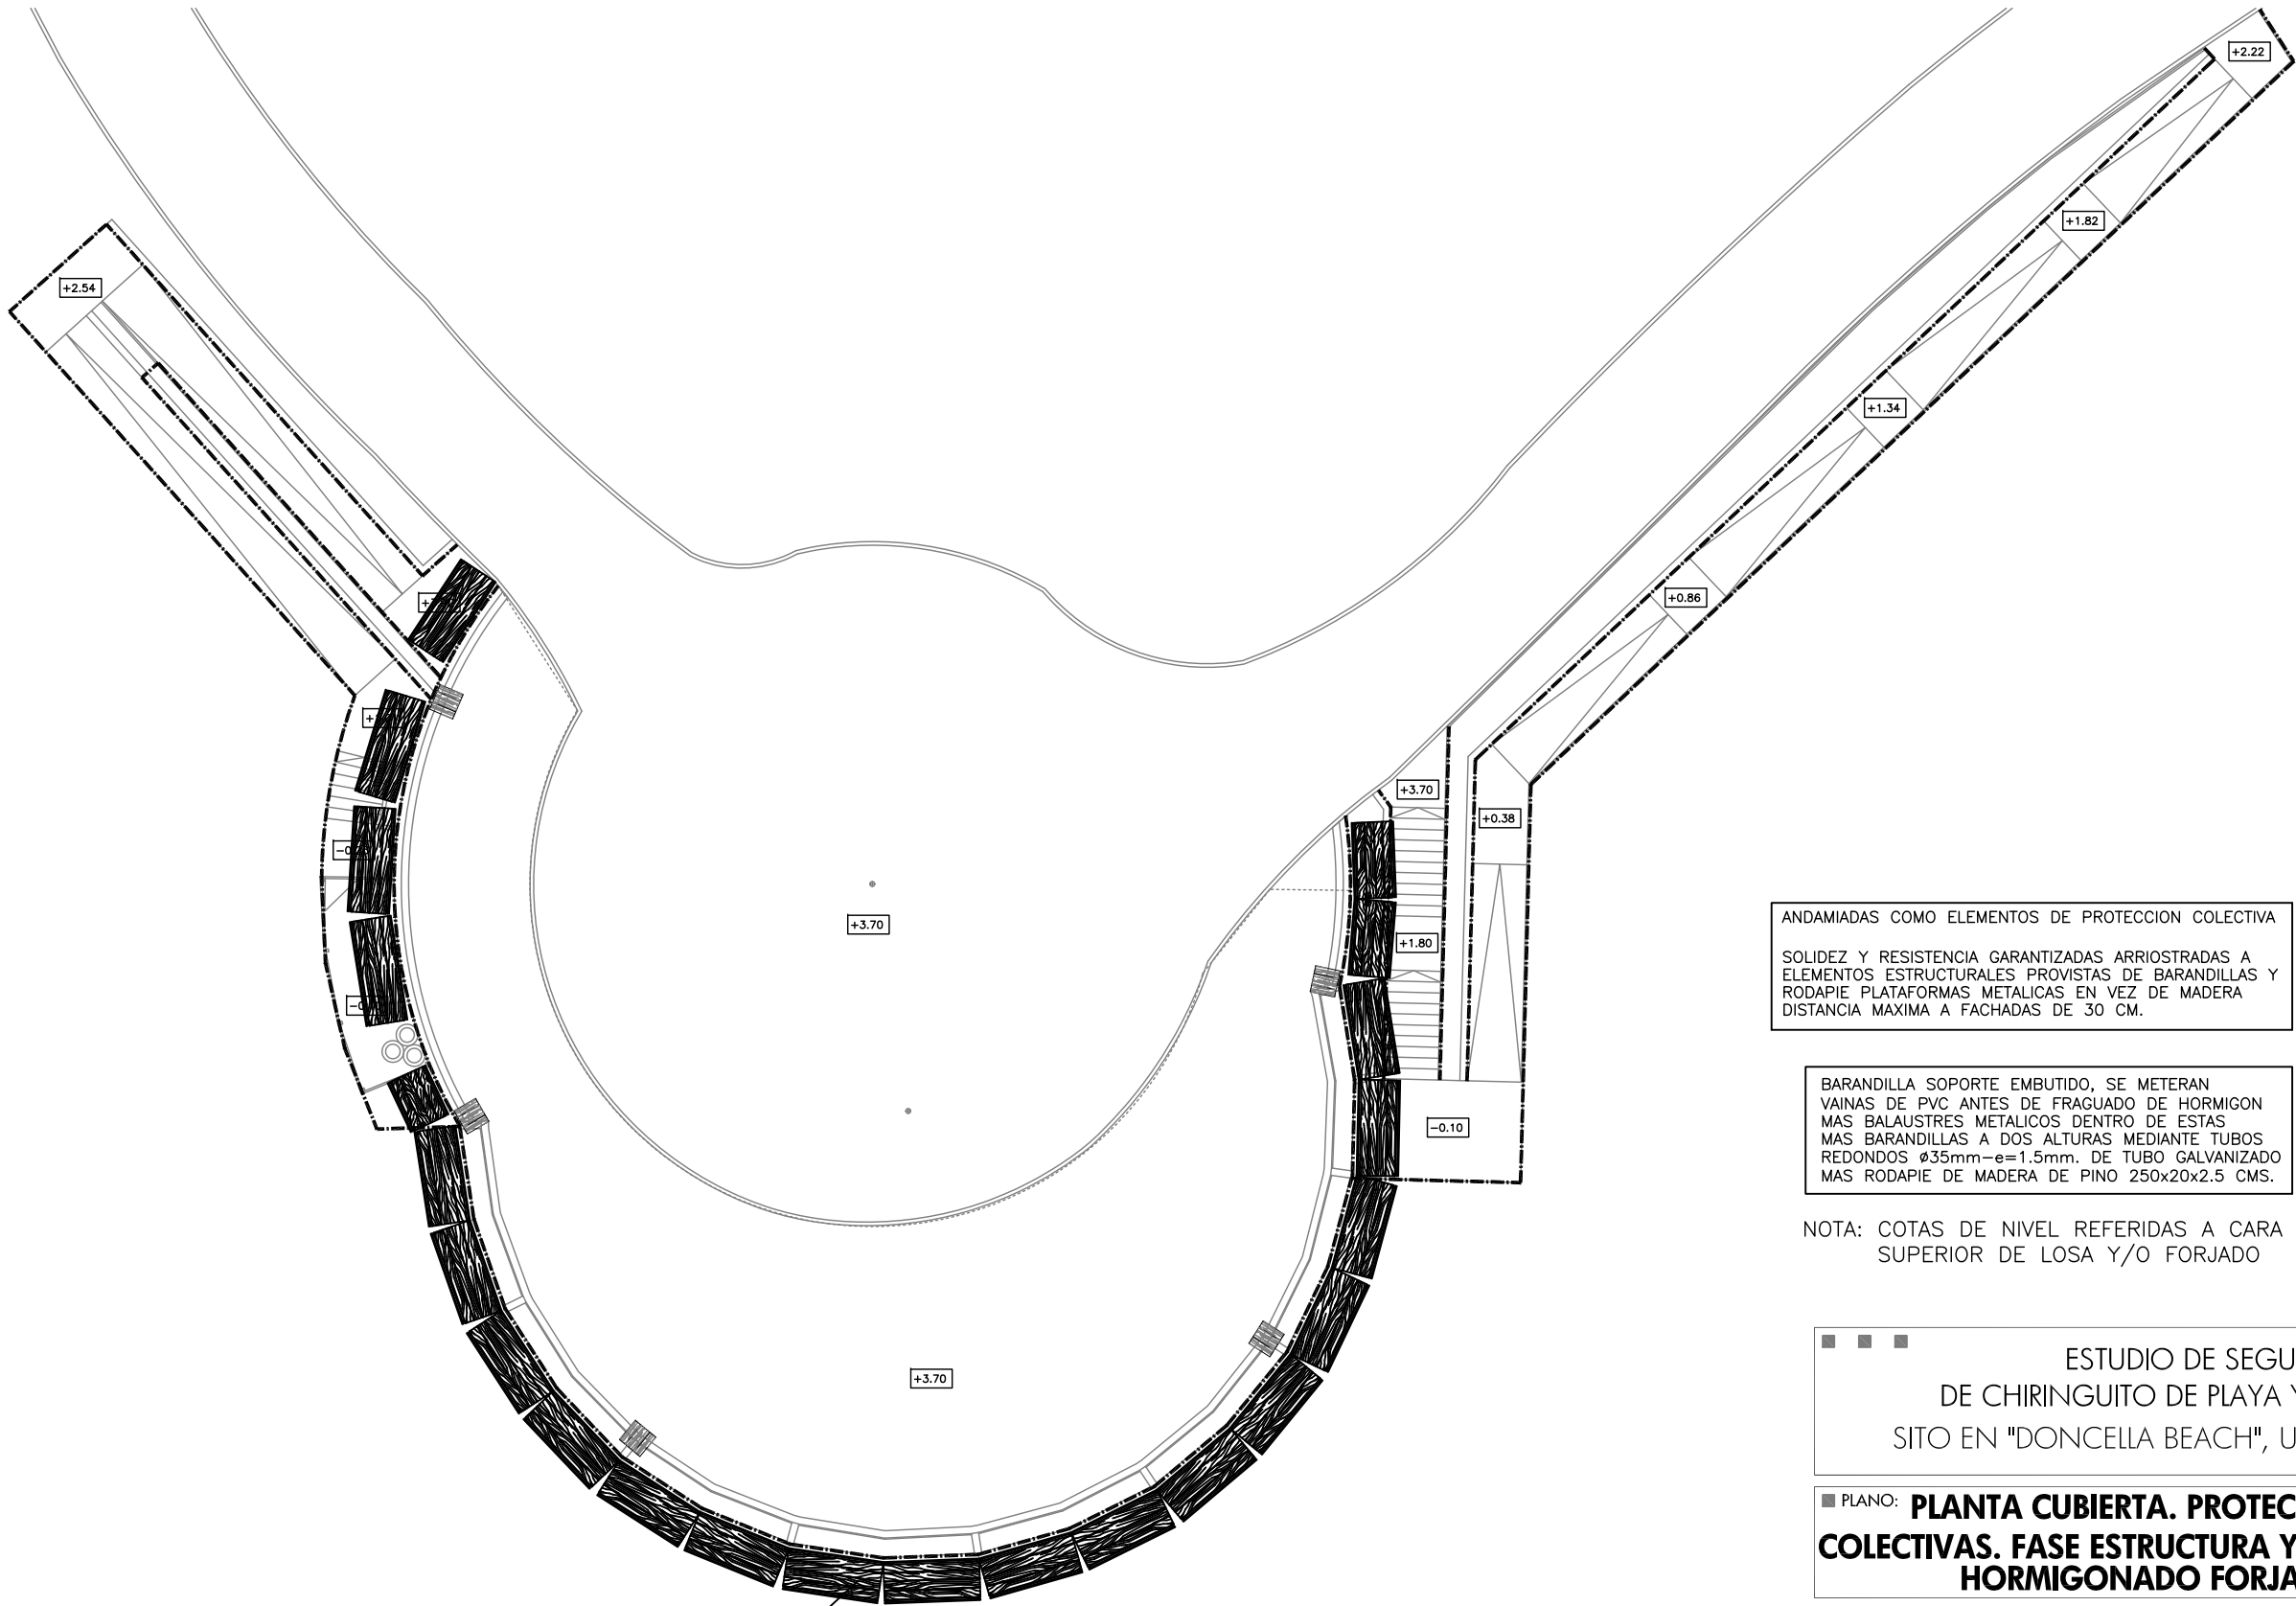

ANDAMIOS TIPO EUROPEO ARRIOSTRADAS A ELEMENTOS ESTRUCTURALES DE LA FACHADA. DISTANCIA MAXIMA A LA FACHADA 30CM. CON RED HORIZONTAL DE PROTECCION DESDE LA FASE DE ESTRUCTURA.

ANDAMIADAS COMO ELEMENTOS DE PROTECCION COLECTIVA
SOLIDEZ Y RESISTENCIA GARANTIZADAS ARRIOSTRADAS A ELEMENTOS ESTRUCTURALES PROVISTAS DE BARANDILLAS Y RODAPIE PLATAFORMAS METALICAS EN VEZ DE MADERA DISTANCIA MAXIMA A FACHADAS DE 30 CM.

BARANDILLA SOPORTE EMBUTIDO, SE METERAN VAINAS DE PVC ANTES DE FRAGUADO DE HORMIGON MAS BALAUSTRES METALICOS DENTRO DE ESTAS MAS BARANDILLAS A DOS ALTURAS MEDIANTE TUBOS REDONDOS $\varnothing 35\text{mm}$ -e=1.5mm. DE TUBO GALVANIZADO MAS RODAPIE DE MADERA DE PINO 250x20x2.5 CMS.

NOTA: COTAS DE NIVEL REFERIDAS A CARA SUPERIOR DE LOSA Y/O FORJADO

LEYENDA DE MEDIOS DE PROTECCION	
	SOPORTE PARA BARANDILLA.
	TABLON PARA BARANDILLA.
	BARANDILLA DE PROTECCION.
	SOPORTE SARGENTO
	SOPORTE EMBUTIDO
	ENCOFRADO CONTINUO
	ANDAMIO EUROPEO CON BARANDILLAS
	RED DE PROTECCION PARA LA CAIDA DE OBJETOS.
	SOPORTE DE RED.
	TAPA HUECO HORIZONTAL
	PROTECCION HORIZONTAL DE CAIDAS.

ESTUDIO DE SEGURIDAD Y SALUD
DE CHIRINGUITO DE PLAYA Y LICENCIA DE APERTURA,
SITO EN "DONCELLA BEACH", UEP-R4, ESTEPONA (MÁLAGA).

■ PLANO: **PLANTA CUBIERTA. PROTECCIONES COLECTIVAS. FASE ESTRUCTURA Y ALBAÑILERÍA. HORMIGONADO FORJADO.**

■ N° DE PLANO:
ESS-05
SUSTITUYE A:

■ PROPIEDAD:
EXMO. AYUNTAMIENTO DE ESTEPONA

■ FECHA:
JULIO 2012

■ ARQUITECTOS:

JAVIER RODRÍGUEZ MARTÍNEZ
ANTONIO BENJUMEA TESOURO

■ ESCALA:
1/200





Estudio de arquitectura CREATIVA

www.suarquitecto.es


ESTEPONA - COSTA DEL SOL:
arquitectura@estepona.com
Tlf.: 952 804 889 - Fax: 951 273 875
C/ Adolfo Suárez de Figueroa 12

SEVILLA:
Tlf.: 629 015 047
Av. Ramón Carande nº8,
Portal 8, Planta 7º, Puerta B

SOTOGRADE - ALGECIRAS:
benjumea@arquitectosdecadiz.com
Tlf.: 600 73 75 93
C.C. Sotovila Guadacorte, of. 2.20

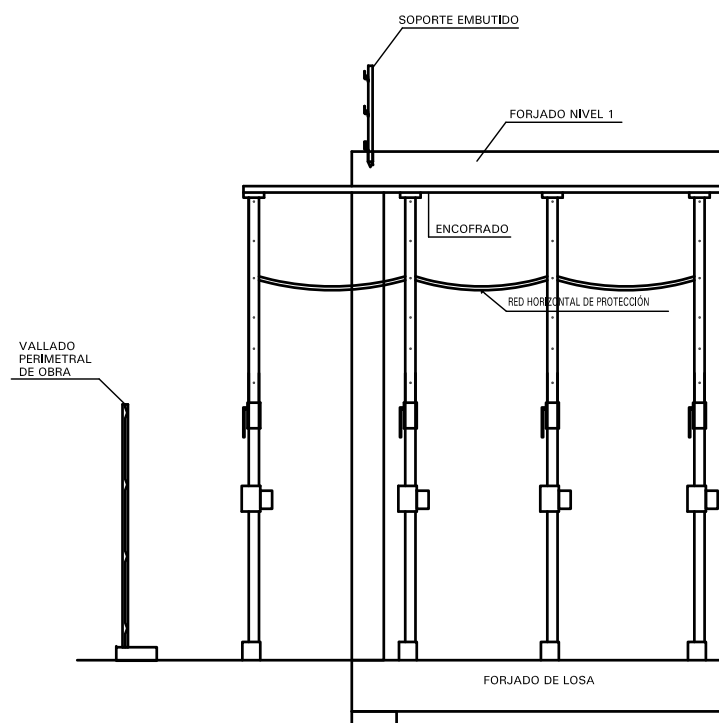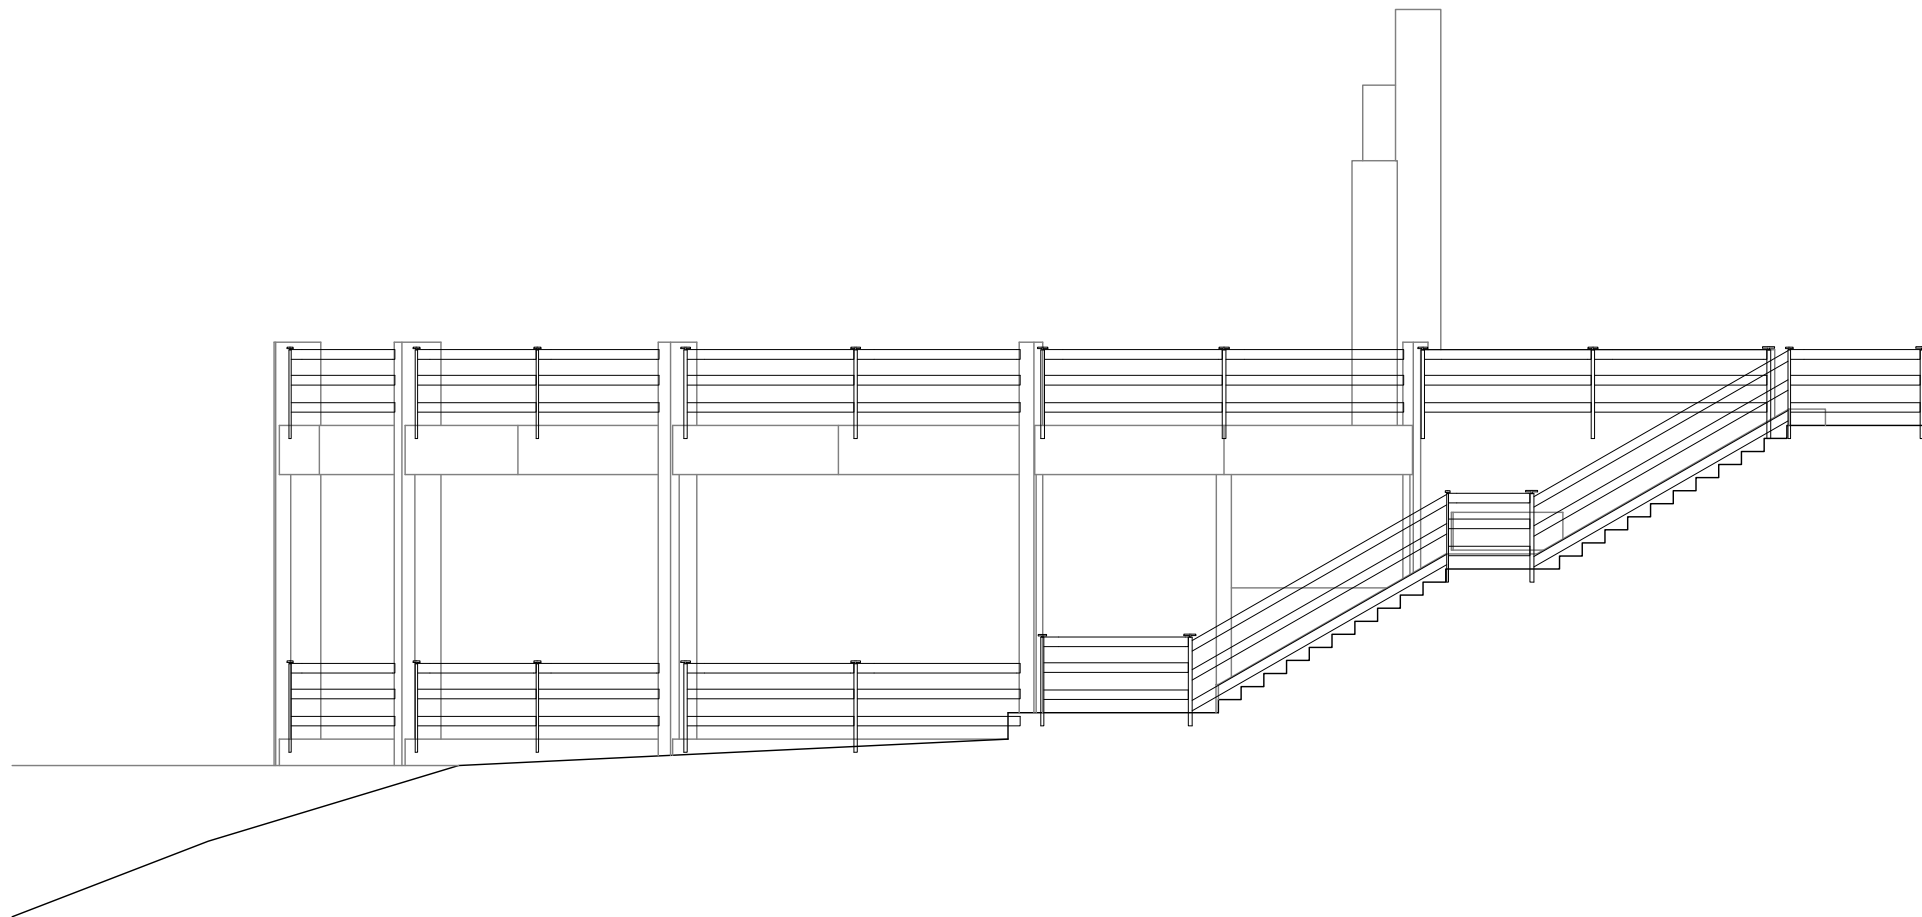

HORMIGONADO FORJADO

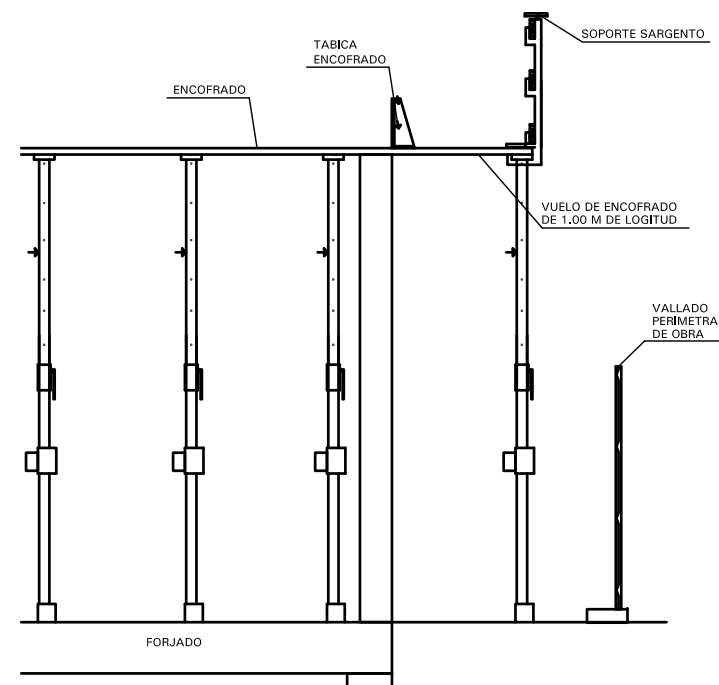

ENCOFRADO FORJADO

BARANDILLA SOPORTE EMBUTIDO, SE METERAN VAINAS DE PVC ANTES DE FRAGUADO DE HORMIGON MAS BALAUSTRAS METALICAS DENTRO DE ESTAS MAS BARANDILLAS A DOS ALTURAS MEDIANTE TUBOS REDONDOS $\varnothing 35\text{mm}$ -e=1.5mm. DE TUBO GALVANIZADO MAS RODAPIE DE MADERA DE PINO 250x20x2.5 CMS.

ESTUDIO DE SEGURIDAD Y SALUD
DE CHIRINGUITO DE PLAYA Y LICENCIA DE APERTURA,
SITO EN "DONCELLA BEACH", UEP-R4, ESTEPONA (MÁLAGA).

■ PLANO:

**ALZADOS. PROTECCIONES COLECTIVAS.
FASE ESTRUCTURA.**

■ N° DE PLANO:

ESS-06

SUSTITUYE A:

■ PROPIEDAD:

EXMO. AYUNTAMIENTO DE ESTEPONA

■ FECHA:

JULIO 2012

■ ARQUITECTOS:



JAVIER RODRÍGUEZ MARTÍNEZ



ANTONIO BENJUMEA TESOURO

■ ESCALA:

1/100



Estudio de arquitectura CREATIVA

www.suarquitecto.es

ESTEPONA - COSTA DEL SOL:

arquitectura@estepona.com

Tlf.: 952 804 889 - Fax: 951 273 875

C/ Adolfo Suárez de Figueroa 12

SEVILLA:

Tlf.: 629 015 047

Av. Ramón Carande nº8,



Portal 8, Planta 7º, Puerta B

SOTOGRADE - ALGECIRAS:

benjumea@arquitectosdecadiz.com

Tlf.: 600 73 75 93

C.C. Sotovila Guadacorte, of. 2.20

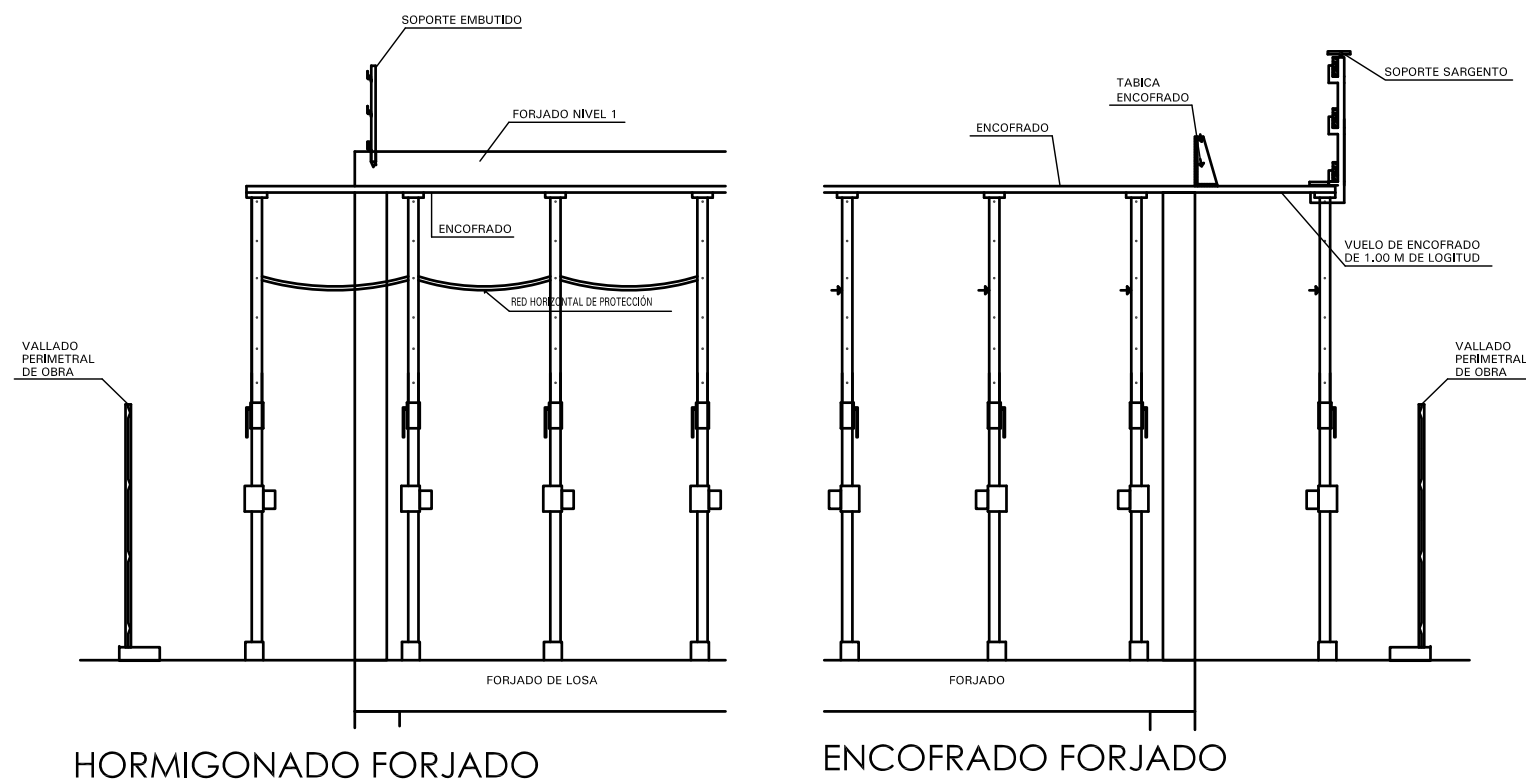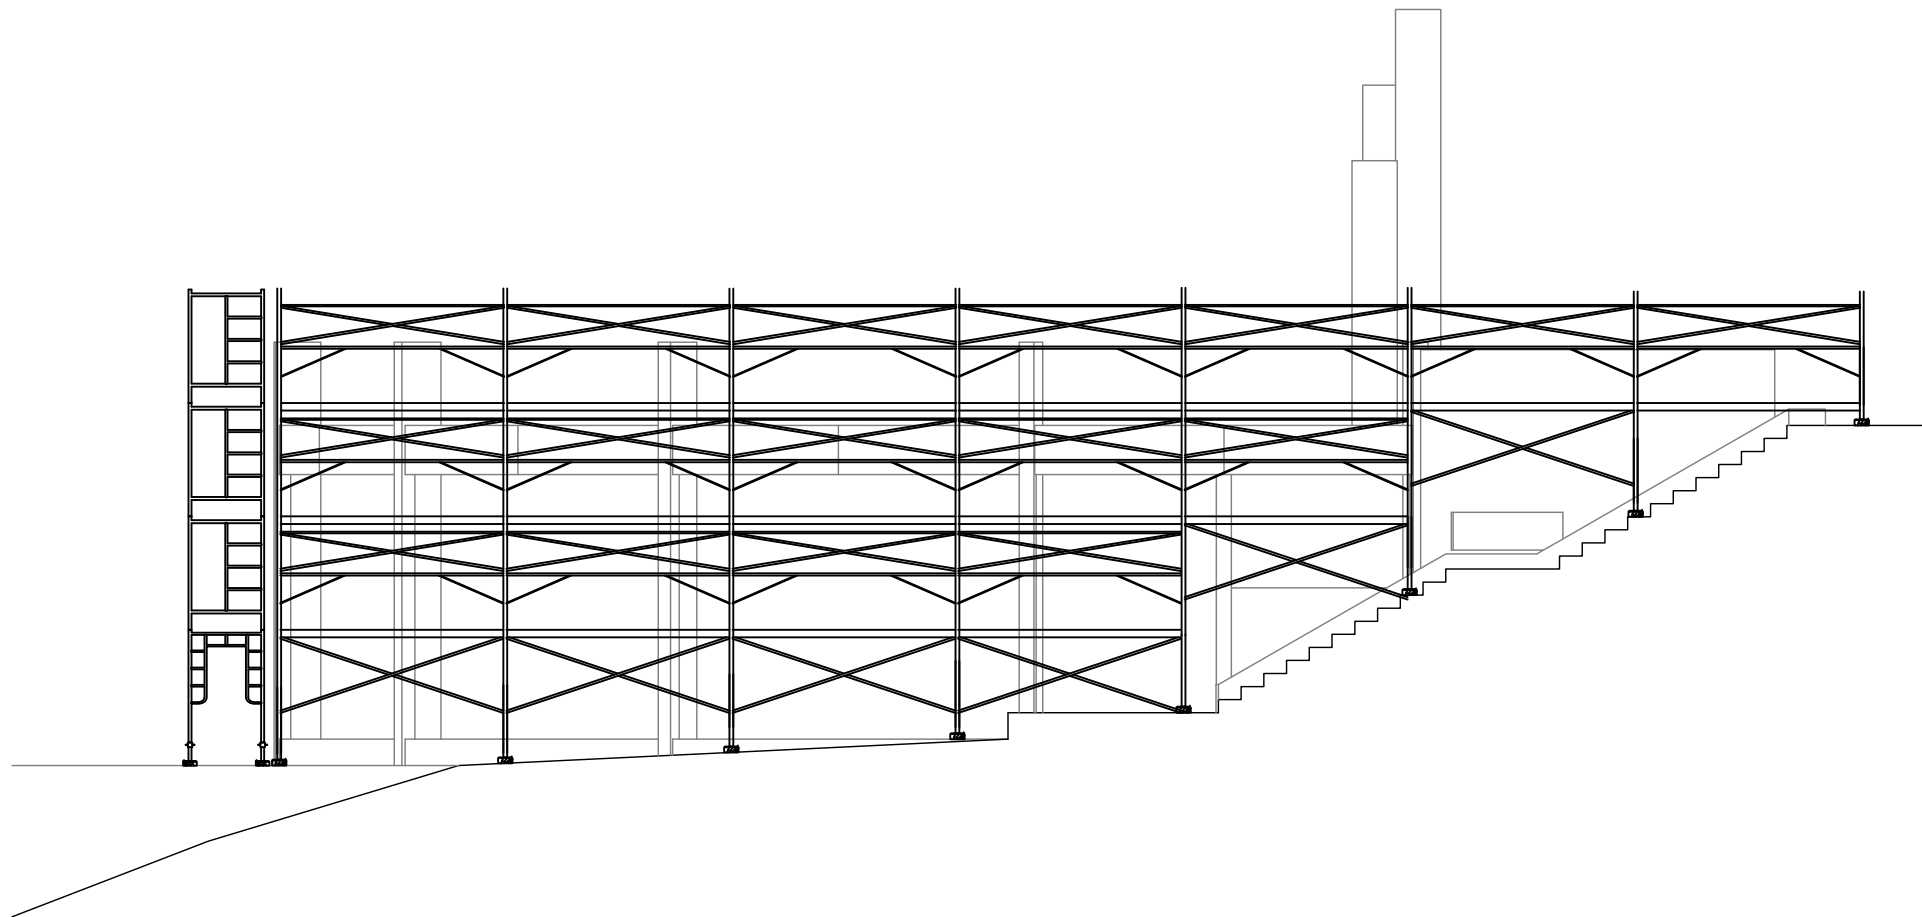

ANDAMIADAS COMO ELEMENTOS DE PROTECCION COLECTIVA

SOLIDEZ Y RESISTENCIA GARANTIZADAS ARRIOSTRADAS A ELEMENTOS ESTRUCTURALES PROVISTAS DE BARANDILLAS Y RODAPIE PLATAFORMAS METALICAS EN VEZ DE MADERA DISTANCIA MAXIMA A FACHADAS DE 30 CM.

ESTUDIO DE SEGURIDAD Y SALUD
DE CHIRINGUITO DE PLAYA Y LICENCIA DE APERTURA,
SITO EN "DONCELLA BEACH", UEP-R4, ESTEPONA (MÁLAGA).

■ PLANO:
**ALZADOS. PROTECCIONES COLECTIVAS.
FASE ALBAÑILERÍA.**

■ N° DE PLANO:
ESS-07
SUSTITUYE A:

■ PROPIEDAD:
EXMO. AYUNTAMIENTO DE ESTEPONA

■ FECHA:
JULIO 2012

■ ARQUITECTOS:
JAVIER RODRÍGUEZ MARTÍNEZ ANTONIO BENJUMEA TESOURO

■ ESCALA:
1/100




Estudio de arquitectura CREATIVA

www.suarquitecto.es

ESTEPONA - COSTA DEL SOL: arquitectura@estepona.com Tlf.: 952 804 889 - Fax: 951 273 875 C/ Adolfo Suárez de Figueroa 12

SEVILLA: Tlf.: 629 015 047 Av. Ramón Carande nº8, Portal 8, Planta 7º, Puerta B

SOTOGRADE - ALGECIRAS: benjumea@arquitectosdecadiz.com Tlf.: 600 73 75 93 C.C. Sotovila Guadacorte, of. 2.20

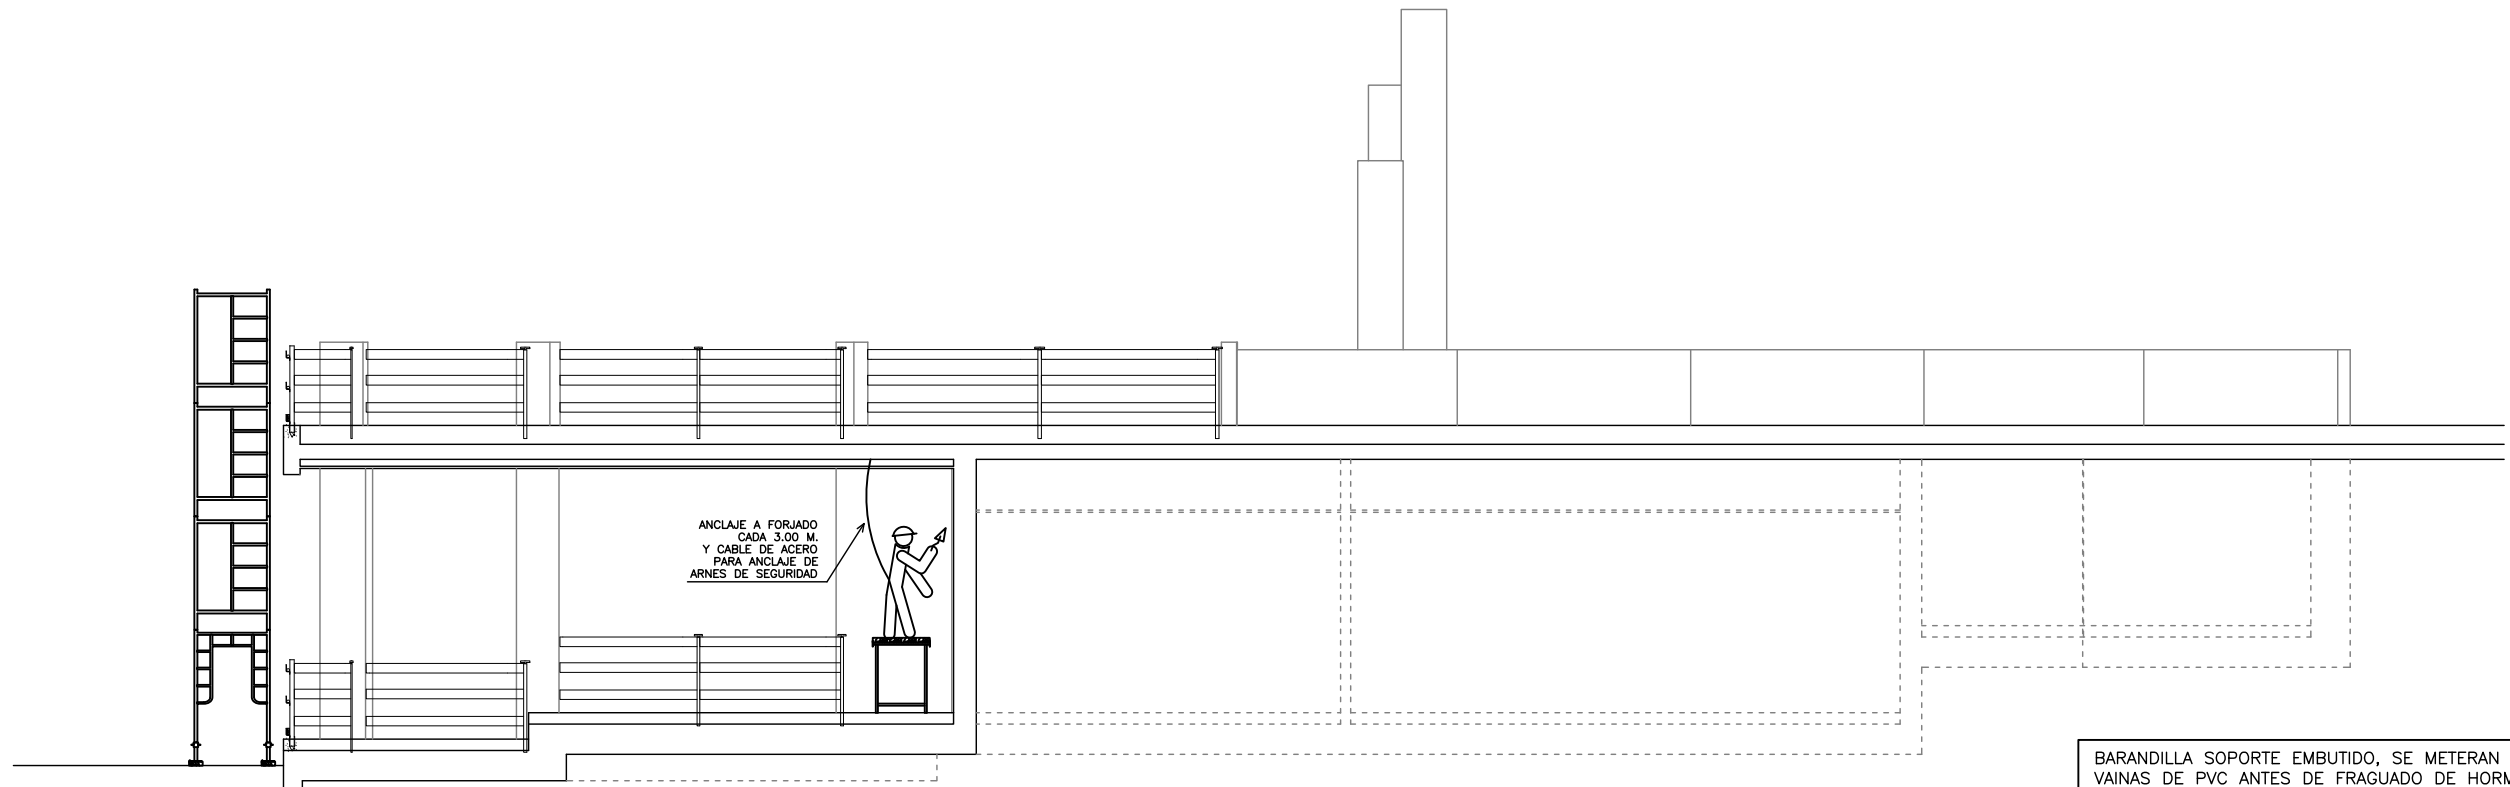


BARANDILLA SOPORTE EMBUTIDO, SE METERAN VAINAS DE PVC ANTES DE FRAGUADO DE HORMIGON MAS BALAUSTRES METALICOS DENTRO DE ESTAS MAS BARANDILLAS A DOS ALTURAS MEDIANTE TUBOS REDONDOS Ø35mm-e=1.5mm. DE TUBO GALVANIZADO MAS RODAPIE DE MADERA DE PINO 250x20x2.5 CMS.

ANDAMIADAS COMO ELEMENTOS DE PROTECCION COLECTIVA


SOLIDEZ Y RESISTENCIA GARANTIZADAS ARRIOSTRADAS A ELEMENTOS ESTRUCTURALES PROVISTAS DE BARANDILLAS Y RODAPIE PLATAFORMAS METALICAS EN VEZ DE MADERA DISTANCIA MAXIMA A FACHADAS DE 30 CM.

NOTA: SE EJECUTARA EL FORJADO PLANTA BAJA CUANDO SE HAYA RELLENADO EL TRASDOS DEL MURO DE SOTANO

NOTA: PARA LA EJECUCIN DEL CERRAMIENTO EXTERIOR EL TRABAJADOR SE COLOCARA EL ARNES DE SEGURIDAD QUE SE ENGANCHARA AL CABLE DE VIDA, QUE ESTARA A UN METRO DEL BORDE INFERIOR DEL FORJADO

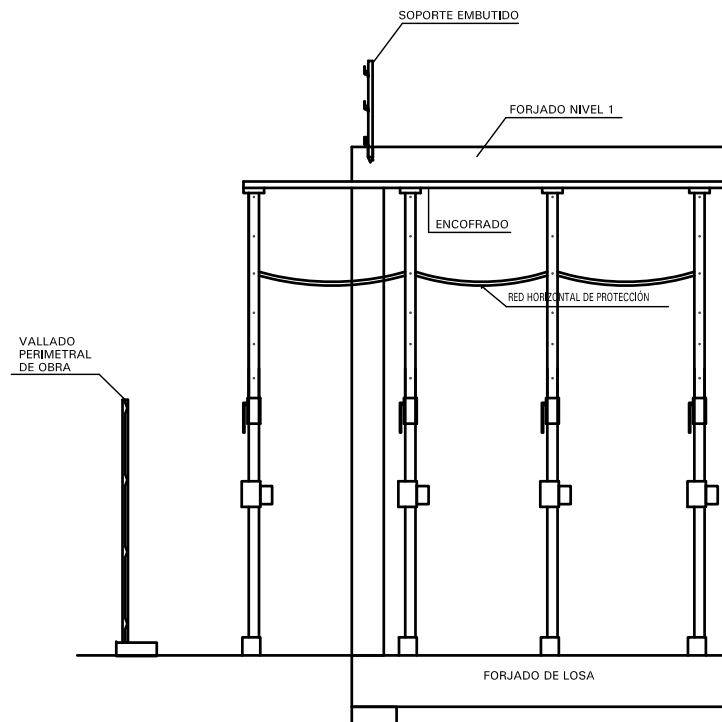

HORMIGONADO FORJADO

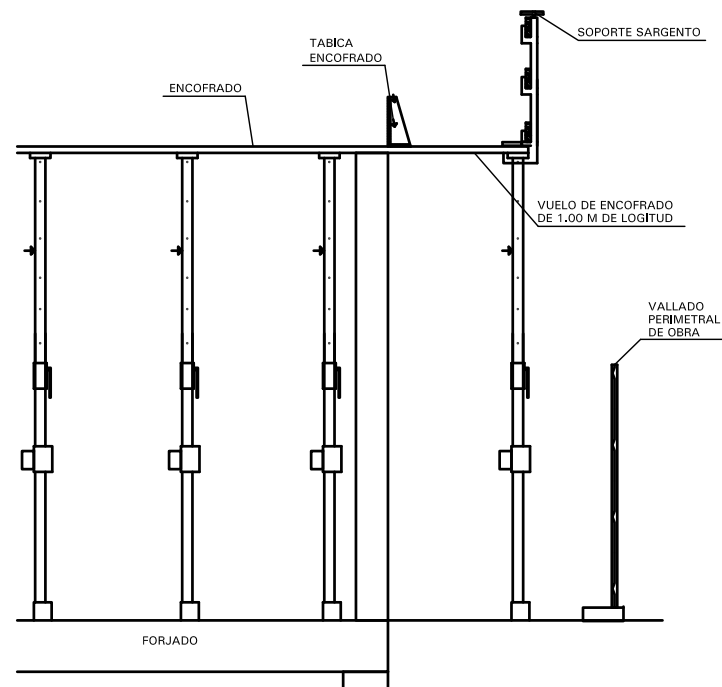

ENCOFRADO FORJADO

ESTUDIO DE SEGURIDAD Y SALUD
DE CHIRINGUITO DE PLAYA Y LICENCIA DE APERTURA,
SITO EN "DONCELLA BEACH", UEP-R4, ESTEPONA (MÁLAGA).

■ PLANO:
**SECCIONES. PROTECCIONES COLECTIVAS.
FASE ESTRUCTURA Y ALBAÑILERÍA.**

■ N° DE PLANO:
ESS-08
SUSTITUYE A:

■ PROPIEDAD:
EXMO. AYUNTAMIENTO DE ESTEPONA

■ FECHA:
JULIO 2012

■ ARQUITECTOS:
JAVIER RODRÍGUEZ MARTÍNEZ
ANTONIO BENJUMEA TESOURO

■ ESCALA:
1/100




Estudio de arquitectura CREATIVA

www.suarquitecto.es


ESTEPONA - COSTA DEL SOL:
arquitectura@estepona.com
Tlf.: 952 804 889 - Fax: 951 273 875
C/ Adolfo Suárez de Figueroa 12

SEVILLA:
Tlf.: 629 015 047
Av. Ramón Carande nº8,
Portal 8, Planta 7º, Puerta B

SOTOGRADE - ALGECIRAS:
benjumea@arquitectosdecadiz.com
Tlf.: 600 73 75 93
C.C. Sotovila Guadacorte, of. 2.20

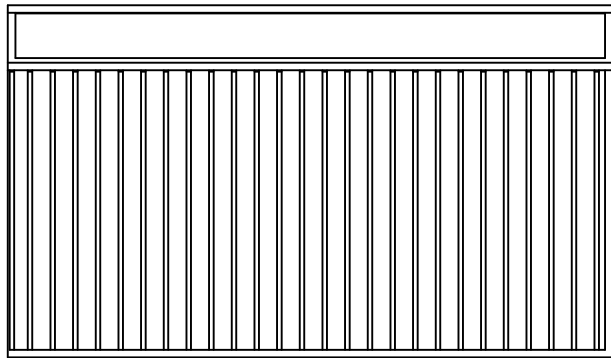


ALZADO LATERAL

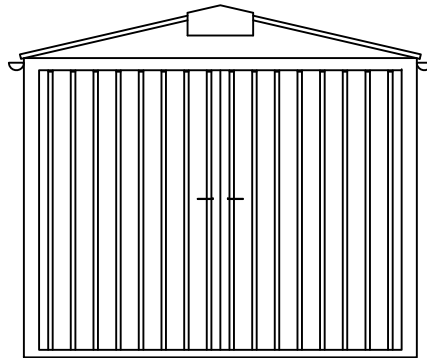


ALZADO ANTERIOR

-  PUNTO DE LUZ INCANDESCENTE
-  INTERRUPTOR UNIPOLAR

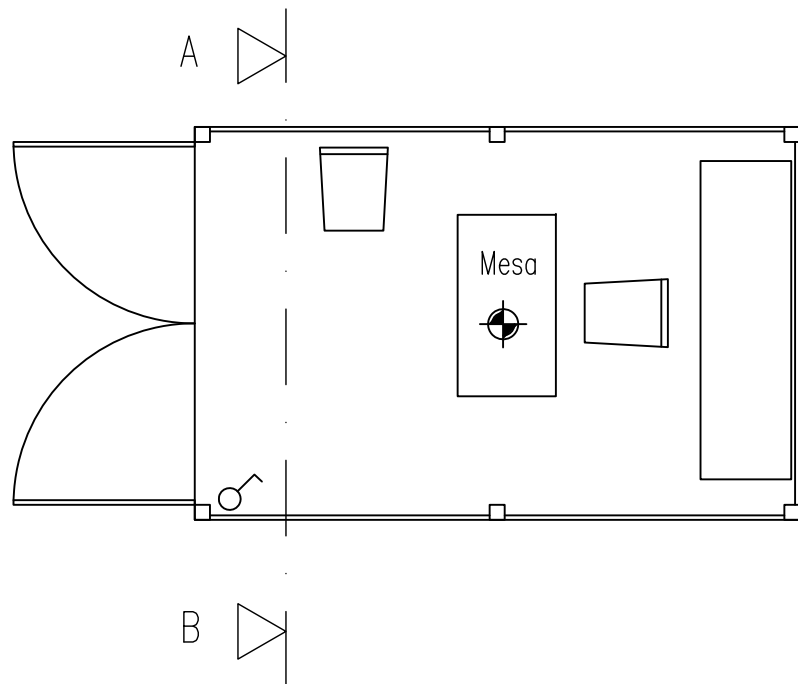

PLANTA

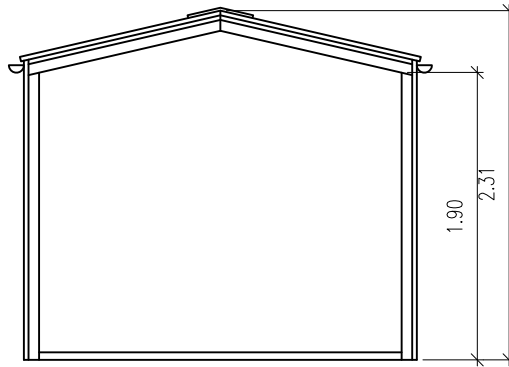

SECCION A-B

■ ■ ■

ESTUDIO DE SEGURIDAD Y SALUD
DE CHIRINGUITO DE PLAYA Y LICENCIA DE APERTURA,
SITO EN "DONCELLA BEACH", UEP-R4, ESTEPONA (MÁLAGA).

■ PLANO:
**DETALLES GENERALES. INSTALACIONES
PROVISIONALES. OFICINA Y ALMACÉN.**

■ N° DE PLANO:
ESS-09
SUSTITUYE A:

■ PROPIEDAD:
EXMO. AYUNTAMIENTO DE ESTEPONA

■ FECHA:
JULIO 2012

■ ARQUITECTOS:

JAVIER RODRÍGUEZ MARTÍNEZ 
ANTONIO BENJUMEA TESOURO

■ ESCALA:
1/50




Estudio de arquitectura CReaTiVa
www.suarquitecto.es


ESTEPONA - COSTA DEL SOL:
arquitectura@estepona.com
Tlf.: 952 804 889 - Fax: 951 273 875
C/ Adolfo Suárez de Figueroa 12

SEVILLA:
Tlf.: 629 015 047
Av. Ramón Carande nº8,
Portal 8, Planta 7º, Puerta B

SOTOGRADE - ALGECIRAS:
benjumea@arquitectosdecadiz.com
Tlf.: 600 73 75 93
C.C. Sotovila Guadacorte, of. 2.20

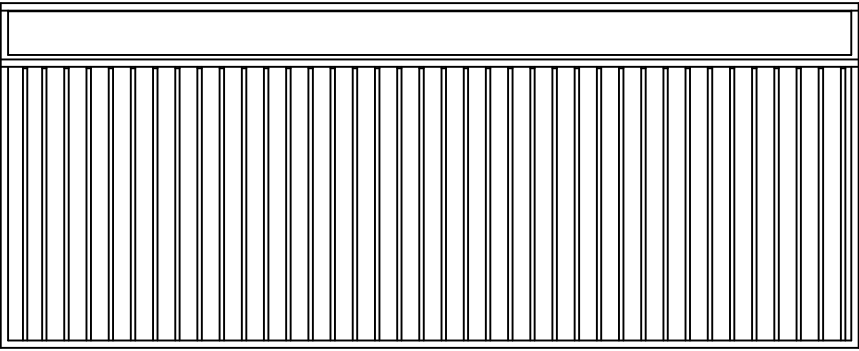


ALZADO

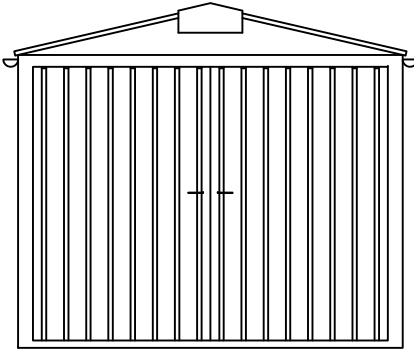


ALZADO

 PUNTO DE LUZ INCANDESCENTE
 INTERRUPTOR UNIPOLAR

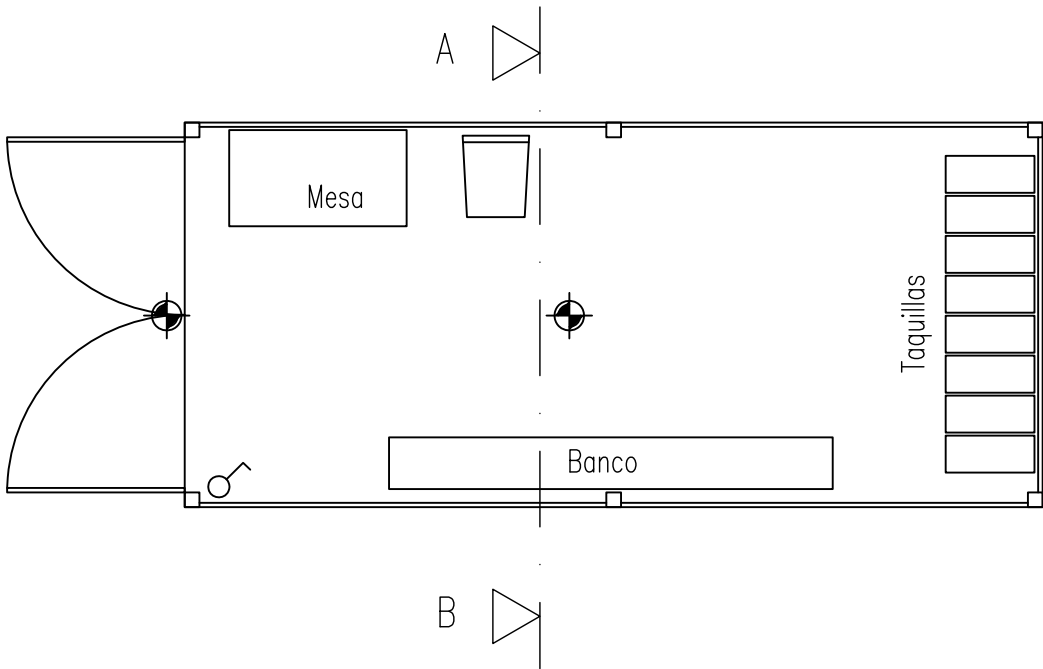


PLANTA

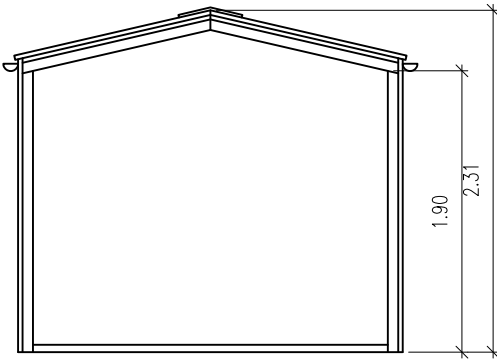


SECCION A-B


ESTUDIO DE SEGURIDAD Y SALUD DE CHIRINGUITO DE PLAYA Y LICENCIA DE APERTURA, SITO EN "DONCELLA BEACH", UEP-R4, ESTEPONA (MÁLAGA).		
■ PLANO: DETALLES GENERALES. INSTALACIONES PROVISIONALES DE VESTUARIO.	■ N° DE PLANO: ESS-10	SUSTITUYE A:
■ PROPIEDAD: EXMO. AYUNTAMIENTO DE ESTEPONA	■ FECHA: JULIO 2012	
■ ARQUITECTOS:  JAVIER RODRÍGUEZ MARTÍNEZ  ANTONIO BENJUMEA TESOURO		■ ESCALA: 1/50
 Estudio de arquitectura CReaTiVa www.suarquitecto.es		
ESTEPONA - COSTA DEL SOL: arquitectura@estepona.com Tlf.: 952 804 889 - Fax: 951 273 875 C/ Adolfo Suárez de Figueroa 12 SEVILLA: Tlf.: 629 015 047 Av. Ramón Carande nº8, Portal 8, Planta 7º, Puerta B SOTOGRADE - ALGECIRAS: benjumea@arquitectosdecadiz.com Tlf.: 600 73 75 93 C.C. Sotovila Guadacorte, of. 2.20		

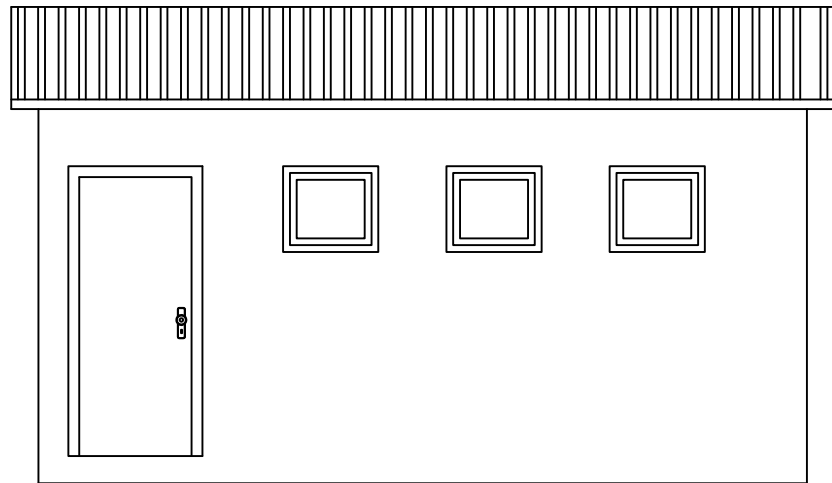

ALZADO ANTERIOR

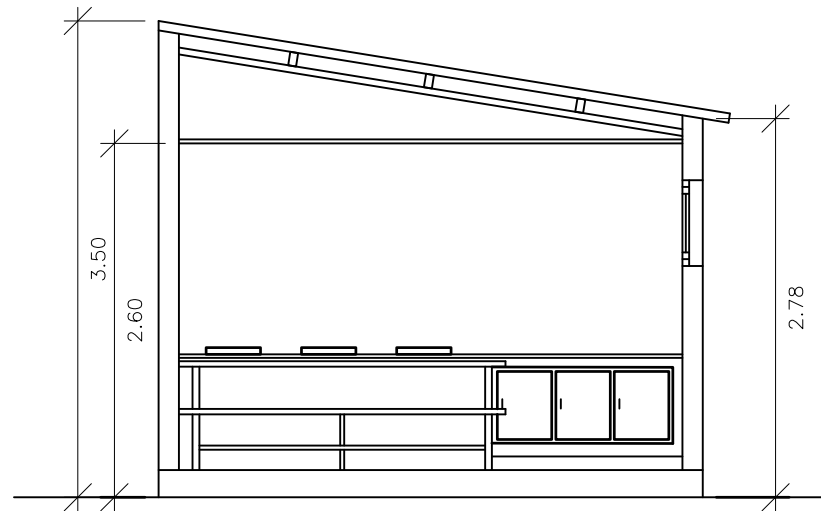


SECCION A-B

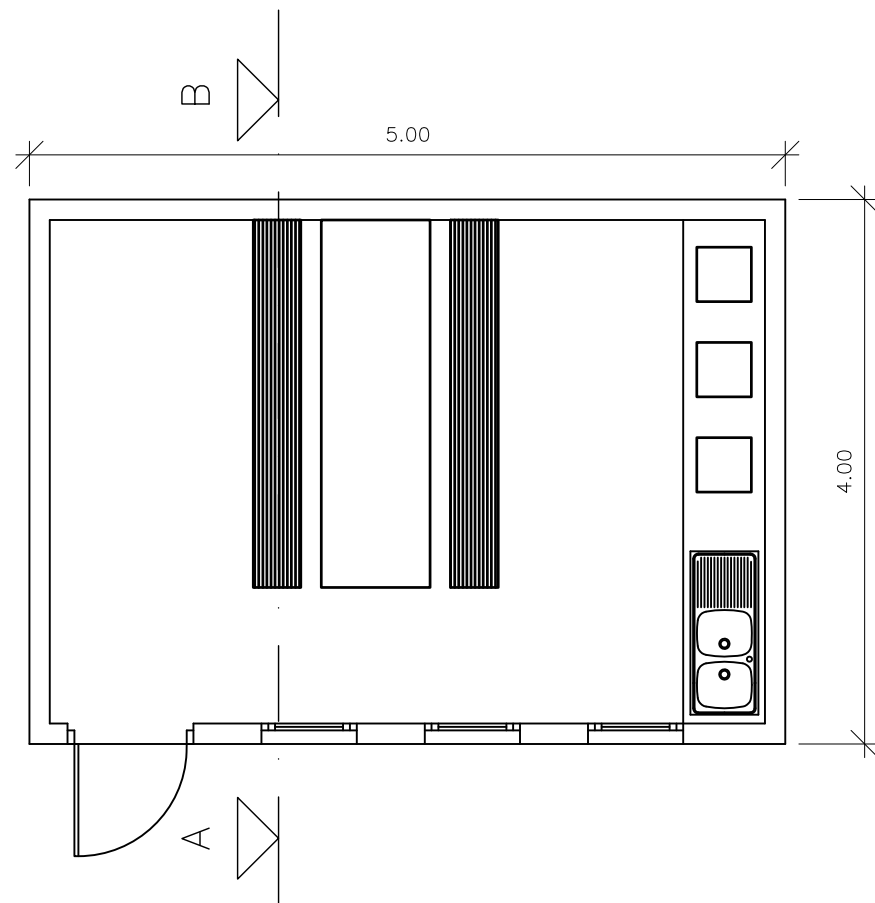


PLANTA COMEDOR


ESTUDIO DE SEGURIDAD Y SALUD DE CHIRINGUITO DE PLAYA Y LICENCIA DE APERTURA, SITO EN "DONCELLA BEACH", UEP-R4, ESTEPONA (MÁLAGA).		
■ PLANO: DETALLES GENERALES. INSTALACIONES PROVISIONALES DE COMEDOR.	■ N° DE PLANO: ESS-11	
■ PROPIEDAD: EXMO. AYUNTAMIENTO DE ESTEPONA		■ FECHA: JULIO 2012
■ ARQUITECTOS:  JAVIER RODRÍGUEZ MARTÍNEZ  ANTONIO BENJUMEA TESOURO		■ ESCALA: 1/50
 Estudio de arquitectura CReaTiVa www.suarquitecto.es		
ESTEPONA - COSTA DEL SOL: arquitectura@estepona.com Tlf.: 952 804 889 - Fax: 951 273 875 C/ Adolfo Suárez de Figueroa 12		
SEVILLA: Tlf.: 629 015 047 Av. Ramón Carande nº8, Portal 8, Planta 7º, Puerta B		
SOTOGRADE - ALGECIRAS: benjumea@arquitectosdecadiz.com Tlf.: 600 73 75 93 C.C. Sotovila Guadacorte, of. 2.20		

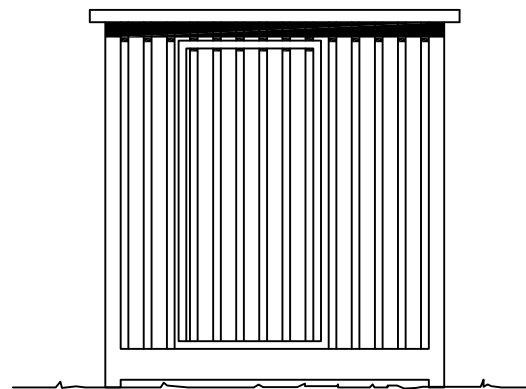


ALZADO

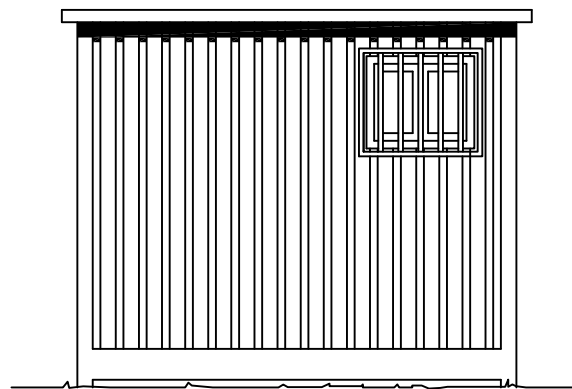

ALZADO

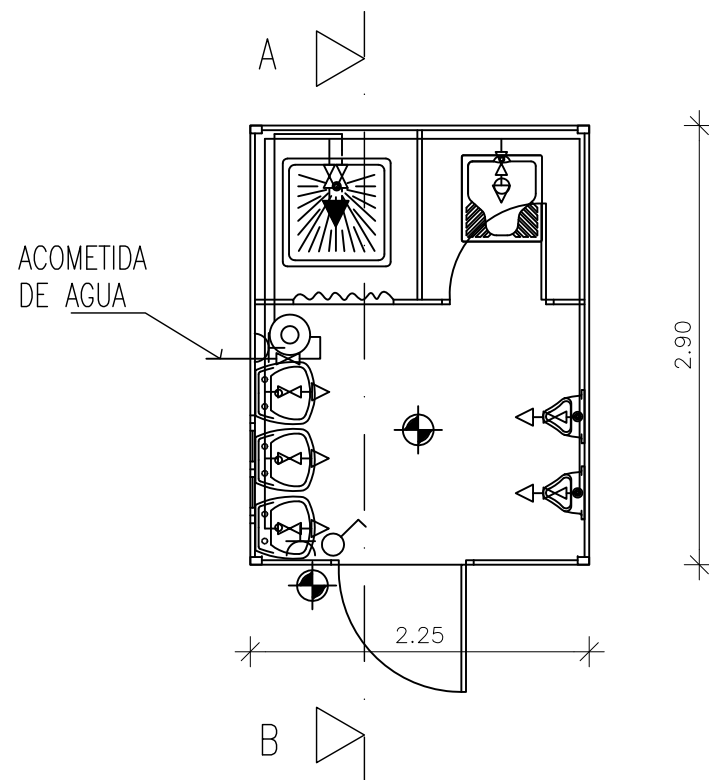

PLANTA

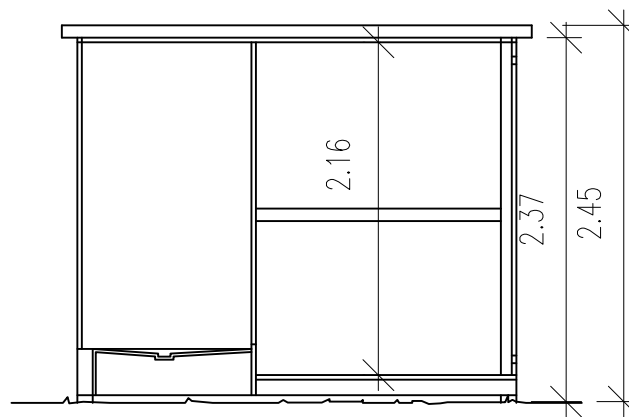

SECCION A-B

LEYENDAS		
FONTANERIA		HIDROMEZCLADOR AUTOMATICO
		GRIFO DE AGUA FRIA
		LLAVE DE PASO
		CALENTADOR ACUMULADOR ELECTRICO
ELECTRICIDAD		PUNTO DE LUZ
		INTERRUPTOR
		BASE DE ENCHUFE

ESTUDIO DE SEGURIDAD Y SALUD DE CHIRINGUITO DE PLAYA Y LICENCIA DE APERTURA, SITO EN "DONCELLA BEACH", UEP-R4, ESTEPONA (MÁLAGA).		
■ PLANO: DETALLES GENERALES. INSTALACIONES PROVISIONALES DE ASEOS.	■ N° DE PLANO: ESS-12	SUSTITUYE A:
■ PROPIEDAD: EXMO. AYUNTAMIENTO DE ESTEPONA	■ FECHA: JULIO 2012	
■ ARQUITECTOS: JAVIER RODRÍGUEZ MARTÍNEZ ANTONIO BENJUMEA TESOURO	■ ESCALA: 1/50	




Estudio de arquitectura creativa


www.suarquitecto.es

ESTEPONA - COSTA DEL SOL: arquitectura@estepona.com Tlf.: 952 804 889 - Fax: 951 273 875 C/ Adolfo Suárez de Figueroa 12	SEVILLA: Tlf.: 629 015 047 Av. Ramón Carande nº8, Portal 8, Planta 7º, Puerta B	SOTOGRADE - ALGECIRAS: benjumea@arquitectosdecadiz.com Tlf.: 600 73 75 93 C.C. Sotovila Guadacorte, of. 2.20
---	--	---


VALLA MOVIL DE PROTECCION Y PROHIBICION DE PASO

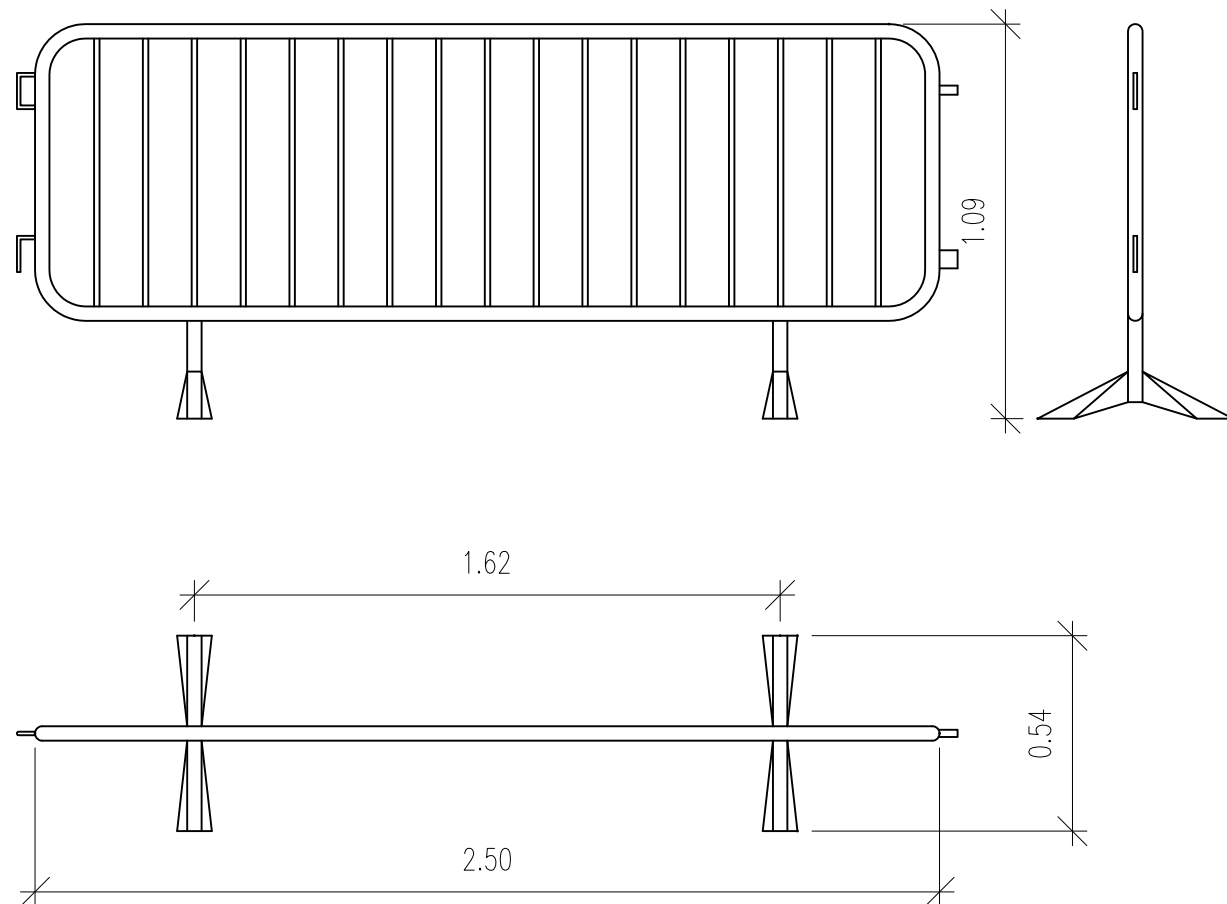


POSICIONES INCORRECTAS DE ESCALERAS DE MANO

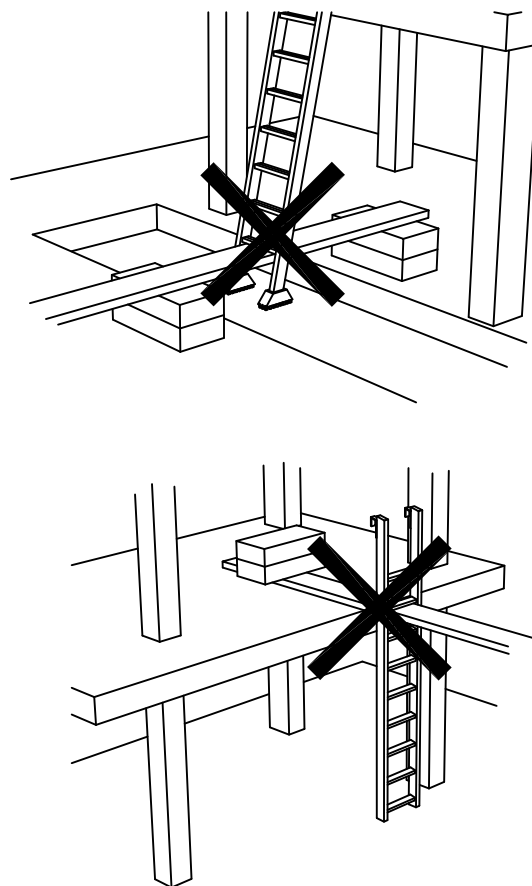

ESCALERAS DE MANO

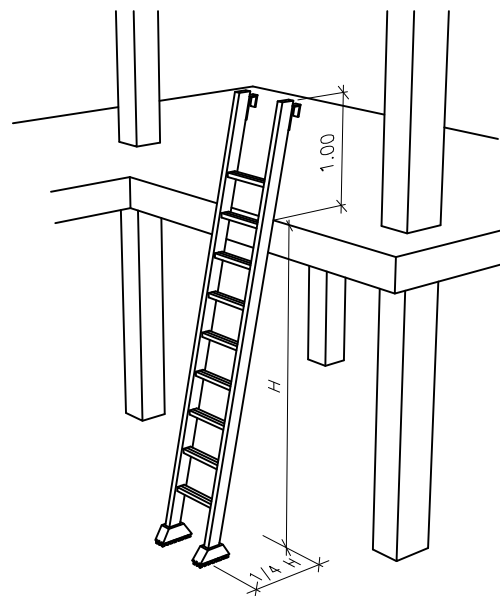

VALLA DE POSTES Y MALLA GALVANIZADA

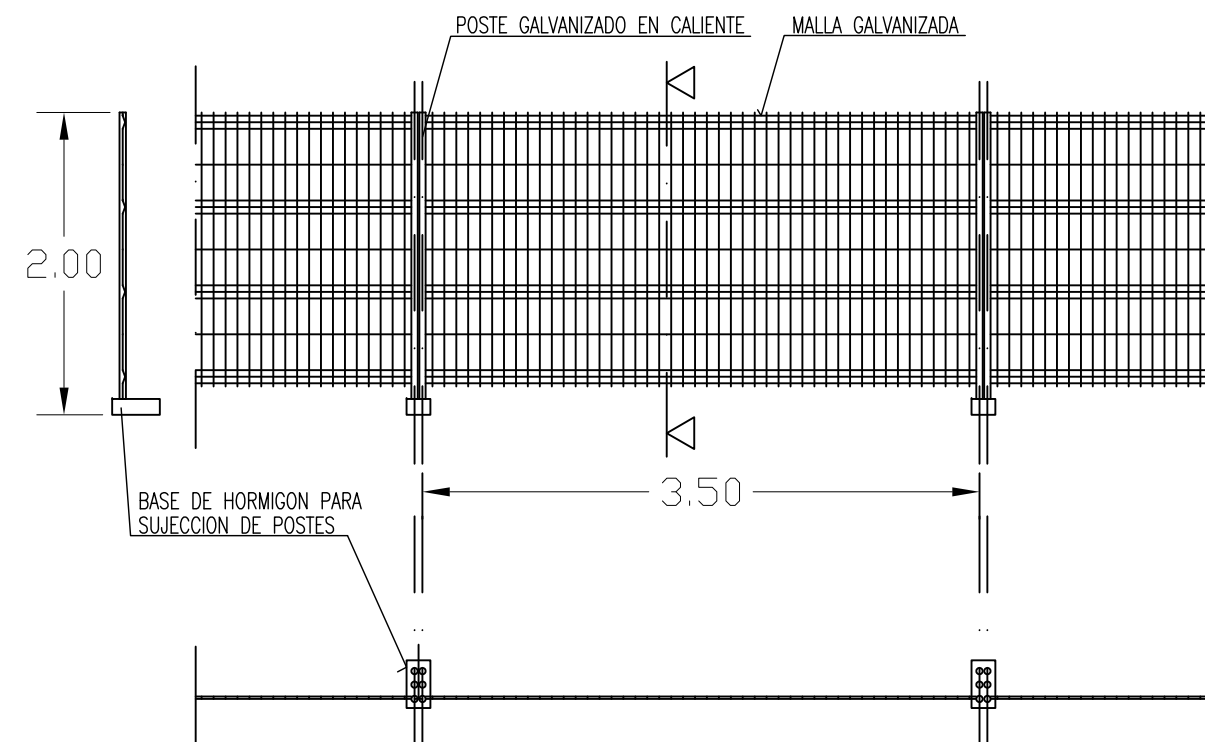

ALAMBRE HORIZONTAL ϕ 4'5 mm.
ALAMBRE VERTICAL ϕ 3'5 mm.
POSTES ϕ 40 mm.

LAS UNIONES ENTRE POSTES SE REALIZARA MEDIANTE ACCESORIOS DE FIJACION INCORPORADOS

ESTUDIO DE SEGURIDAD Y SALUD
DE CHIRINGUITO DE PLAYA Y LICENCIA DE APERTURA,
SITO EN "DONCELLA BEACH", UEP-R4, ESTEPONA (MÁLAGA).

■ PLANO:

**DETALLES GENERALES.
VALLAS Y ESCALERAS DE MANO.**

■ N° DE PLANO:

ESS-13

SUSTITUYE A:

■ PROPIEDAD:

EXMO. AYUNTAMIENTO DE ESTEPONA

■ FECHA:

JULIO 2012

■ ARQUITECTOS:

JAVIER RODRÍGUEZ MARTÍNEZ

ANTONIO BENJUMEA TESOURO

■ ESCALA:

1/50



Estudio de arquitectura CREATIVA

www.suarquitecto.es

ESTEPONA - COSTA DEL SOL:


arquitectura@estepona.com
Tlf.: 952 804 889 - Fax: 951 273 875
C/ Adolfo Suárez de Figueroa 12

SEVILLA:


Tlf.: 629 015 047
Av. Ramón Carande nº8,
Portal 8, Planta 7º, Puerta B

SOTOGRADE - ALGECIRAS:


benjumea@arquitectosdecadiz.com
Tlf.: 600 73 75 93
C.C. Sotovila Guadacorte, of. 2.20

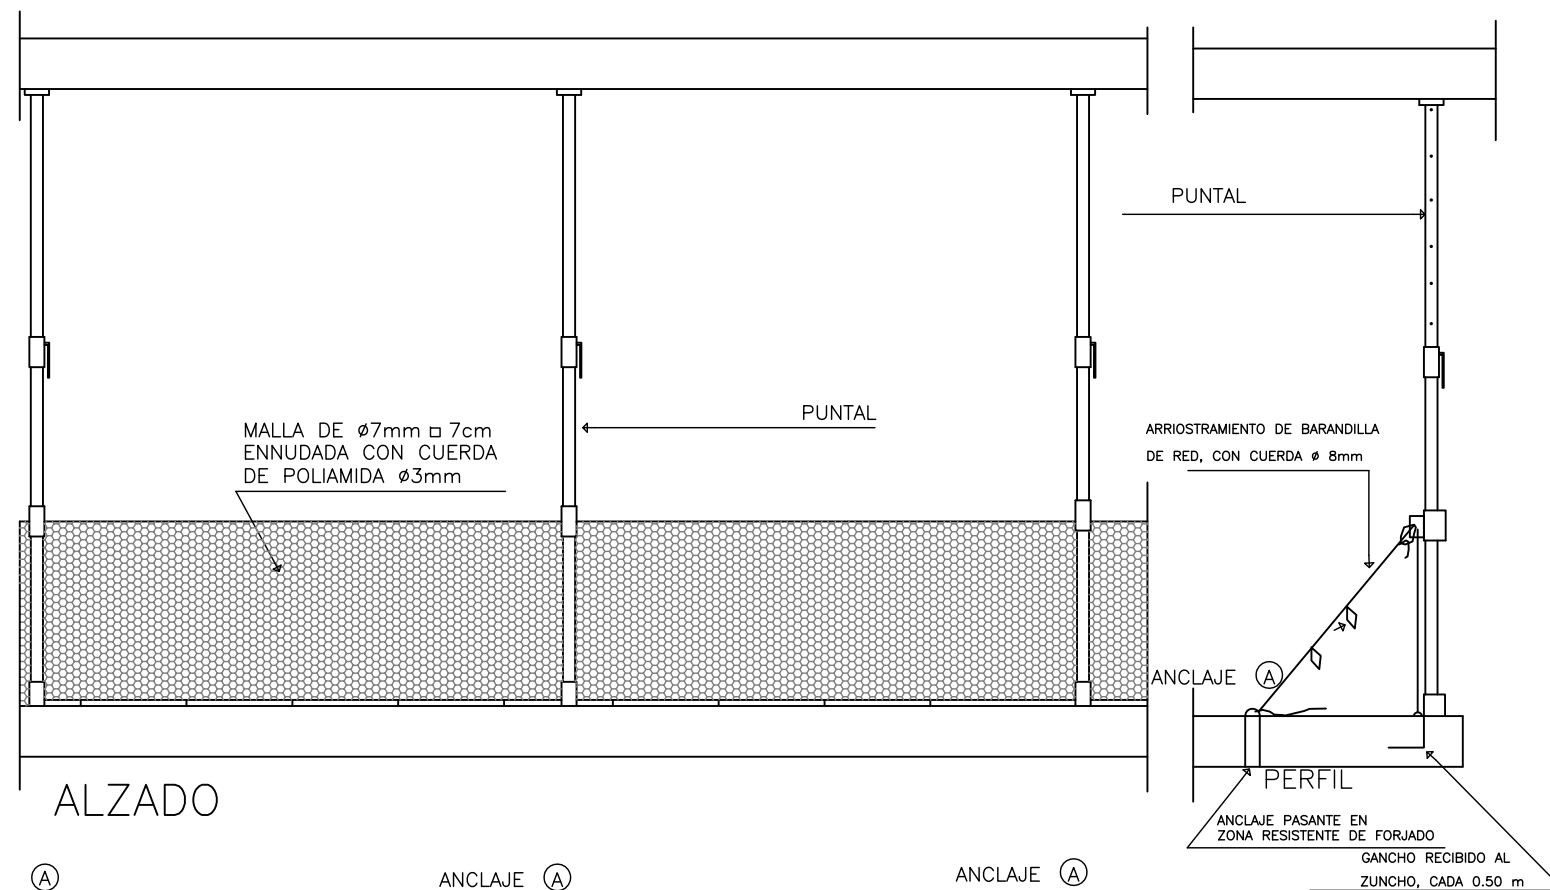


ALZADO

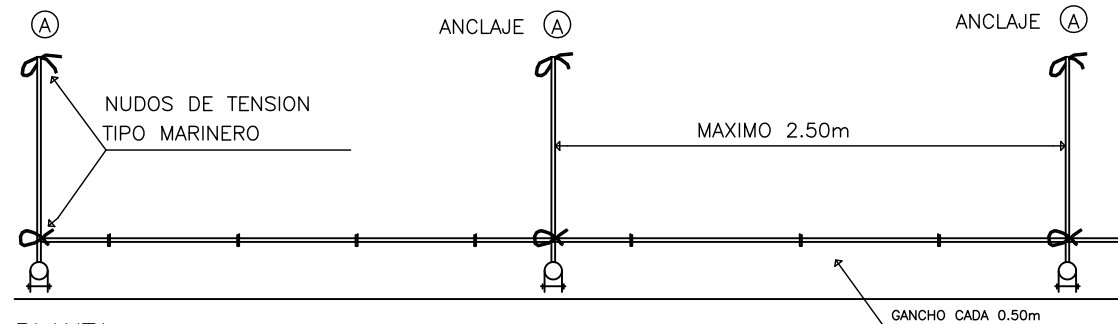

PLANTA
BARANDILLA DE RED

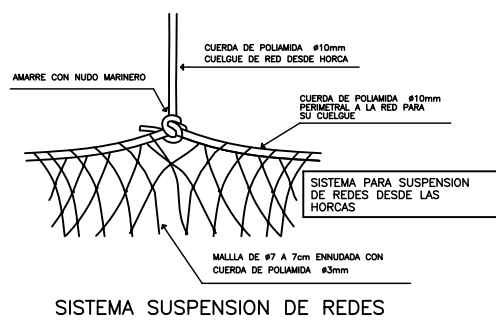


SISTEMA SUSPENSION DE REDES

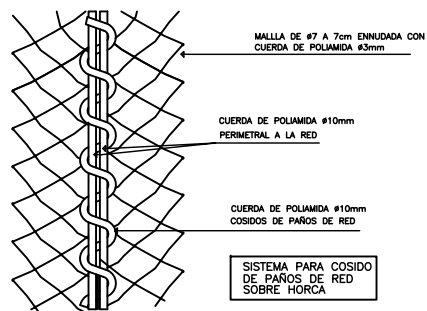


COSIDO DE REDES SOBRE HORCA


DETALLE MARQUESINA

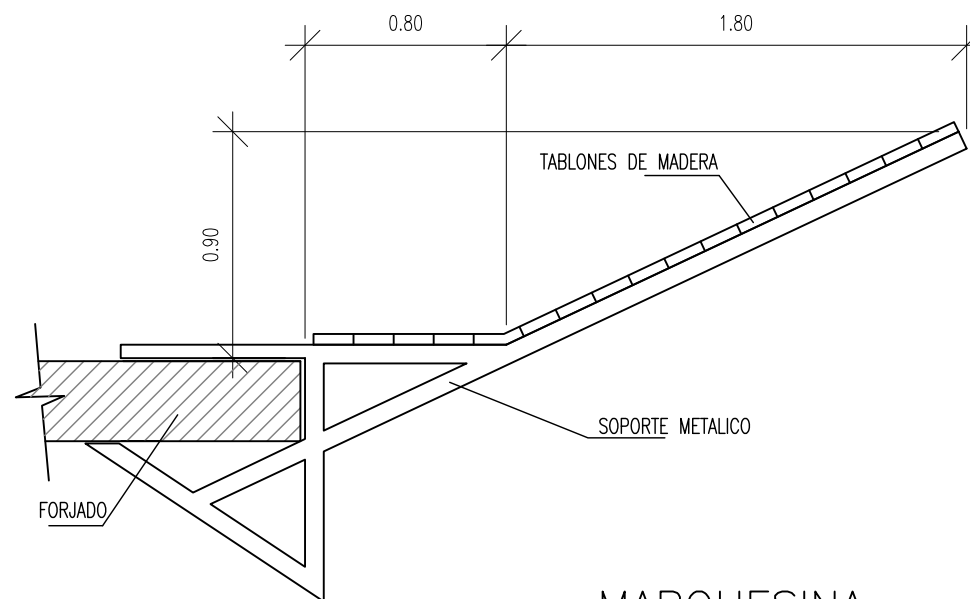


MARQUESINA

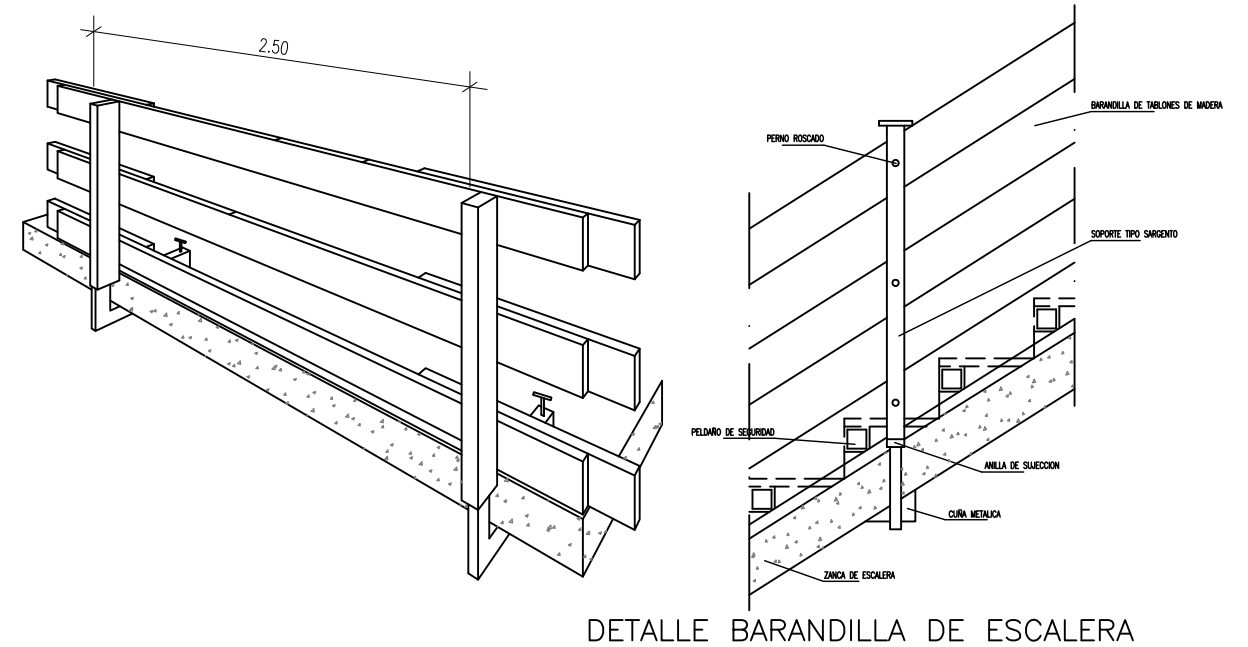

DETALLE BARANDILLA DE ESCALERA

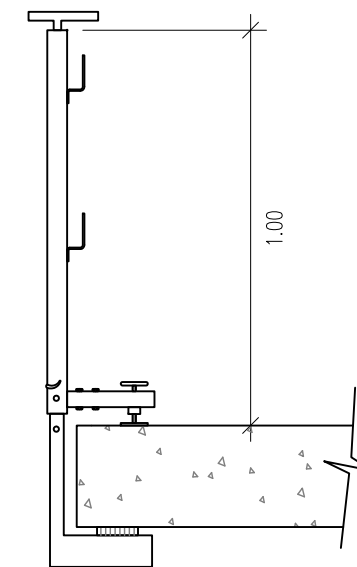

BARANDILLA CON SOPORTE
TIPO "SARGENTO"

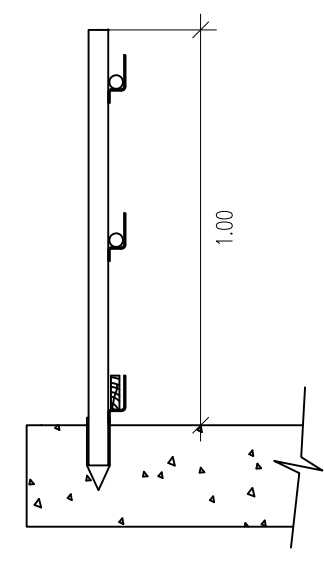

BARANDILLA CON SOPORTE
TIPO "EMBUTIDO"

ESTUDIO DE SEGURIDAD Y SALUD
DE CHIRINGUITO DE PLAYA Y LICENCIA DE APERTURA,
SITO EN "DONCELLA BEACH", UEP-R4, ESTEPONA (MÁLAGA).

■ PLANO:
**DETALLES GENERALES. BARANDILLAS Y
MARQUESINAS.**

■ N° DE PLANO:
ESS-14
SUSTITUYE A:

■ PROPIEDAD:
EXMO. AYUNTAMIENTO DE ESTEPONA

■ FECHA:
JULIO 2012

■ ARQUITECTOS:
JAVIER RODRÍGUEZ MARTÍNEZ
ANTONIO BENJUMEA TESOURO

■ ESCALA:
1/50




Estudio de arquitectura CREATIVA

www.suarquitecto.es

ESTEPONA - COSTA DEL SOL:
arquitectura@estepona.com
Tlf.: 952 804 889 - Fax: 951 273 875
C/ Adolfo Suárez de Figueroa 12


SEVILLA:
Tlf.: 629 015 047
Av. Ramón Carande nº8,
Portal 8, Planta 7ª, Puerta B

SOTOGRADE - ALGECIRAS:
benjumea@arquitectosdecadiz.com
Tlf.: 600 73 75 93
C.C. Sotovila Guadacorte, of. 2.20

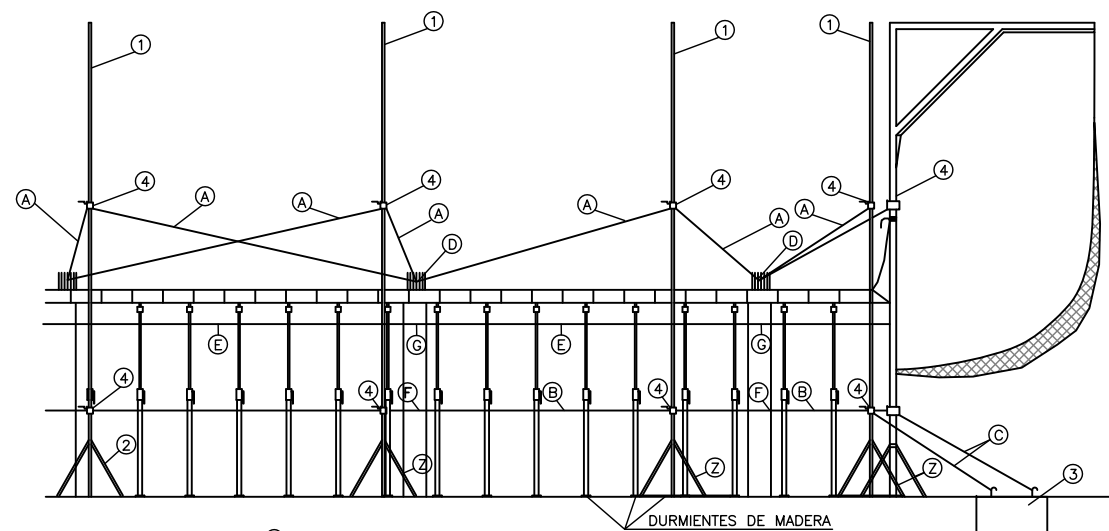


- A - CABLE DE AMARRE A ①
 B - CABLE DE AMARRE B ②
 C - CABLE DE AMARRE AL LADO DE HORMIGÓN ③
 D - REDONDO RECIBIDO A LA FERRALLA DEL PILAR, PARA GANCHO
 E - CABLE TENDO DE ⑥ A ⑦ PARA AMARRE INFERIOR DE LAS REDES
 F - REDONDO RECIBIDO A LA FERRALLA DEL PILAR, PARA GANCHO
 G - REDONDO RECIBIDO A LA FERRALLA DEL PILAR PARA GANCHO
 1 - GRAN HORCA ESPECIAL 100mm a 80mm, EN CHAPA DE ESPESOR 4mm, VUELO UTIL 3.50m
 2 - TRIPODE COMERCIALIZADO PARA PUNTALES, ADAPTADO
 3 - DADO DE TENSION POR CONTRAPESO EN HORMIGÓN PARA LAS ESQUINAS
 4 - ANCLAJE POR APRIETO SIMPLE A LA HORCA

ADVERTENCIA
 REDONDOS EMPLEADOS $\phi 16mm$
 CABLES EMPLEADOS $\phi 10mm$ EN ACERO

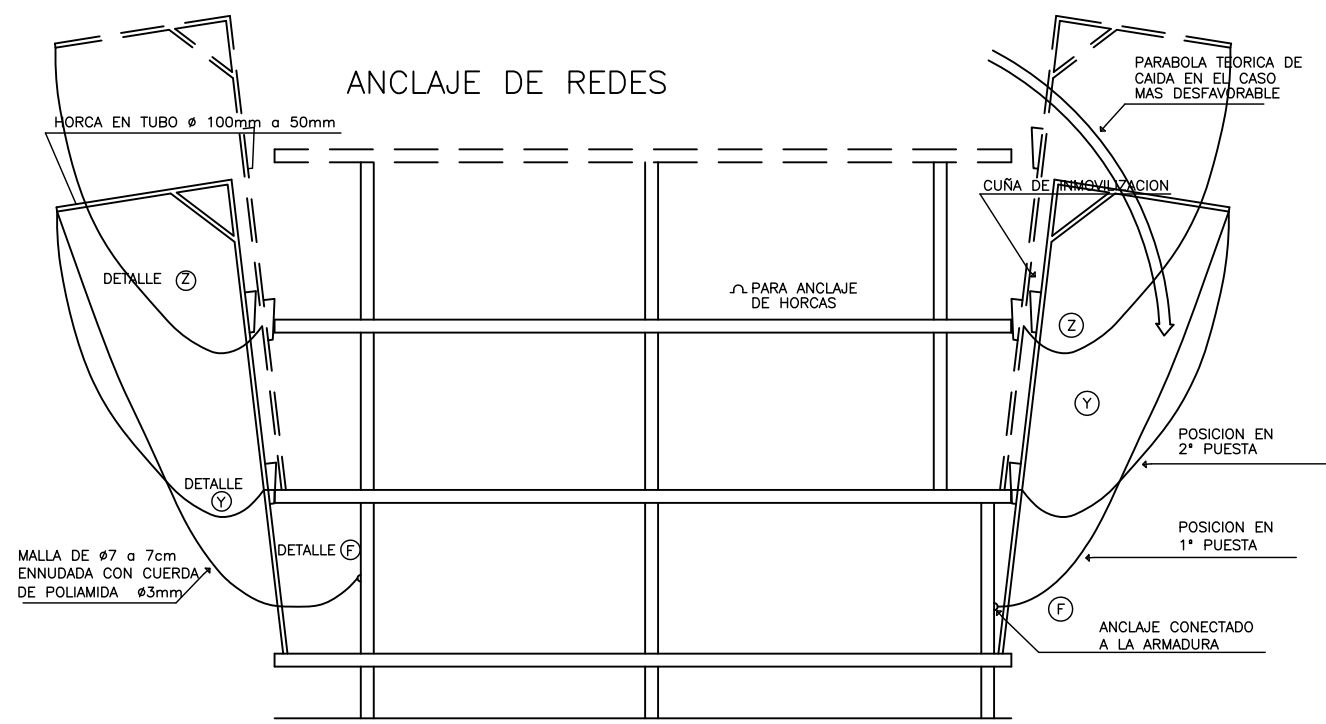

ANCLAJE DE REDES
 - COLOCADAS CADA 9m COMO MAXIMO
 - GANCHO DE SUJECCION INFERIOR DE REDES 10mm COLOCADO CADA

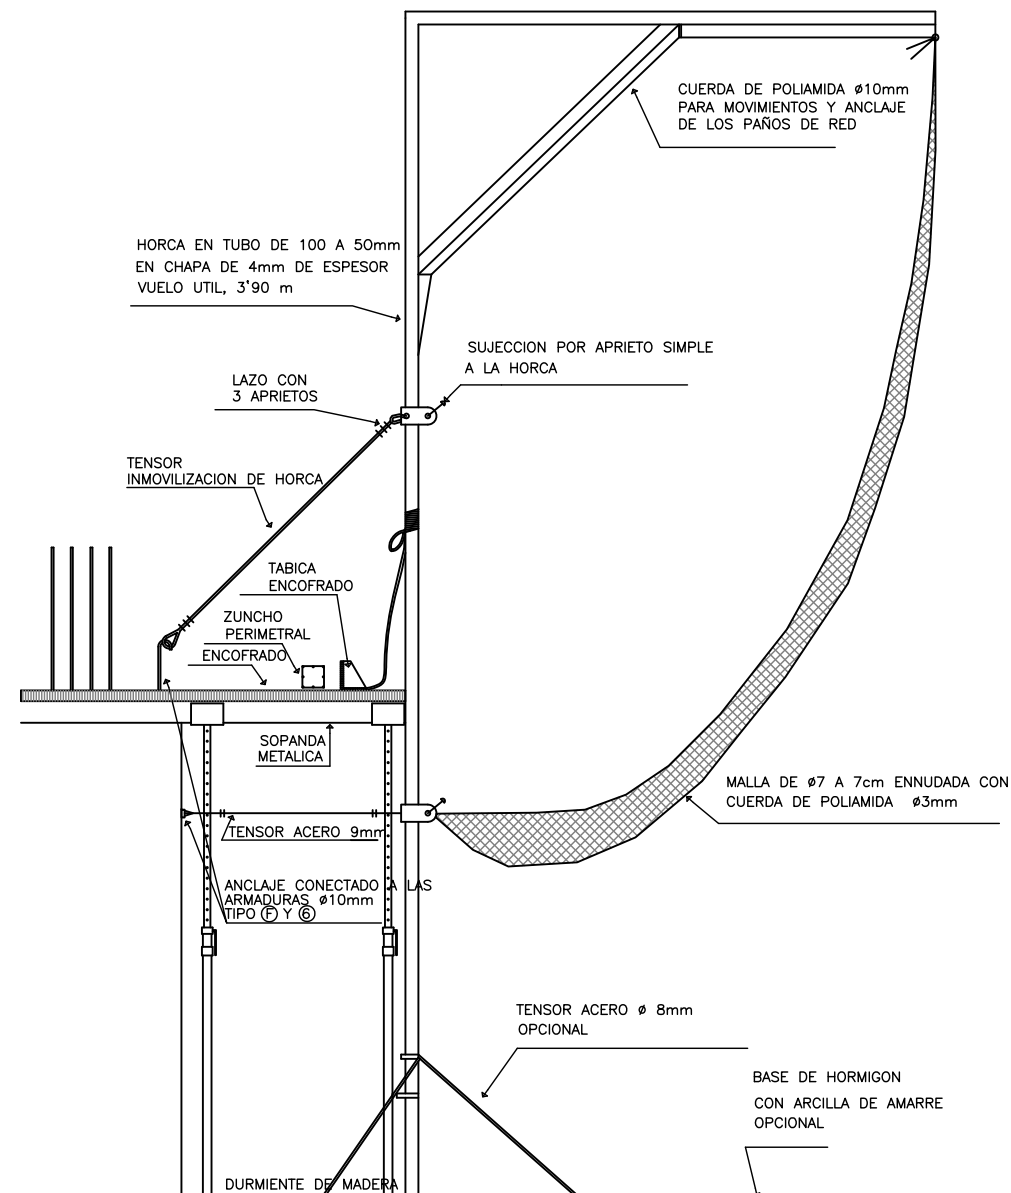

DETALLE DE ANCLAJE REDES

ESTUDIO DE SEGURIDAD Y SALUD
 DE CHIRINGUITO DE PLAYA Y LICENCIA DE APERTURA,
 SITO EN "DONCELLA BEACH", UEP-R4, ESTEPONA (MÁLAGA).

■ PLANO:

DETALLES GENERALES. REDES Y ANCLAJES 1.

■ N° DE PLANO:

ESS-15

SUSTITUYE A:

■ PROPIEDAD:

EXMO. AYUNTAMIENTO DE ESTEPONA

■ FECHA:

JULIO 2012

■ ARQUITECTOS:

JAVIER RODRÍGUEZ MARTÍNEZ

ANTONIO BENJUMEA TESOURO

■ ESCALA:

1/50



Estudio de arquitectura CREATIVA

www.suarquitecto.es

ESTEPONA - COSTA DEL SOL:

arquitectura@estepona.com

Tlf.: 952 804 889 - Fax: 951 273 875

C/ Adolfo Suárez de Figueroa 12

SEVILLA:

Tlf.: 629 015 047

Av. Ramón Carande nº8,


Portal 8, Planta 7º, Puerta B

SOTOGRADE - ALGECIRAS:

benjumea@arquitectosdecadiz.com


Tlf.: 600 73 75 93

C.C. Sotovila Guadacorte, of. 2.20



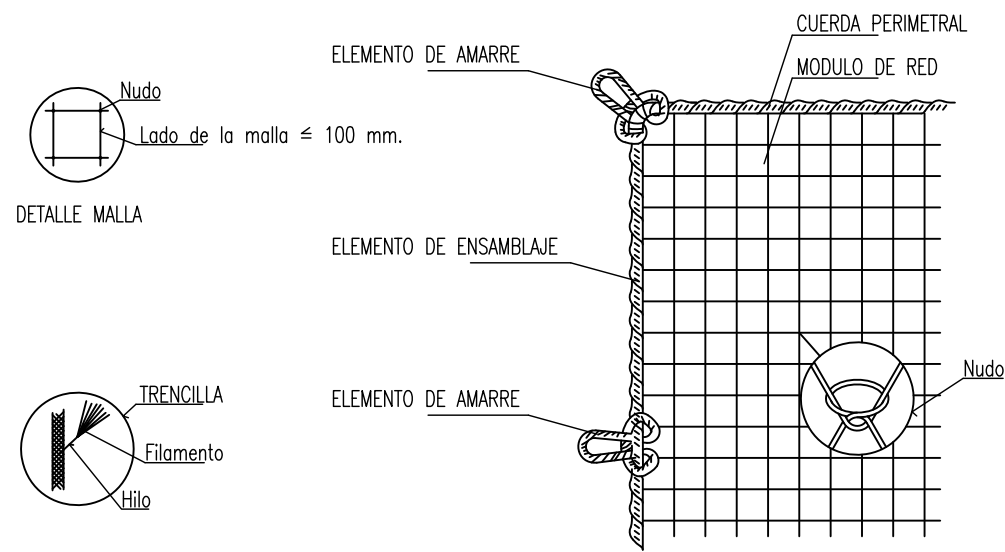


DETALLE DE RED DE SEGURIDAD PARA CAIDAS DE ALTURA

ANCLAJES CON CINTURON DE SEGURIDAD

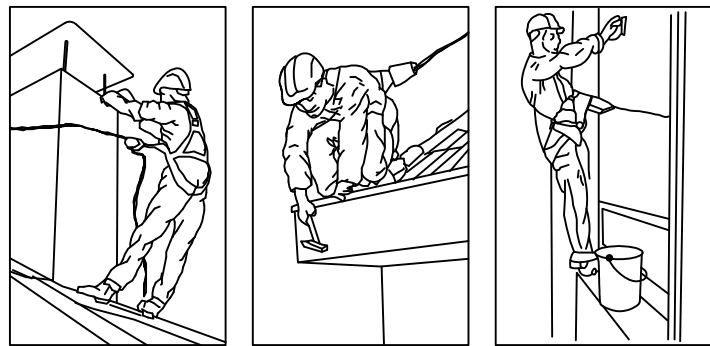


DETALLE DE RED PARA CAIDAS DE ALTURA

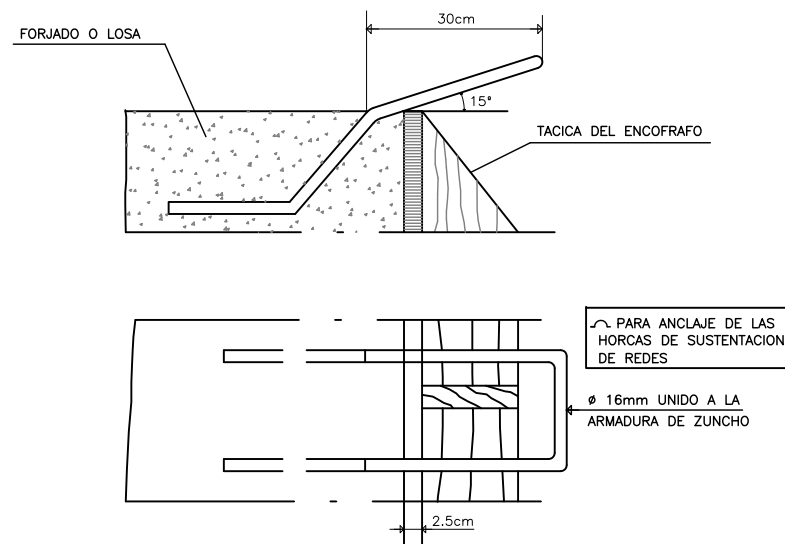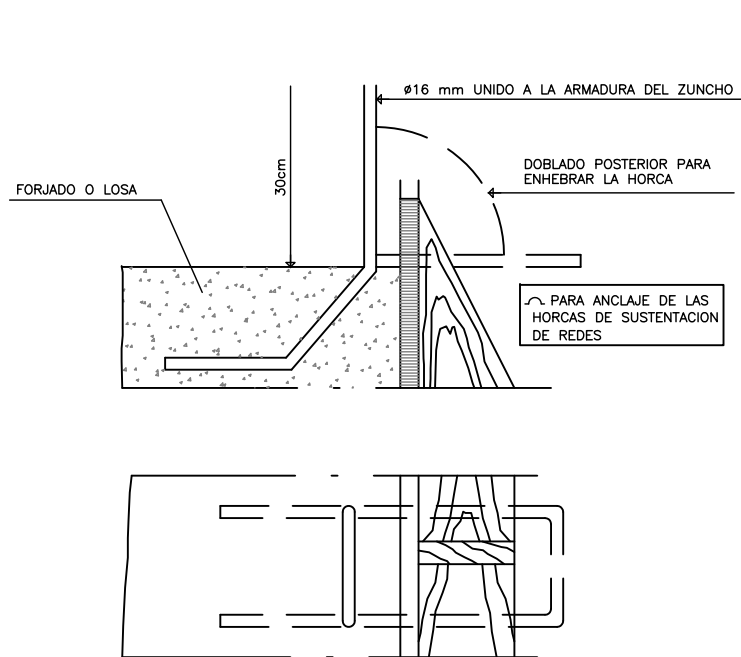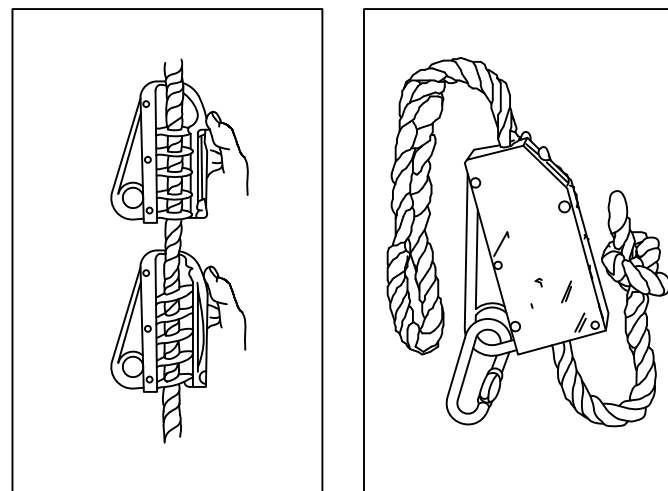

ANCLAJES TIPO

DETALLE DE HORCA

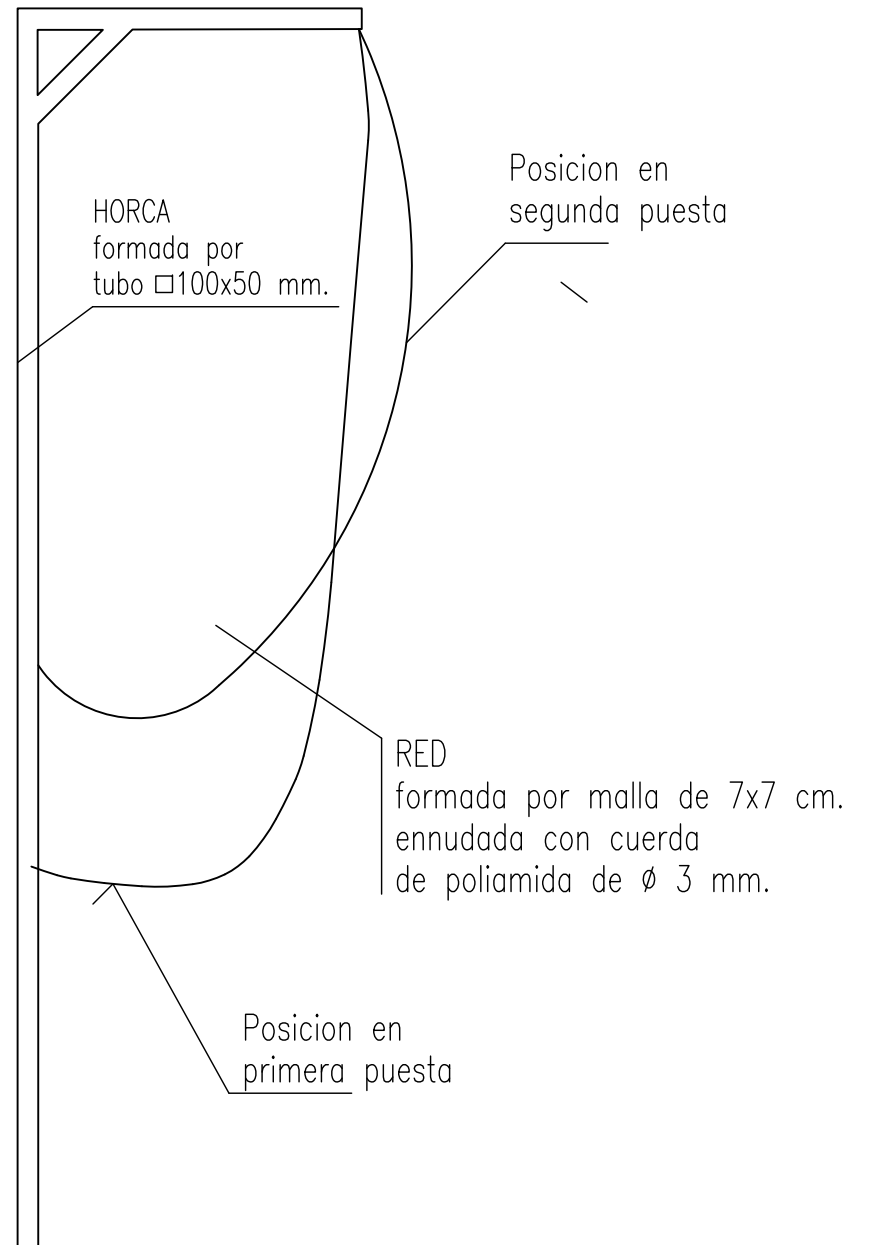

ESTUDIO DE SEGURIDAD Y SALUD
DE CHIRINGUITO DE PLAYA Y LICENCIA DE APERTURA,
SITO EN "DONCELLA BEACH", UEP-R4, ESTEPONA (MÁLAGA).

■ PLANO:

DETALLES GENERALES. REDES Y ANCLAJES 2.

■ N° DE PLANO:

ESS-16

SUSTITUYE A:

■ PROPIEDAD:

EXMO. AYUNTAMIENTO DE ESTEPONA

■ FECHA:

JULIO 2012

■ ARQUITECTOS:

JAVIER RODRÍGUEZ MARTÍNEZ

ANTONIO BENJUMEA TESOURO

■ ESCALA:

1/50



Estudio de arquitectura CREATIVA

www.suarquitecto.es

ESTEPONA - COSTA DEL SOL:

arquitectura@estepona.com

Tlf.: 952 804 889 - Fax: 951 273 875

C/ Adolfo Suárez de Figueroa 12

SEVILLA:

Tlf.: 629 015 047

Av. Ramón Carande nº8,

Portal 8, Planta 7º, Puerta B

SOTOGRADE - ALGECIRAS:

benjumea@arquitectosdecadiz.com

Tlf.: 600 73 75 93


C.C. Sotovila Guadacorte, of. 2.20

METODO PARA LA EJECUCION DE ANCLAJES DE SEGURIDAD


- ❑ LAS CARGAS ADMISIBLES SE CONSIDERAN CON UN COEFICIENTE DE SEGURIDAD =3 CON UN ESFUERZO A CORTADURA FLEXION DE 250 KG Y A TRACCION 200 KG.
- ❑ LOS PARAMENTOS SE CONSIDERAN A EFECTOS RESISTENTES LOS ENFOSCADOS EN MAL ESTADO Y TODO TIPO DE APLACADOS. CARACTERISTICAS CONSIDERADAS PARA EL LADRILLO SEGUN LA NORMA N.B.E. –MV–1972.
- ❑ RESISTENCIA CARACTERISTICA CONSIDERADA PARA EL ENFOSCADO CON MORTERO –M>4P
- ❑ EN CASO DE DUDA SOBRE LA CALIDAD DE UN PARAMENTO, SE SUGIERE QUE SE EFECTUEN ENSAYOS CON EL PAR DE APRIETE ANTES DE PONER EN SERVICIO EL ANCLAJE.
- ❑ LOS ANCLAJES PAREADOS DEBEN ESTAR ALINEADOS EN EL SENTIDO PERPENDICULAR A LA SOLICITACION REQUERIDA
- ❑ LA TRANSMISION DE CARGAS A ANCLAJES PAREADOS DEBE RESOLVERSE DE TAL FORMA QUE TRABAJEN AL UNISONO CON REPARTO UNIFORME DE LA CARGA.

PARAMENTOS EN LOS QUE EFECTUAR EL ANCLAJE				DENOMINACION DEL ANCLAJE F.H.I.M MORTERO M.A	DEFINICION DEL TALADRO O=DIAMETRO T=PROFUNDIDAD	Nº DE UNIDADES DE ANCLAJE NECESARIAS	DISTANCIA MINIMA DE LA INSTALACION A LAS ARISTAS	DISTANCIA MINIMA ENTRE LOS EJE DE UN DOBLE ANCLAJE	PAR DE APRIETE DE COMPROBACION Y SEGURIDAD
FABRICA DE LADRILLO HUECODOBLE RESISTENCIA CARACTERISTICA DEL LADRILLO 10 Kg/ cm2	ESPESOR DE LA FABRICA DE LADRILO 1/2 PIE	CON ENFOSCADO RESISTENTE		12–120	25mm. T 140 mm.	2	>12 CM	>30 CM	2m Kg.
		CON REVES–TIMIEN–TO INERTE	ESPESOR 3 cm	16–120	Ø 30 mm. T 140 mm.	2	>15 CM	>30 CM	2m Kg.
			ESPESOR 5 cm	16–120	Ø 30 mm. T 140 mm.	2	>17 CM	>30 CM	2m Kg.
RESISTENCIA CARACTERISTICA DEL MORTERO 40 Kg/ cm2	ESPESOR DE LA FABRICA DE LADRILO 1 PIE	CON ENFOSCADO RESISTENTE		16–200	Ø 30 mm. T 230 mm.	1			2m Kg.
		CON REVES–TIMIEN–TO INERTE	ESPESOR 3 cm	16–200	Ø 30 mm. T 230 mm.	2	>30 CM		2m Kg.
			ESPESOR 5 cm	20–230	Ø 35 mm. T 260 mm.	1			2m Kg.
FABRICA DE LADRILLO MACIZO O PERFORADO RESISTENCIA CARACTERISTICA DEL LADRILLO 20 Kg/ cm2 RESISTENCIA CARACTERISTICA DEL MORTERO 40 Kg/ cm2	ESPESOR DE LA FABRICA DE LADRILO 1/2 PIE	VISTON CON ENFOSCADO RESISTENTE		12–120	Ø 25mm. T 140 mm.	1			2m Kg.
		CON REVES–TIMIEN–TO INERTE	ESPESOR < 3cm.	16–120	Ø 30 mm. T 140 mm.	2	>30 CM		2m Kg.
			ESPESOR < 5cm.	16–120	Ø 30 mm. T 140 mm.	2	>30 CM		2m Kg.
	ESPESOR DE LA FABRICA DE LADRILO 1 PIE	VISTON CON ENFOSCADO RESISTENTE		12–130	Ø 25mm. T 150 mm.	1			2m Kg.
		CON REVES–TIMIEN–TO INERTE	ESPESOR < 3cm.	16–160	Ø 30 mm. T 190 mm.	1			2m Kg.
			ESPESOR < 5cm.	20–230	Ø 35 mm. T 260 mm.	1			2m Kg.
HORMIGON RESISTENCIA CARACTERISTICA CONSIDERADA 100 Kg/cm2	ESPESOR CONSIDERADO	HORMIGON VISTO		12–130	Ø 25mm. T 150 mm.	1			2.5m Kg
		CON REVES–TIMIEN–TO INERTE	ESPESOR < 3cm.	16–160	Ø 30 mm. T 190 mm.	1			2.5m Kg
			ESPESOR < 7cm.	20–230	Ø 35 mm. T 260 mm.	1			2m Kg.
PIEDRA RESISTENCIA CARACTERISTICA CONSIDERADA >100 Kg/cm2	MAMPOSTERIA ESPESOR CONSIDERADO >20 cm.	MAMPOSTERIA VISTA		12–130	Ø 25mm. T 150 mm.	1			2m Kg.
		METEORIZADA CON ESPESOR <3 cm.		16–160	Ø 30 mm. T 190 mm.	1			2m Kg.


(1) LOS ANCLAJES CON PROFUNDIDAD> 250 mm. SE PUEDEN INSTALAR EN LAS JUNTAS.

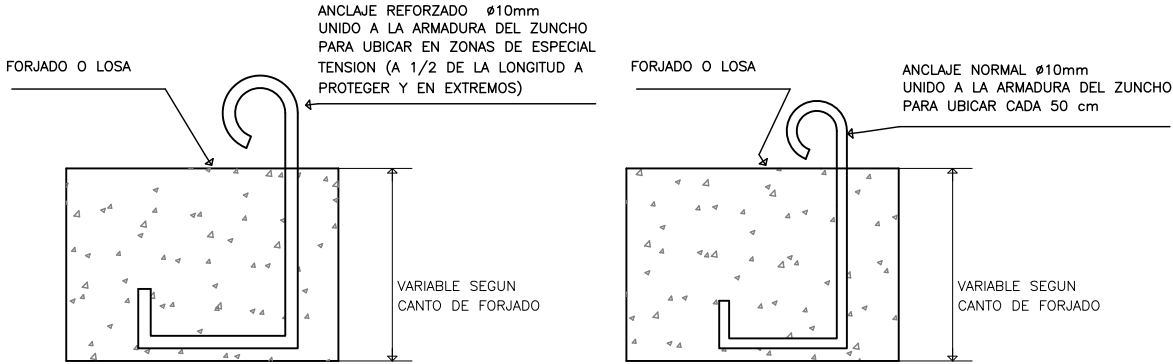

ANCLAJES TIPO

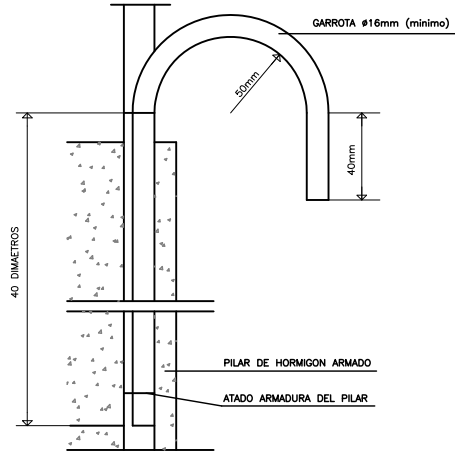

GARROTA PARA CABLES

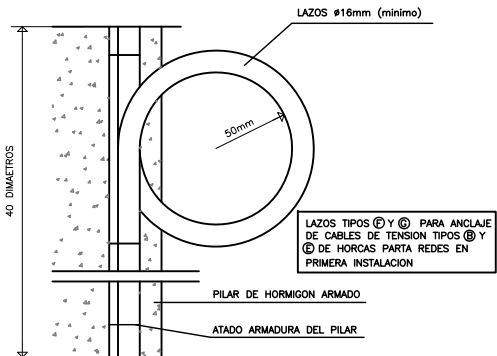

LAZOS PARA TIPO DECABLES

■ ■ ■

ESTUDIO DE SEGURIDAD Y SALUD
DE CHIRINGUITO DE PLAYA Y LICENCIA DE APERTURA,
SITO EN "DONCELLA BEACH", UEP-R4, ESTEPONA (MÁLAGA).

■ PLANO:
DETALLES GENERALES. ANCLAJES.

■ Nº DE PLANO:
ESS-17
SUSTITUYE A:

■ PROPIEDAD:
EXMO. AYUNTAMIENTO DE ESTEPONA

■ FECHA:
JULIO 2012

■ ARQUITECTOS:

JAVIER RODRÍGUEZ MARTÍNEZ

ANTONIO BENJUMEA TESOURO

■ ESCALA:
1/50



Estudio de arquitectura CREATIVA
www.suarquitecto.es

ESTEPONA - COSTA DEL SOL:
arquitectura@estepona.com
Tlf.: 952 804 889 - Fax: 951 273 875
C/ Adolfo Suárez de Figueroa 12

SEVILLA:
Tlf.: 629 015 047
Av. Ramón Carande nº8,
Portal 8, Planta 7º, Puerta B

SOTOGRADE - ALGECIRAS:
benjumea@arquitectosdecadiz.com
Tlf.: 600 73 75 93
C.C. Sotovila Guadacorte, of. 2.20

ANDAMIOS METALICOS TIPO ULMA

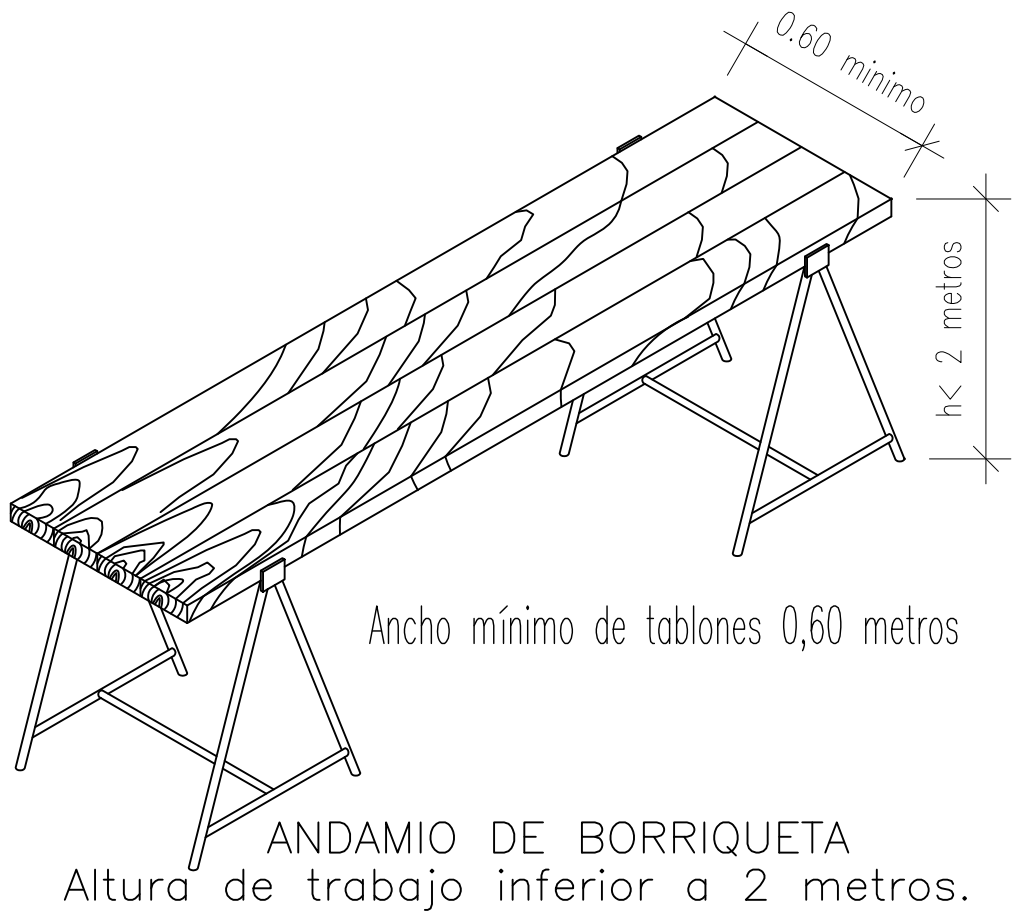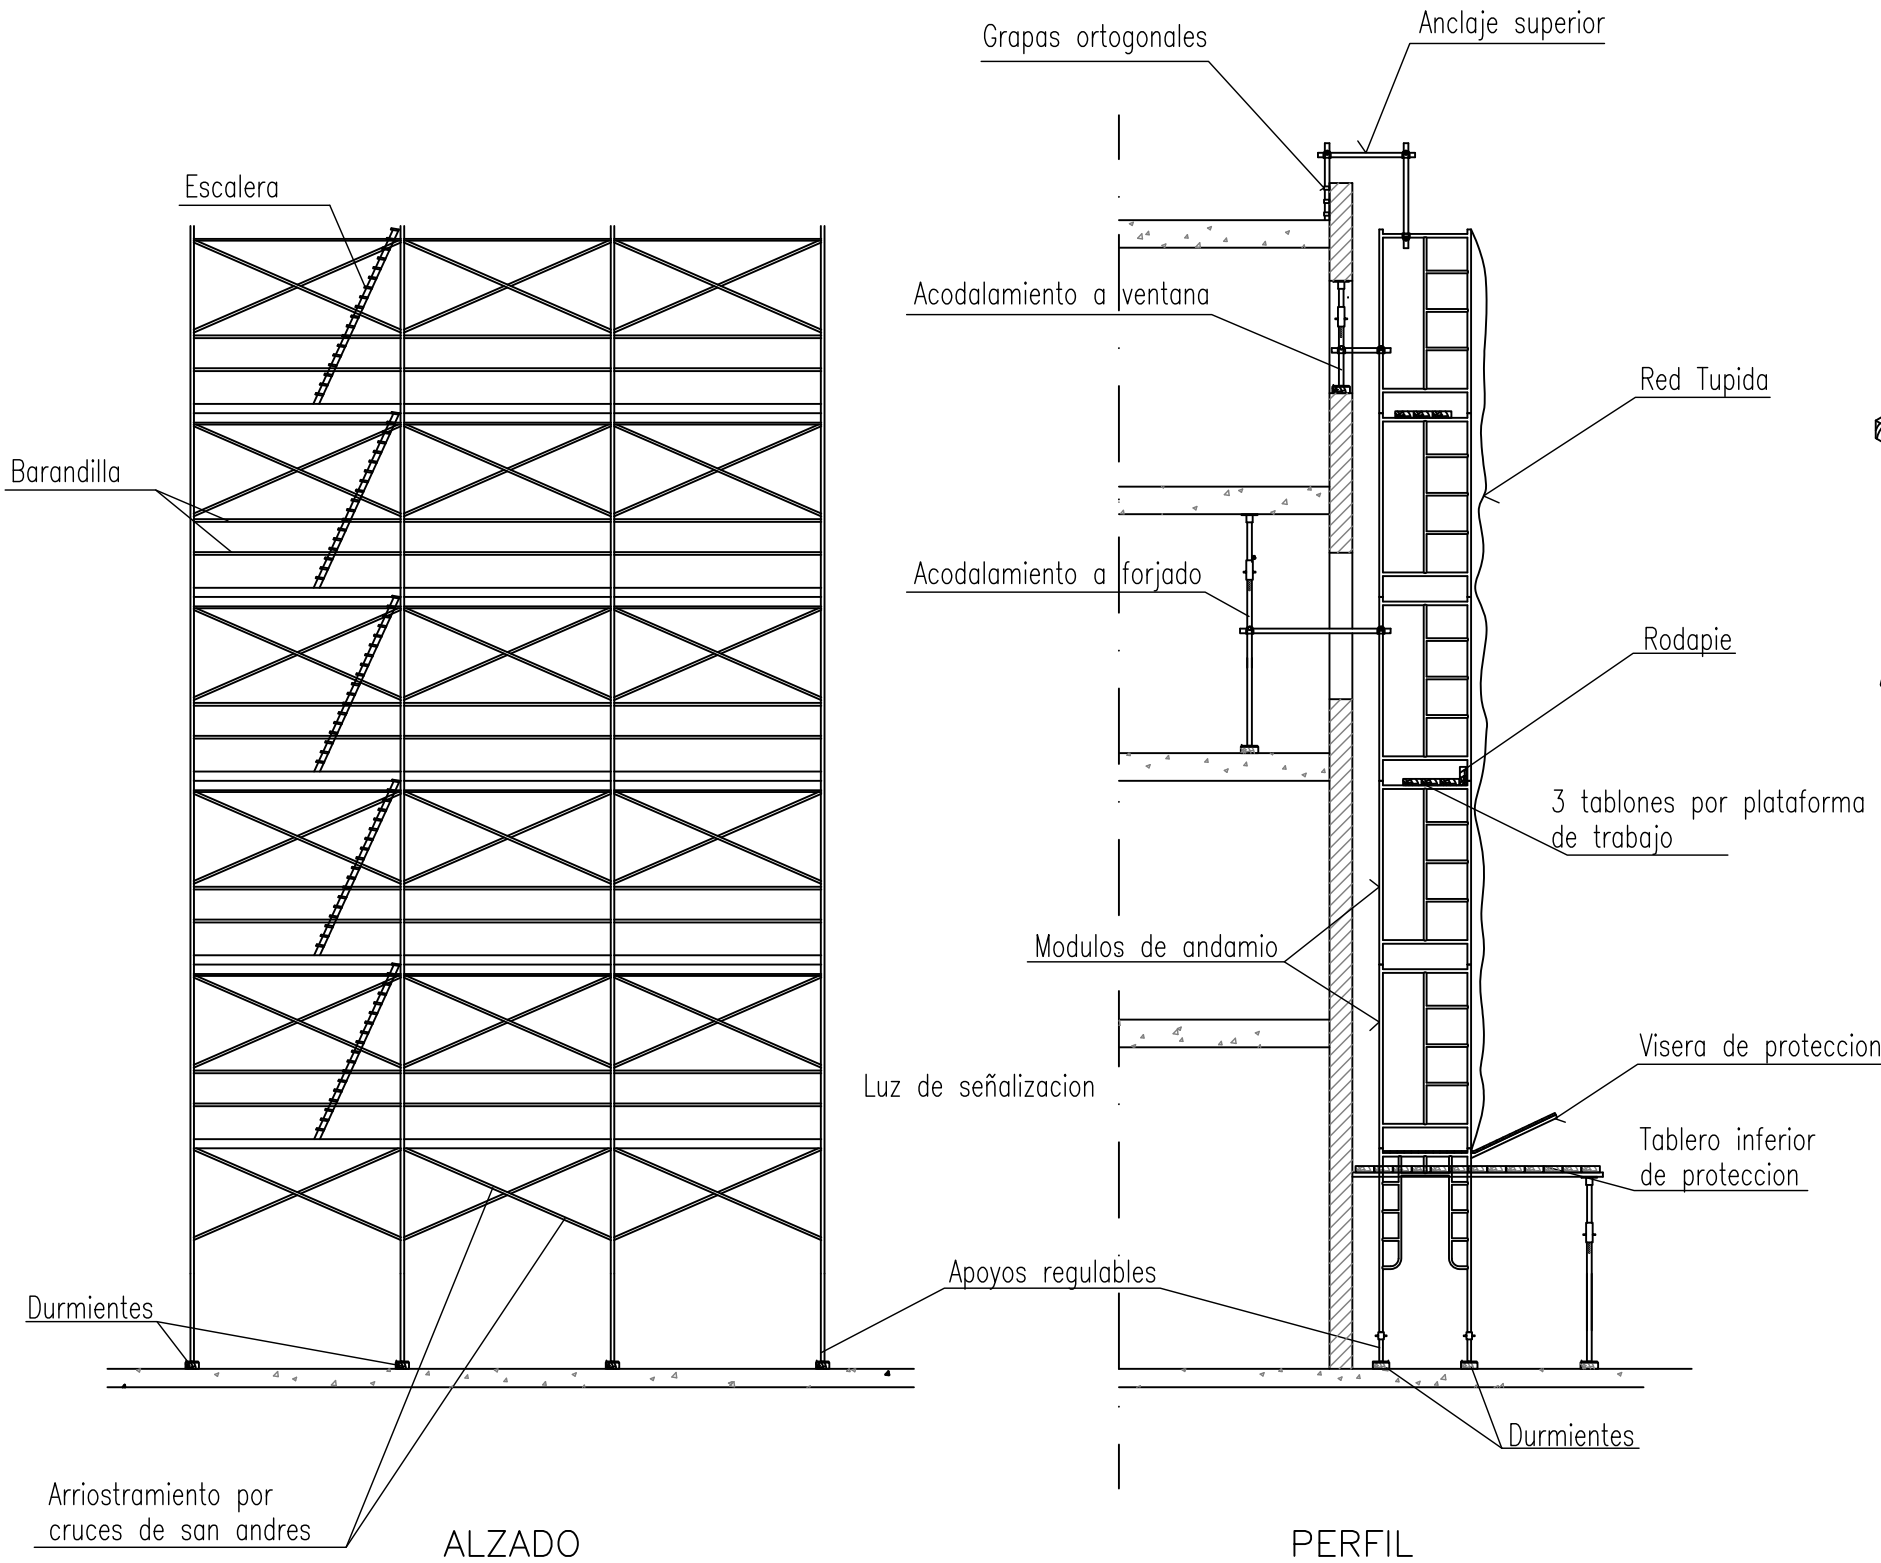


ANDAMIADAS COMO ELEMENTOS DE PROTECCION COLECTIVA

SOLIDEZ Y RESISTENCIA GARANTIZADAS ARRIOSTRADAS A ELEMENTOS ESTRUCTURALES PROVISTAS DE BARANDILLAS Y RODAPIE PLATAFORMAS METALICAS EN VEZ DE MADERA DISTANCIA MAXIMA A FACHADAS DE 30 CM.

ESTUDIO DE SEGURIDAD Y SALUD DE CHIRINGUITO DE PLAYA Y LICENCIA DE APERTURA, SITO EN "DONCELLA BEACH", UEP-R4, ESTEPONA (MÁLAGA).		
■ PLANO:	■ N° DE PLANO: ESS-18	
■ DETALLES GENERALES. ANDAMIOS.		
SUSTITUYE A:		
■ PROPIEDAD:	■ FECHA:	
EXMO. AYUNTAMIENTO DE ESTEPONA	JULIO 2012	
■ ARQUITECTOS:	■ ESCALA:	
 JAVIER RODRÍGUEZ MARTÍNEZ	 ANTONIO BENJUMEA TESOURO	1/50
Estudio de arquitectura CReaTiVa www.suarquitecto.es		
ESTEPONA - COSTA DEL SOL: arquitectura@estepona.com Tlf.: 952 804 889 - Fax: 951 273 875 C/ Adolfo Suárez de Figueroa 12	SEVILLA: Tlf.: 629 015 047 Av. Ramón Carande nº8, Portal 8, Planta 7º, Puerta B	SOTOGRANDE - ALGECIRAS: benjumea@arquitectosdecadiz.com Tlf.: 600 73 75 93 C.C. Sotovila Guadacorte, of. 2.20


DETALLE DE ARQUETA O REGISTRO DE LA TOMA DE TIERRA

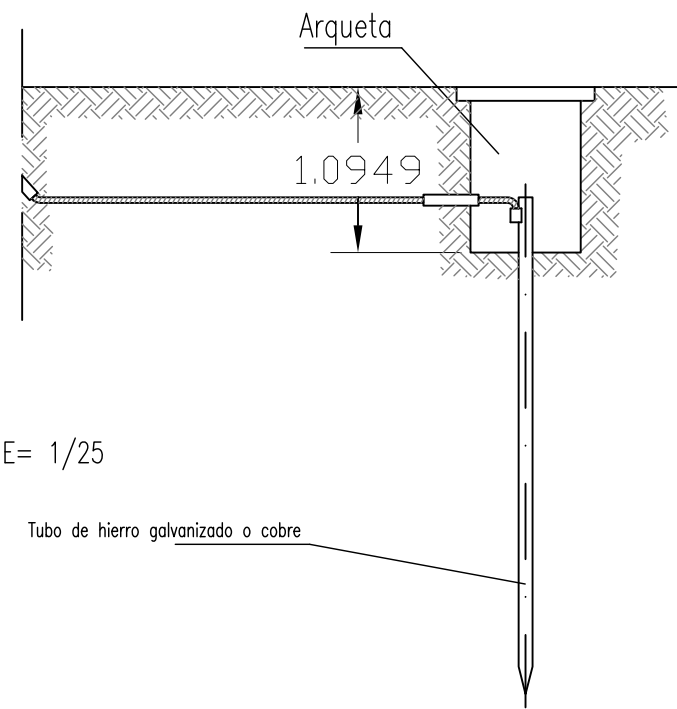

Las picas de acero galvanizado seran como minimo de 25 mm. de diametro. Las picas de cobre seran como minimo de 14 mm. de diametro. Si se colocan perfiles de acero galvanizado, estos tendran como minimo 60 mm. de lado. Los cables de union entre electrodos o entre electrodos y el cuadro electrico de obra, no tendran una seccion inferior a 16 mm². Los conductores de proteccion estaran incluidos en la manguera que alimenta las maquinas a proteger y se distinguira por el color de su aislamiento, es decir amarillo/verde. La seccion del conductor de proteccion sera como minimo la indicada en la siguiente tabla, para un conductor del mismo metal que el de los conductores

Seccion de los conductores de fase de la instalacion S (mm ²)	Seccion minima de los conductores de proteccion Sp (mm ²)
S ≤ 16	S
16 < S ≤ 35	16
S > 35	S/2

activos y que este ubicado en el mismo cable o canalizacion que estos ultimos. Si el conductor de proteccion no estuviera ubicado en el mismo cable que los conductores activos, la seccion minima obtenida en la tabla debera ser como minimo 4 mm².

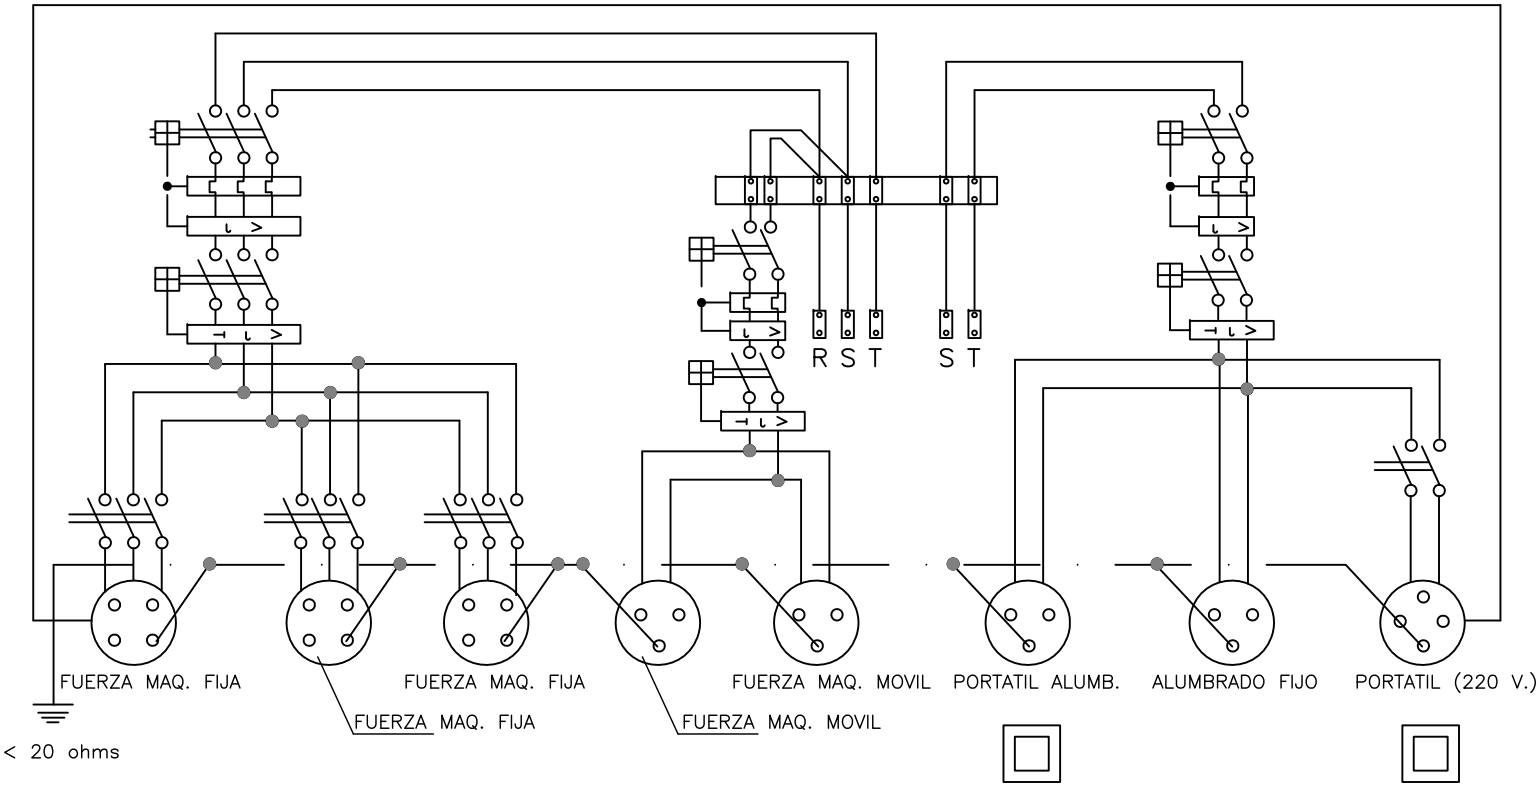

ESQUEMA UNIFILAR DEL CUADRO ELECTRICO DE OBRA

ESTUDIO DE SEGURIDAD Y SALUD
DE CHIRINGUITO DE PLAYA Y LICENCIA DE APERTURA,
SITO EN "DONCELLA BEACH", UEP-R4, ESTEPONA (MÁLAGA).

■ PLANO:
DETALLES GENERALES. CUADRO ELÉCTRICO.

■ N° DE PLANO:
ESS-19
SUSTITUYE A:

■ PROPIEDAD:
EXMO. AYUNTAMIENTO DE ESTEPONA

■ FECHA:
JULIO 2012

■ ARQUITECTOS:

JAVIER RODRÍGUEZ MARTÍNEZ
ANTONIO BENJUMEA TESOURO

■ ESCALA:
1/50

Estudio de arquitectura CReaTiVa
www.suarquitecto.es

ESTEPONA - COSTA DEL SOL:
arquitectura@estepona.com
Tlf.: 952 804 889 - Fax: 951 273 875
C/ Adolfo Suárez de Figueroa 12

SEVILLA:
Tlf.: 629 015 047
Av. Ramón Carande nº8,
Portal 8, Planta 7º, Puerta B

SOTOGRADE - ALGECIRAS:
benjumea@arquitectosdecadiz.com
Tlf.: 600 73 75 93
C.C. Sotovila Guadacorte, of. 2.20

SEÑALES DE OBLIGACION

SEÑAL DE SEGURIDAD	COLORES			SIMBOLO	SIGNIFICADO DE LA SEÑAL
	DE CONTRASTE	DE SEGURIDAD	DEL SIMBOLO		
	BLANCO	AZUL	BLANCO		PROTECCION OBLIGATORIA DE VIAS RESPIRATORIAS
	BLANCO	AZUL	BLANCO		PROTECCION OBLIGATORIA DE LA CABEZA
	BLANCO	AZUL	BLANCO		PROTECCION OBLIGATORIA DEL OIDO
	BLANCO	AZUL	BLANCO		PROTECCION OBLIGATORIA DE LA VISTA
	BLANCO	AZUL	BLANCO		PROTECCION OBLIGATORIA DE LAS MANOS
	BLANCO	AZUL	BLANCO		PROTECCION OBLIGATORIA DE LOS PIES
	BLANCO	AZUL	BLANCO		USO OBLIGATORIO OBLIGATORIO DE PANTALLA
	BLANCO	AZUL	BLANCO		USO OBLIGATORIO OBLIGATORIO DE PROTECTOR AJUSTABLE

Establecimiento de las dimensiones de una señal hasta una distancia de 50 metros:

$$S \geq \frac{L^2}{2000}$$

Siendo L la distancia en metros desde donde se puede ver la señal y S la superficie en metros de la señal

SEÑALES LUMINOSAS

ELEMENTO DE SEÑALIZACION	COLORES			SIMBOLO	SIGNIFICADO DE LA SEÑAL
	DE CONTRASTE	DE SEGURIDAD	DEL SIMBOLO		
	NEGRO	ROJO AMBAR VERDE	ROJO AMBAR VERDE		SEMAFORO (TRICOLOR)
	NEGRO	AMBAR	AMBAR		LUZ AMBAR INTERMITENTE
	AMBAR	AMBAR	AMBAR		LUZ AMBAR ALTERNATIVAMENTE INTERMITENTE
	AMBAR	AMBAR	AMBAR		TRIPLE LUZ AMBAR INTERMITENTE
	BLANCO	AZUL	BLANCO		DISCO LUMINOSO MANUAL DE PASO PERMITIDO
	BLANCO	ROJO	BLANCO	STOP	DISCO LUMINOSO MANUAL DE STOP O PASO PERMITIDO
	AMBAR	AMBAR	AMBAR		LINEA DE LUCES AMARILLAS FIJAS
	AMBAR	AMBAR	AMBAR		CASCADA LUMINOSA
	AMBAR	AMBAR	AMBAR		LUZ AMARILLA FIJA
	ROJO	ROJO	ROJO		LUZ ROJA FIJA

SEÑALES DE SALVAMENTO

SEÑAL DE SEGURIDAD	COLORES			SIMBOLO	SIGNIFICADO DE LA SEÑAL
	DE CONTRASTE	DE SEGURIDAD	DEL SIMBOLO		
	BLANCO	VERDE	BLANCO		EQUIPO DE PRIMEROS AUXILIOS
	BLANCO	VERDE	BLANCO		LOCALIZACION DE PRIMEROS AUXILIOS
	BLANCO	VERDE	BLANCO		DIRECCION HACIA PRIMEROS AUXILIOS
	BLANCO	VERDE	BLANCO		LOCALIZACION SALIDA DE SOCORRO
	BLANCO	VERDE	BLANCO		DIRECCION HACIA SALIDA DE SOCORRO
	BLANCO	VERDE	BLANCO		LOCALIZACION DUCHA DE SOCORRO

Establecimiento de las dimensiones de una señal hasta una distancia de 50 metros:

$$S \geq \frac{L^2}{2000}$$

Siendo L la distancia en metros desde donde se puede ver la señal y S la superficie en metros de la señal

ESTUDIO DE SEGURIDAD Y SALUD
DE CHIRINGUITO DE PLAYA Y LICENCIA DE APERTURA,
SITO EN "DONCELLA BEACH", UEP-R4, ESTEPONA (MÁLAGA).

■ PLANO:

■ N° DE PLANO:
ESS-20

SUSTITUYE A:

■ PROPIEDAD:

EXMO. AYUNTAMIENTO DE ESTEPONA

■ FECHA:

JULIO 2012

■ ARQUITECTOS:

JAVIER RODRÍGUEZ MARTÍNEZ ANTONIO BENJUMEA TESOURO

■ ESCALA:

1/50

Estudio de arquitectura creativa

www.suarquitecto.es

ESTEPONA - COSTA DEL SOL:
arquitectura@estepona.com
Tlf.: 952 804 889 - Fax: 951 273 875
C/ Adolfo Suárez de Figueroa 12

SEVILLA:
Tlf.: 629 015 047
Av. Ramón Carande nº8,
Portal 8, Planta 7º, Puerta B

SOTOGRADE - ALGECIRAS:
benjumea@arquitectosdecadiz.com
Tlf.: 600 73 75 93
C.C. Sotovila Guadacorte, of. 2.20