



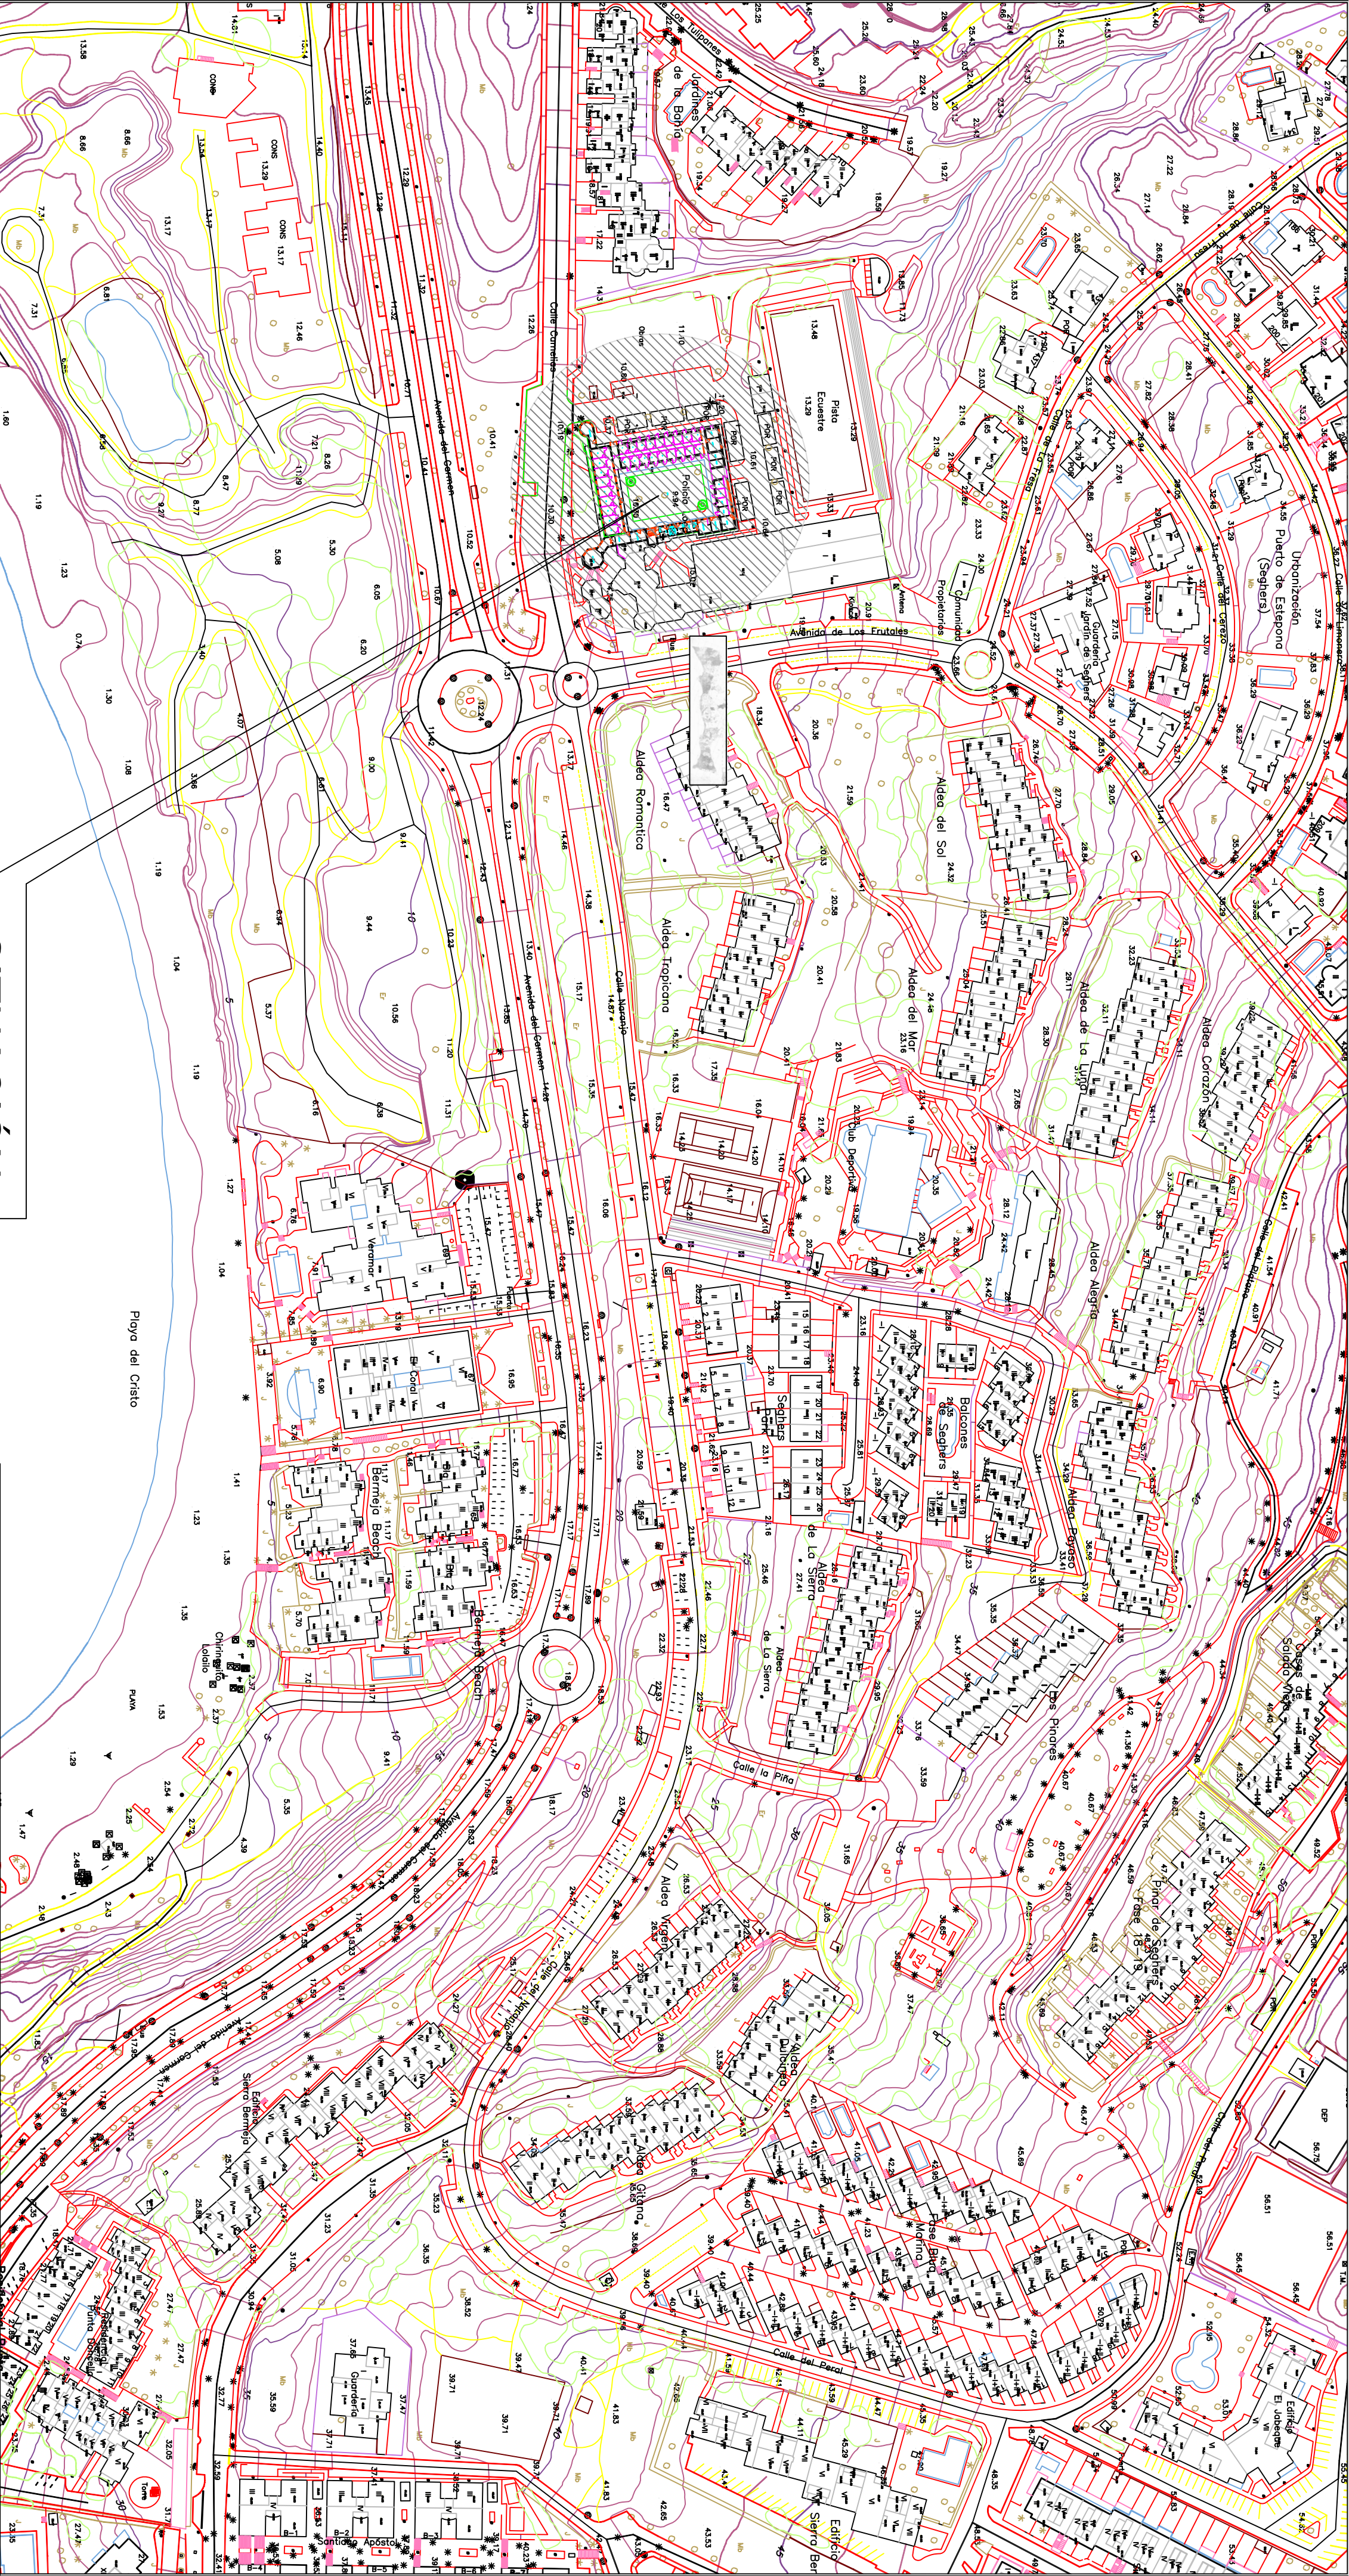

SITUACIÓN

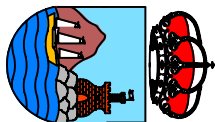

AYUNTAMIENTO DE ESTEPONA

URBANISMO E INFRAESTRUCTURA

PROYECTO BASICO Y EJECUCION:

DE REFORMA Y AMPLIACION DE LAS DEPENDENCIAS DE LA POLICIA LOCAL

Plano de:

SEGURIDAD (Situación)

REDACTOR DEL PROYECTO :

JUANA G. ALCALA DIAZ, ARQUITECTO TÉCNICO

PROYECTO ACOGIDO AL FONDO ESTATAL DE INVERSION LOCAL

REAL DECRETO LEY 9/2008

EXP. _____




FECHA
DICIEMBRE 2008

PLANO Nº
1

ESCALA
1/2000

DELINTEANTE :

CALLE CAMELIAS

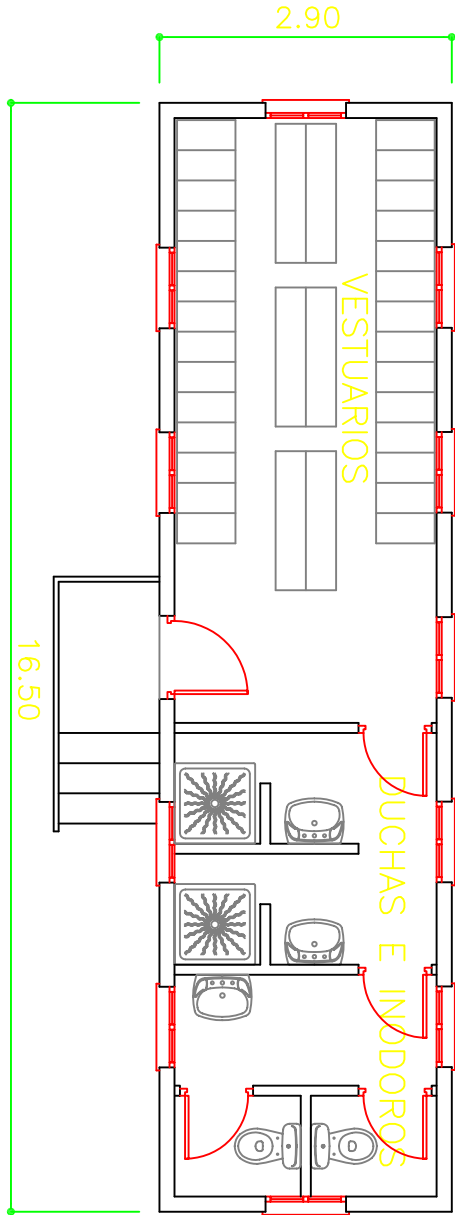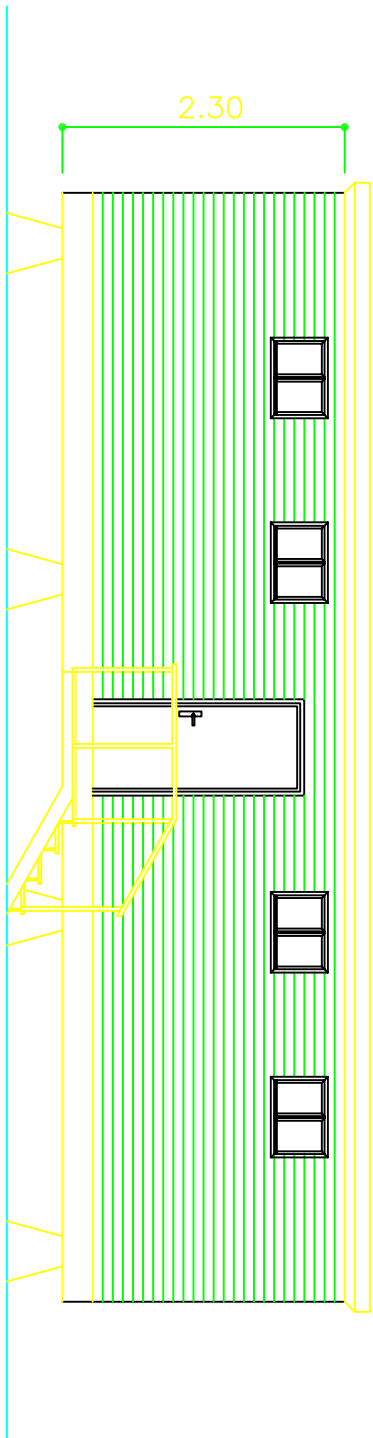
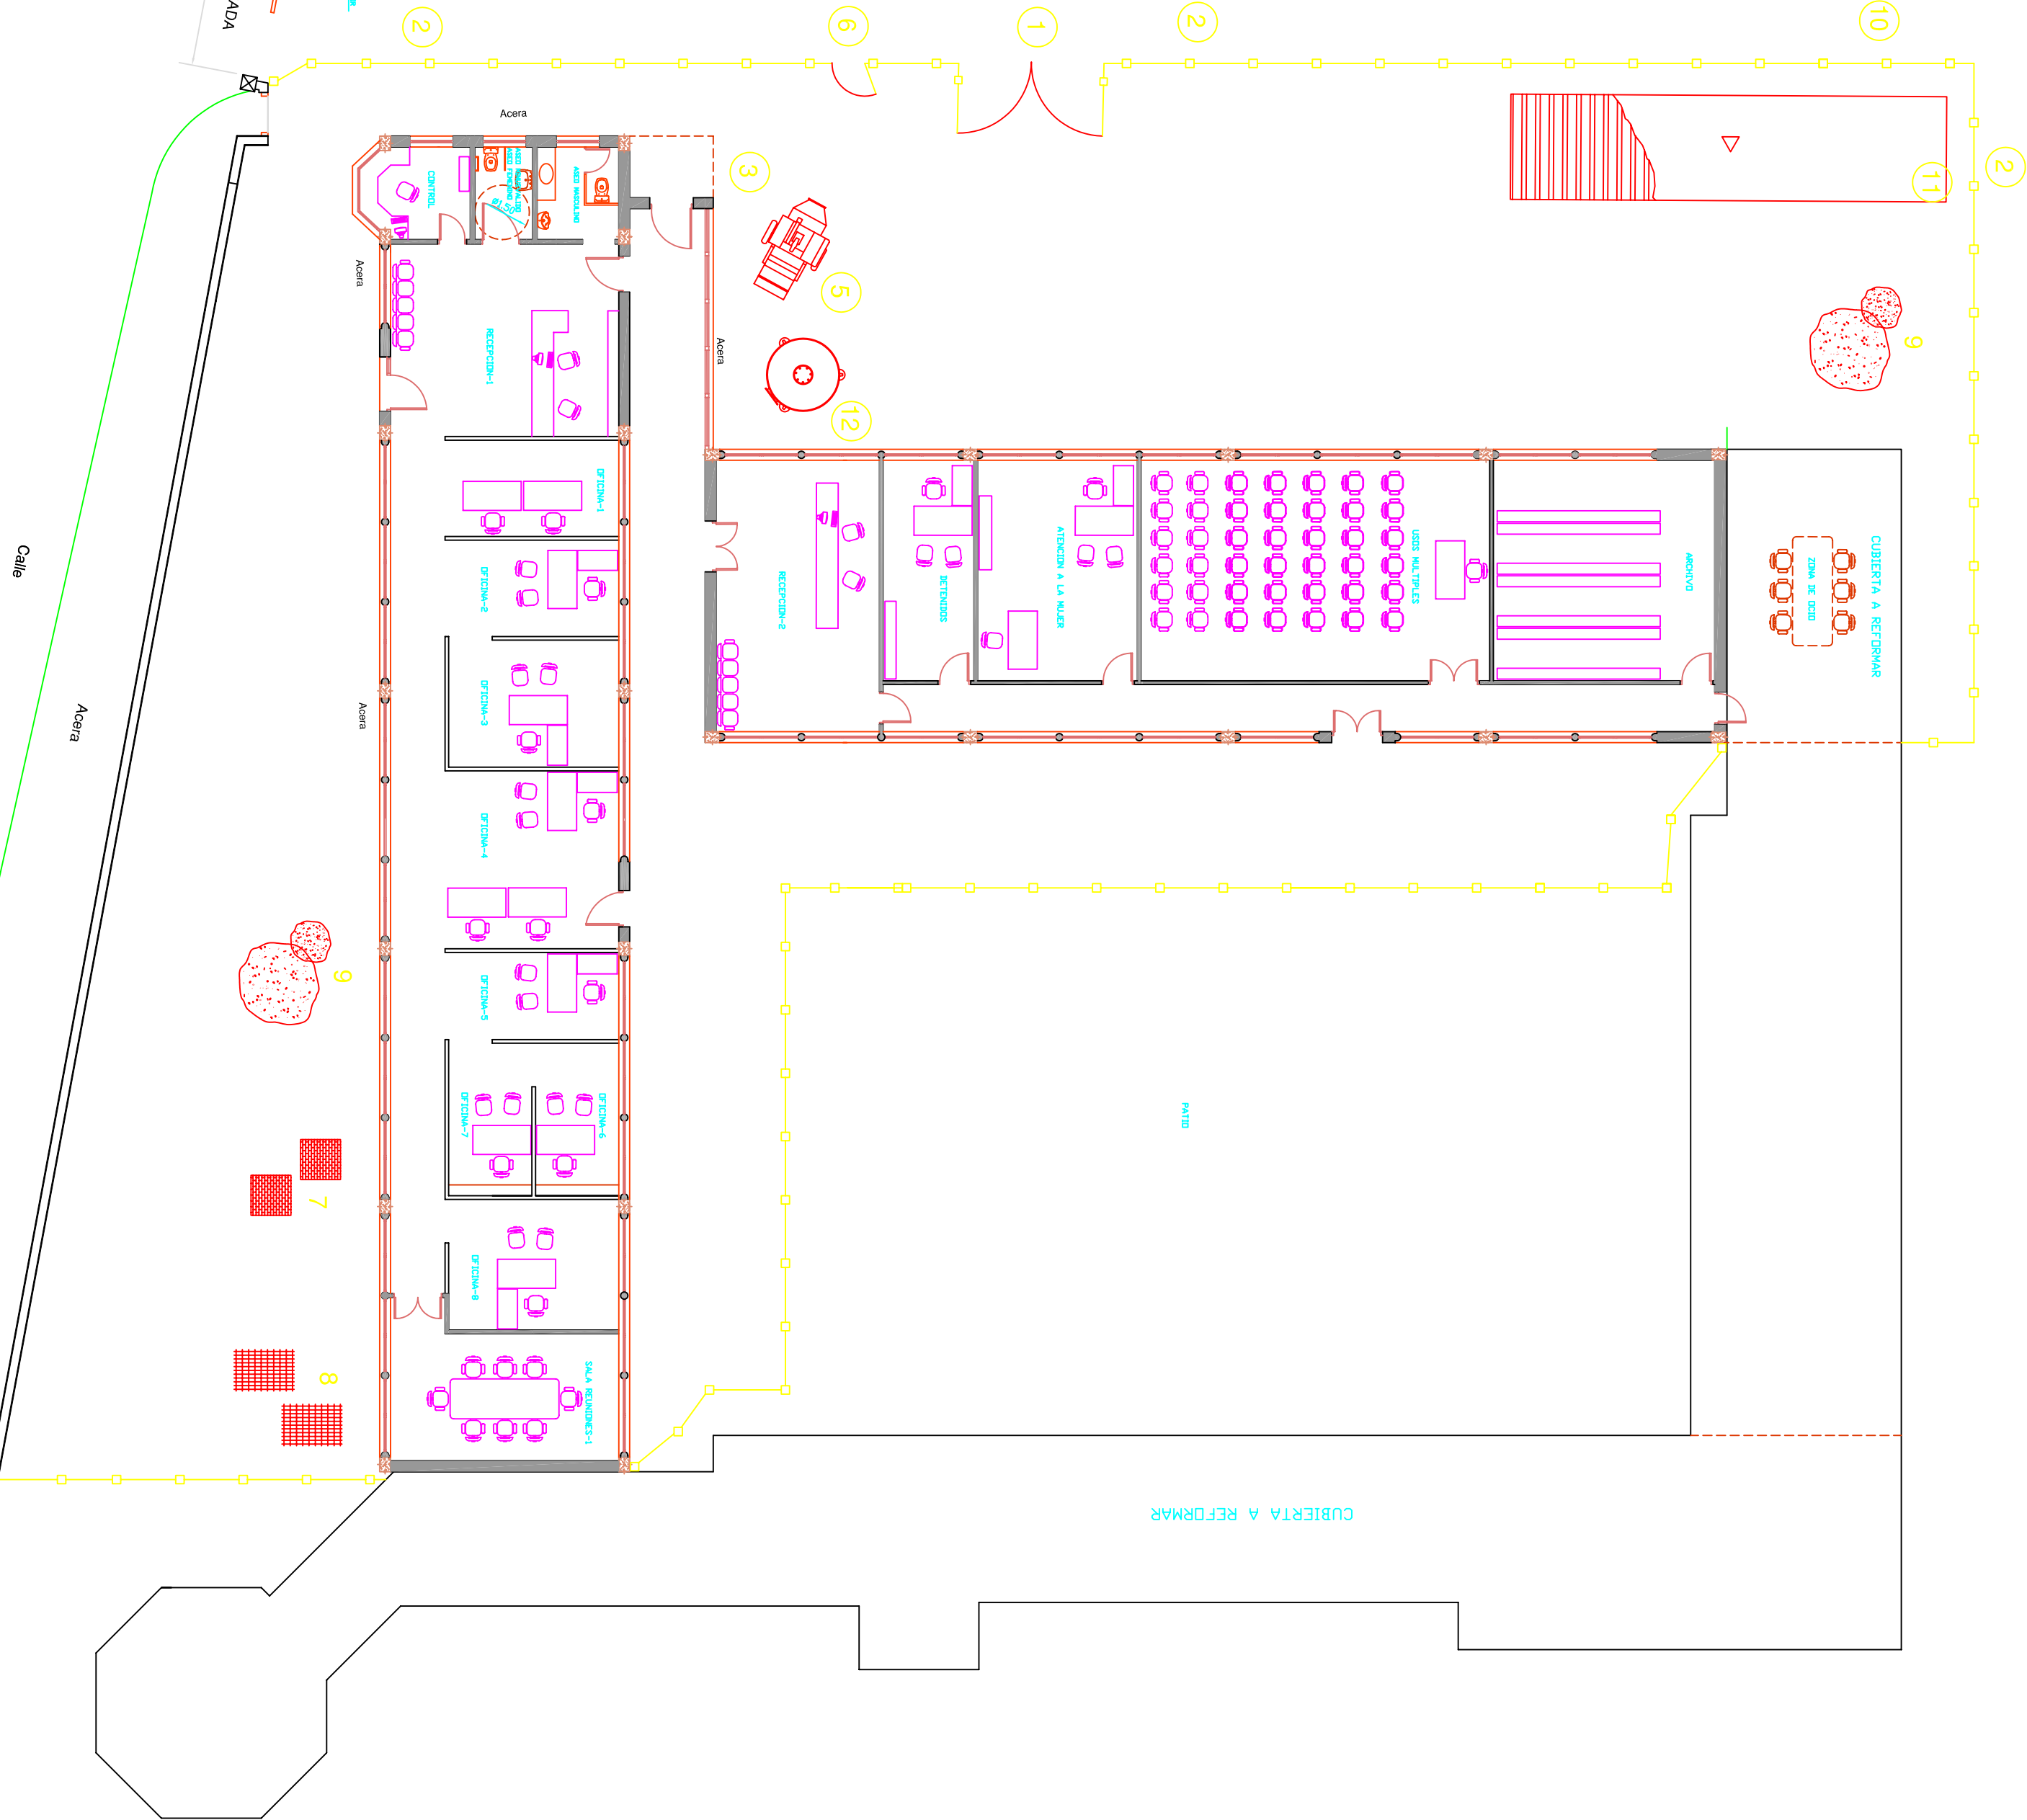


PLANTA VESTUARIOS Y ASEOS

LEYENDA

1. ACCESO Y SALIDA DE VEHICULOS
2. CARTELES DE RIESGOS
3. CUADRO PRINCIPAL
4. EXTINTOR
5. HORMIGONERA
6. ACCESO PEATONAL
7. ACOPIO DE PALES
8. ACOPIO DE FERRALLA
9. ACOPIO DE ARIDOS
10. ACCESO PROTEGIDO A OBRA
11. VESTUARIOS / ASEOS
12. SILO DE CEMENTO

CERRAMIENTO PROVISIONAL DE OBRA

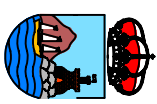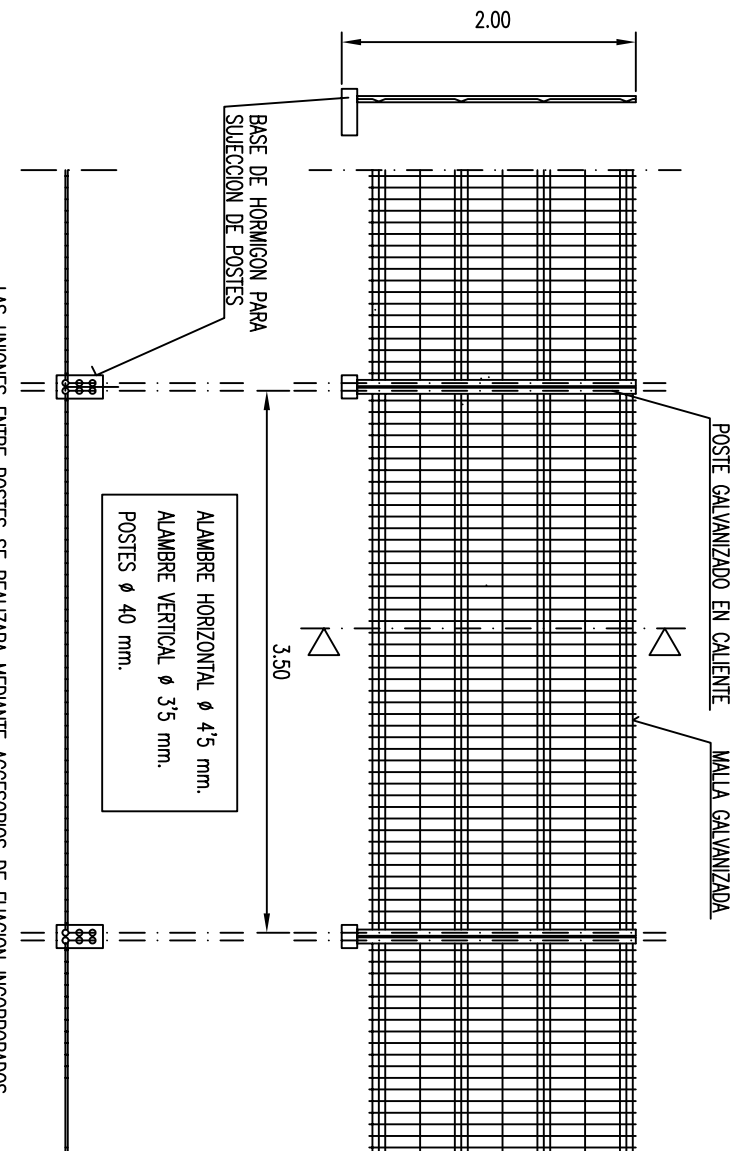

AYUNTAMIENTO DE ESTEPONA

URBANISMO E INFRAESTRUCTURA

PROYECTO BASICO Y EJECUCION:
DE REFORMA Y AMPLIACION DE LAS DEPENDENCIAS DE LA POLICIA LOCAL

Plano de:
SEGURIDAD (Emplazamiento)

REDACTOR DEL PROYECTO:

JUAN R. ACUNA RUIZ, ARQUITECTO TECNICO

PROYECTO ASESORADO AL FONDO ESTATAL DE INVERSIÓN LOCAL
REAL DECRETO LEY 9/2008

REVISOR:

JUAN R. ACUNA RUIZ, ARQUITECTO TECNICO

FECHA:

DICIEMBRE 2008


PLANO Nº:

2


ESCALA:

1/150


DEFINIENTE:

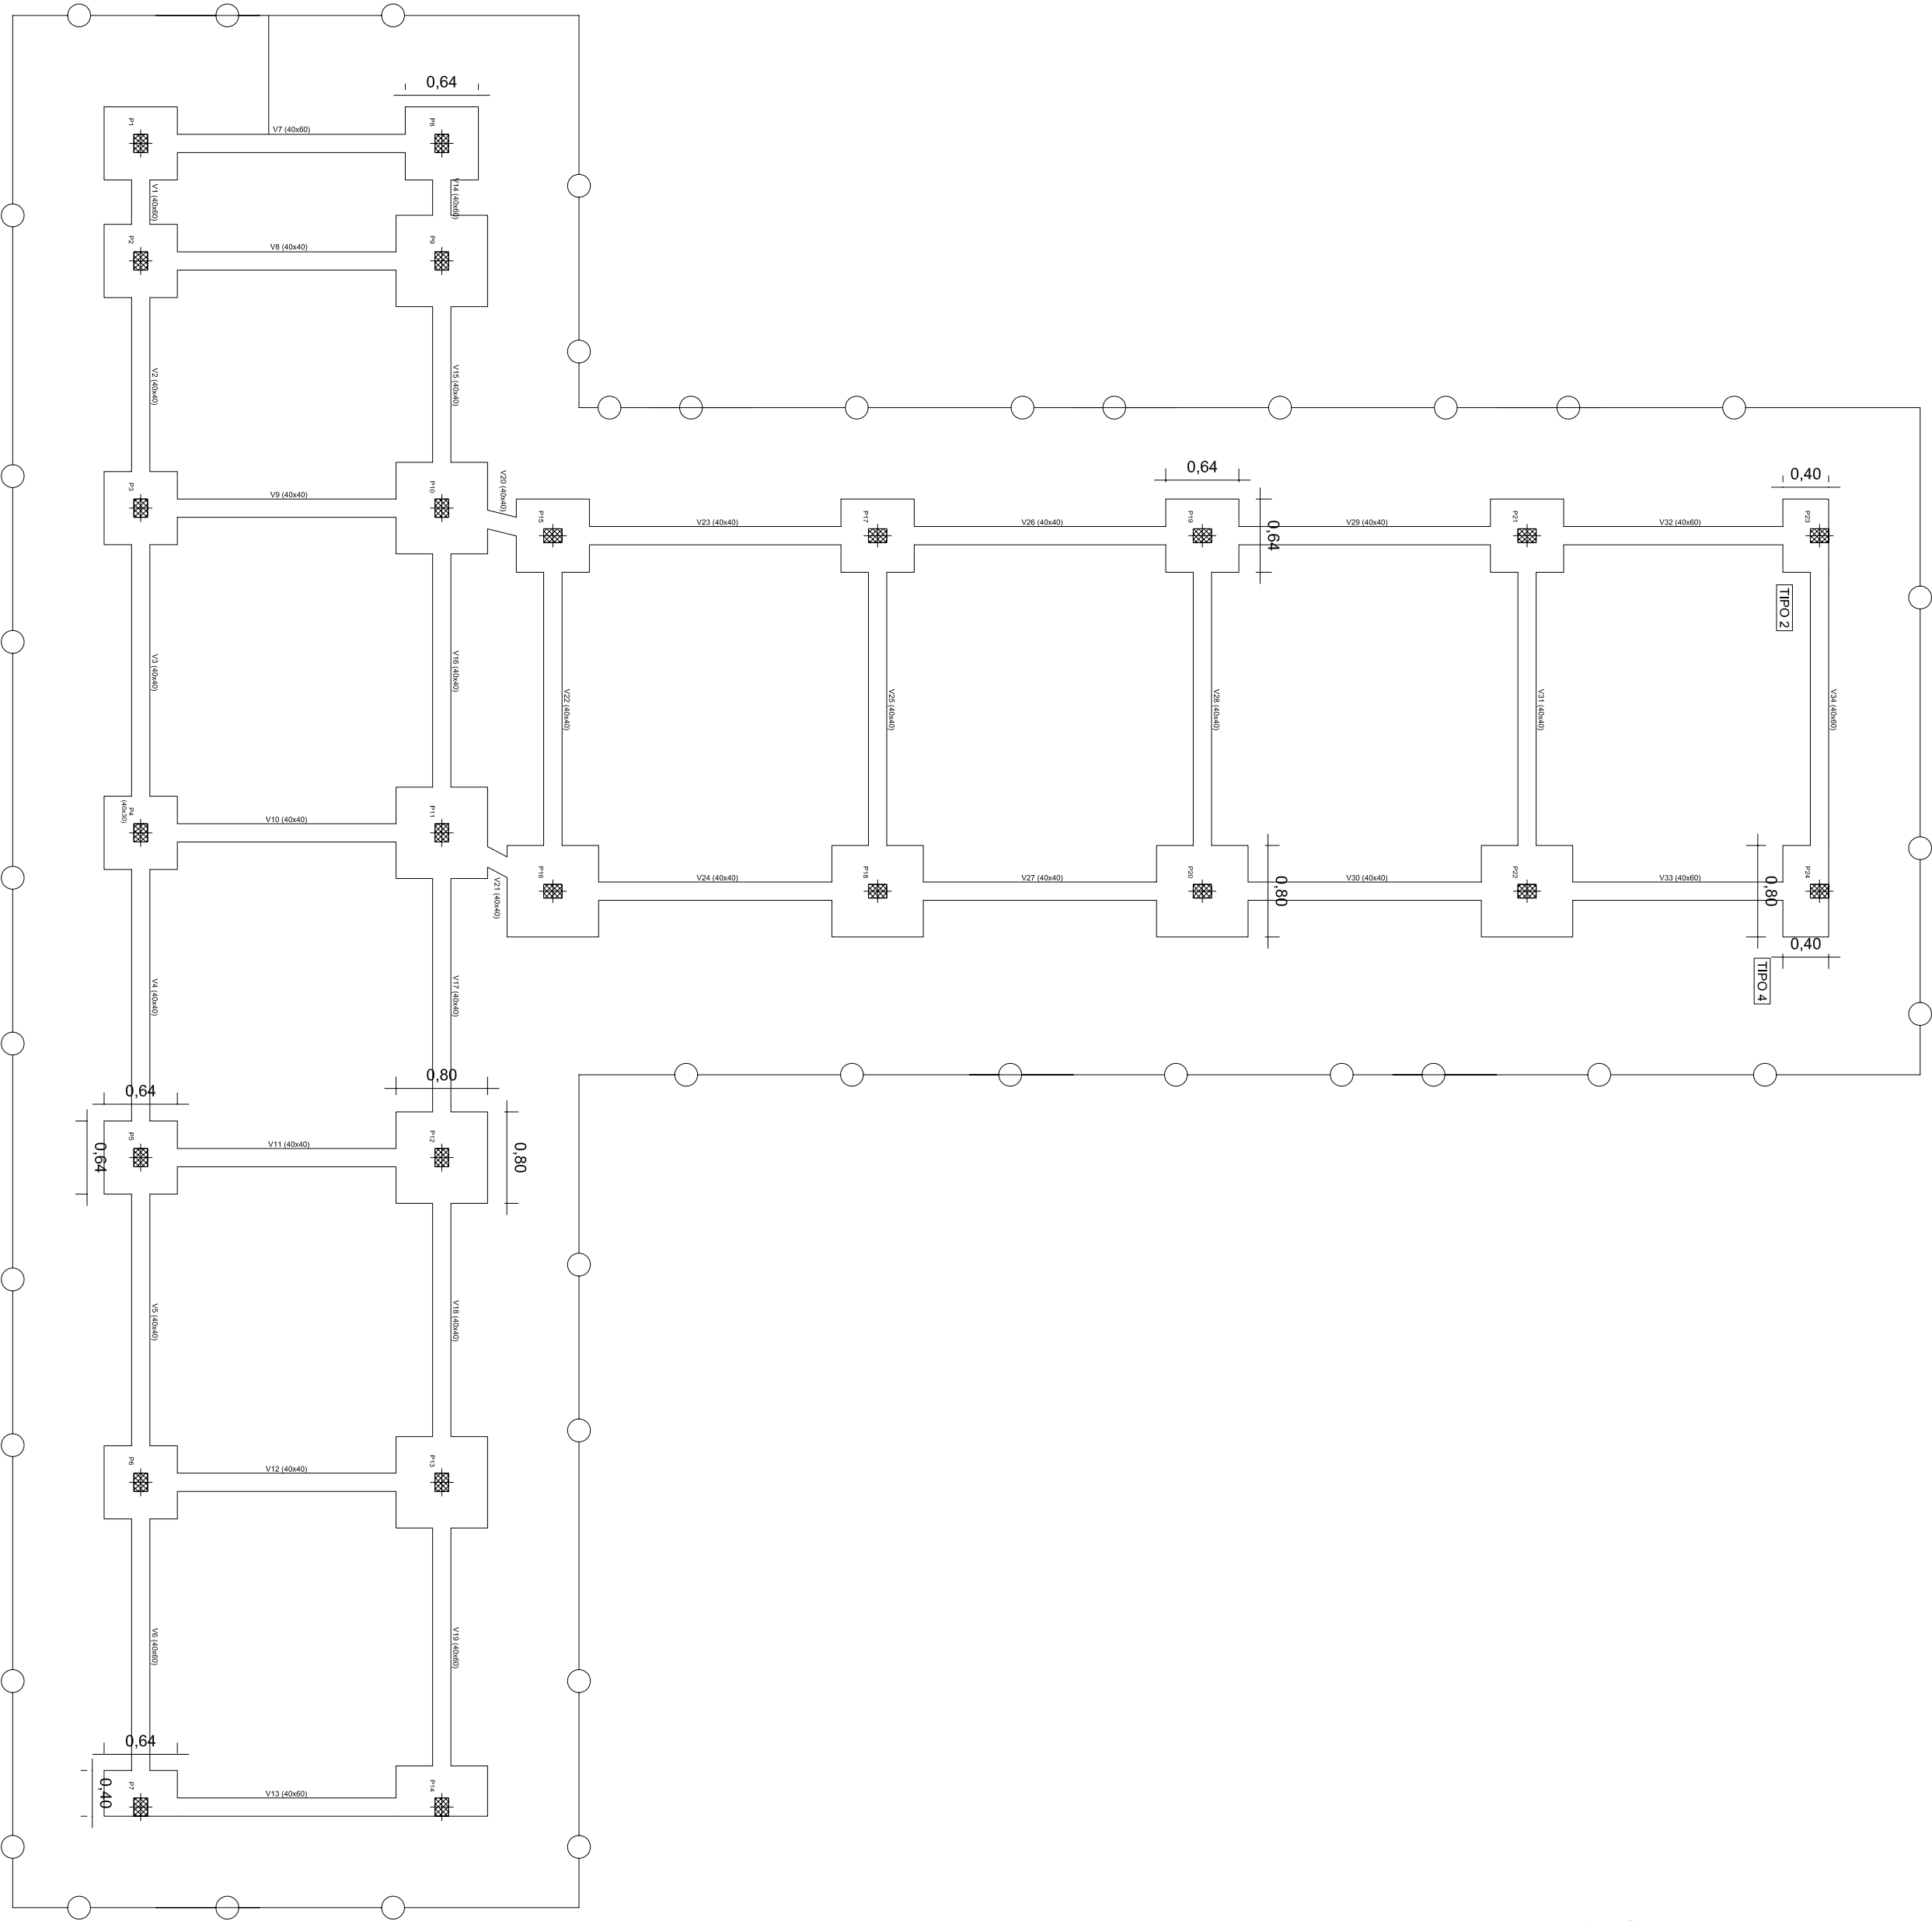

$d \geq p/2$
 $d \geq p$ en terrenos porosos

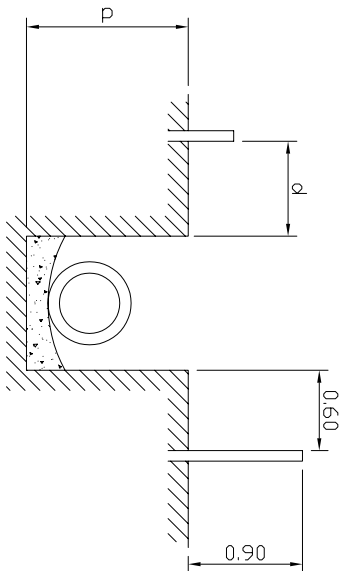


ENTIBACION SEMICUJADA

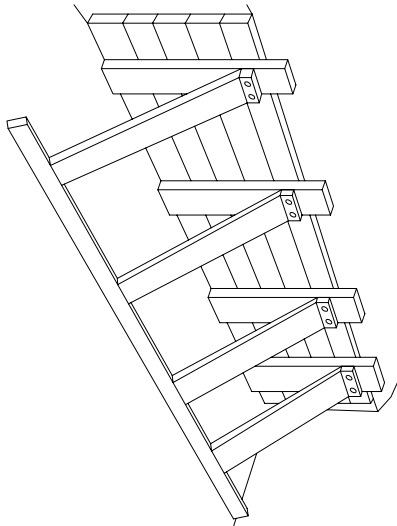


TIPOS DE ENTIBACION EN ZANJAS

ENTIBACION DE PAREDES

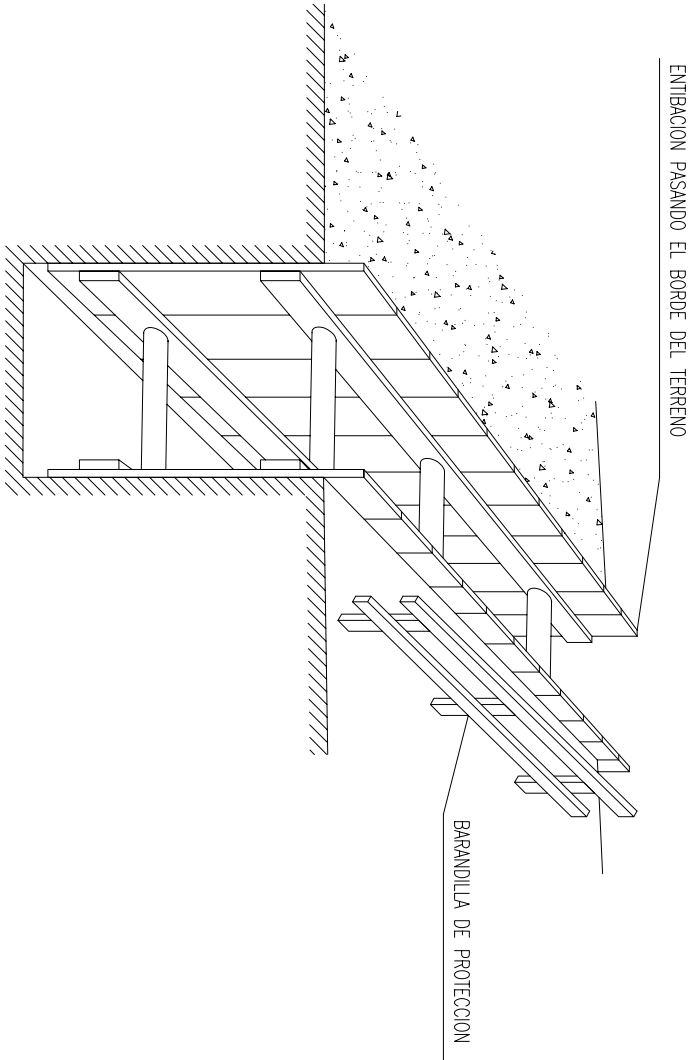


BARANDILLAS DE PROTECCION EN ZANJAS

		AYUNTAMIENTO DE ESTEPONA URBANISMO E INFRAESTRUCTURA	
PROYECTO BASICO Y EJECUCION:			
DE REFORMA Y AMPLIACION DE LAS DEPENDENCIAS DE LA POLICIA LOCAL			
Plano de:		FECHA	BO*
SEGURIDAD (Cimentación y detalles)		DICIEMBRE-2008	_____
REDACTOR DEL PROYECTO:		PLANO Nº	_____
JUAN G. ACALÁ BALZAR, ARQUITECTO TÉCNICO		ESCALA	3
PROYECTO APROBADO AL FORMALIZAR LA INSCRIPCIÓN		DELIMITANTE:	si/ no
REAL DECRETO O LEY 9/2008			

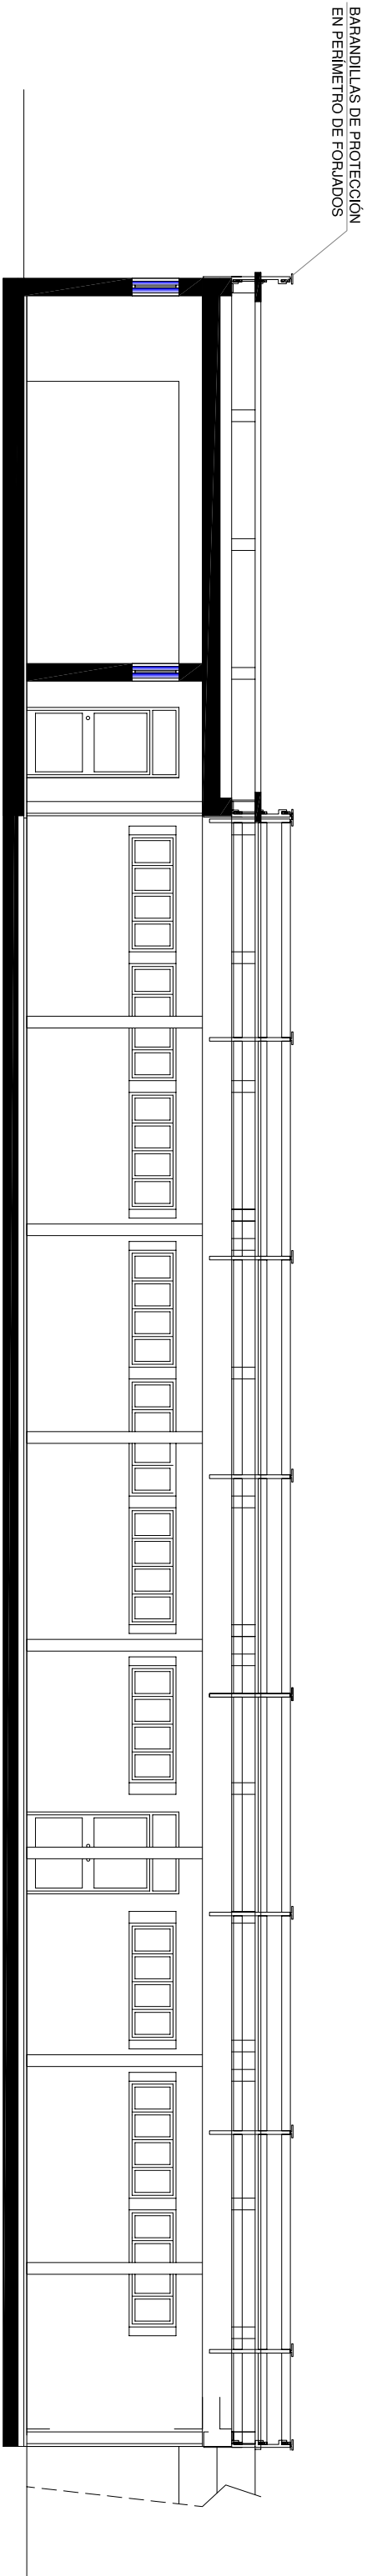

ALZADO INTERIOR ESTE

BARANDILLAS DE PROTECCIÓN EN PERÍMETRO DE FORJADOS

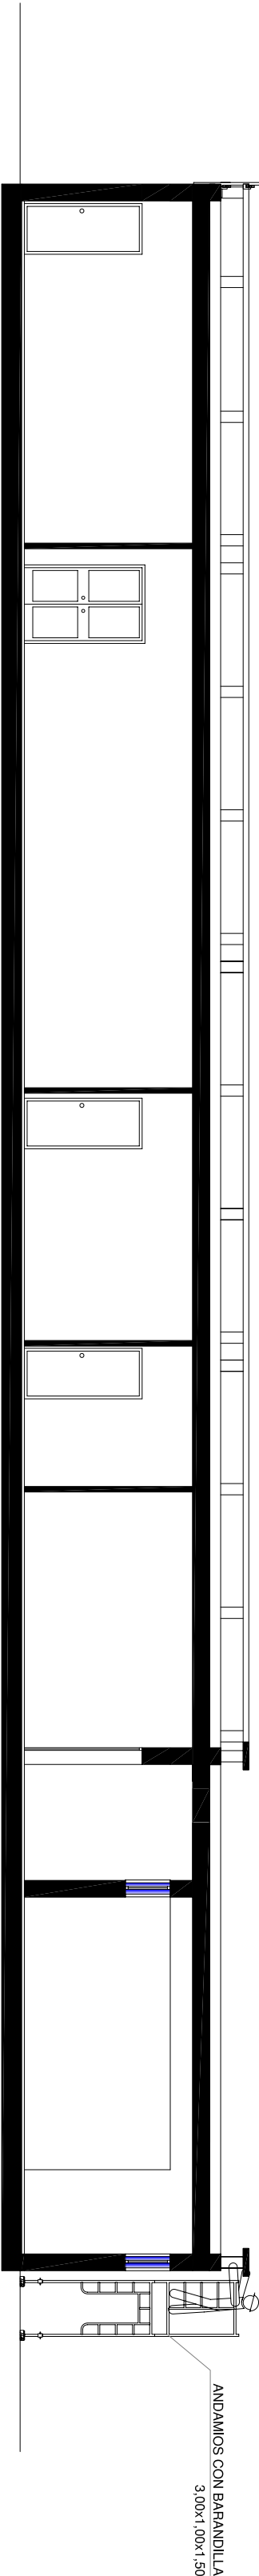

SECCION A-A'

