
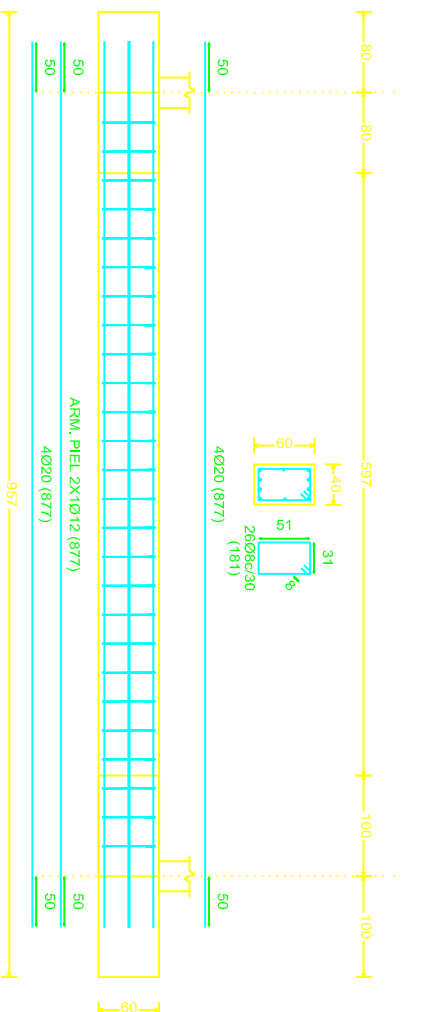
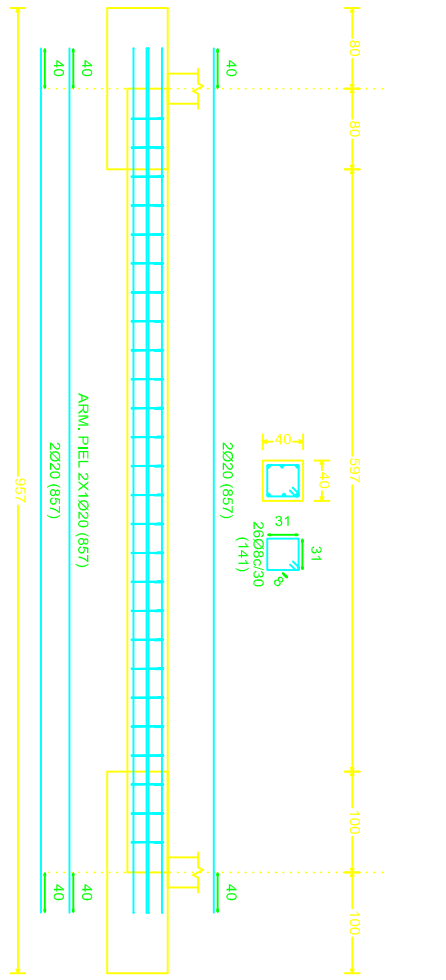
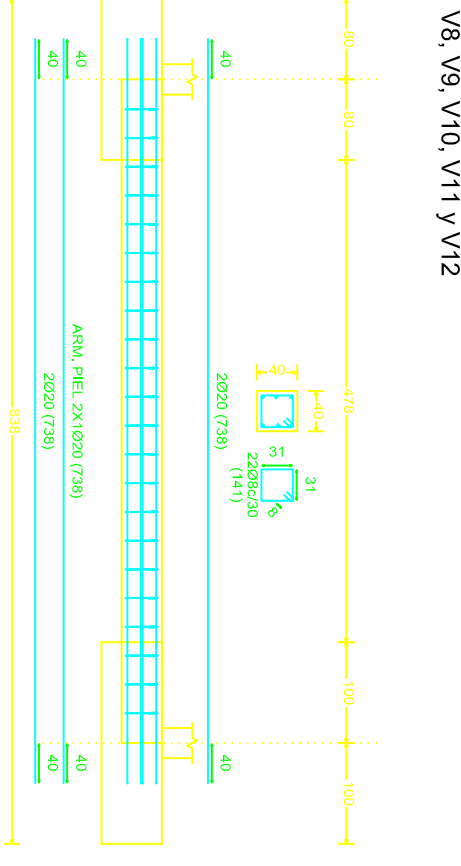
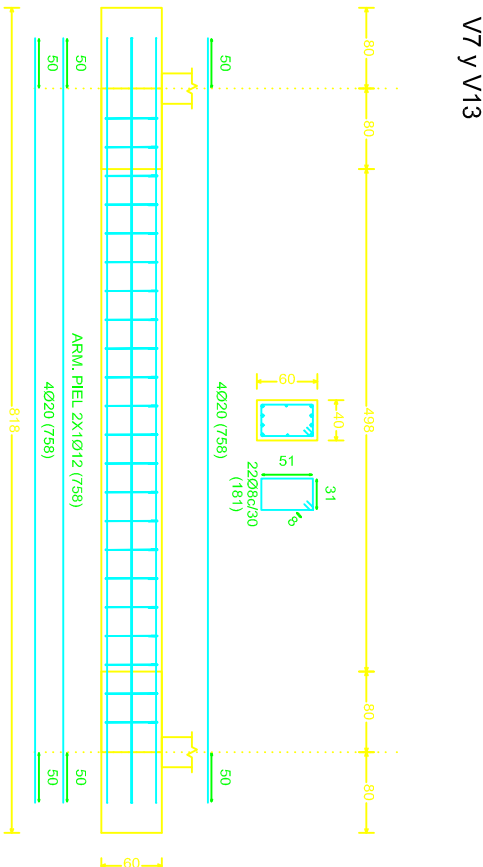
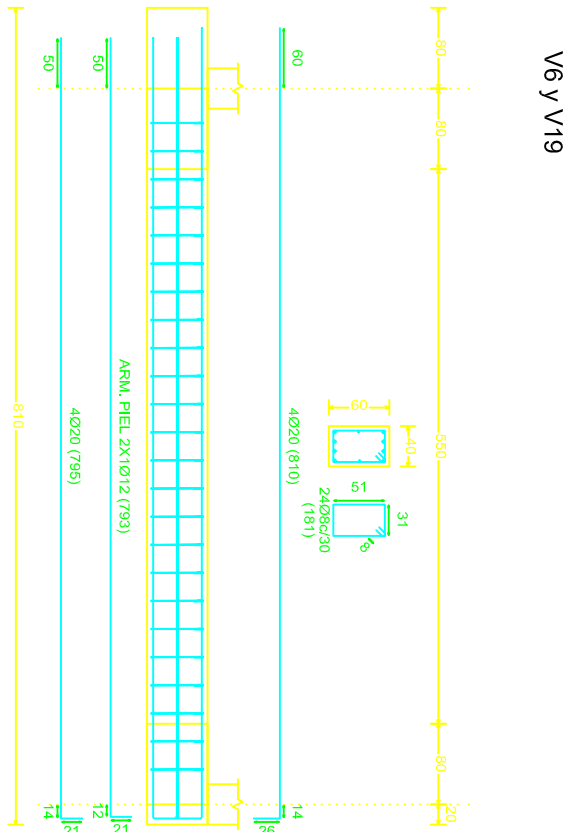
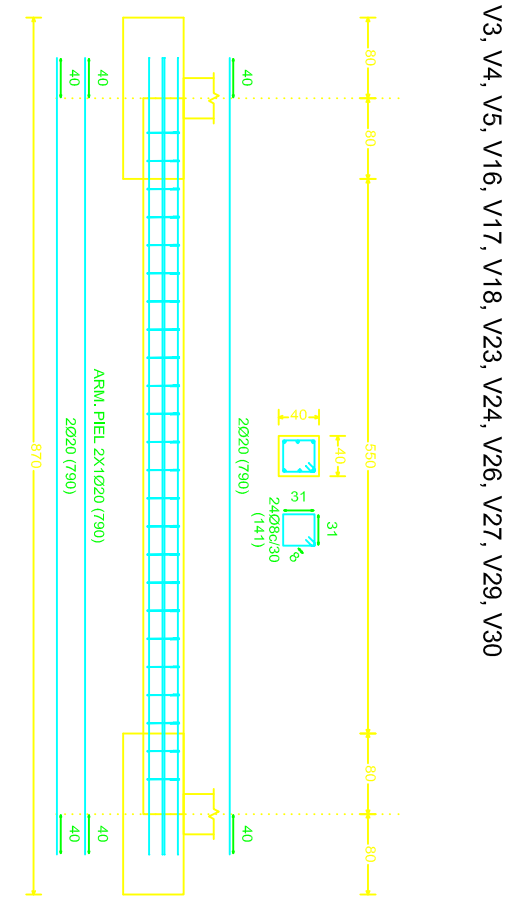
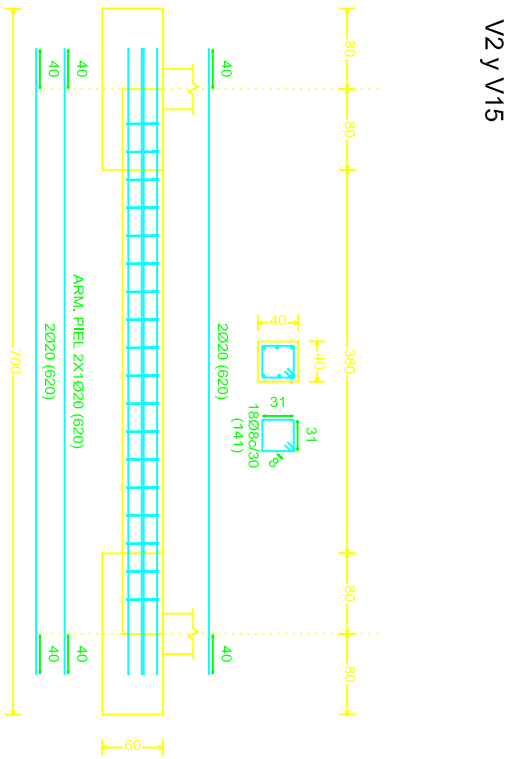


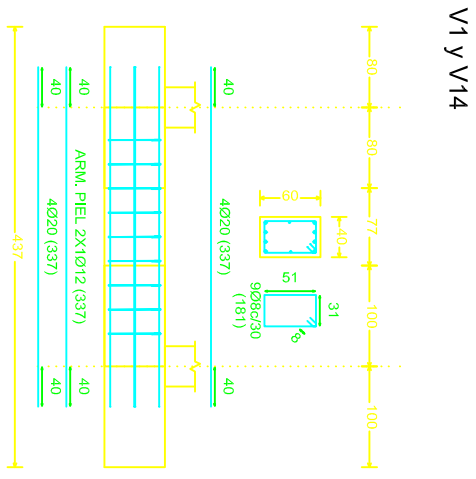

CUADRO DE CARACTERÍSTICAS SEGUN EHE-08						
MATERIALES. NIVEL DE CONTROL Y COEFICIENTES DE SEGURIDAD:						
DESCRIPCION	ELEMENTO	TIPIFICACION	COEFICIENTE PARCIAL DE SEGURIDAD			
			γ_c	γ_s	γ_g	γ_d
HORMIGON	CIMENTACIÓN Y MUIROS	HA-25B/25Bila	1,50	1,60		
HORMIGON	PLAJES	HA-25B/15Bila	1,50	1,35	1,50	
HORMIGON	ESTRUCTURA INTERIOR	HA-25B/15B	1,50	1,35	1,50	
HORMIGON	ESTRUCTURA EXTERIOR	HA-25B/15Bila	1,50	1,35	1,50	
ACERO EN BARRAS	TODOS	B 500 S		1,15		
ACERO LAMINADO	TODOS	S275				
EJECUCION	TODOS	S275				
NOTA: EL HORMIGON DE LIMPIEZA SERA HM-15B/40						
RECURRIMIENTOS (ART. 37.24):						
DESCRIPCION	CLASE DE EXPOSICION		RECURRIMIENTO NOMINAL			
LATERAL EN CIMENTACION Y MUIROS	Ila		40 mm			
INTERIOR EN CIMENTACION	Ila		35 mm			
ESTRUCTURA INTERIOR	I		30 mm			
ESTRUCTURA EXTERIOR	Ila		35 mm			


DESCRIPCION	CLASE DE EXPOSICION	MAXIMA a/c
LATERAL EN CIMENTACION	Ila	0,80
INTERIOR EN CIMENTACION	Ila	0,80
ESTRUCTURA INTERIOR	I	0,80
ESTRUCTURA EXTERIOR	Ila	0,80

CONTENIDO DE CEMENTO (ART. 37.3.2)		
DESCRIPCION	CLASE DE EXPOSICION	CONTENIDO MINIMO
LATERAL EN CIMENTACION	Ila	275 kg/m³
INTERIOR EN CIMENTACION	Ila	275 kg/m³
ESTRUCTURA INTERIOR	I	250 kg/m³
ESTRUCTURA EXTERIOR	Ila	275 kg/m³

DISPOSICION DE SEPARADORES (ART. 69.8.2.2):		
ELEMENTO	DESCRIPCION	DISTANCIA MAXIMA
ZAPALAS LOSAS O ENCEPADOS	EMPAVILLADO INTERIOR	50x0 < 100 cm
	EMPAVILLADO SUPERIOR	50x0 < 50 cm
MUIROS	CDUA EMPAVILLADO	50x0 < 50 cm
	ENTRE EMPAVILLADOS	100 cm
VIGAS (MINIMO 3 POR VANO)	EN ESTIBOS	100 cm
	EN CIERROS	100x0 < 200 cm
NOTA: Ø ES EL DIAMETRO DE LA ARMADURA A LA QUE SE ACOPLA EL SEPARADOR		

Cuadro de Características NSCE- 2002		
ab0g=0,07	T. M. de ESTEPONA (Málaga)	DUCTILIDAD
K= Coeficiente de contribución K= 1,10		
p= Coeficiente de riesgo= 1,30 (construcción de importancia especial)		
C= Coeficiente de suelo = 1,60 (TIPO III) Suelo granular de consistencia media, o suelo con alto de consistencia firme a muy firme		BAJA (u=2)

DATOS GEOTECNICOS	
TENSION ADMISIBLE DEL TERRENO EN SITUACIONES PERMANENTES (S1)= 1.250 kg/cm²	
TENSION ADMISIBLE DEL TERRENO EN SITUACIONES ACCIDENTALES (S2)= 1.873 kg/cm²	

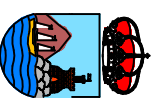

AYUNTAMIENTO DE ESTEPONA

URBANISMO E INFRAESTRUCTURA

PROYECTO BASICO Y EJECUCION:	E-02
DE REFORMA Y AMPLIACION DE LAS DEPENDENCIAS DE LA POLICIA LOCAL	FECHA: DICIEMBRE-2008

Plano de:	PLANO IV
VIGAS DE CIMENTACIÓN	E-03
	ESCALA: 1/75

RECTOR DEL PROYECTO:	PROYECTO ADOPTADO POR EL AYUNTAMIENTO DE ESTEPONA
C. DE ASISTENTE GARCIA GONZALEZ	REAL DECRETO LEY 9/2008

ELABORANTE: