
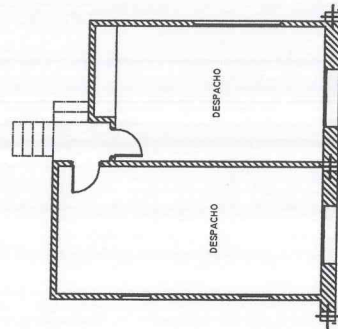


ANEXO III:

PLANOS NAVE BRIGADAS Y TALLER MECÁNICO

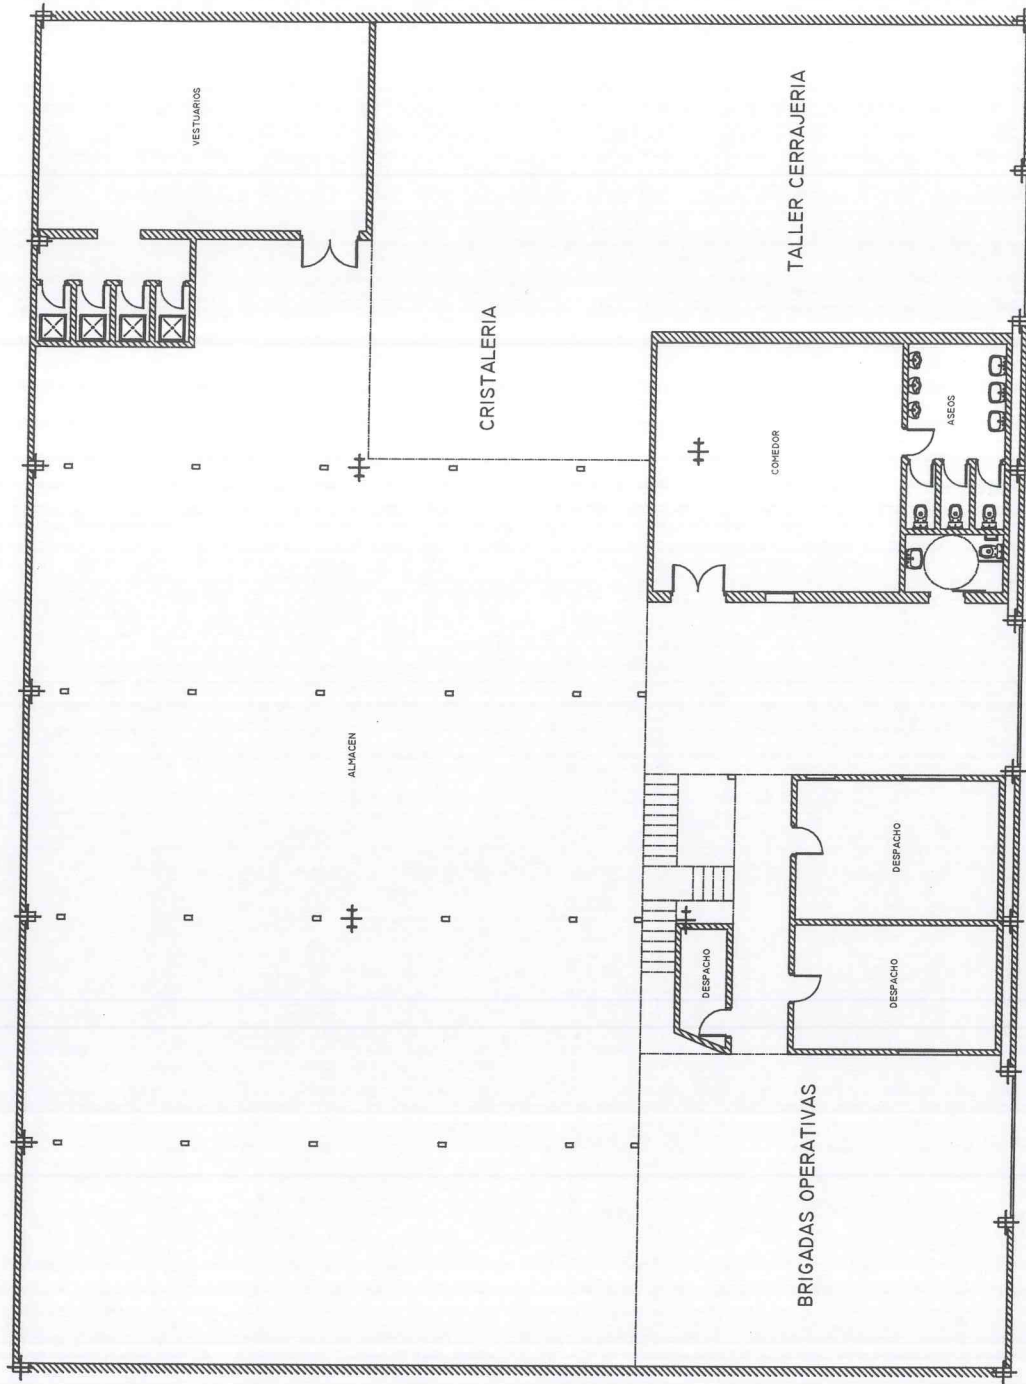


ENTREPLANTA

PLANTA BAJA

 ILMO. AYUNTAMIENTO DE ESTEPONA DELEGACION DE F.I.T.		EXPEDIENTE FECHA PLANO Nº ESCALA 1:100
PROYECTO: NAVES PARA BRIGADAS OPERATIVAS EN C./JUAN DE MENA II. POLIGONO INDUSTRIAL DE ESTEPONA, MALLAGA		
PLANO DE:		PLANTA
REDACTOR DEL PROYECTO:		

SUP. CONSTRUIDA PLANTA BAJA = 1063.16 M2.
 SUP. CONSTRUIDA ENTREPLANTA= 620.40 M2..
 SUP. CONSTRUIDA TOTAL 1683.56 M2.

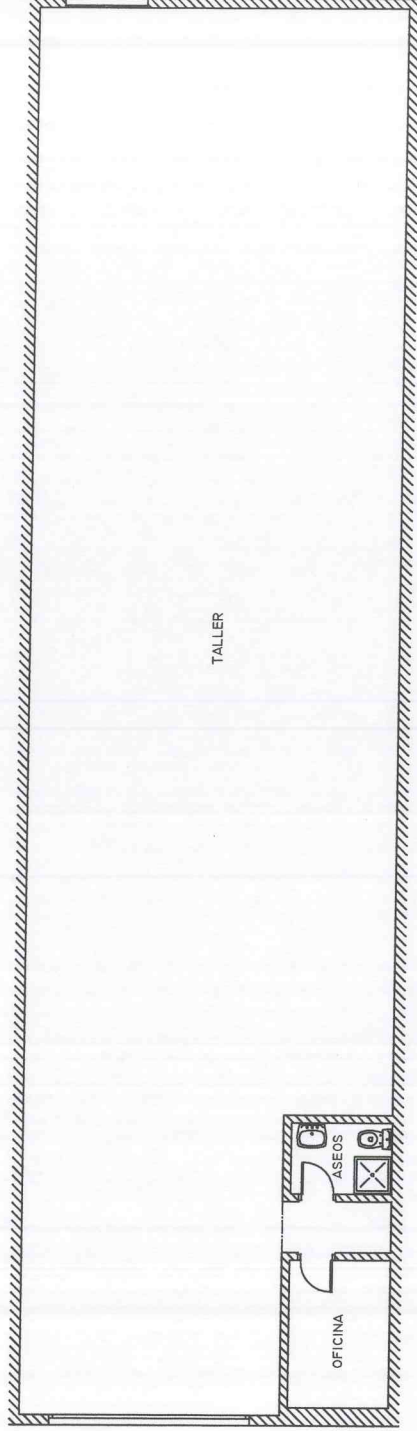

PLANTA

SUP. CONSTRUIDA 202.30 M2.



ILMO. AYUNTAMIENTO DE ESTEPONA
DELEGACION DE F.I.T.

PROYECTO :

TALLER DE MECANICA
EN C/.EDISON. POLIGONO INDUSTRIAL
DE ESTEPONA. MALAGA

EXPEDIENTE :

FECHA :
FEBRERO-2012

PLANO DE :

PLANO Nº :
ESCALA : 1:100

PLANTA

REDACTOR DEL PROYECTO :

[Handwritten signature]