
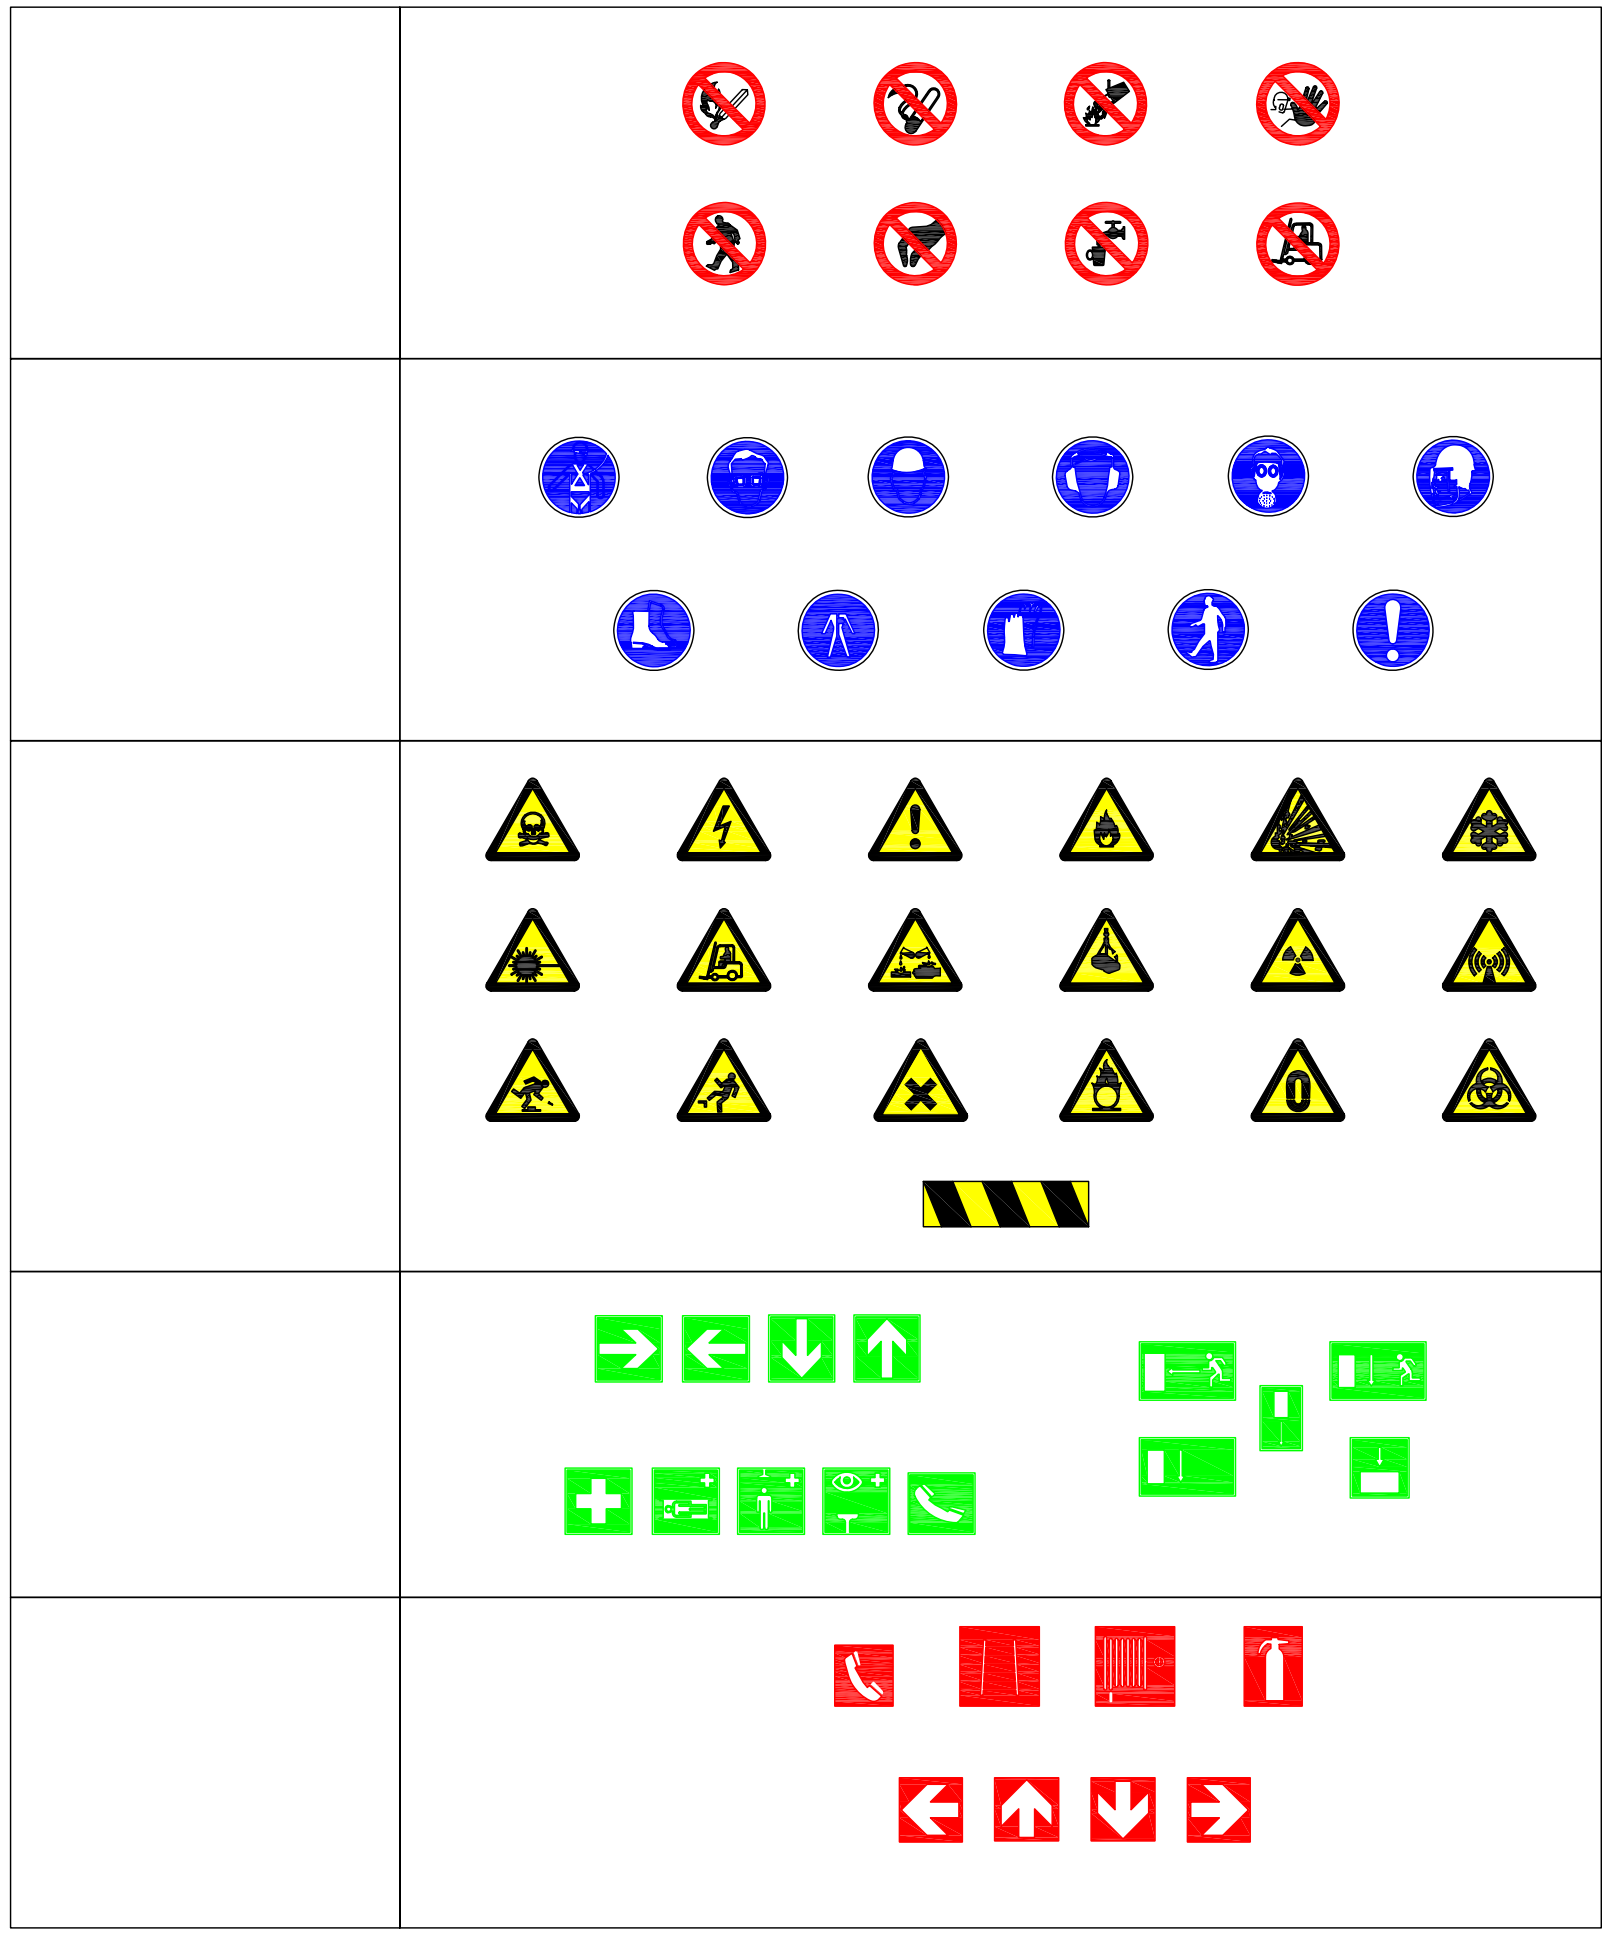


VALLA DESVIO TRAFICO


ALZADO FRONTAL

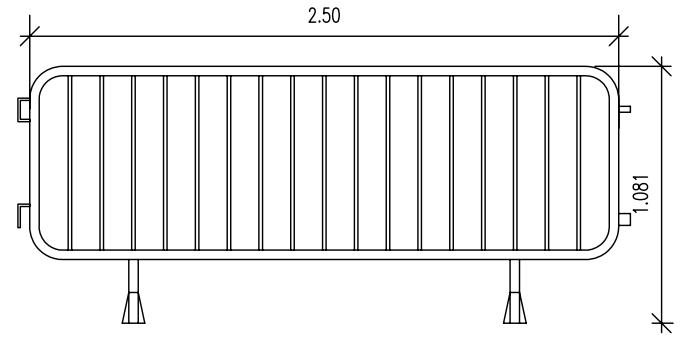


LOS ELEMENTOS DE APOYO DEBERAN ASEGURAR LA COMPLETA ESTABILIDAD

VALLA DESVIO TRAFICO


ALZADO FRONTAL

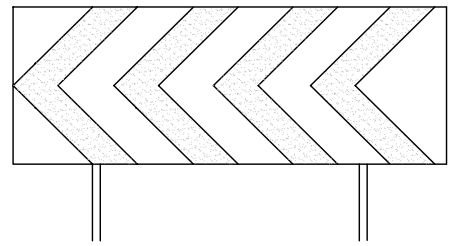


CINTA DE BALIZAMIENTO

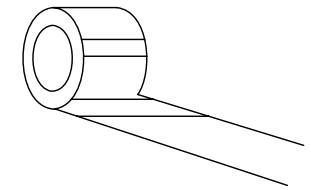


CORDON DE BALIZAMIENTO

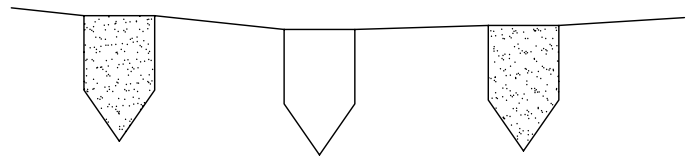

PIQUETA REFLECTANTE

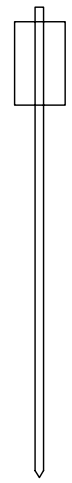

CONO DE BALIZAMIENTO

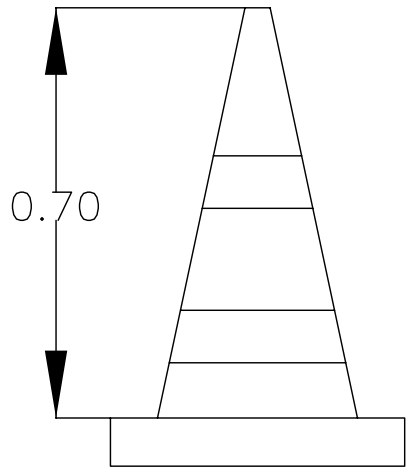

ALZADO

AYUNTAMIENTO DE ESTEPONA	TITULO: PROYECTO DE URBANIZACION DE CALLE SANTA ANA. PRICUE, FASE II	CONSULTORES: TECNIA ingeniería	EL I.C.C.P. AUTOR DEL PROYECTO: ALMUDENA PÉREZ BENÍTEZ (Col. Nº 20389)	CLAVE: 2205 / FECHA: OCTUBRE 2008	ESCALAS: INDICADAS / ORIGINALES EN A1 / GRAFICAS
	DESIGNACION: SEGURIDAD Y SALUD DETALLES			PLANO Nº: A8.1	HOJA 1 DE 11