

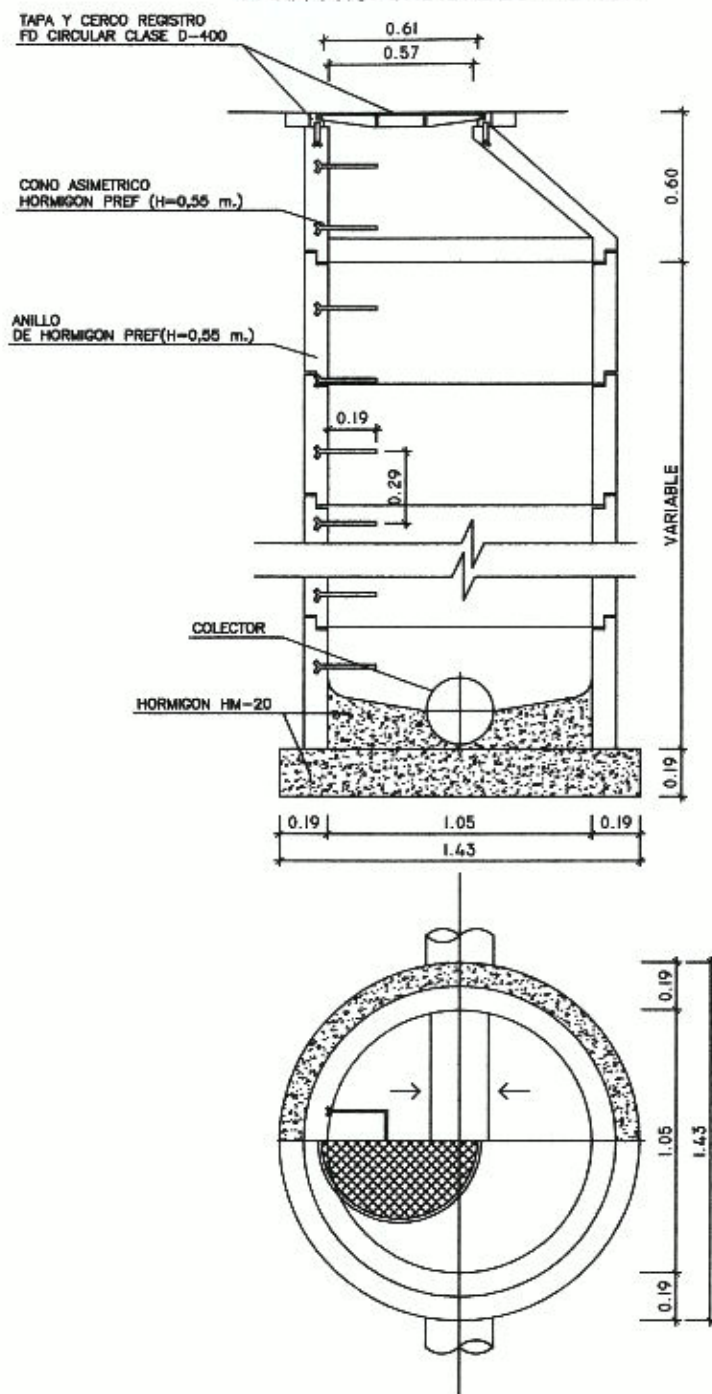


POZO DE REGISTRO
ESCALA 1/20
PARA PROFUNDIDADES > 2.00M

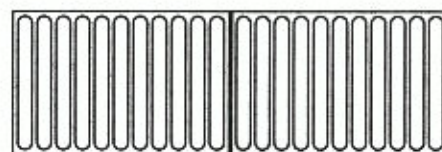

**REJILLA DE RECOGIDA
 DE AGUAS SUPERFICIALES**
ESCALA 1/10
cotas en mm

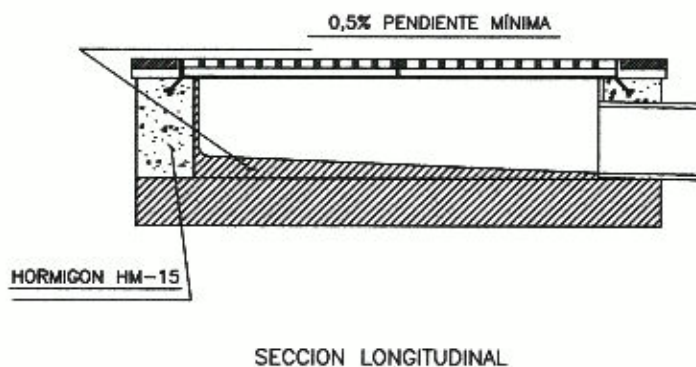

PLANTA



AYUNTAMIENTO DE ESTEPONA

FOMENTO, INFRAESTRUCTURAS Y TURISMO

PROYECTO : **PARQUE LOS PEDREGALES**
AREA DE ACTUACION PARA EXPLOTACIÓN

Plano de: **DETALLES DE SANEAMIENTO**

EL INGENIERO TECNICO MUNICIPAL

FELIPE CORDERO RUIZ

EXP.	_____
FECHA	MAYO-2012
PLANO Nº	_____
ESCALA	_____