


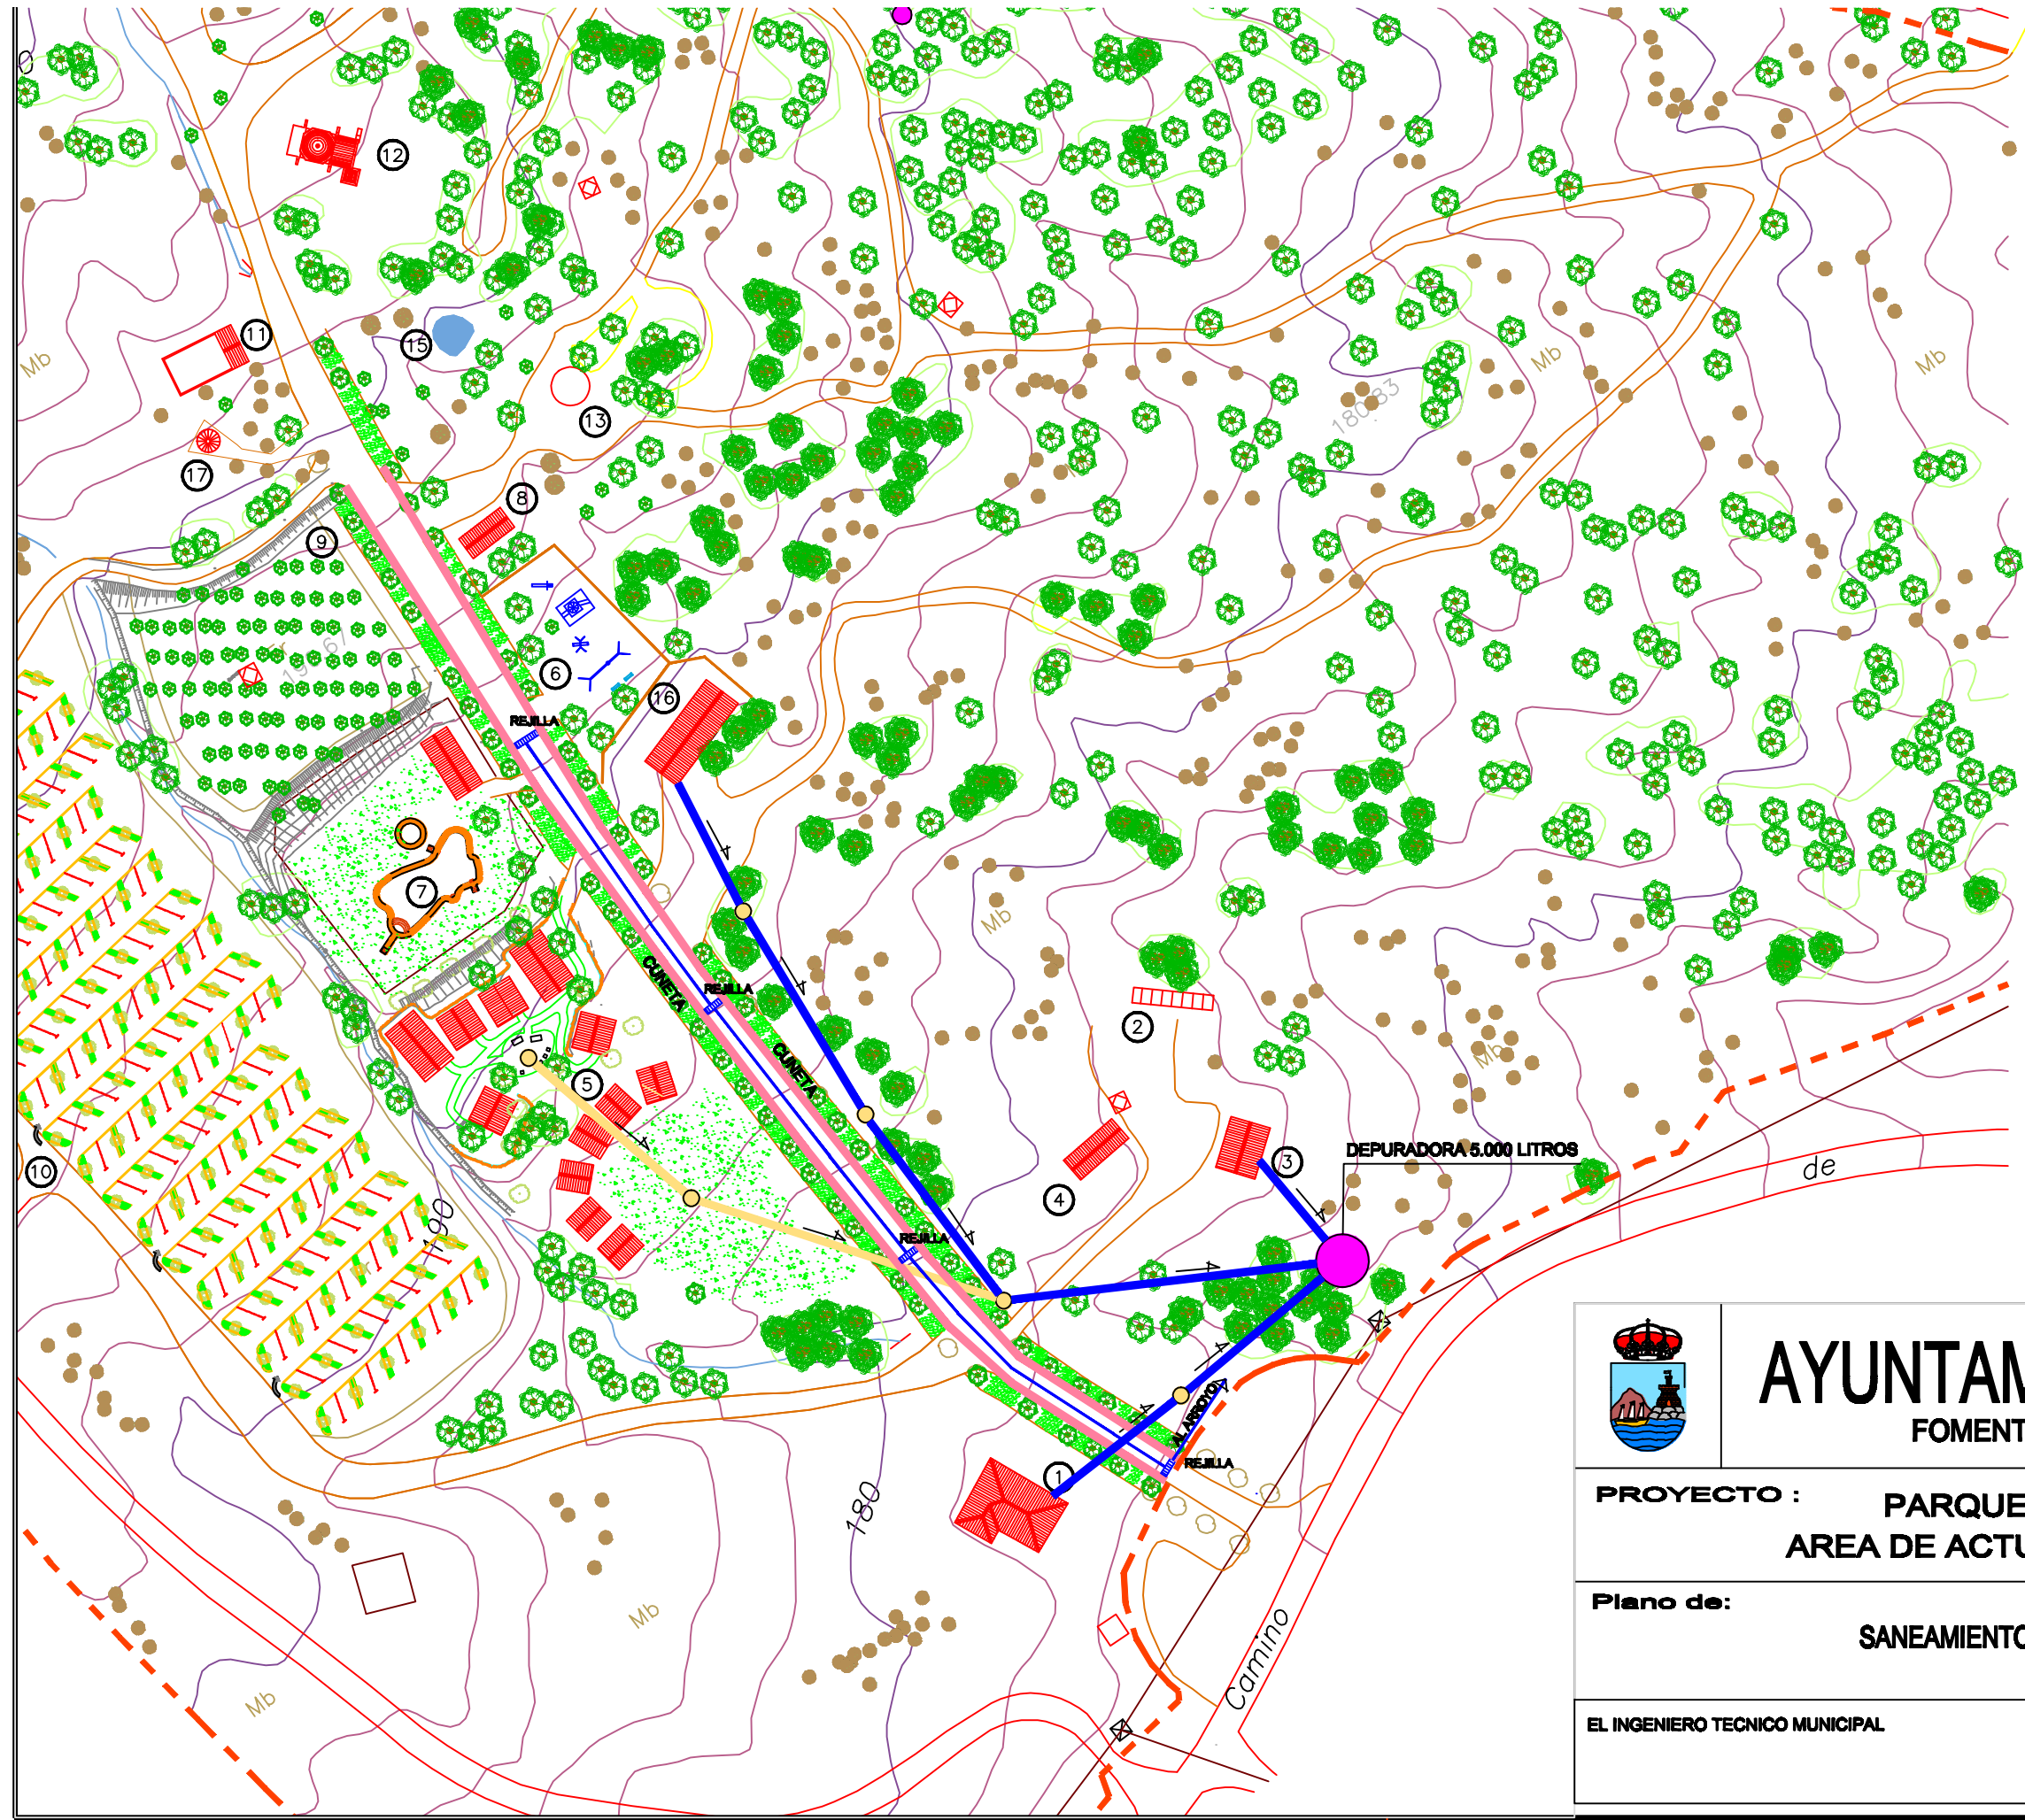

LEYENDA

- TRAMO RED DE SANEAMIENTO EJECUTADO
- RED DE SANEAMIENTO A EJECUTAR
- CUNETA DE HORMIGON PREFABRICADO
- REJILLA TRANSVERSAL CADA 100 METROS
- DEPURADORA DE OXIDACIÓN TOTAL



AYUNTAMIENTO DE ESTEPONA
FOMENTO, INFRAESTRUCTURAS Y TURISMO

PROYECTO : PARQUE LOS PEDREGALES
AREA DE ACTUACION PARA EXPLOTACIÓN

Plano de: SANEAMIENTO PLUVIALES Y FECALES

EL INGENIERO TECNICO MUNICIPAL

FELIPE CORDERO RUIZ

EXP. _____

FECHA
MAYO-2012

PLANO Nº
2

ESCALA
1/1200

DELINEANTE MUNIC

FRANCISCO SAUCEC