



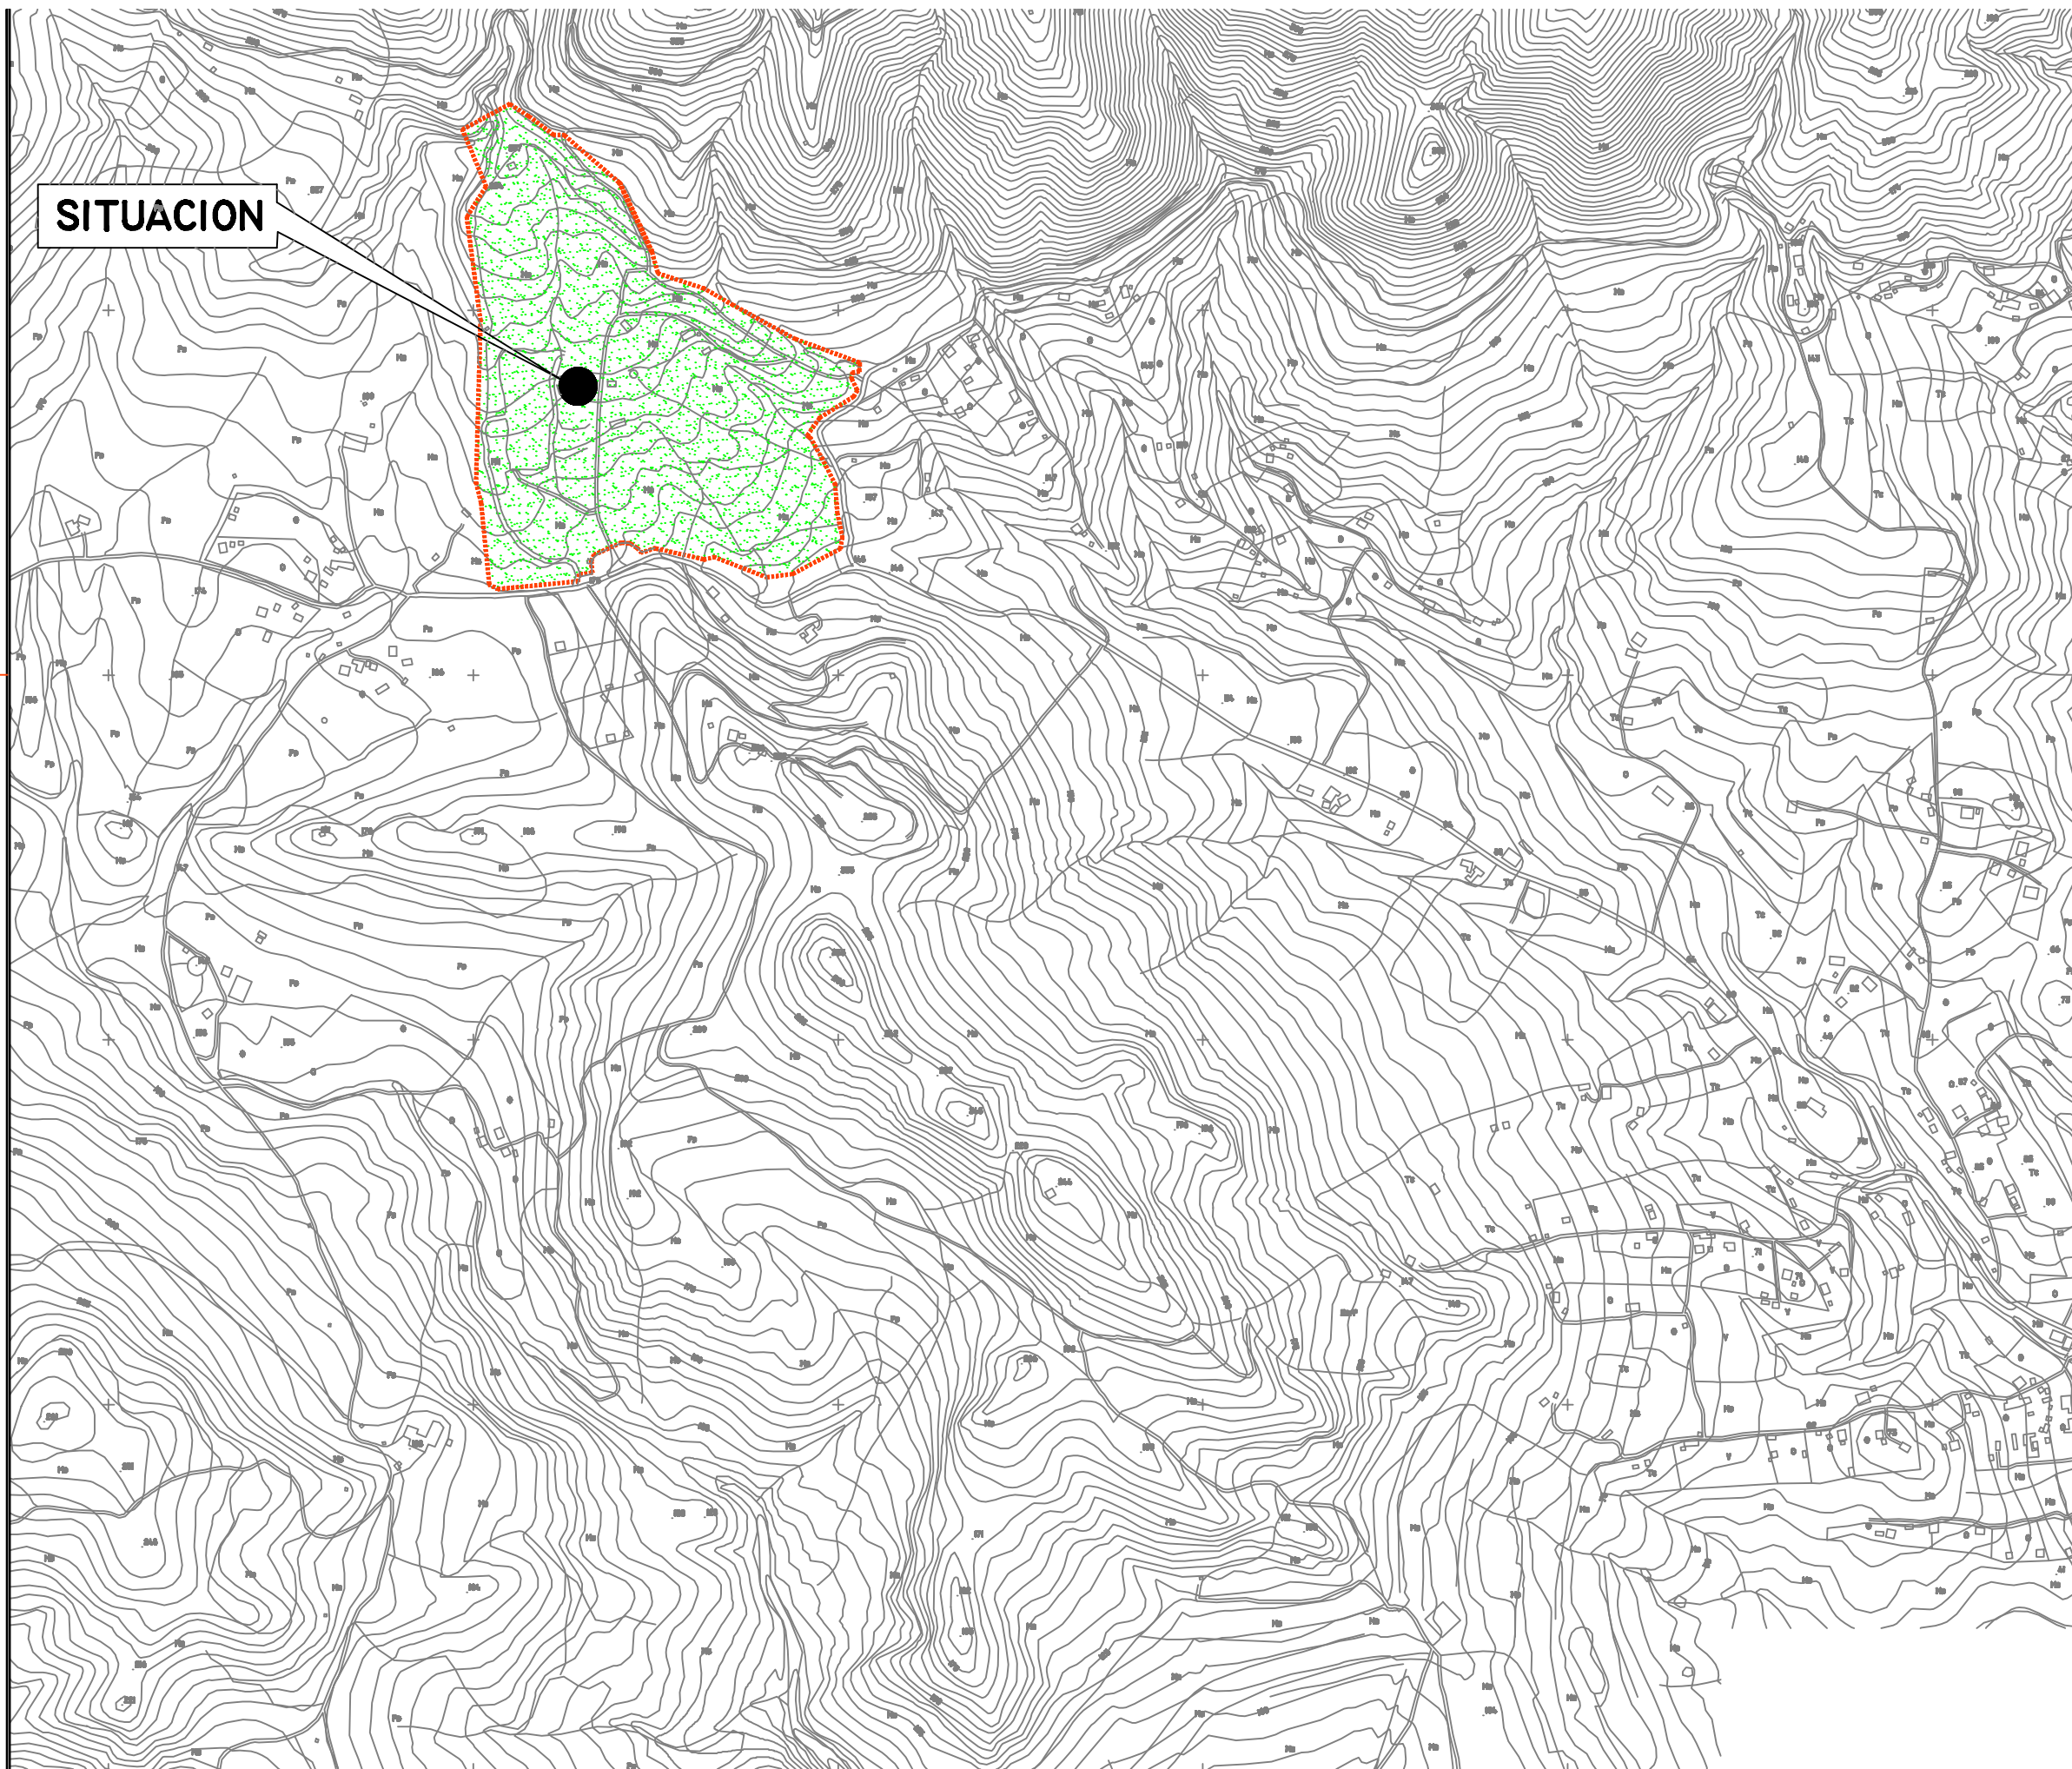


SITUACION

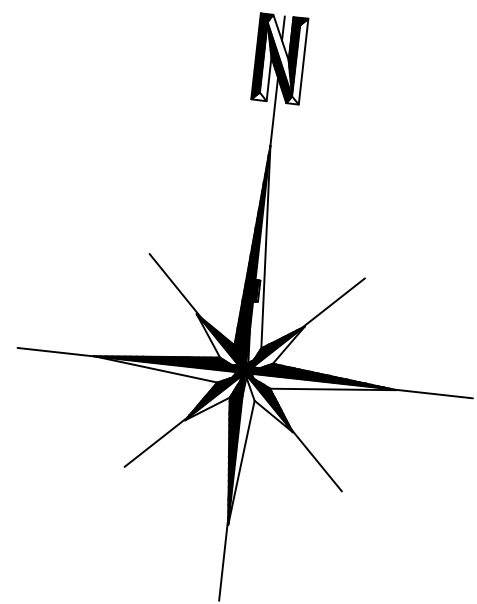

SITUACION

ESCALA: 1/10000

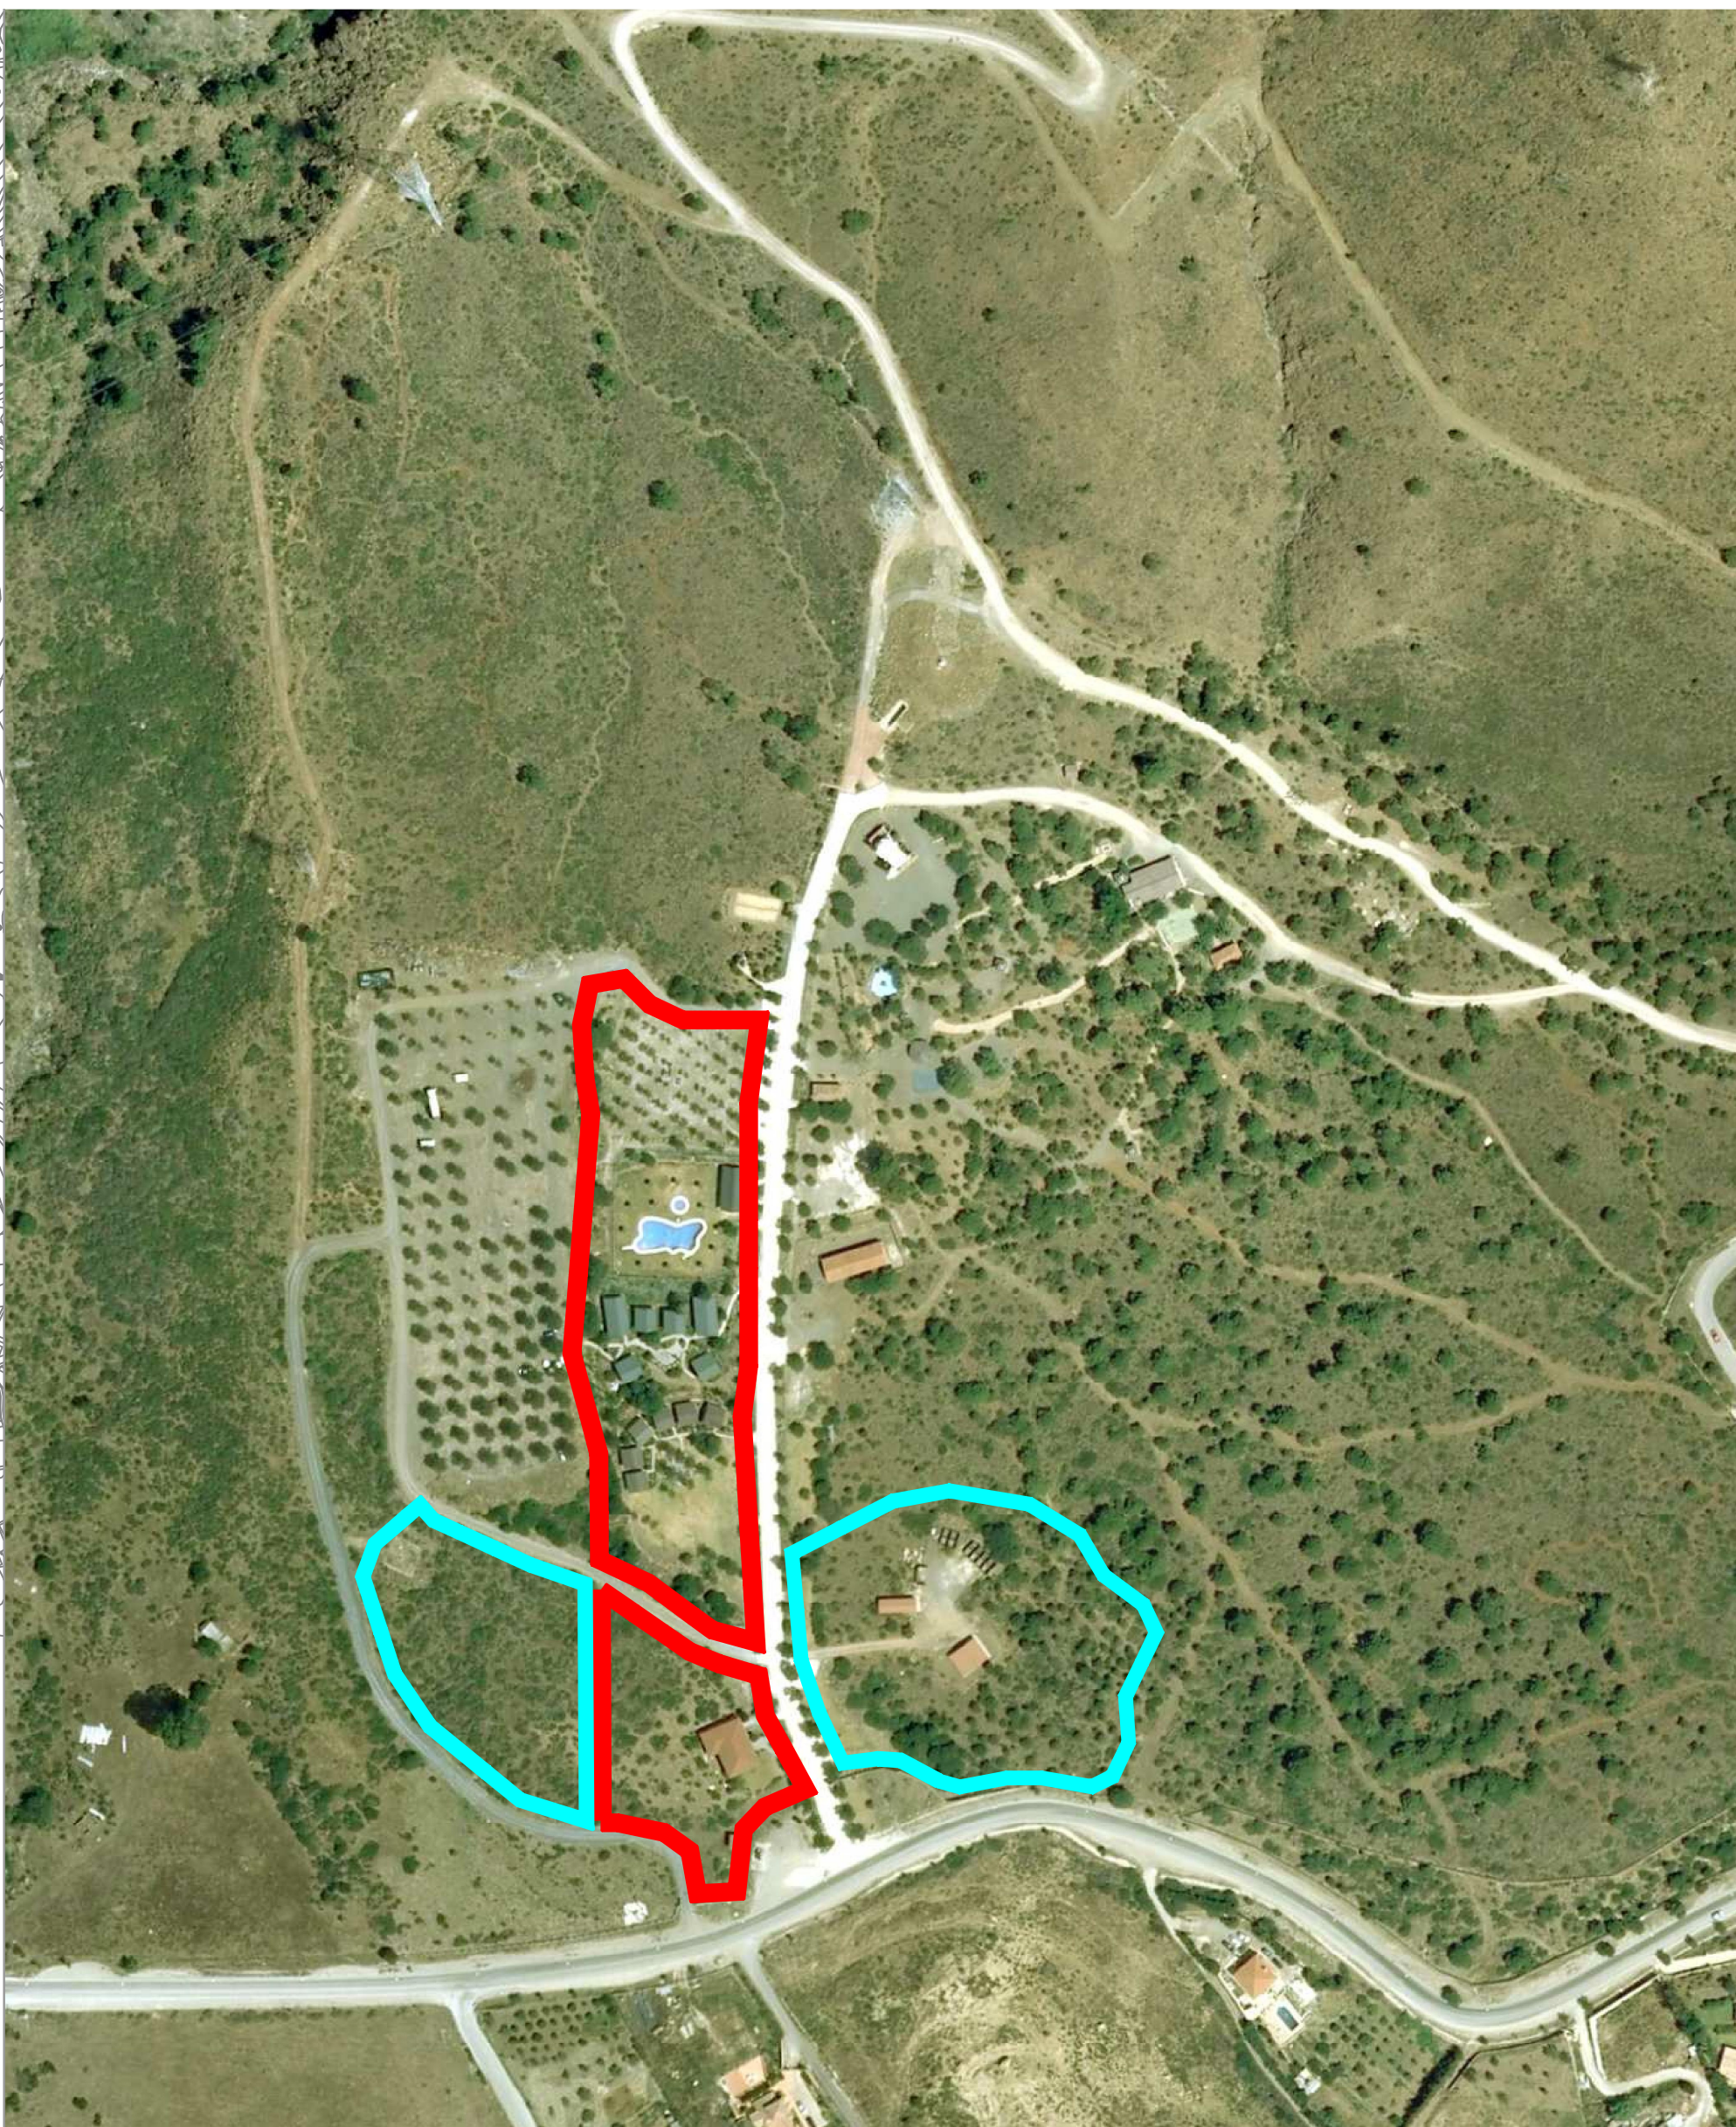

EMPLAZAMIENTO
EN ORTOFOTO

ESCALA: 1/2000



AYUNTAMIENTO DE ESTEPONA
FOMENTO, INFRAESTRUCTURA Y TURISMO

PROYECTO : PARQUE LOS PEDREGALES
AREA DE CONCESION PARA EXPLOTACIÓN

Plano de: **SITUACION**

EL INGENIERO TECNICO MUNICIPAL

FELIPE CORDERO RUIZ

EXP. _____

FECHA
MAYO-2012

PLANO Nº
1

ESCALA
VARIABLE

DELINEANTE :

FRANCISCO SAUCED