
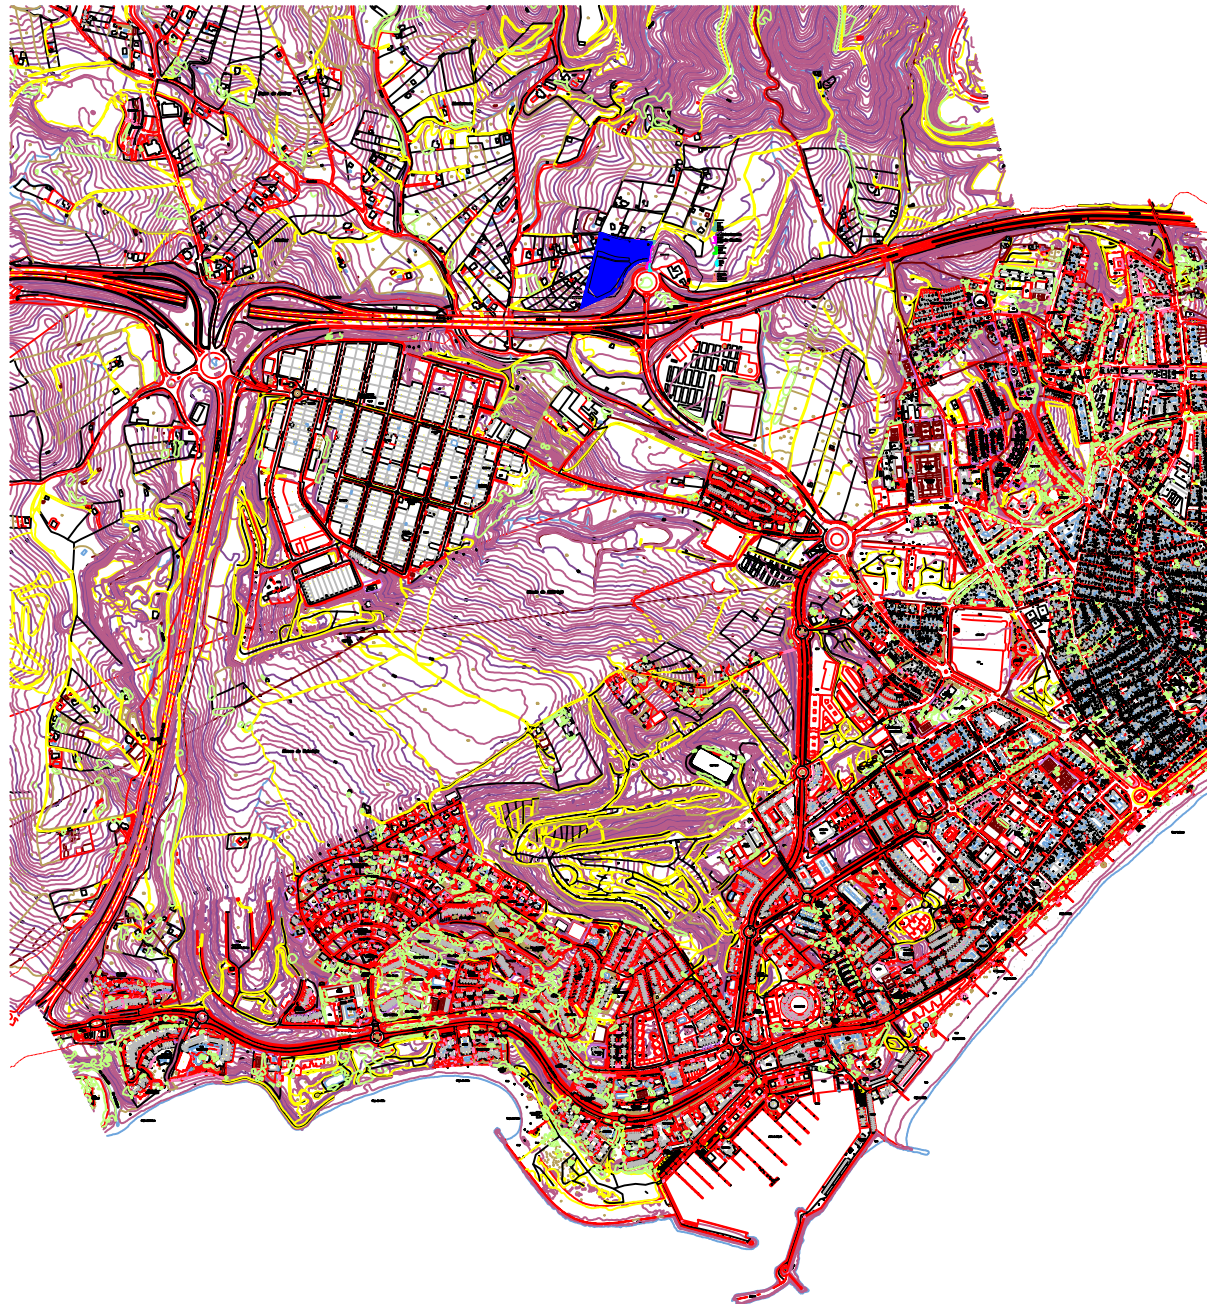


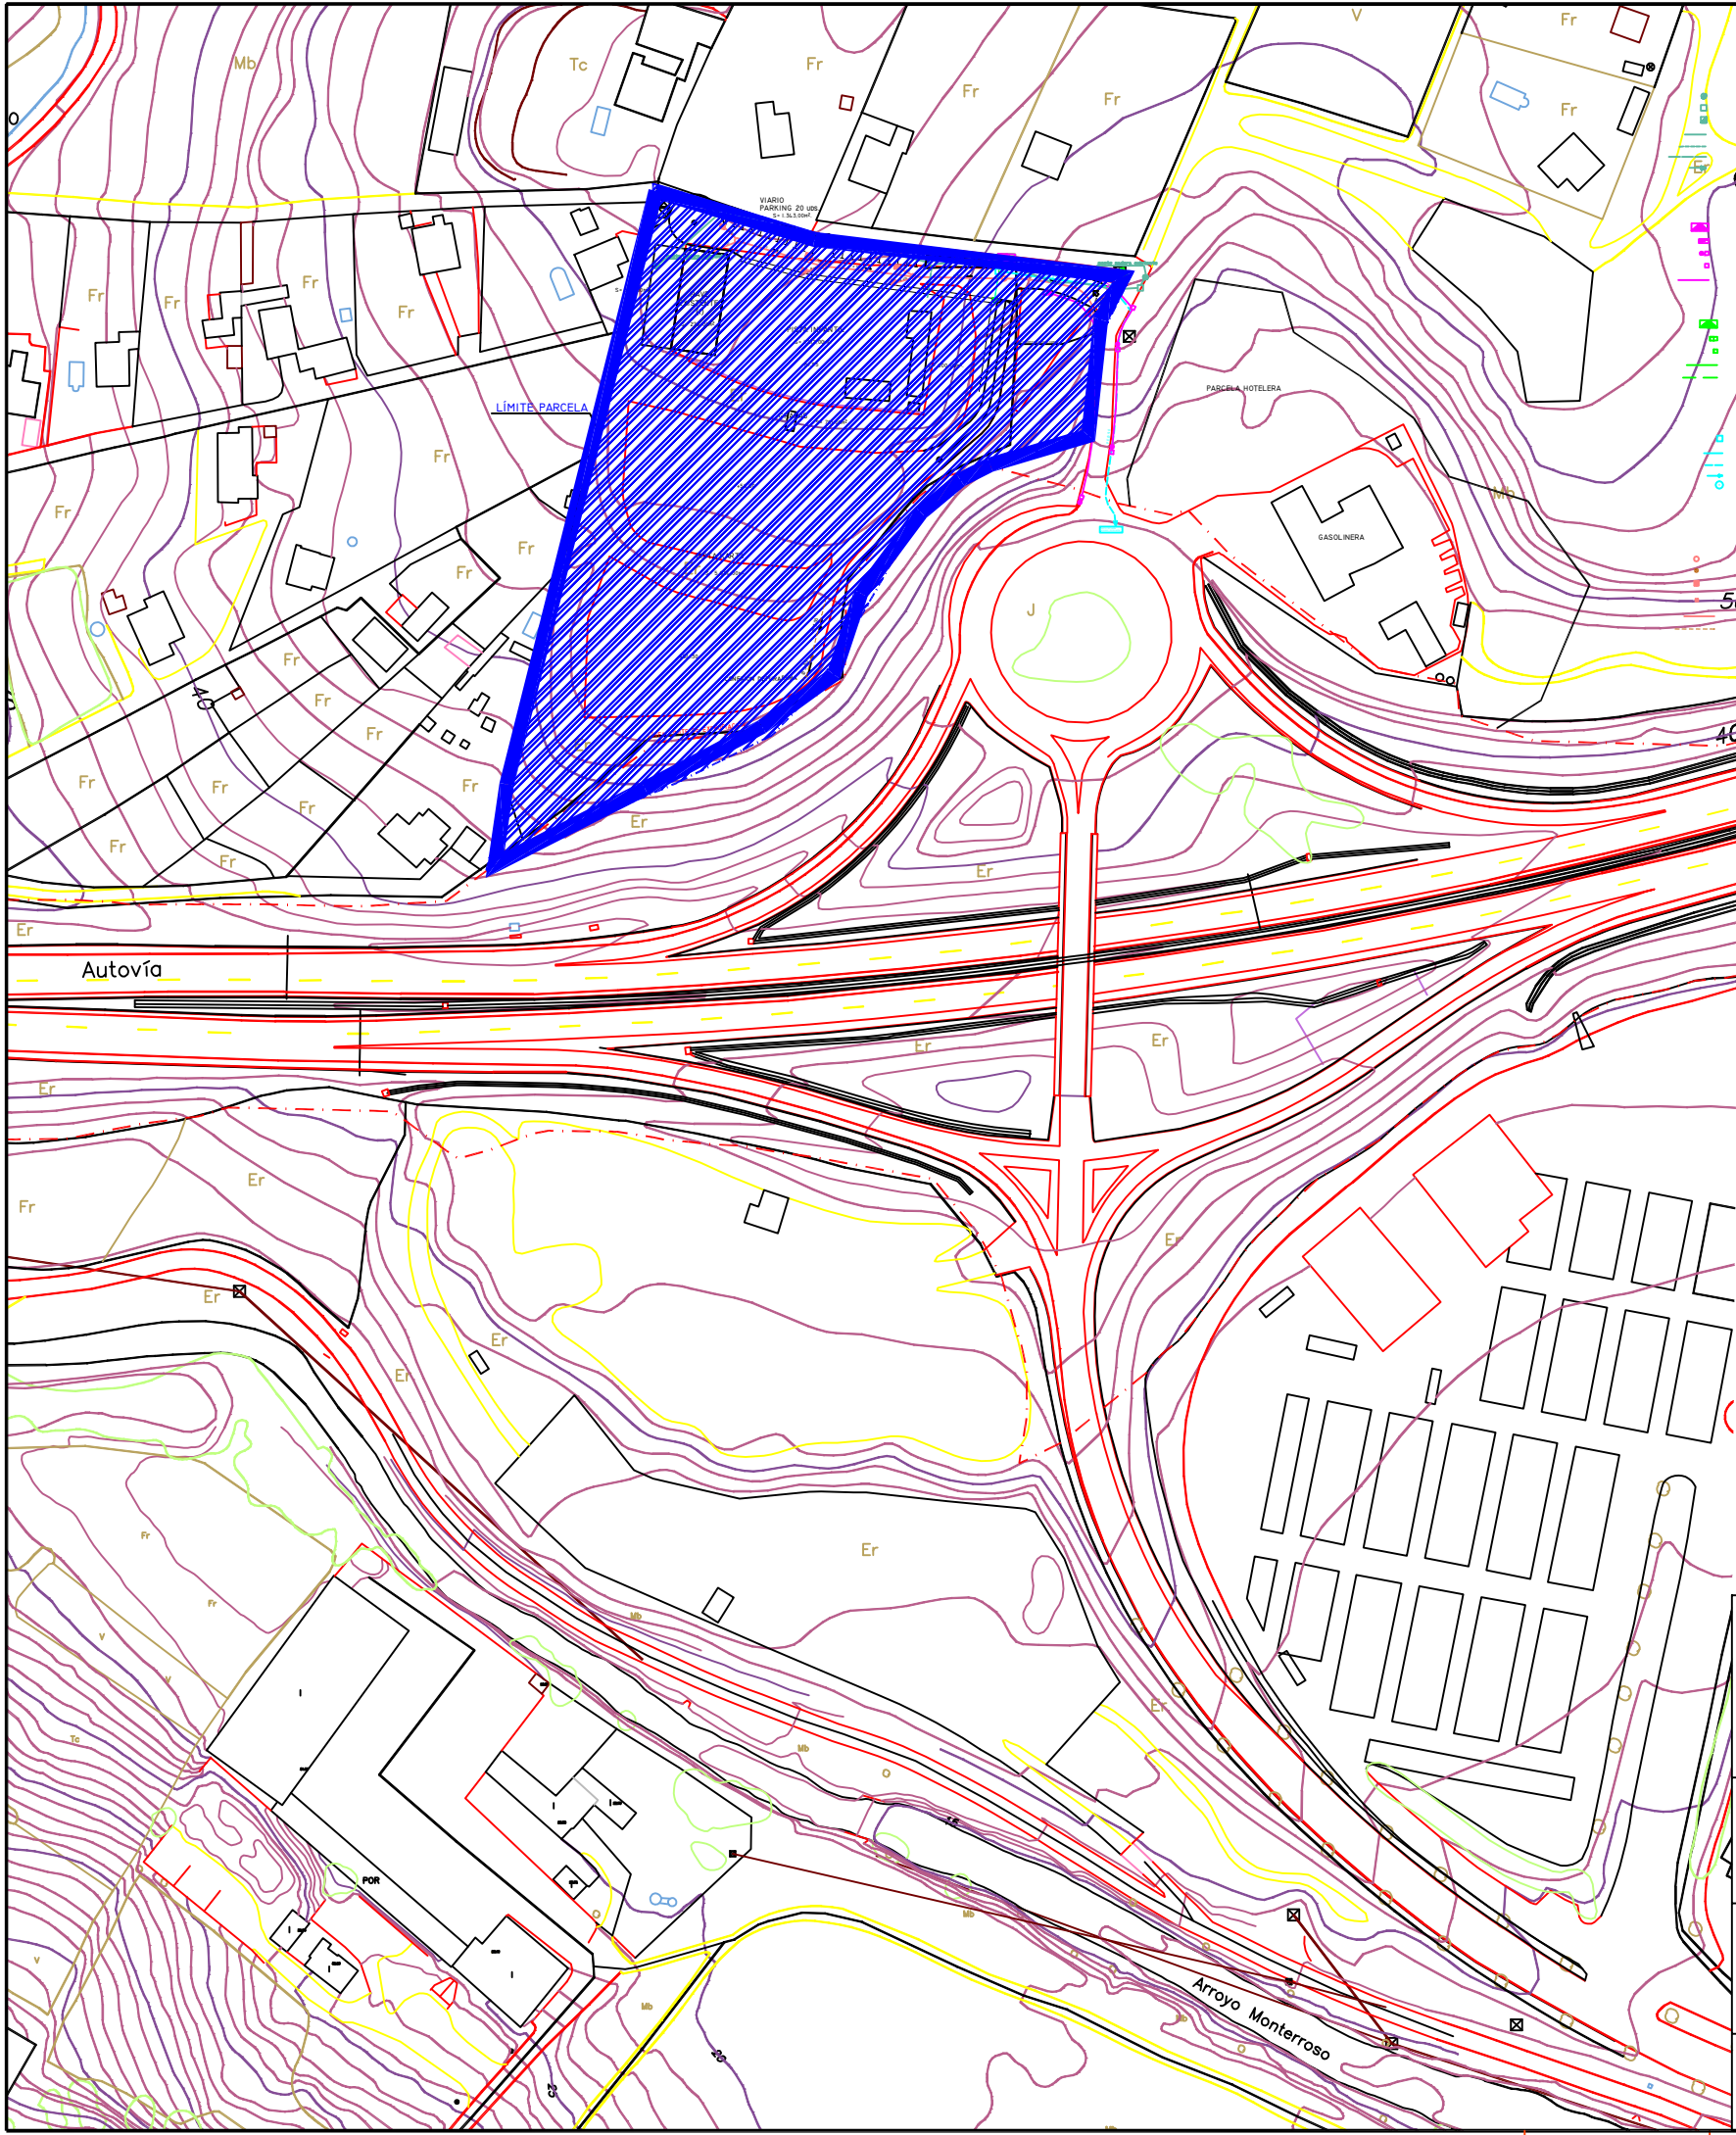

AYUNTAMIENTO DE ESTEPONA

FOMENTO, INFRAESTRUCTURAS Y TURISMO

PROYECTO :
CONCURSO PARA LA CONCESIÓN DE USO DE UNA PISTA DE
KARTING A CONSTRUIR EN PARTIDO DE MONTERROSO

Plano de:

SITUACIÓN

REDACTOR :


ARTURO M. CEBRIÁN GARCÍA. ARQUITECTO MUNICIPAL

EXP. _____
FECHA AGOSTO-2012
PLANO Nº 1
ESCALA —
DELINEANTE : RAFAEL ALARCÓN JIMÉNEZ