


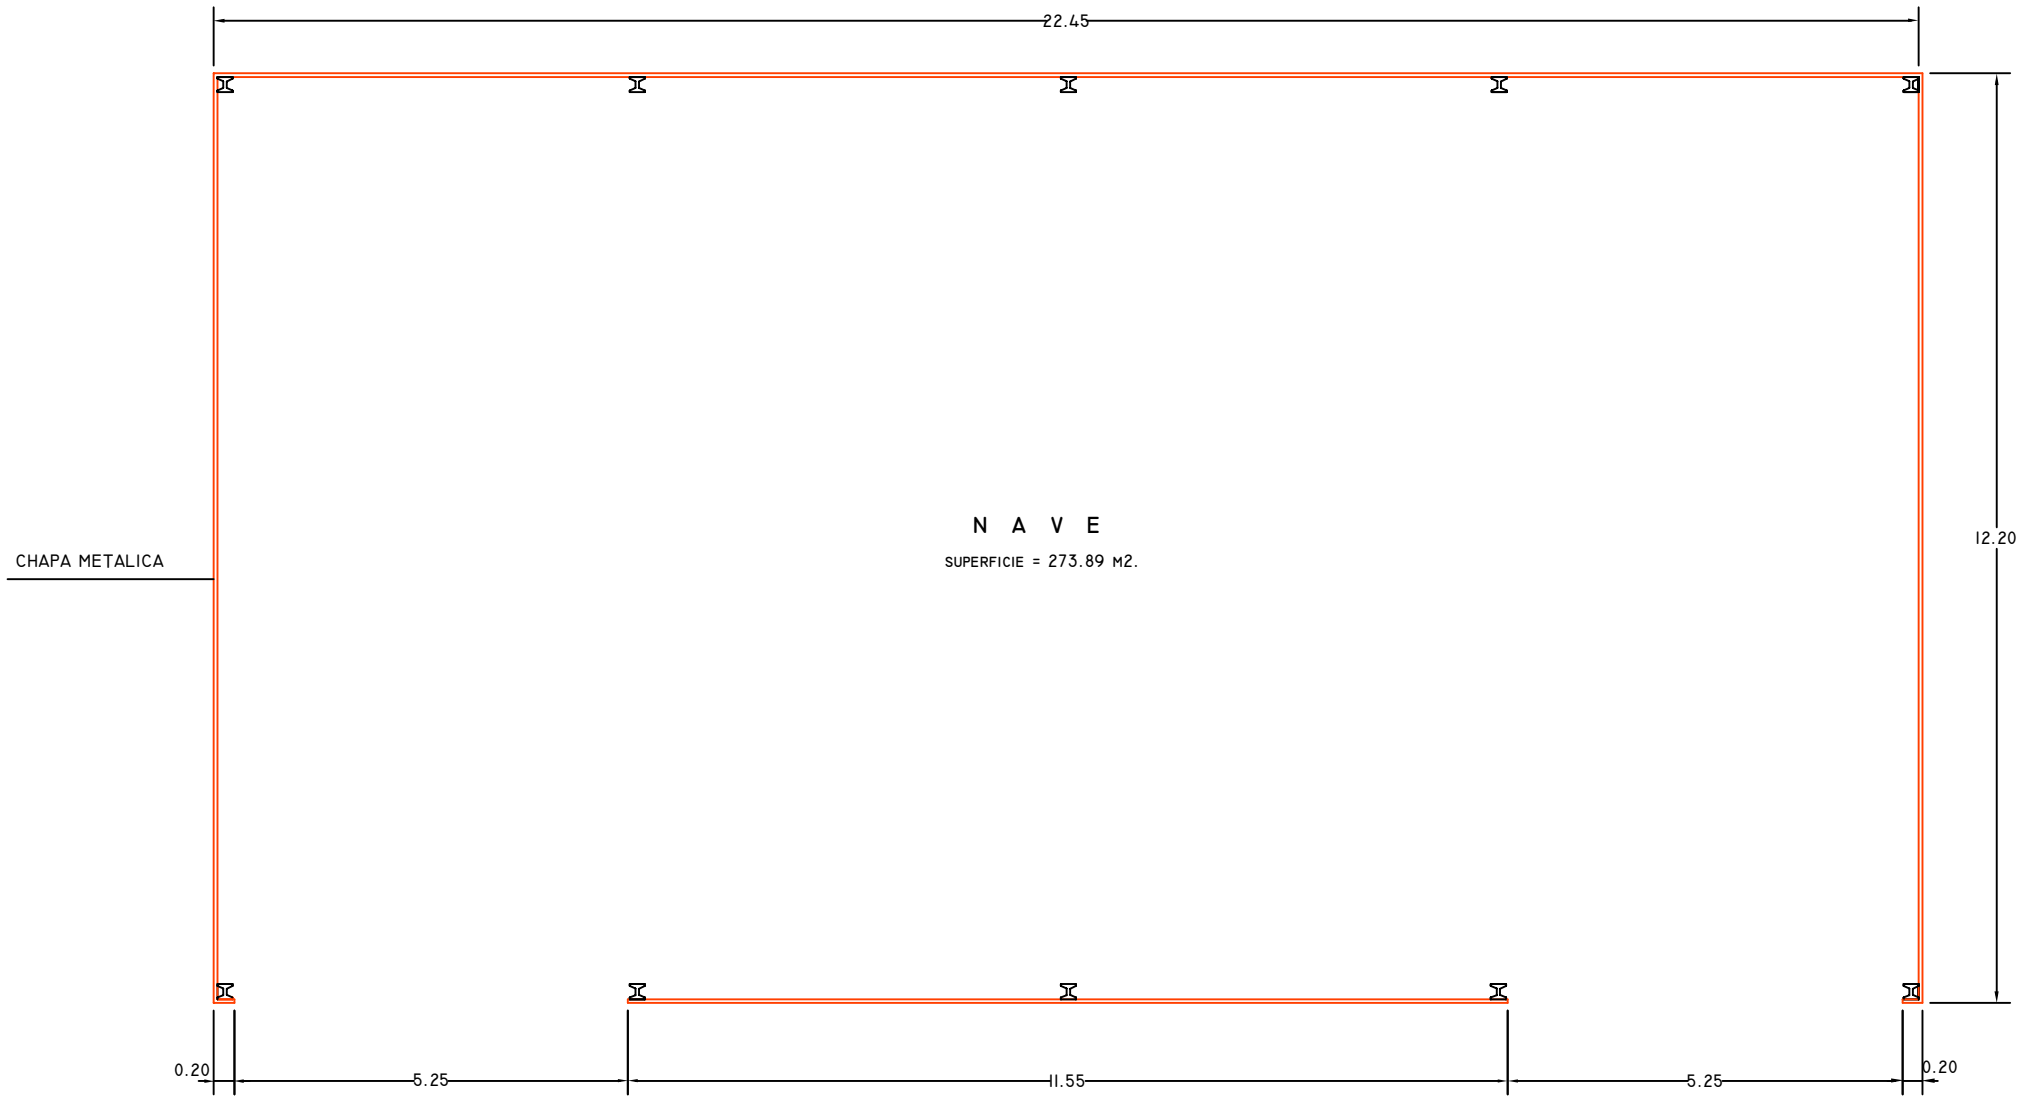


PLANTA



ALZADO PRINCIPAL



ALZADO LATERAL

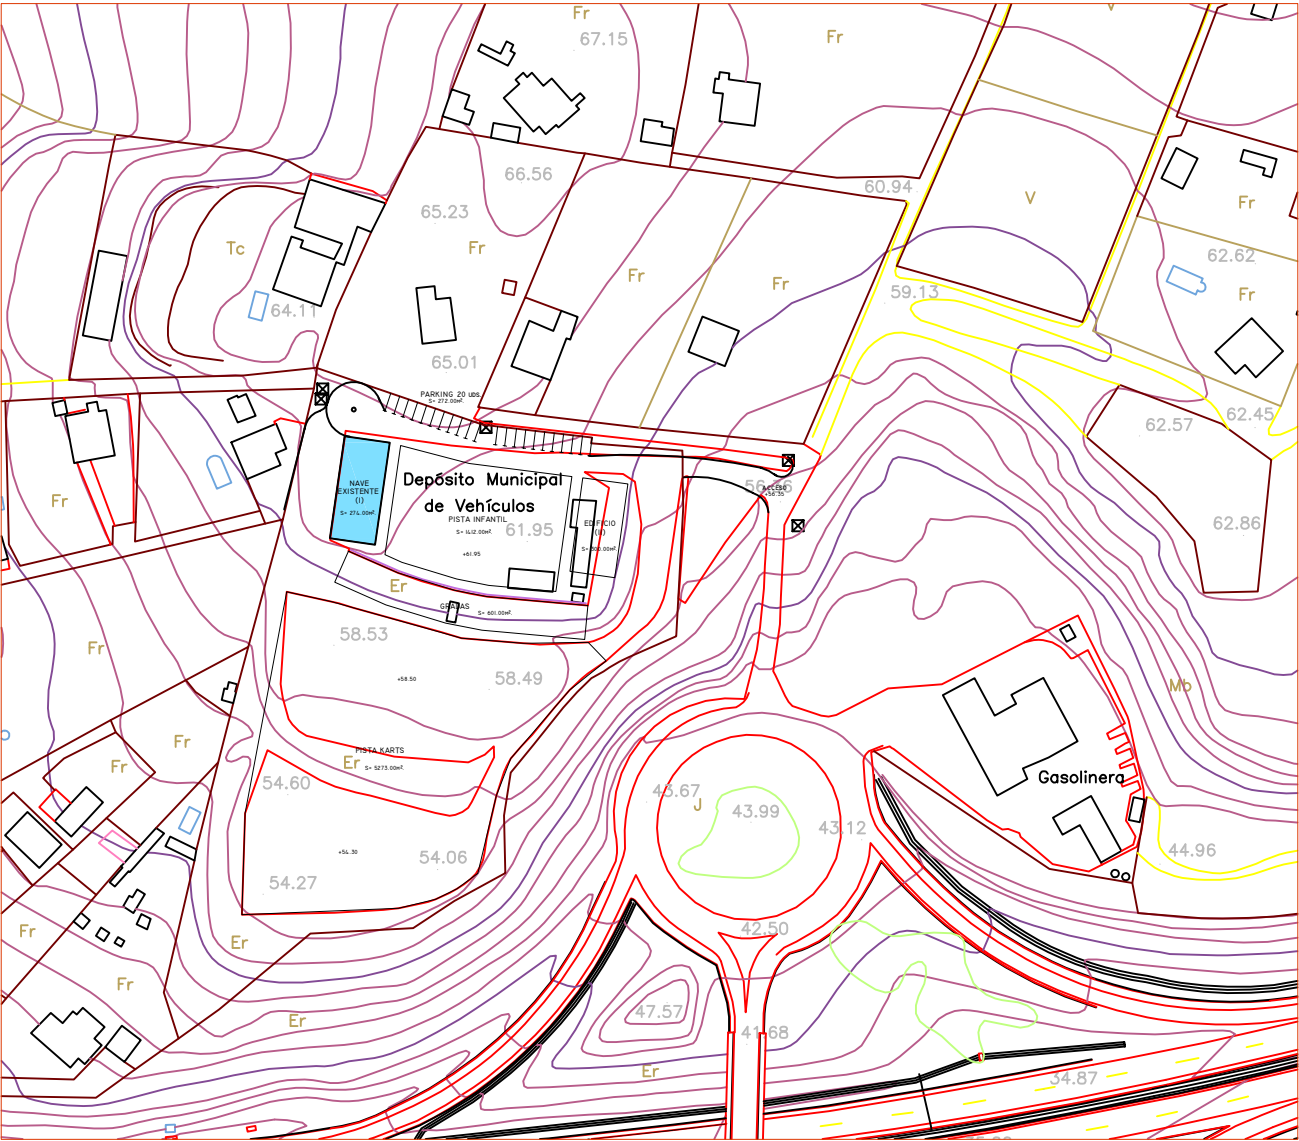

SITUACION

NOTA :
LA NAVE TIENE UN VOLUMEN DE 1.265 M3.

	AYUNTAMIENTO DE ESTEPONA FOMENTO, INFRAESTRUCTURAS Y TURISMO
PROYECTO : CONCURSO PARA LA CONCESIÓN DE USO DE UNA PISTA DE KARTING A CONSTRUIR EN PARTIDO DE MONTERROSO	
Plano de: PLANTA Y ALZADOS DE NAVE EXISTENTE	
REDACTOR : ARTURO M. CEBRIÁN GARCÍA ARQUITECTO MUNICIPAL	
EXP. _____	FECHA AGOSTO-2012
PLANO Nº 4	ESCALA 1/100
DELINEANTE : FRANCISCO SAUCEDO C.	