


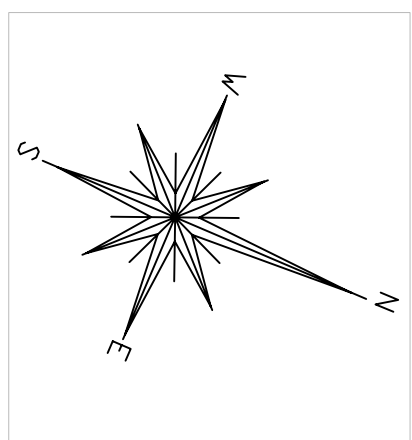


CLASIFICACIÓN ARBOLADO

- TIPO 1: ÁRBOL DE PERÍMETRO INFERIOR A 0,5 M
- TIPO 2: ÁRBOL DE PERÍMETRO ENTRE 0,5 Y 1 M
- TIPO 3: ÁRBOL DE PERÍMETRO SUPERIOR A 1 M Y ESPECIALES
- TIPO 4: PALMIERAS

CLASIFICACIÓN ZONAS VERDES

- TIPO A: COSTE DE CONSERVACIÓN BAJO. NECESITA MENOS LABORES O MENOR FRECUENCIA DE CONSERVACIÓN.
- TIPO B: COSTE DE CONSERVACIÓN MEDIO. NECESITA LABORES Y FRECUENCIA DE CONSERVACIÓN MEDIA.
- TIPO C: COSTE DE CONSERVACIÓN ALTO. NECESITA LABORES COMPLEJAS Y MAYOR FRECUENCIA DE CONSERVACIÓN O POSEE INSTALACIONES ESPECIALES.
- TIPO D: ZONAS FORESTALES. LABORES DE CONSERVACIÓN OCASIONALES.

* SUPERFICIES EXPRESADAS EN M2.

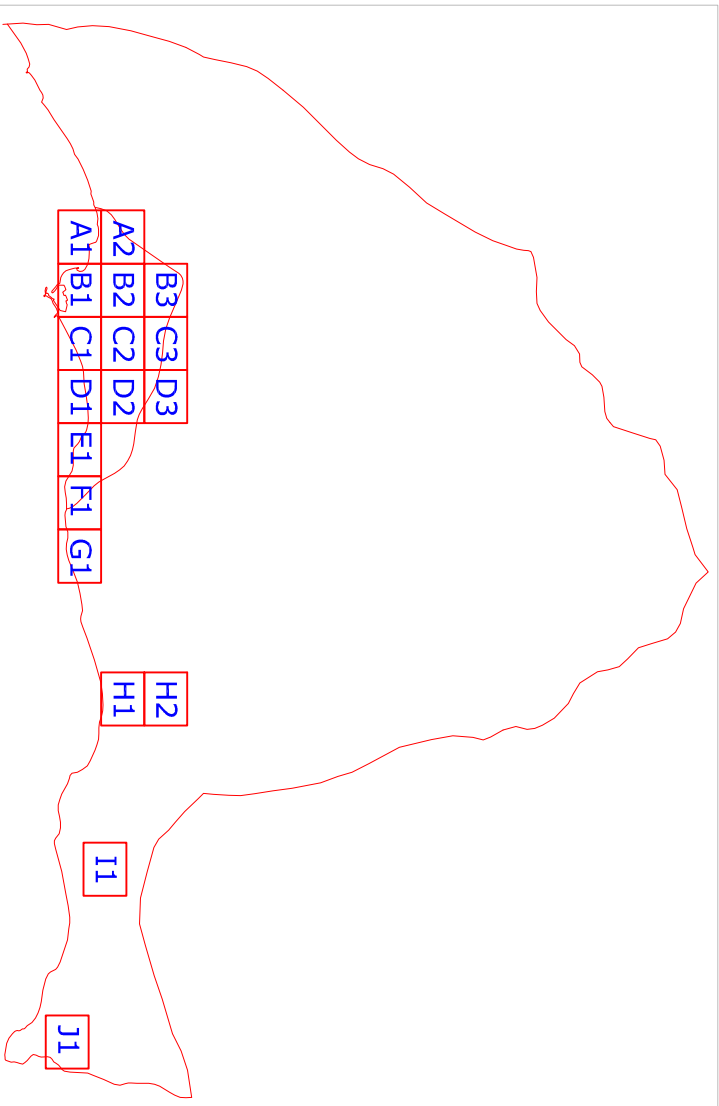

AYUNTAMIENTO DE ESTEPONA
FOMENTO, INFRAESTRUCTURA Y TURISMO.

PROYECTO:
INVENTARIO DE ZONAS VERDES PÚBLICAS DEL T.º M. DE ESTEPONA (MÁLAGA)

TIPO DE PLAN:
P. GENERAL

FECHA:
2024

ELABORADO POR:
[Nombre]

REVISADO POR:
[Nombre]

ESCALA:
1:5000

PROYECTO:
[Nombre]

FECHA:
2024