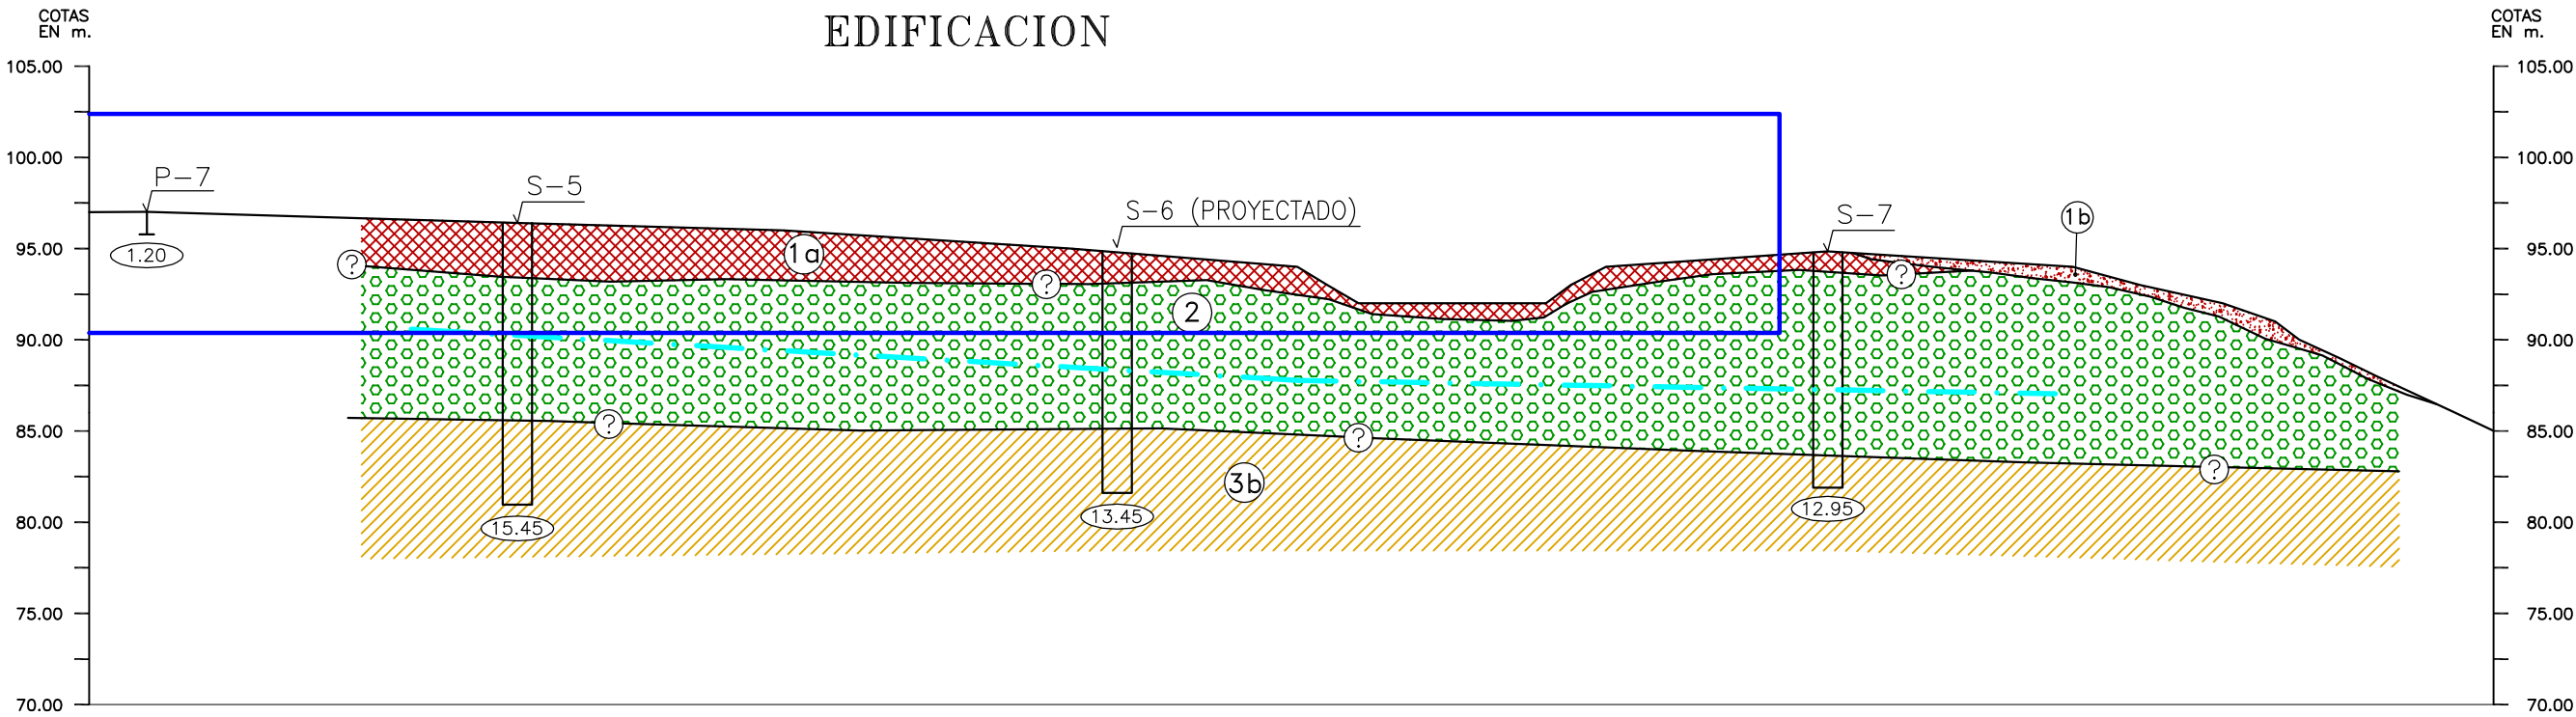


REVISADO POR: JUAN MIGUEL GARCÍA	ESCALA: 1:1000
	FECHA: 26-10-05
	EXPEDIENTE: 9937
	PLANO N: 1
	1

SECCION GEOTECNICA A-A'



LEYENDA

- ①

1a

1b

1a

1b

RELLENO: ARCILLA ARENOSA CON ALGUN RESTO DE OBRA

SUELO DE RECUBRIMIENTO: ARENA LIMOARCILLOSA CON ALGUNAS PASADAS DE GRAVA (CUATERNARIO)
- ②

BLOQUES MÉTRICOS Y CANTOS ENVUELTOS EN ARCILLA ARENOSA MARRÓN (PLIOCUATERNARIO)
- ③

3a

3b

3a

3b

ARCILLA MARGOSA MARRÓN CON EVENTUALES SUBNIVELES CENTRIMÉTRICOS A DECIMÉTRICOS DE ARENISCAS (SUSTRATO FLYSCHOIDE)

ARCILLA MARGOSA Y MARGAS CRISES EVENTUALMENTE BRECHIFICADAS (FLYSCH)

- NOTAS:
- EL PERFIL TOPOGRÁFICO ES APROXIMADO CONFECCIONÁNDOSE EN BASE A LOS DOCUMENTOS APORTADOS POR EL CLIENTE
 - LAS PROSPECCIONES SE HAN PROYECTADO AL PERFIL, EXTRAPOLANDO RAZONADAMENTE LOS RESULTADOS.
 - LA ESTRATIGRAFÍA DIBUJADA ES LA INTERPRETACIÓN DEDUCIDA DE LAS PROSPECCIONES LLEVADAS A CABO.
 - LAS ZONAS DE CONTACTO INDICADAS CON INTERROGACIÓN SON INTERPRETADAS Y NO HAN SIDO VERIFICADAS VISUALMENTE.
 - LAS LÍNEAS DE SEPARACIÓN ENTRE DISTINTOS MATERIALES SON APROXIMADAS Y DEDUCIDAS DE LAS INVESTIGACIONES LLEVADAS A CABO.

S-1
SONDEO MECÁNICO CON INDICACIÓN DE PROFUNDIDAD ALCANZADA (en m.)

P-1
PENETRACIÓN DINÁMICA CON INDICACIÓN DE PROFUNDIDAD ALCANZADA (en m.)

— · — · — PROFUNDIDAD NIVEL DE AGUA (27/10/05)

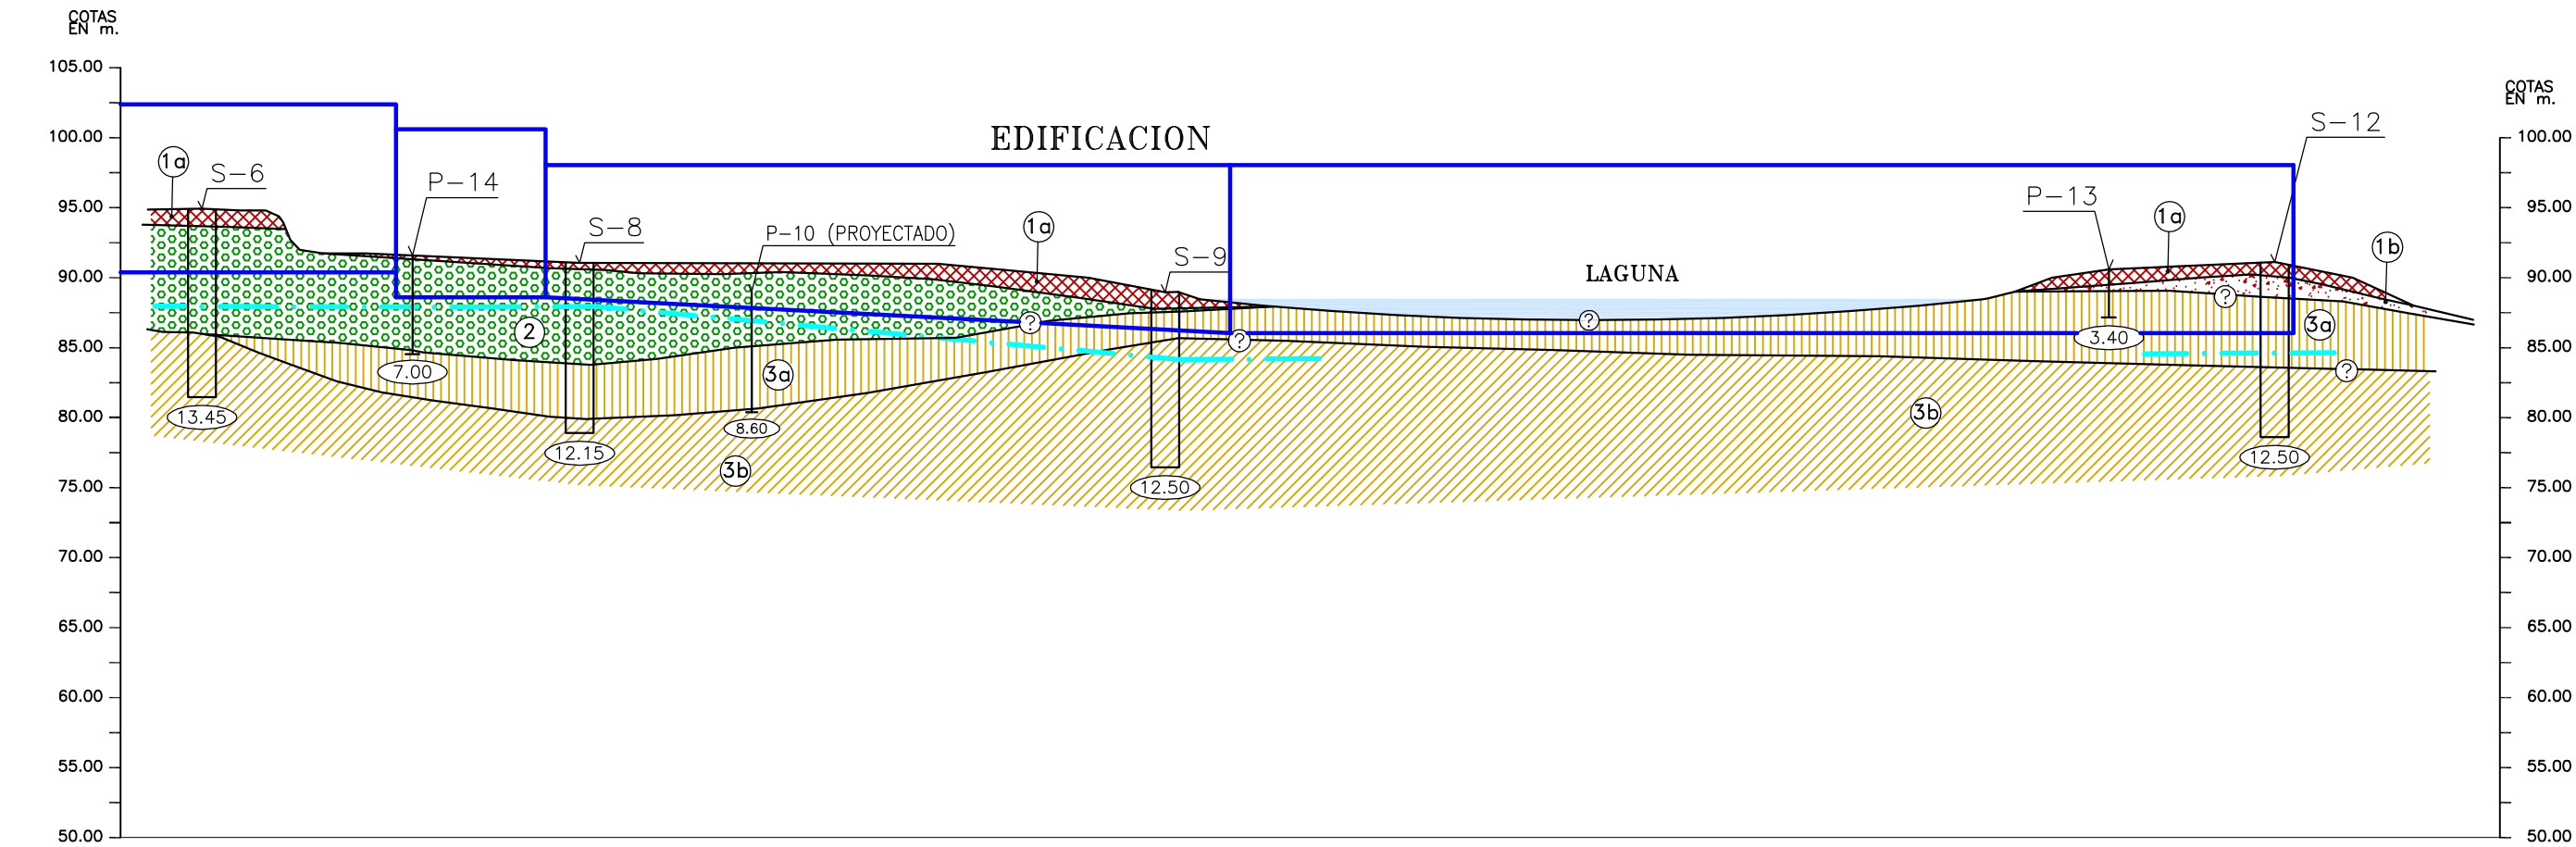
CLIENTE:		
PROMOCIONES URBANAS LA GLORIETA, S.L.		
OBRA:		
85 VDAS. 6 APT. EN URB. "DONCELLA BEACH". ESTEPONA(MALAGA)		
TITULO:	ESCALA:	FECHA:
	H = 1:400	26-10-05
	V = 1:400	EXPEDIENTE:
	REVISADO POR:	9937
	JUAN MIGUEL GARCIA	PLANO N: 2



LABORATORIO DEL INSTITUTO DE INVESTIGACIÓN, DESARROLLO Y CONTROL DE CALIDAD DE LA EDIFICACIÓN
Parque Tecnológico de Andalucía
C/ Severo Ochoa 6
29590 CAMPANILLAS (MÁLAGA)

LABORATORIO DE ENSAYOS

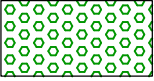
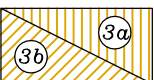
SECCION GEOTECNICA B-B'



LEYENDA

S-1
SONDEO MECÁNICO CON INDICACIÓN DE PROFUNDIDAD ALCANZADA (en m.)

P-1
PENETRACIÓN DINÁMICA CON INDICACIÓN DE PROFUNDIDAD ALCANZADA (en m.)

- 1  1a RELLENO: ARCILLA ARENOSA CON ALGUN RESTO DE OBRA
1b  1b SUELO DE RECUBRIMIENTO: ARENA LIMOARCILLOSA CON ALGUNAS PASADAS DE GRAVA (CUATERNARIO)
- 2  2 BLOQUES MÉTRICOS Y CANTOS ENVUELTOS EN ARCILLA ARENOSA MARRÓN (PLIOCUEATERNARIO)
- 3  3a ARCILLA MARGOSA MARRÓN CON EVENTUALES SUBNIVELES CENTRIMÉTRICOS A DECIMÉTRICOS DE ARENISCAS (SUSTRATO FLYSCHOIDE)
3b  3b ARCILLA MARGOSA Y MARGAS GRISES EVENTUALMENTE BRECHIFICADAS (FLYSCH)

— · — · — · — PROFUNDIDAD NIVEL DE AGUA (10/11/05)

- NOTAS:
- EL PERFIL TOPOGRÁFICO ES APROXIMADO CONFECCIONÁNDOSE EN BASE A LOS DOCUMENTOS APORTADOS POR EL CLIENTE
 - LAS PROSPECCIONES SE HAN PROYECTADO AL PERFIL, EXTRAPOLANDO RAZONADAMENTE LOS RESULTADOS.
 - LA ESTRATIGRAFÍA DIBUJADA ES LA INTERPRETACIÓN DEDUCIDA DE LAS PROSPECCIONES LLEVADAS A CABO.
 - LAS ZONAS DE CONTACTO INDICADAS CON INTERROGACIÓN SON INTERPRETADAS Y NO HAN SIDO VERIFICADAS VISUALMENTE.
 - LAS LÍNEAS DE SEPARACIÓN ENTRE DISTINTOS MATERIALES SON APROXIMADAS Y DEDUCIDAS DE LAS INVESTIGACIONES LLEVADAS A CABO.

CLIENTE:
PROMOCIONES URBANAS LA GLORIETA, S.L.

OBRA:
85 VVDAS. 6 APRT. EN URB. "DONCELLA BEACH". ESTEPONA(MÁLAGA)

TÍTULO:
SECCIÓN GEOTÉCNICA B-B'

ESCALA:
H = 1:500
V = 1:500

FECHA:
26-10-05

REVISADO POR:
JUAN MIGUEL GARCIA

EXPEDIENTE:
9937

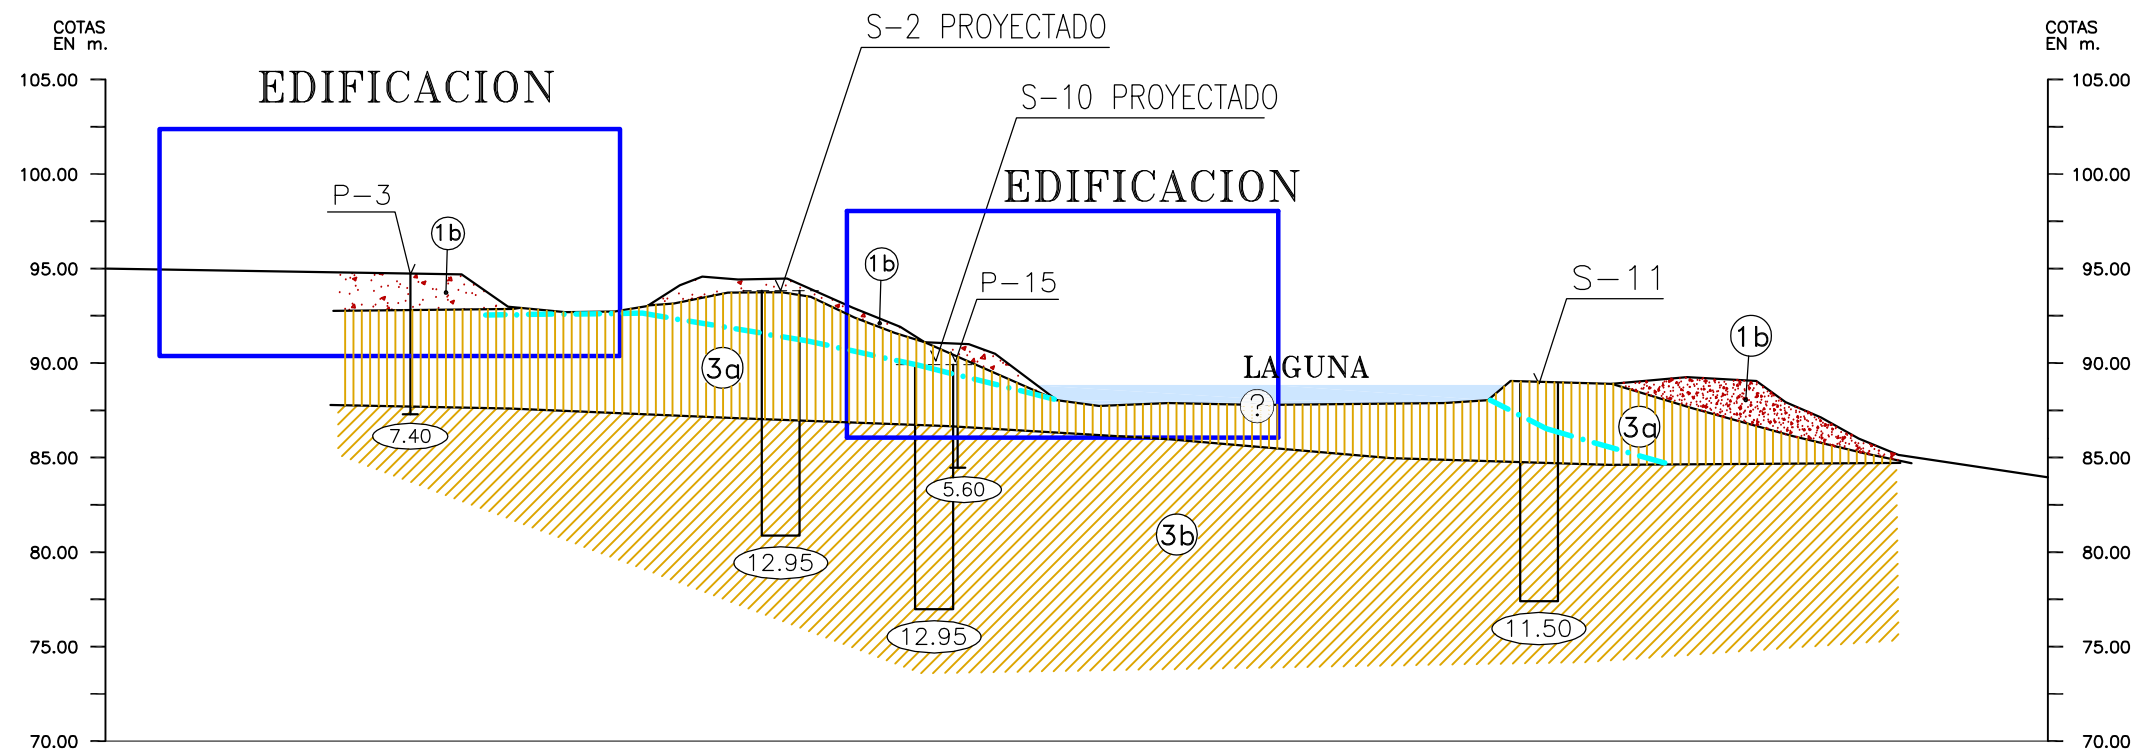
PLANO N°:
3



LABORATORIO DEL INSTITUTO DE INVESTIGACIÓN, DESARROLLO Y CONTROL DE CALIDAD DE LA EDIFICACIÓN
Parque Tecnológico de Andalucía
C/ Severo Ochoa 6
29590 CAMPANILLAS (MÁLAGA)

LABORATORIO DE ENSAYOS

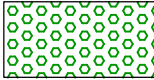
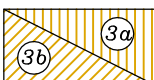
SECCION GEOTECNICA C-C'



LEYENDA

S-1
|
SONDEO MECÁNICO CON INDICACIÓN
DE PROFUNDIDAD ALCANZADA (en m.)

P-1
|
PENETRACIÓN DINÁMICA CON INDICACIÓN
DE PROFUNDIDAD ALCANZADA (en m.)

- ①  1a RELLENO: ARCILLA ARENOSA CON ALGUN RESTO DE OBRA
1b  1b SUELO DE RECUBRIMIENTO: ARENA LIMOARCILLOSA CON
ALGUNAS PASADAS DE GRAVA (CUATERNARIO)
- ②  BLOQUES MÉTRICOS Y CANTOS ENVUELTOS EN ARCILLA
ARENOSA MARRÓN (PLIOCUATERNARIO)
- ③  3a ARCILLA MARGOSA MARRÓN CON EVENTUALES SUBNIVELES
CENTRIMÉTRICOS A DECIMÉTRICOS DE ARENISCAS (SUSTRATO FLYSCHOIDE)
3b  3b ARCILLA MARGOSA Y MARGAS GRISES EVENTUALMENTE BRECHIFICADAS (FLYSCH)

— . — . — PROFUNDIDAD NIVEL DE AGUA (10/11/05)

NOTAS:

- EL PERFIL TOPOGRÁFICO ES APROXIMADO CONFECCIONÁNDOSE EN BASE A LOS DOCUMENTOS APORTADOS POR EL CLIENTE
- LAS PROSPECCIONES SE HAN PROYECTADO AL PERFIL, EXTRAPOLÁNDO RAZONADAMENTE LOS RESULTADOS.
- LA ESTRATIGRAFÍA DIBUJADA ES LA INTERPRETACIÓN DEDUCIDA DE LAS PROSPECCIONES LLEVADAS A CABO.
- LAS ZONAS DE CONTACTO INDICADAS CON INTERROGACIÓN SON INTERPRETADAS Y NO HAN SIDO VERIFICADAS VISUALMENTE.
- LAS LÍNEAS DE SEPARACIÓN ENTRE DISTINTOS MATERIALES SON APROXIMADAS Y DEDUCIDAS DE LAS INVESTIGACIONES LLEVADAS A CABO.

CLIENTE:
PROMOCIONES URBANAS LA GLORIETA, S.L.

OBRA:
85 VWDAS. 6 APR. EN URB. "DONCELLA BEACH". ESTEPONA(MÁLAGA)

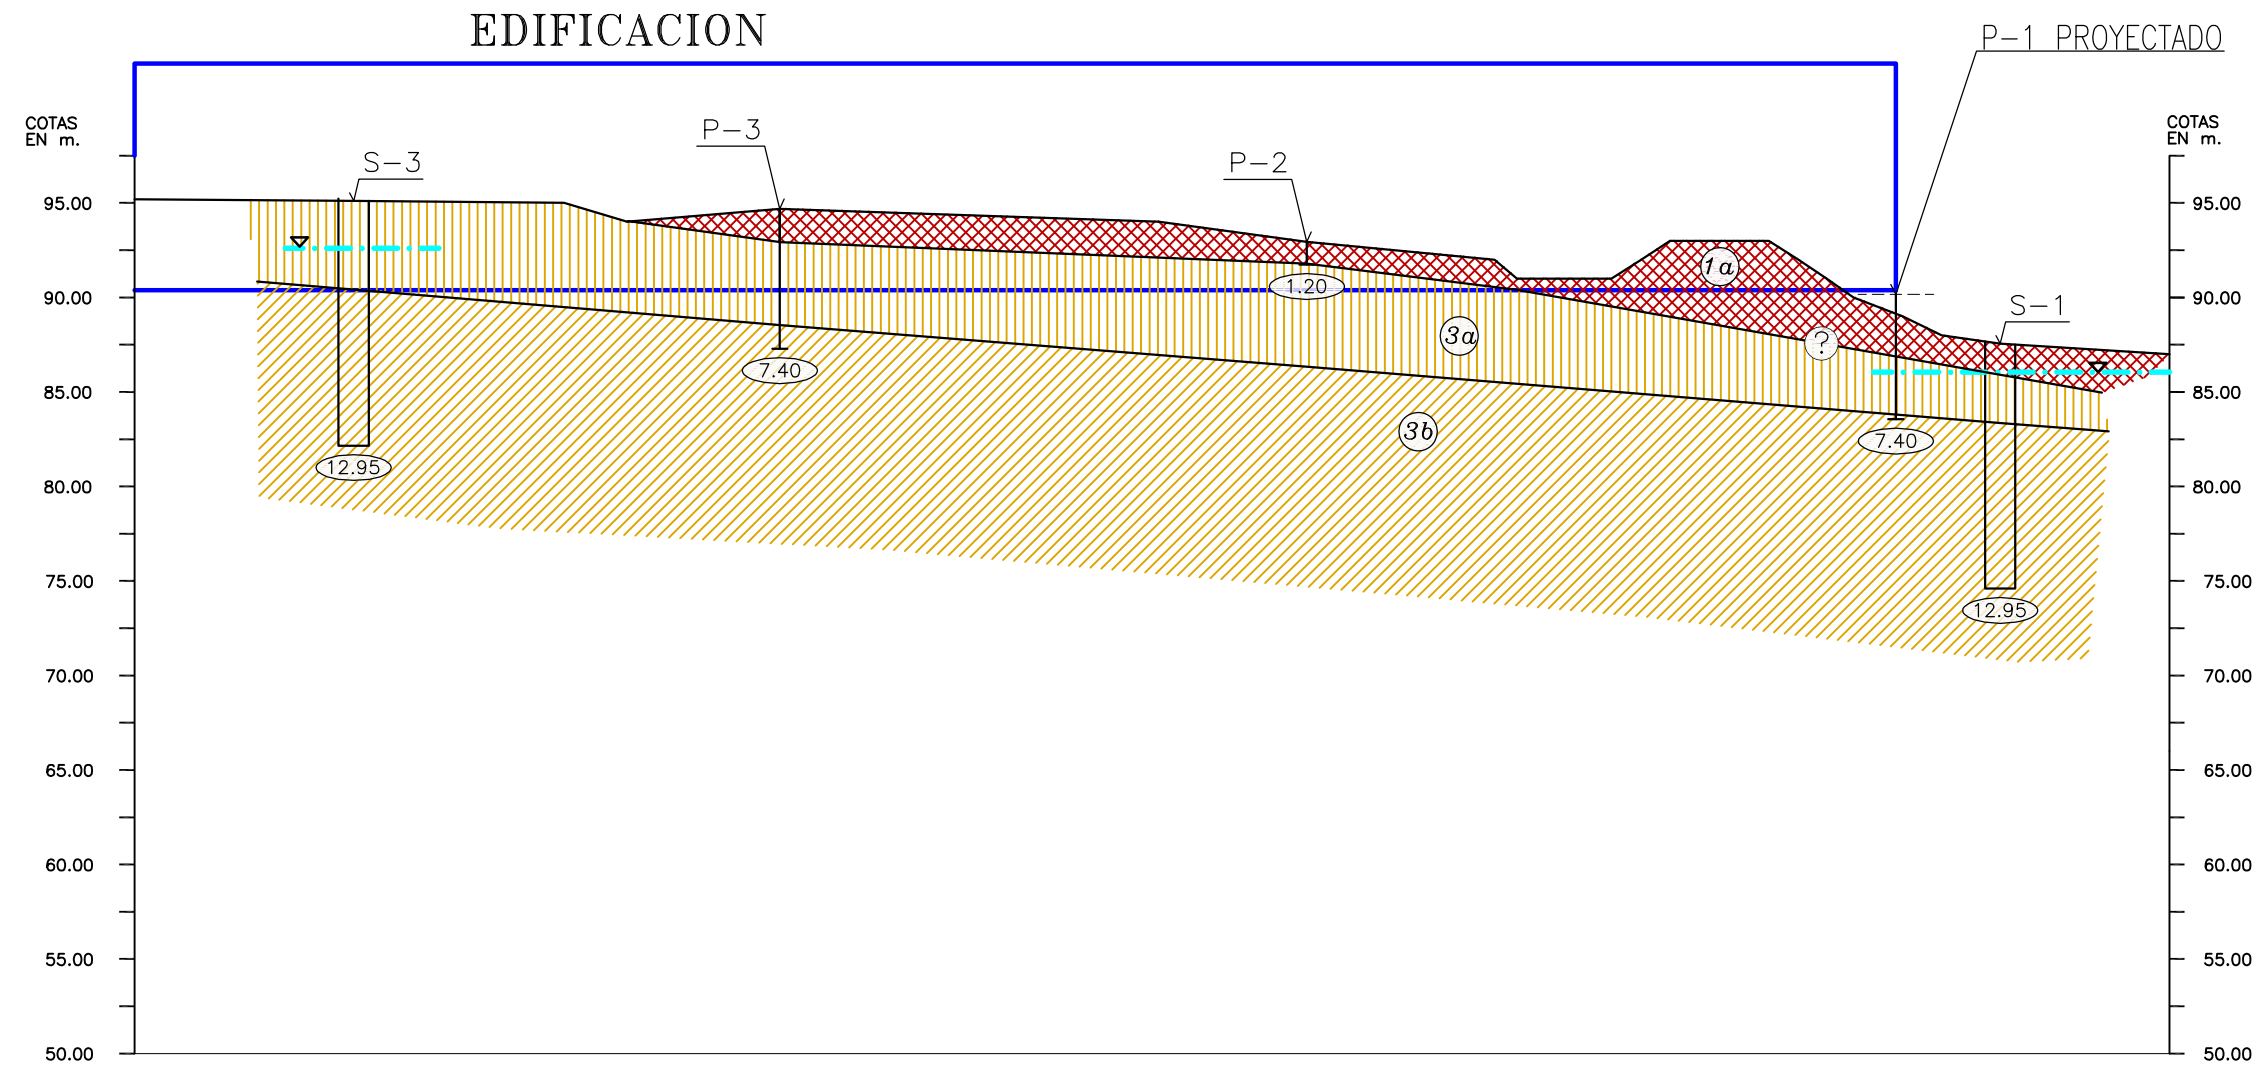
TÍTULO: SECCIÓN GEOTÉCNICA C-C'	ESCALA: H = 1:400 V = 1:400	FECHA: 02-11-05
	REVISADO POR:	EXPEDIENTE: 9937
	JUAN MIGUEL GARCIA	PLANO N°: 4



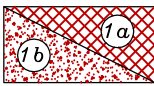
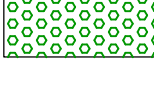
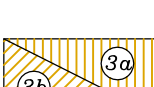
LABORATORIO DEL INSTITUTO DE INVESTIGACIÓN,
DESARROLLO Y CONTROL DE CALIDAD
DE LA EDIFICACIÓN

LABORATORIO DE ENSAYOS

SECCION GEOTECNICA D-D'



LEYENDA

- ①  1a RELLENO: ARCILLA ARENOSA CON ALGUN RESTO DE OBRA
- ①  1b SUELO DE RECUBRIMIENTO: ARENA LIMOARCILLOSA CON ALGUNAS PASADAS DE GRAVA (CUATERNARIO)
- ②  BLOQUES MÉTRICOS Y CANTOS ENVUELTOS EN ARCILLA ARENOSA MARRÓN (PLIOCUATERNARIO)
- ③  3a ARCILLA MARGOSA MARRÓN CON EVENTUALES SUBNIVELES CENTRIMÉTRICOS A DECIMÉTRICOS DE ARENISCAS (SUSTRATO FLYSCHOIDE)
- ③  3b ARCILLA MARGOSA Y MARGAS GRISES EVENTUALMENTE BRECHIFICADAS (FLYSCH)

NOTAS:

- EL PERFIL TOPOGRÁFICO ES APROXIMADO CONFECCIONÁNDOSE EN BASE A LOS DOCUMENTOS APORTADOS POR EL CLIENTE
- LAS PROSPECCIONES SE HAN PROYECTADO AL PERFIL, EXTRAPOLANDO RAZONADAMENTE LOS RESULTADOS.
- LA ESTRATIGRAFÍA DIBUJADA ES LA INTERPRETACIÓN DEDUCIDA DE LAS PROSPECCIONES LLEVADAS A CABO.
- LAS ZONAS DE CONTACTO INDICADAS CON INTERROGACIÓN SON INTERPRETADAS Y NO HAN SIDO VERIFICADAS VISUALMENTE.
- LAS LÍNEAS DE SEPARACIÓN ENTRE DISTINTOS MATERIALES SON APROXIMADAS Y DEDUCIDAS DE LAS INVESTIGACIONES LLEVADAS A CABO.

S-1
SONDEO MECÁNICO CON INDICACIÓN DE PROFUNDIDAD ALCANZADA (en m.)

P-1
PENETRACIÓN DINÁMICA CON INDICACIÓN DE PROFUNDIDAD ALCANZADA (en m.)

PROFUNDIDAD NIVEL DE AGUA (10/11/05)

CLIENTE:
PROMOCIONES URBANAS LA GLORIETA, S.L.

OBRA:
85 VDAS. 6 APRT. EN URB. "DONCELLA BEACH". ESTEPONA(MÁLAGA)

TÍTULO:
SECCIÓN GEOTÉCNICA D-D'

ESCALA:
H = 1:400
V = 1:400

FECHA:
26-10-05

REVISADO POR:
JUAN MIGUEL GARCIA

EXPEDIENTE:
9937

PLANO N°:
5



LABORATORIO DEL INSTITUTO DE INVESTIGACIÓN, DESARROLLO Y CONTROL DE CALIDAD DE LA EDIFICACIÓN
Parque Tecnológico de Andalucía
C/ Severo Ochoa 6
29590 CAMPANILLAS (MÁLAGA)

LABORATORIO DE ENSAYOS