


ESCALAS { HORIZONTAL =1000
VERTICAL =1000

VIAL 1

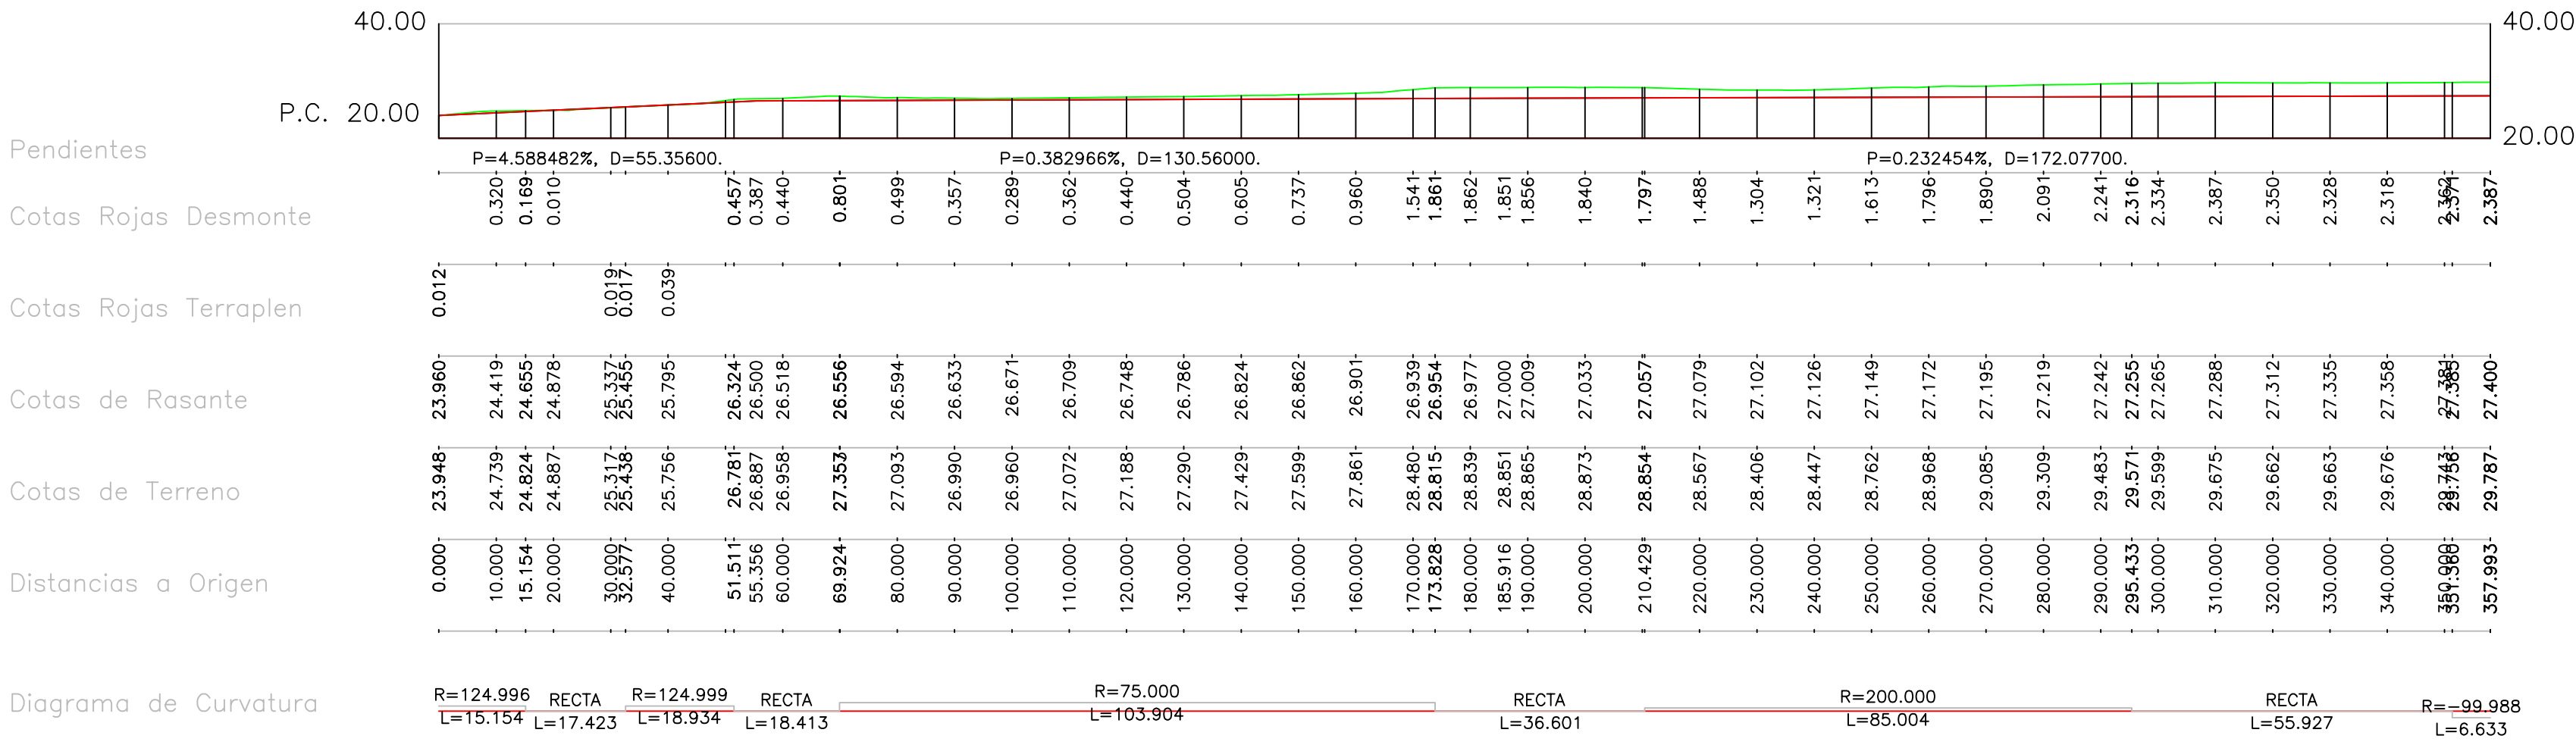

AYUNTAMIENTO DE ESTEPONA
FOMENTO, INFRAESTRUCTURAS Y TURISMO

PROYECTO :
PARQUE FERIAL Y DEPORTIVO DE ESTEPONA

Plano de:
PERFILES LONGITUDINALES VIAL 1

REDACTOR DEL PROYECTO :
HÉCTOR RUIZ HIDALGO .I.C.C.P.
LORENA MURCIA SÁNCHEZ . ARQUITECTO

EXP. _____
FECHA ABRIL-2013
PLANO Nº 4.3.1
ESCALA H=1000 V=1000
DELINEANTE :
JOSÉ MENA RUIZ