


VIAL 9

ESCALAS { HORIZONTAL =1000
VERTICAL =1000

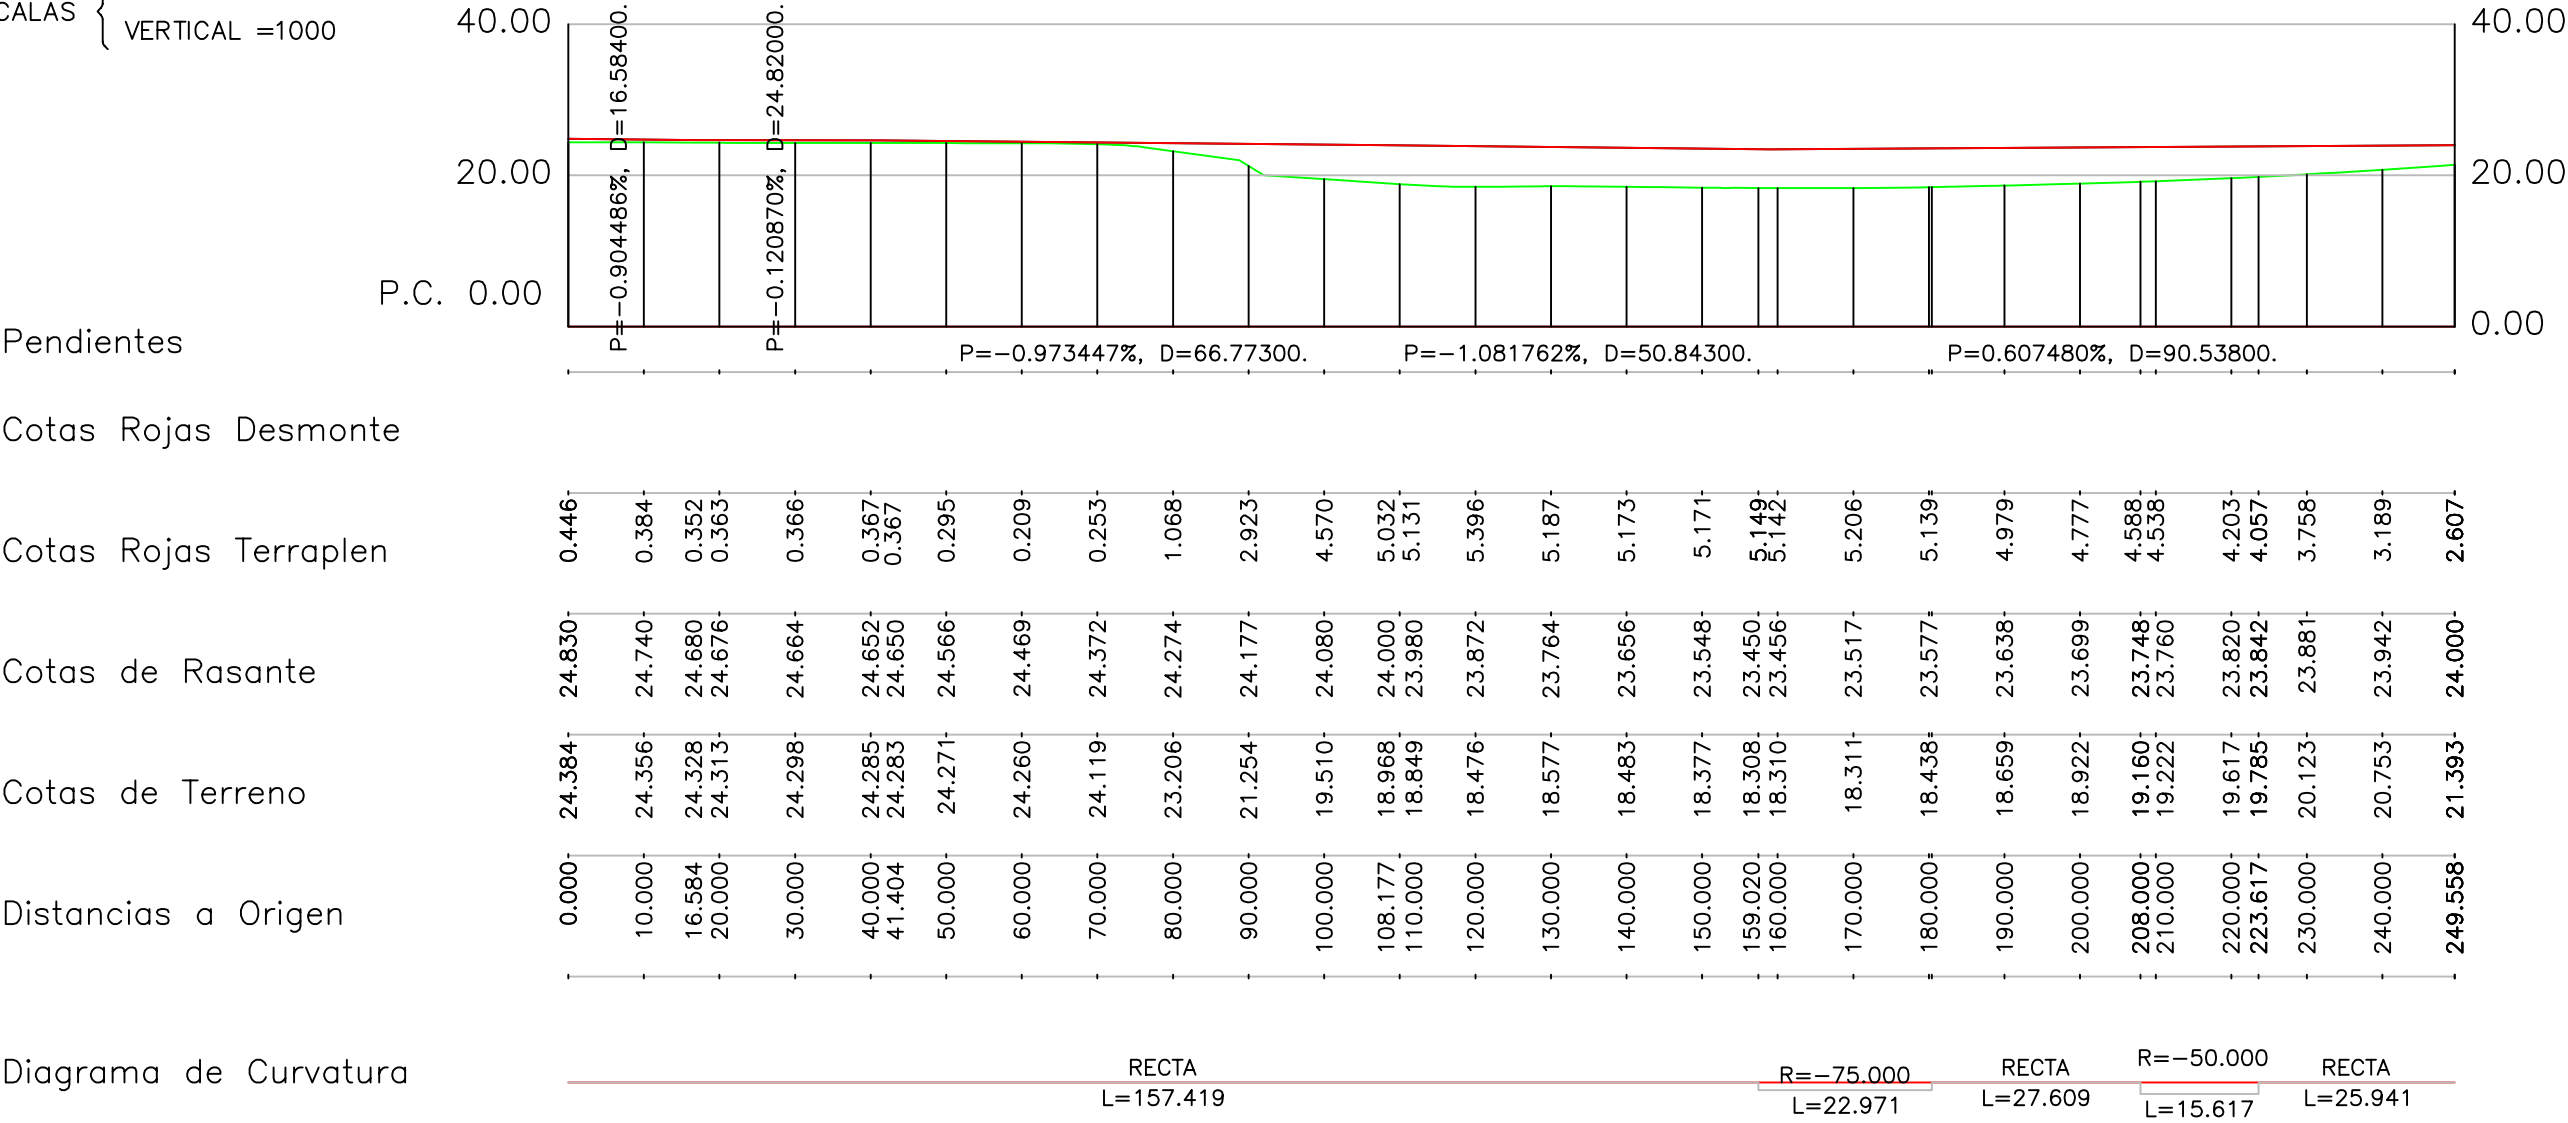



AYUNTAMIENTO DE ESTEPONA
FOMENTO, INFRAESTRUCTURAS Y TURISMO

PROYECTO :
PARQUE FERIAL Y DEPORTIVO DE ESTEPONA

Plano de:
PERFILES LONGITUDINALES VIAL 9

REDACTOR DEL PROYECTO :
HÉCTOR RUIZ HIDALGO .I.C.C.P.
LORENA MURCIA SANCHEZ . ARQUITECTO

EXP. _____

FECHA
ABRIL-2013

PLANO Nº
4.3.4

ESCALA
H=1000
V=1000

DELINEANTE :
JOSE MENA RUIZ