
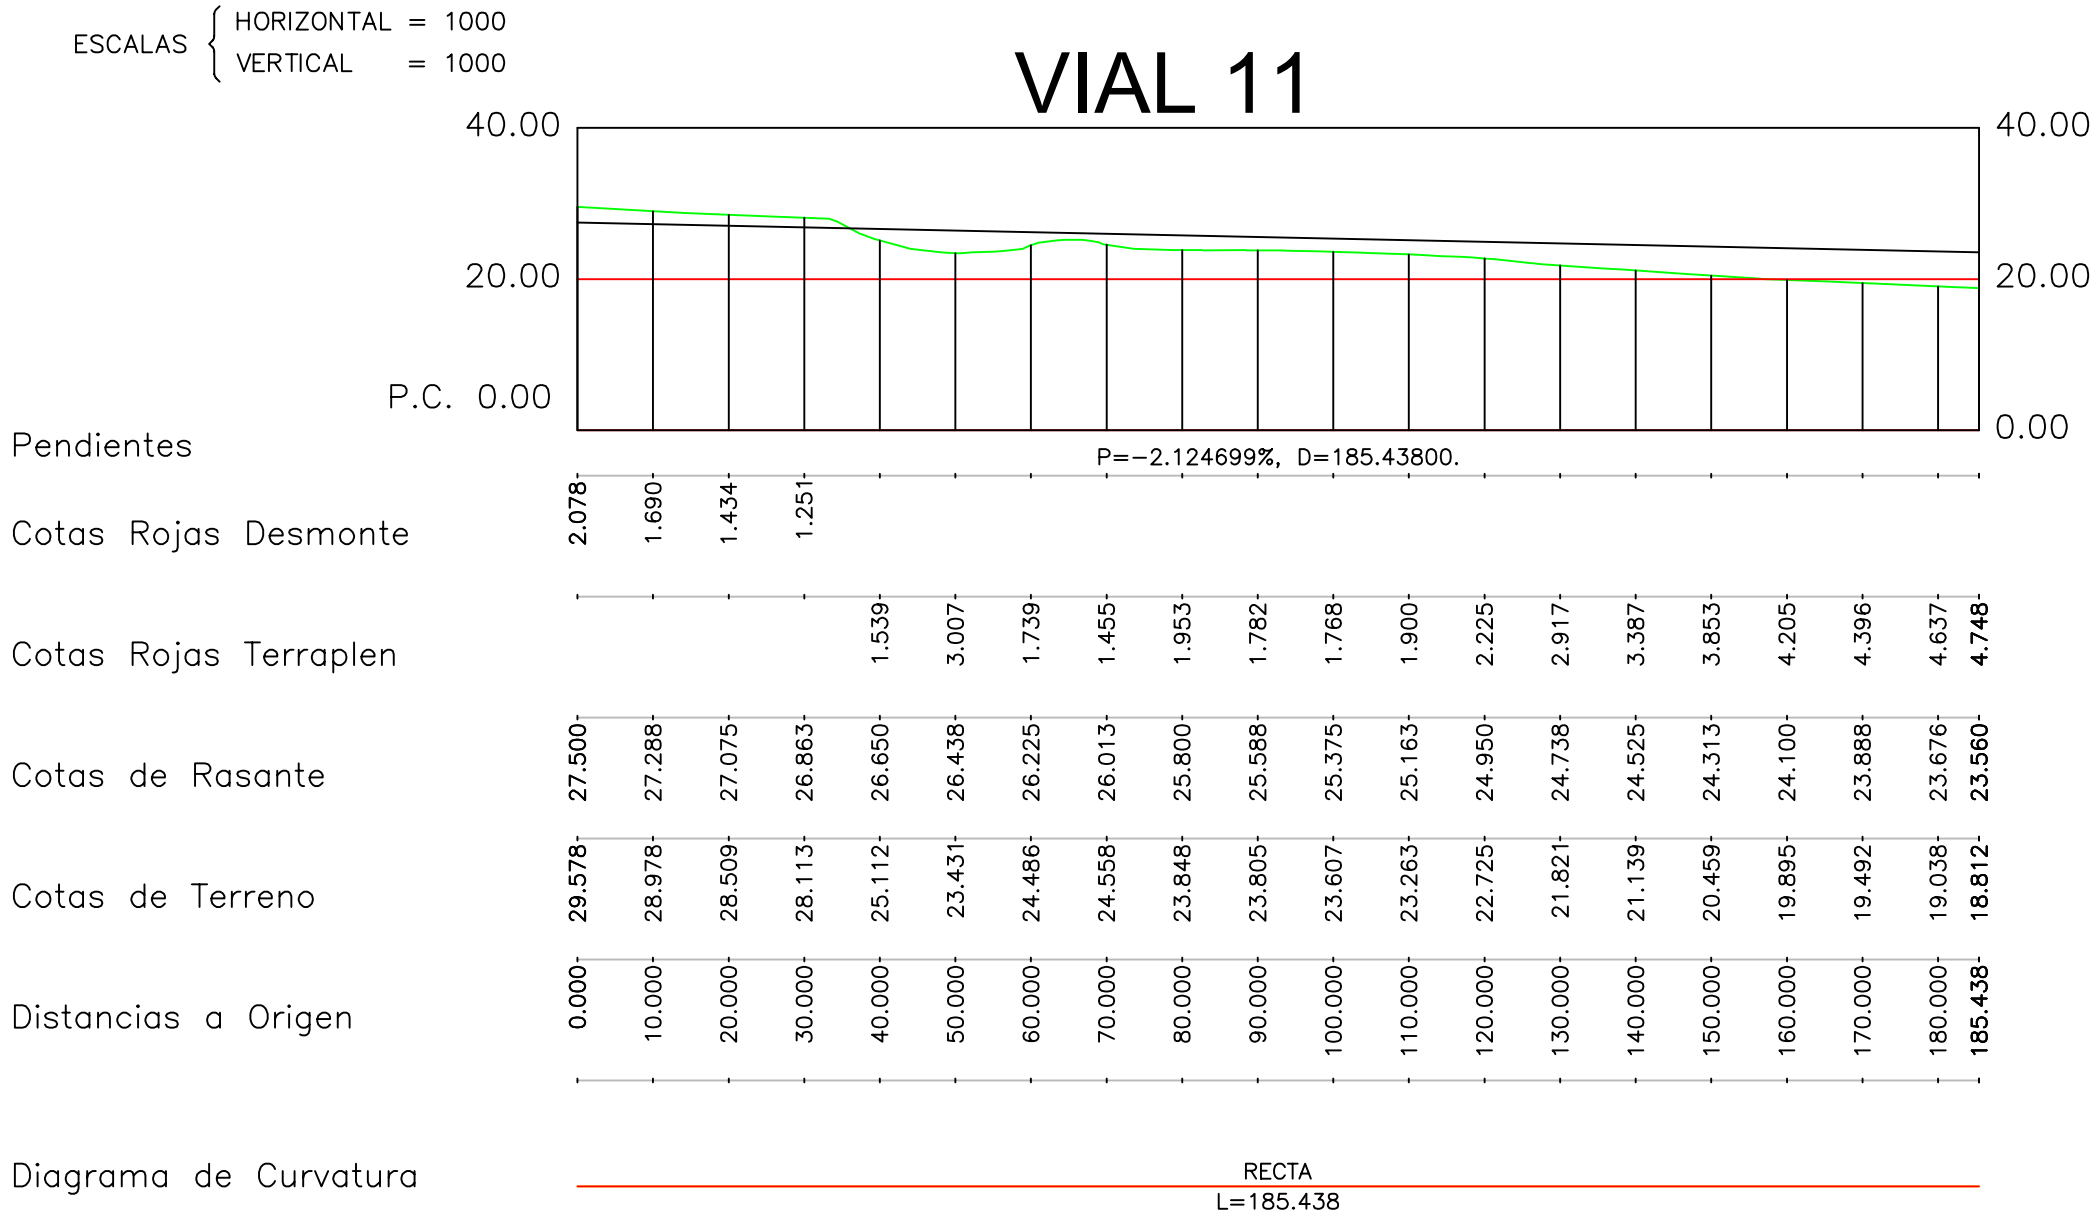


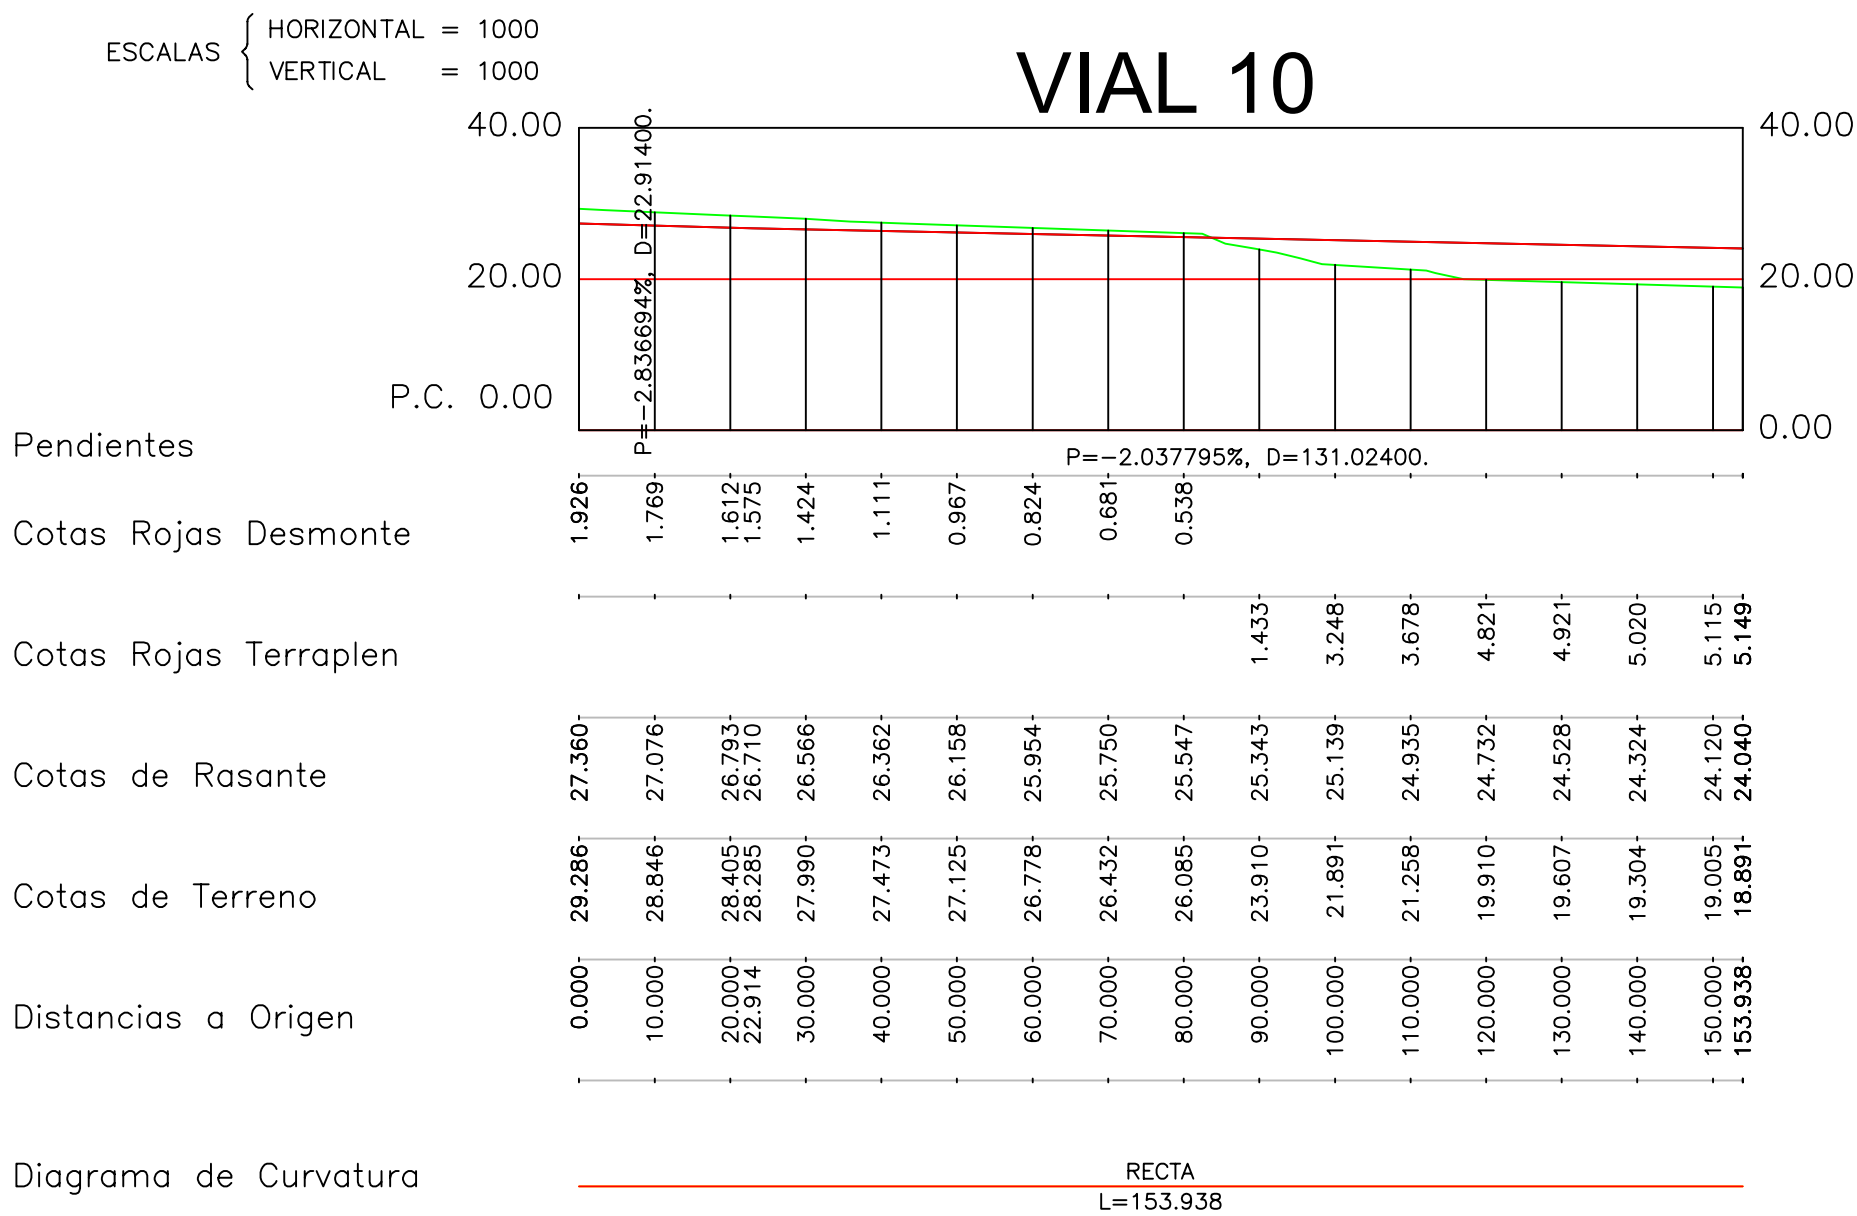

	AYUNTAMIENTO DE ESTEPONA FOMENTO, INFRAESTRUCTURAS Y TURISMO
PROYECTO : PARQUE FERIAL Y DEPORTIVO DE ESTEPONA	
Plano de: PERFILES LONGITUDINALES VIAL 10y11	
REDACTOR DEL PROYECTO : HÉCTOR RUIZ HIDALGO .I.C.C.P. LORENA MURCIA SÁNCHEZ . ARQUITECTO	
EXP. _____	FECHA ABRIL-2013
PLANO Nº 4.3.5	ESCALA H=1000 V=1000
DELINEANTE : JOSÉ MENA RUIZ	