




VIAL 3

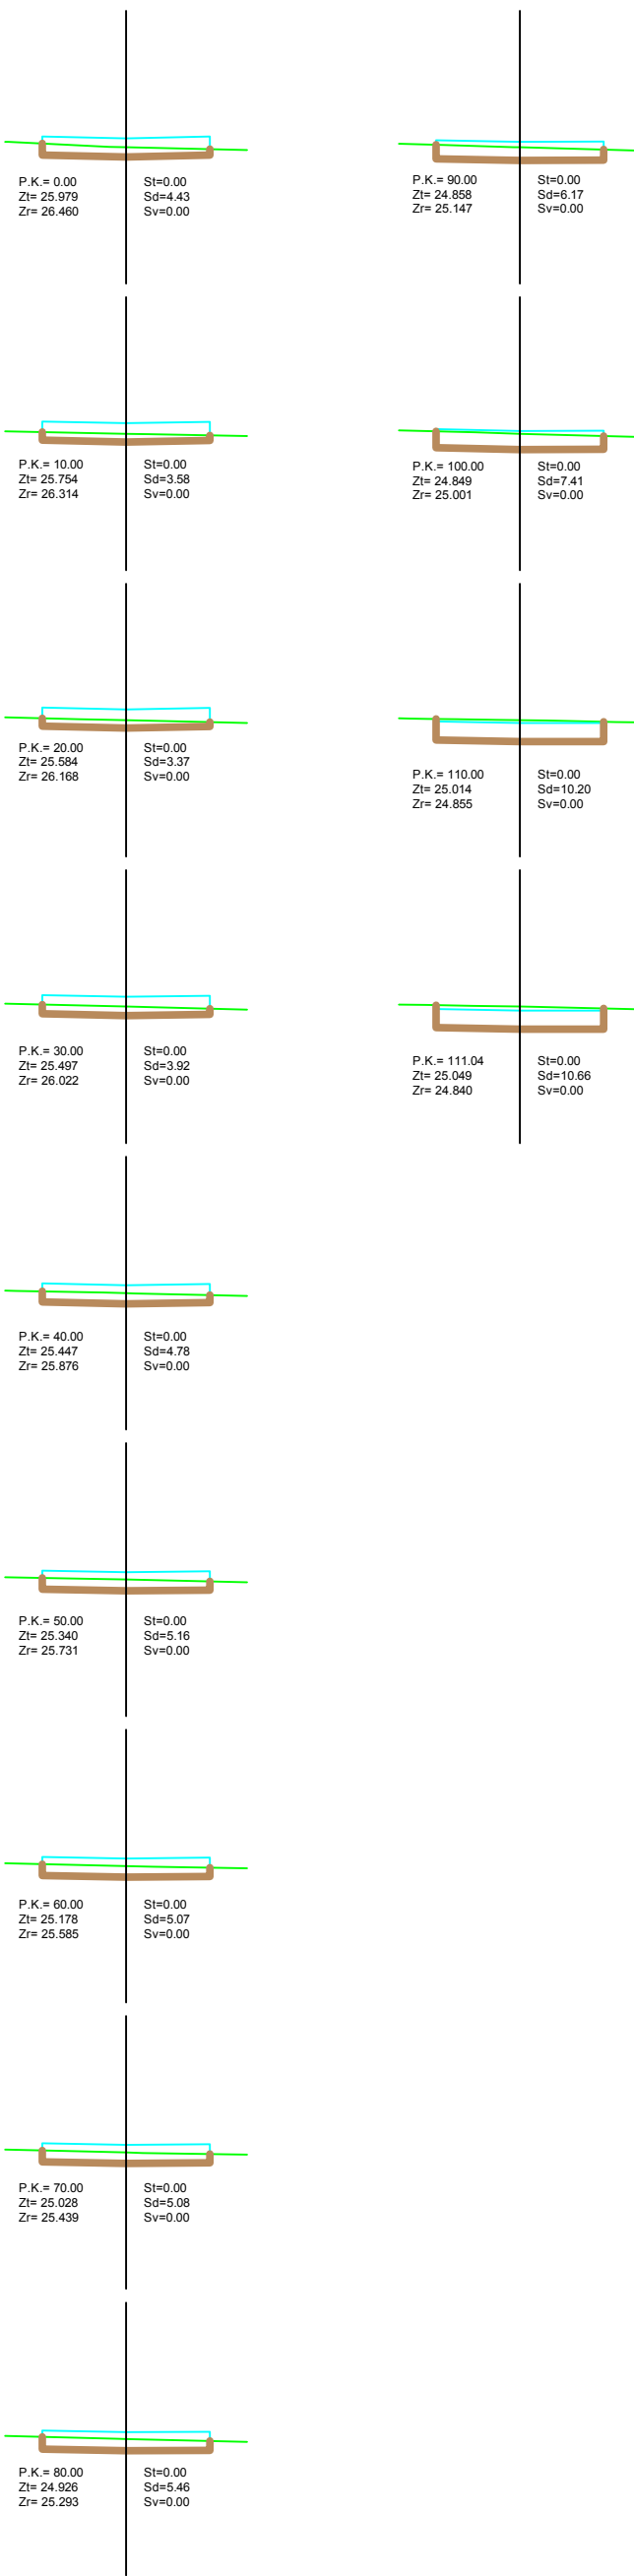


VIAL 4

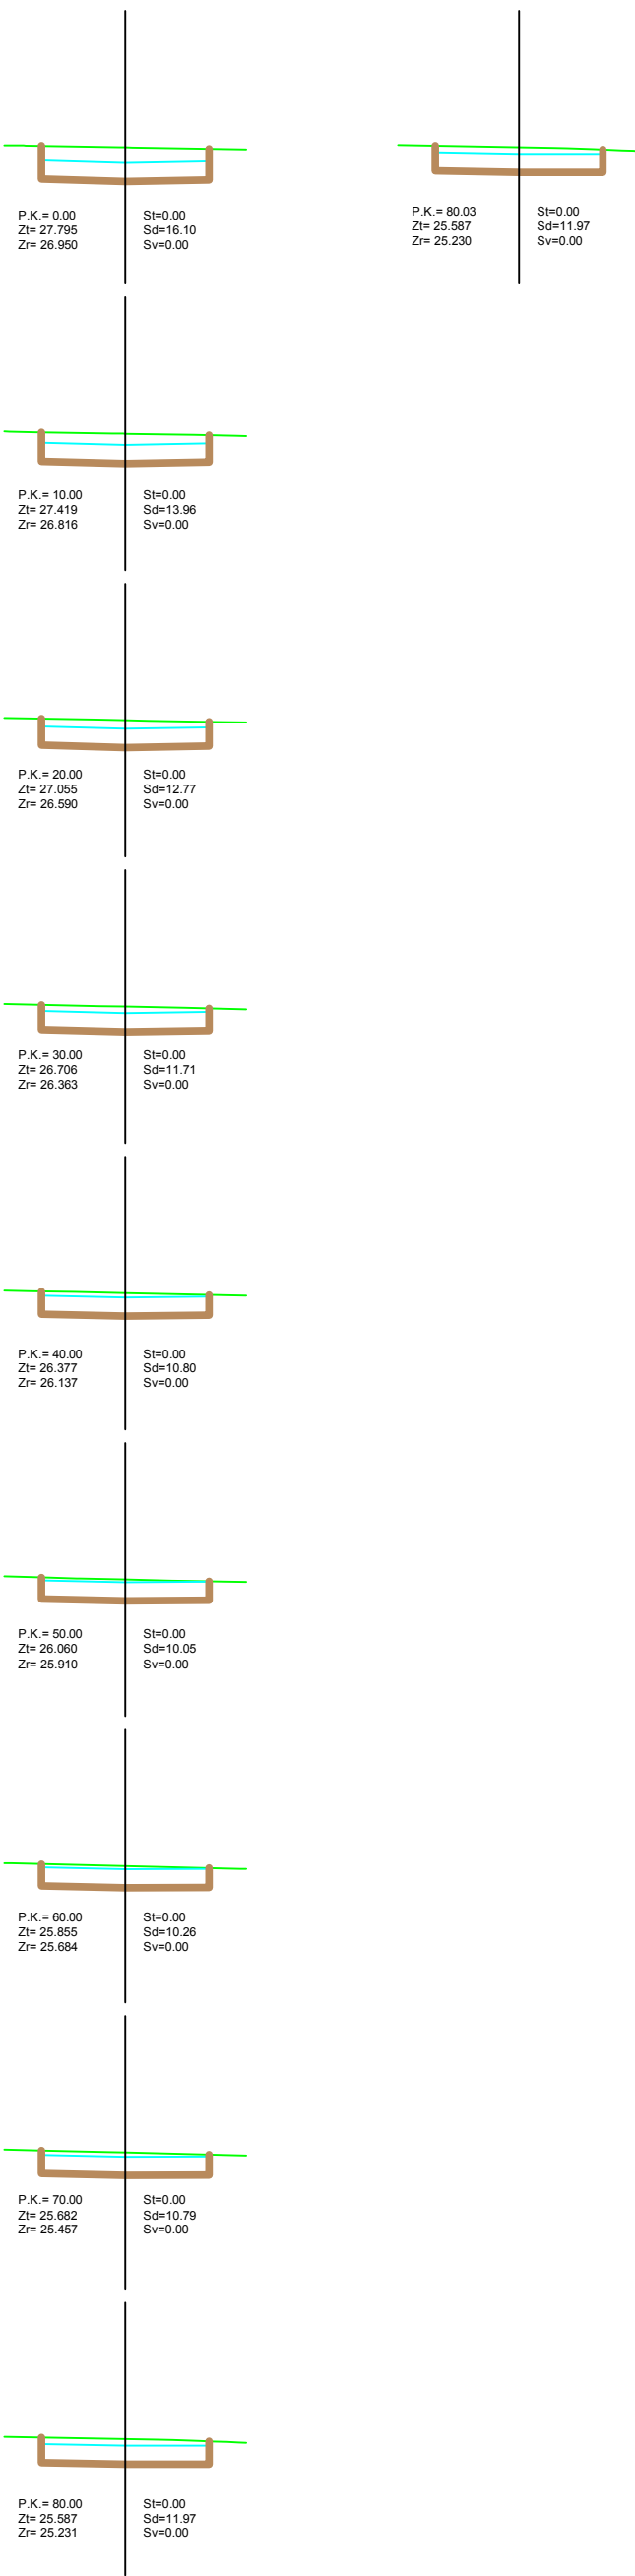


VIAL 5

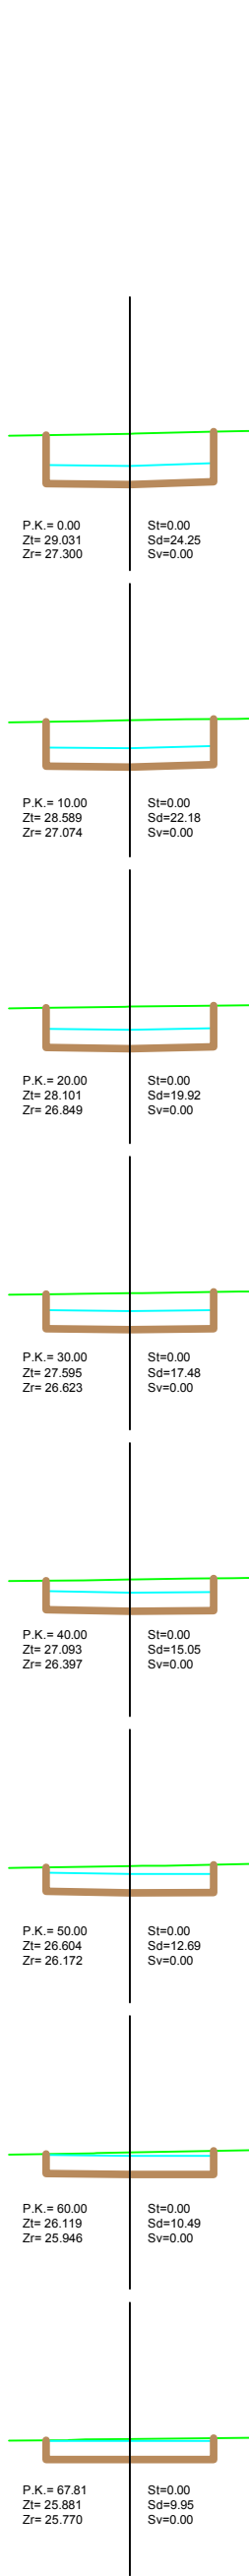


VIAL 7

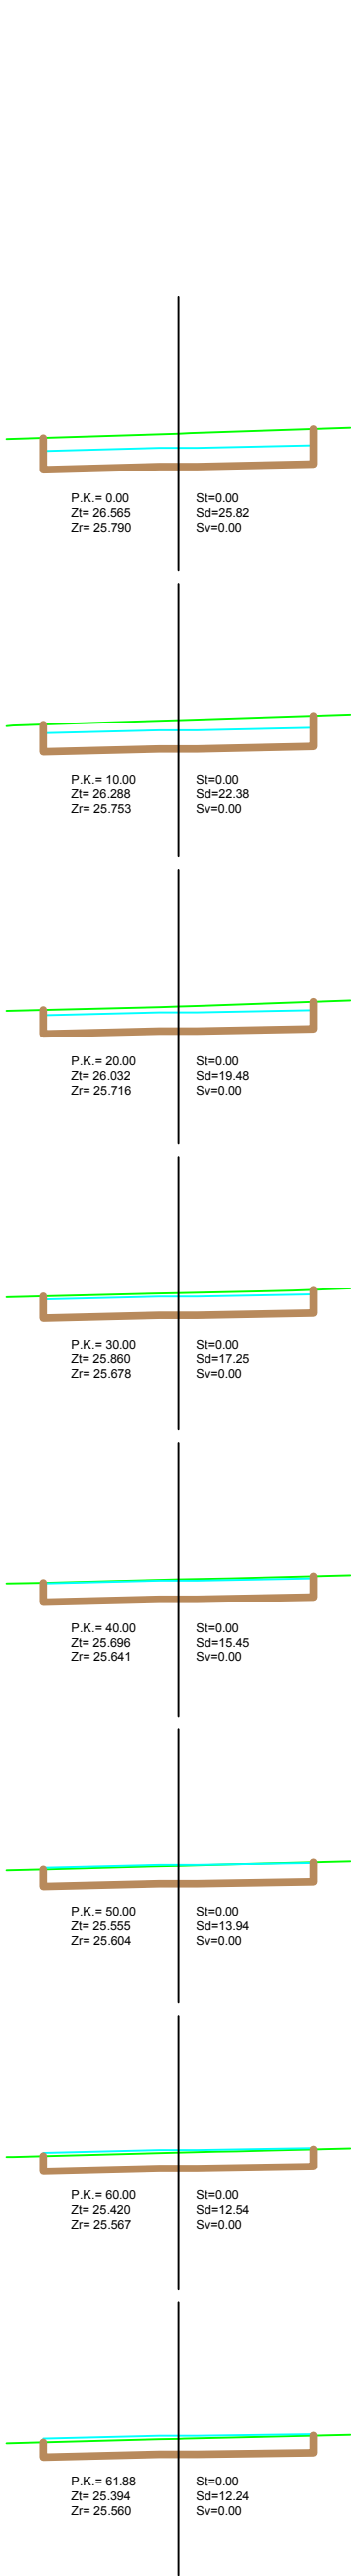

VIAL 8

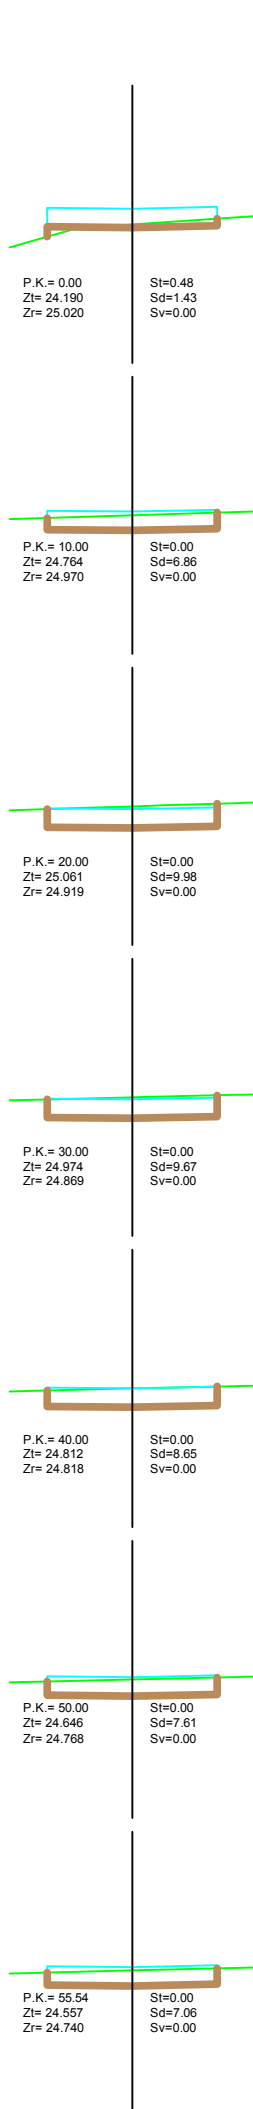

VIAL 6

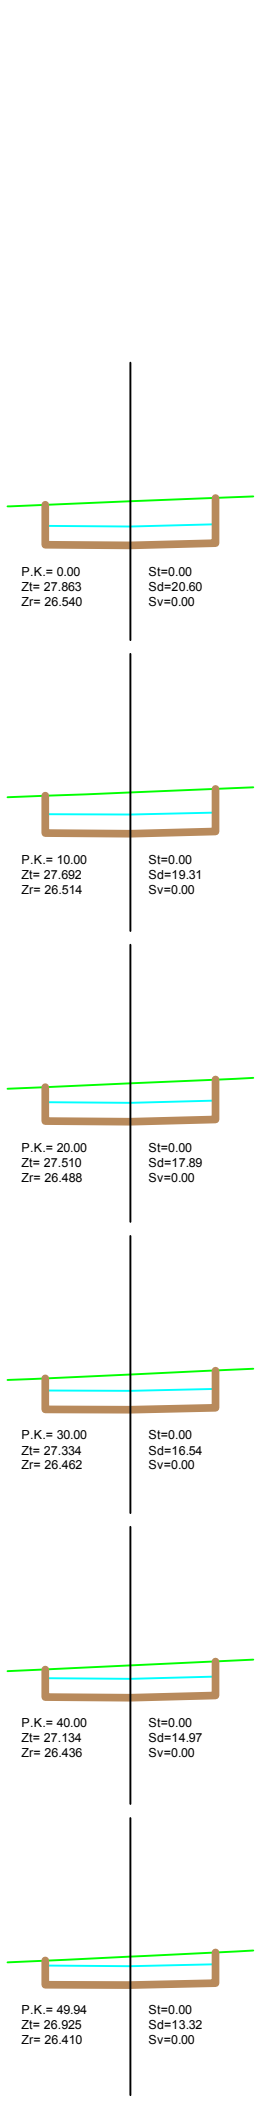

AYUNTAMIENTO DE ESTEPONA

FOMENTO, INFRAESTRUCTURAS Y TURISMO

PROYECTO :
PARQUE FERIAL Y DEPORTIVO DE ESTEPONA
Plano de:
PERFILES TRANSVERSALES VIAL 3,4,5,6,7y8

REDACTOR DEL PROYECTO :
HÉCTOR RUIZ HIDALGO .I.C.C.P.
LORENA MURCIA SÁNCHEZ . ARQUITECTO

EXP. _____
FECHA ABRIL-2013
PLANO Nº 4.4.2
ESCALA H=400
V=400
DELINEANTE :
JOSÉ MENA RUIZ