


VIAL 11

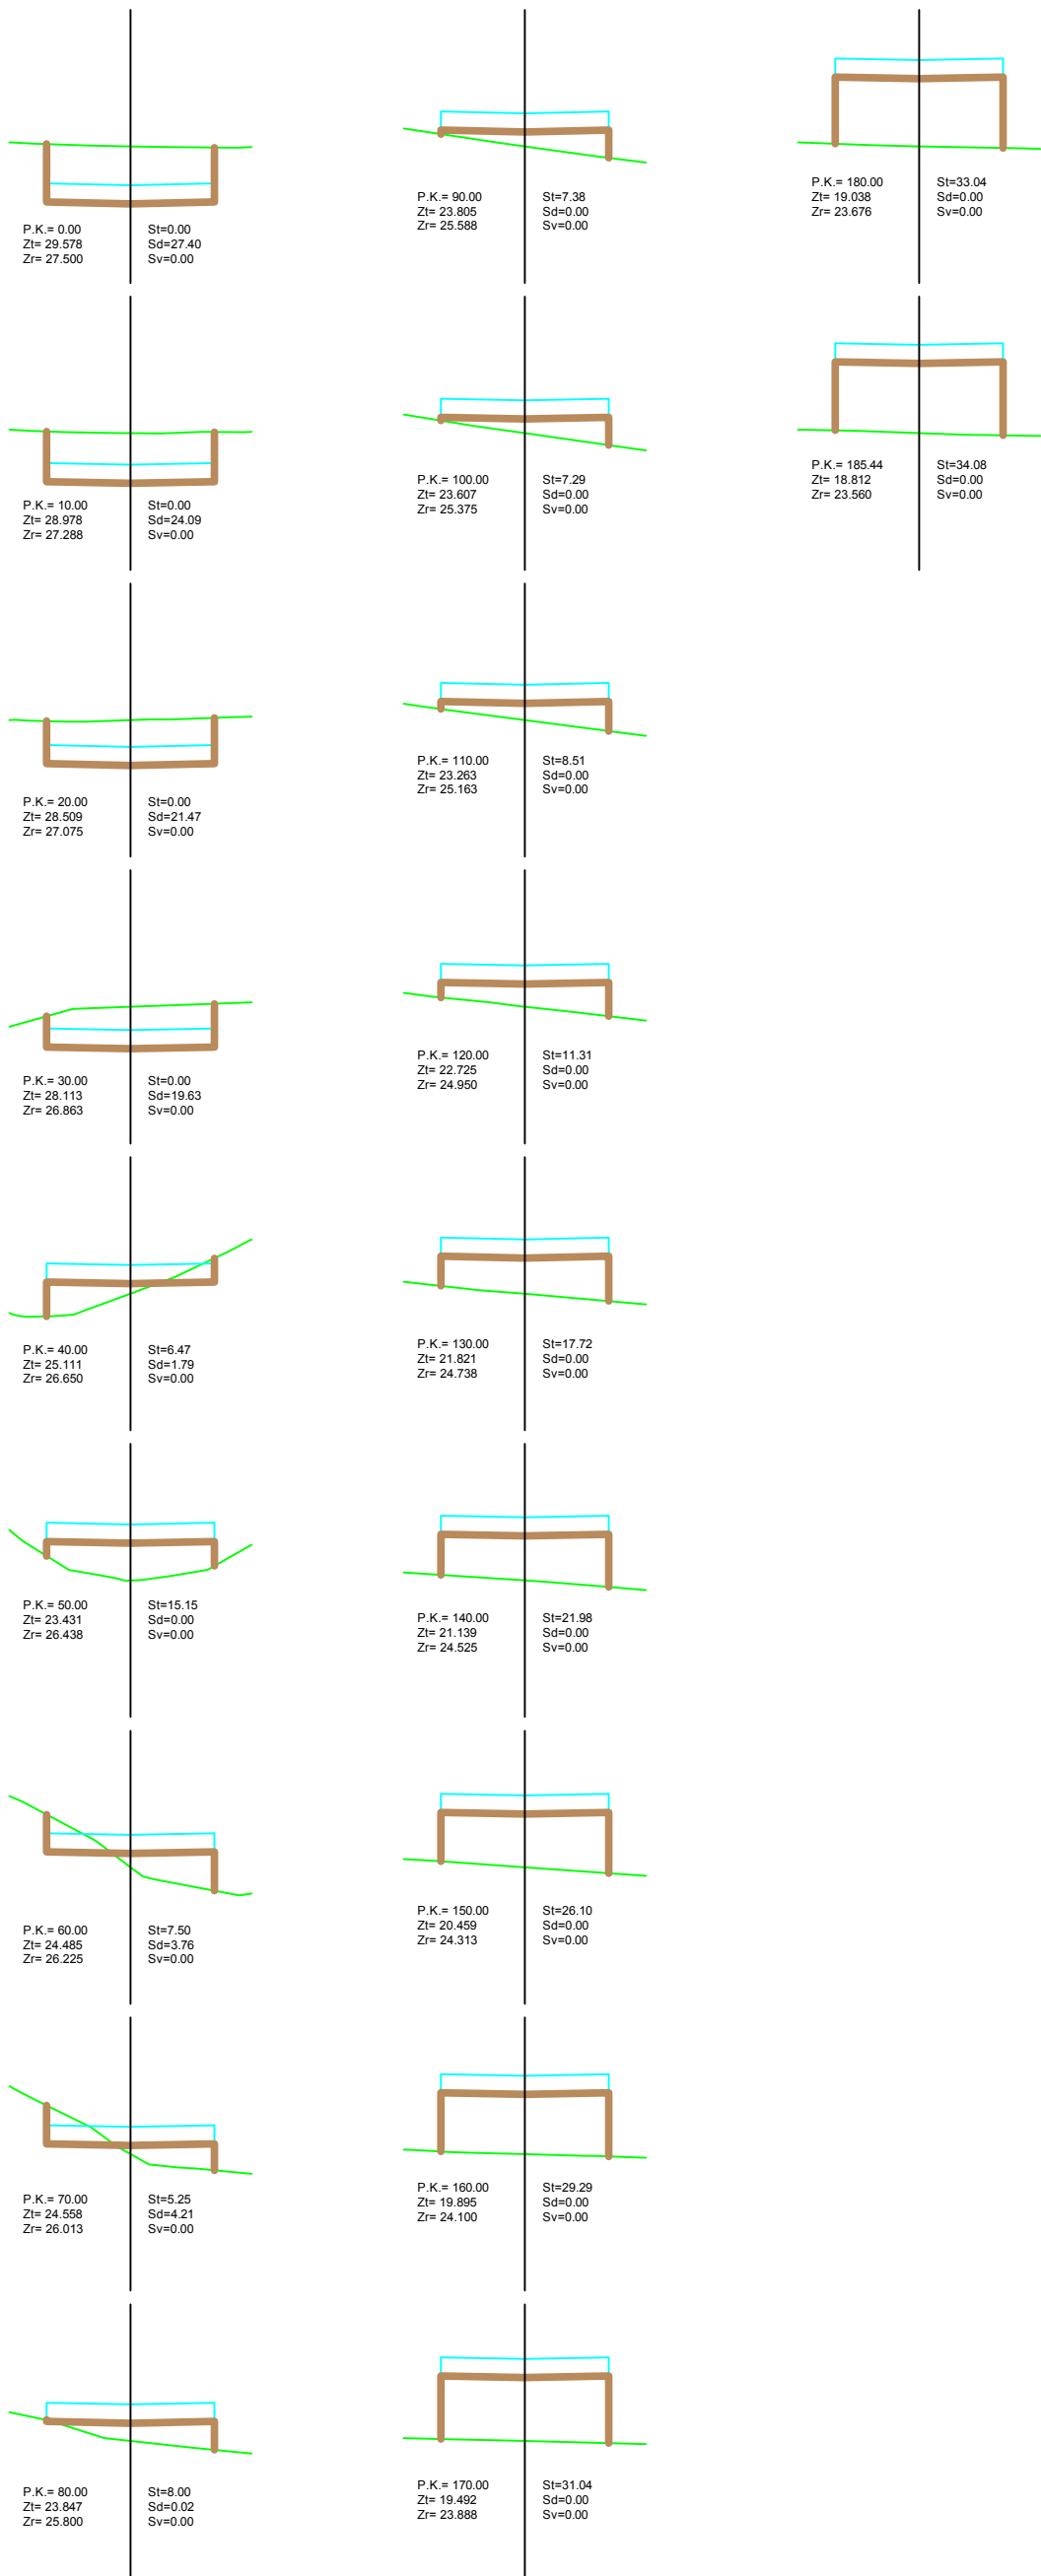

AYUNTAMIENTO DE ESTEPONA
FOMENTO, INFRAESTRUCTURAS Y TURISMO

PROYECTO :
PARQUE FERIAL Y DEPORTIVO DE ESTEPONA
Plano de:
PERFILES TRANSVERSALES VIAL 11

REDACTOR DEL PROYECTO :
HÉCTOR RUIZ HIDALGO .I.C.C.P.
LORENA MURCIA SÁNCHEZ . ARQUITECTO

EXP. _____
FECHA
ABRIL-2013
PLANO Nº
4.4.4
ESCALA
H=400
V=400
DELINEANTE :
JOSÉ MENA RUIZ