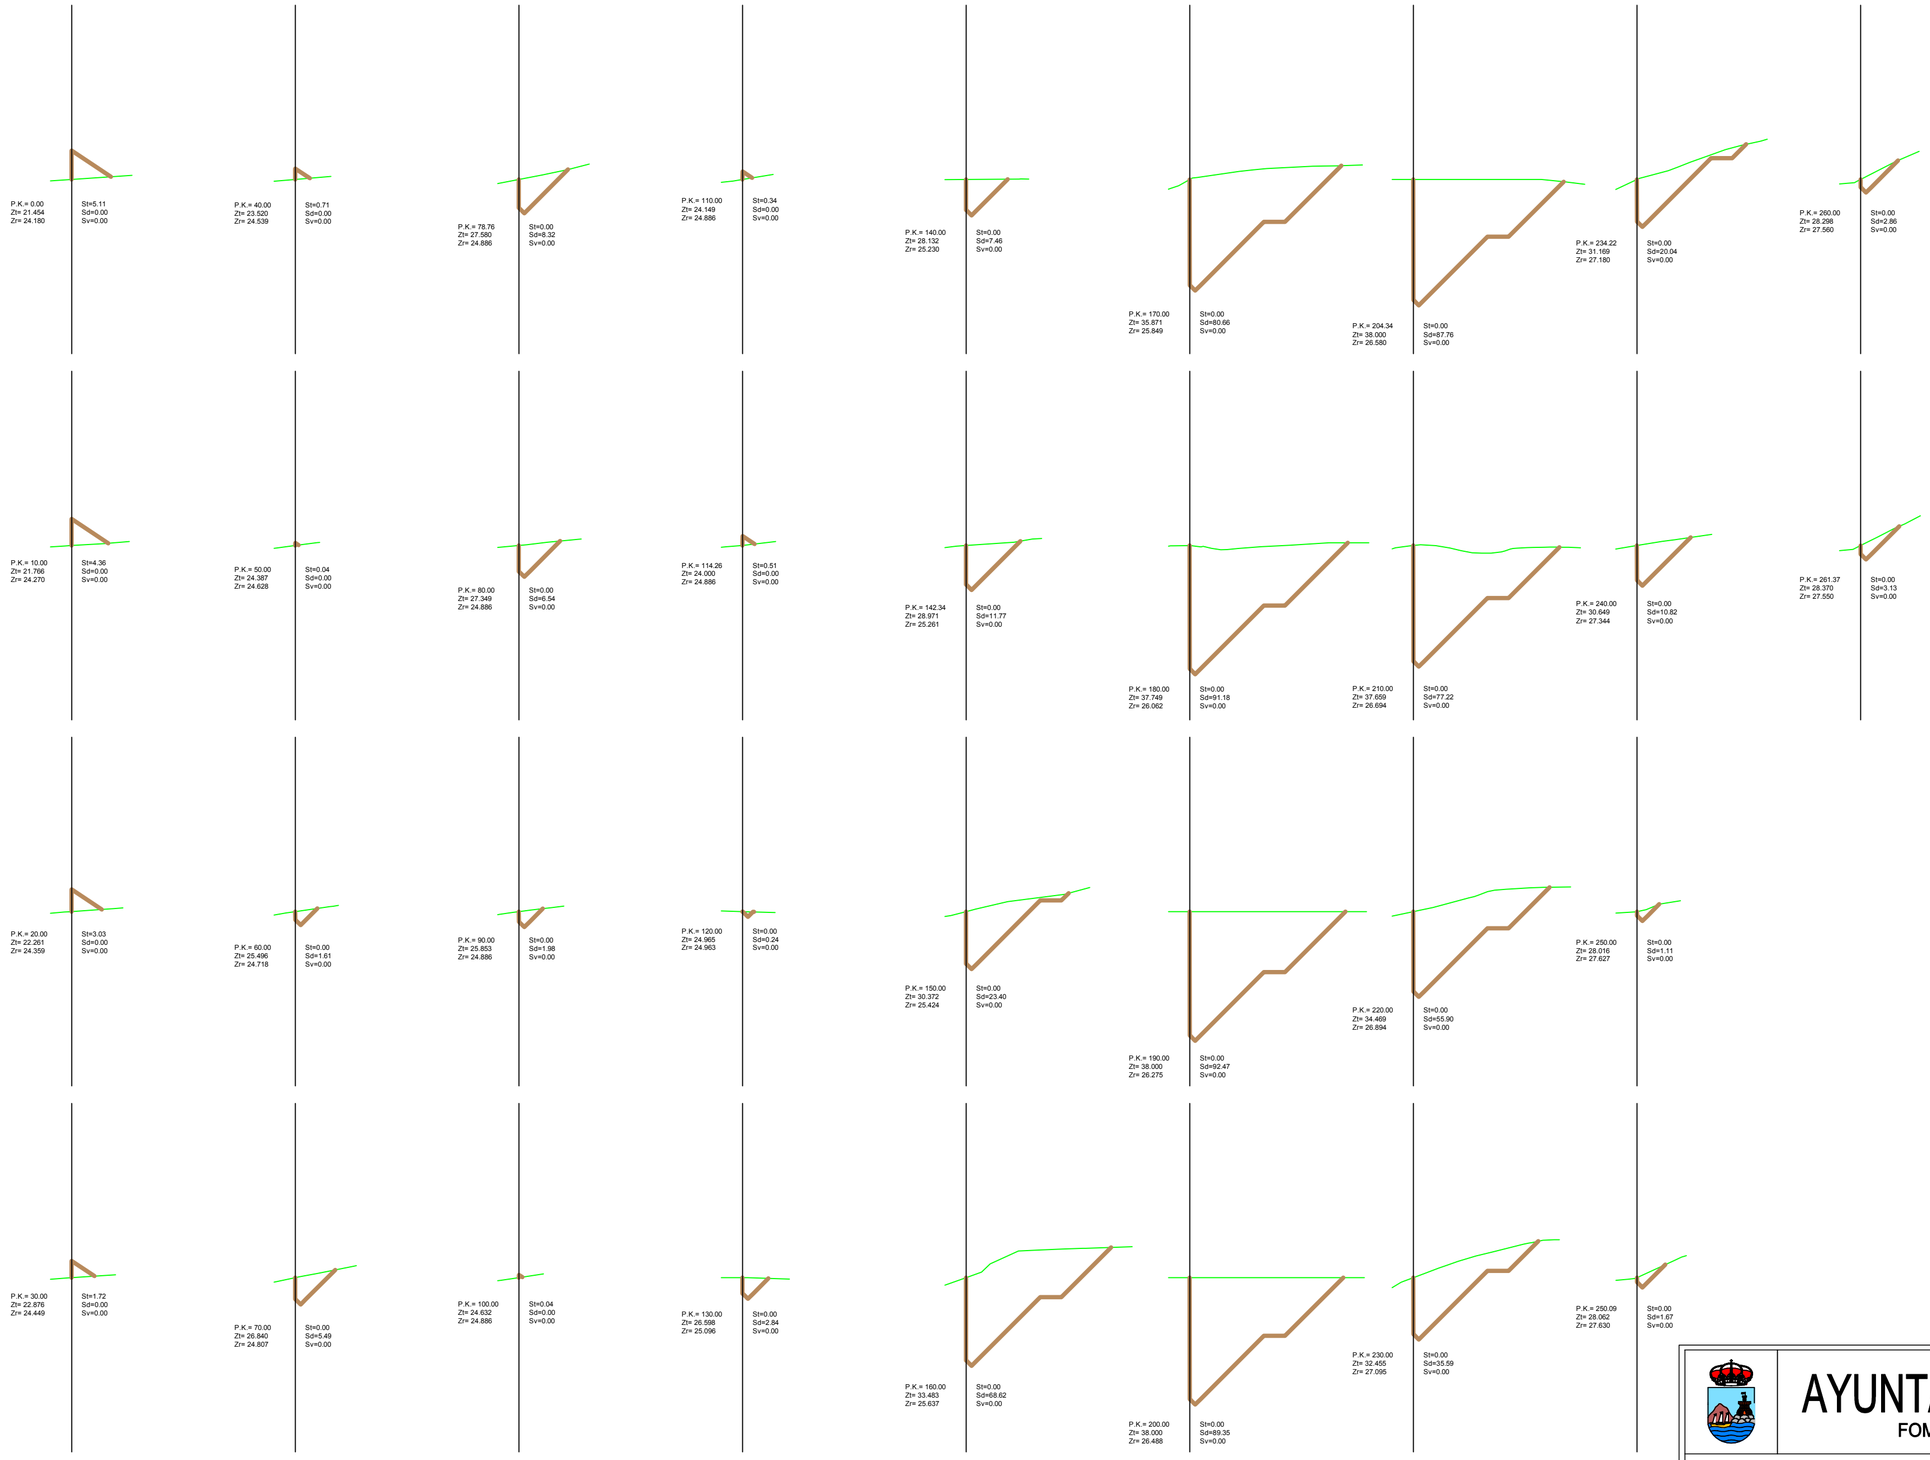

VIAL BORDE

AYUNTAMIENTO DE ESTEPONA

FOMENTO, INFRAESTRUCTURAS Y TURISMO

PROYECTO :

PARQUE FERIAL Y DEPORTIVO DE ESTEPONA

EXP. ———

FECHA ABRIL-2013

Plano de:

PERFILES TRANSVERSALES VIAL BORDE

PLANO Nº 4.4.5

ESCALA H=400 V=400

REDACTOR DEL PROYECTO :

HÉCTOR RUIZ HIDALGO .I.C.C.P.
LORENA MURCIA SÁNCHEZ . ARQUITECTO

DELINEANTE :

JOSÉ MENA RUIZ