



SUMIDERO DE CALZADA
ESCALA 1/10


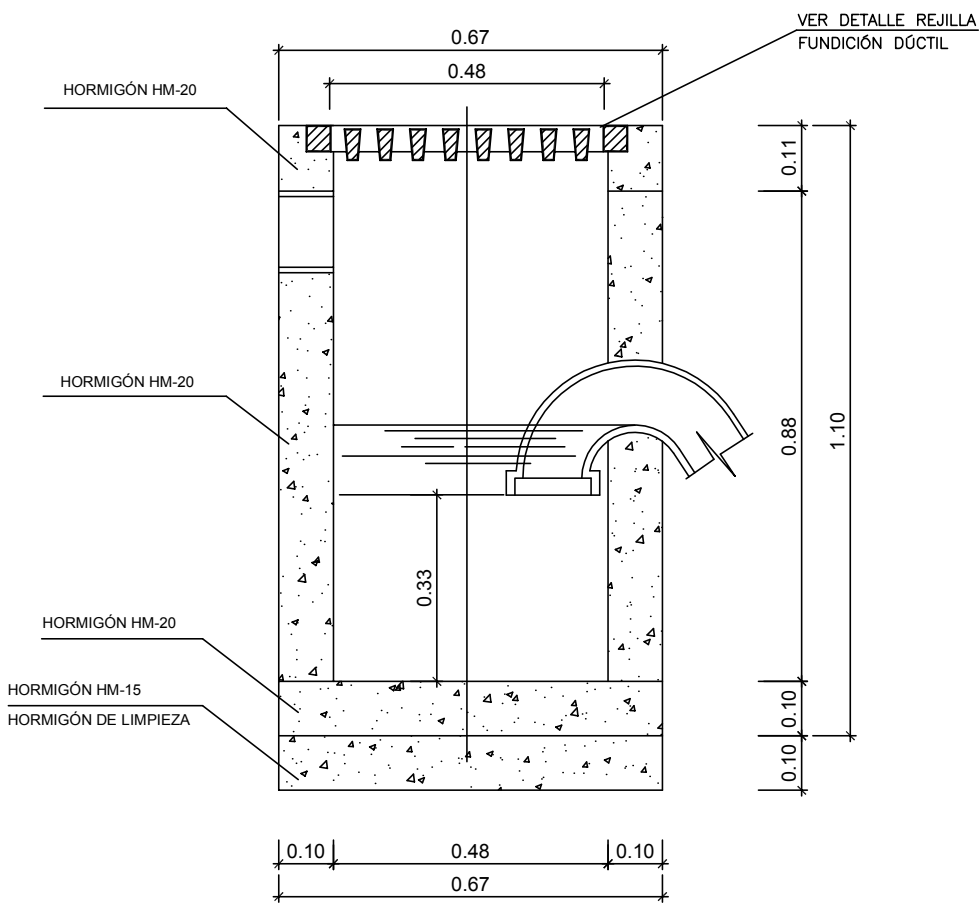


ALZADO-SECCIÓN


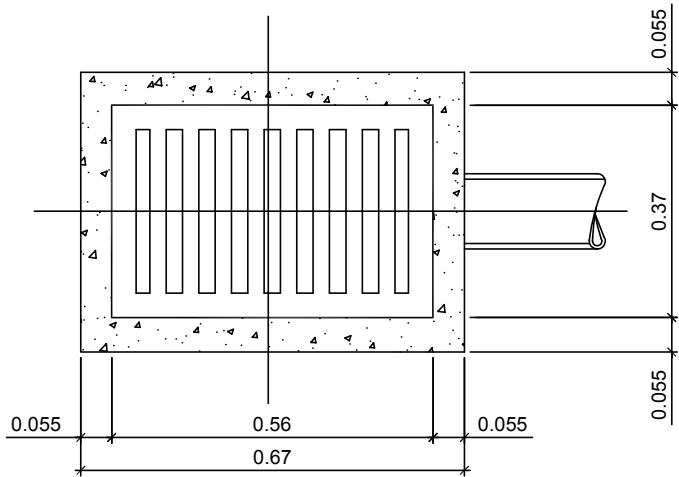


PLANTA


POZO DE REGISTRO
ESCALA 1/20
PARA PROFUNDIDADES < 2.00m

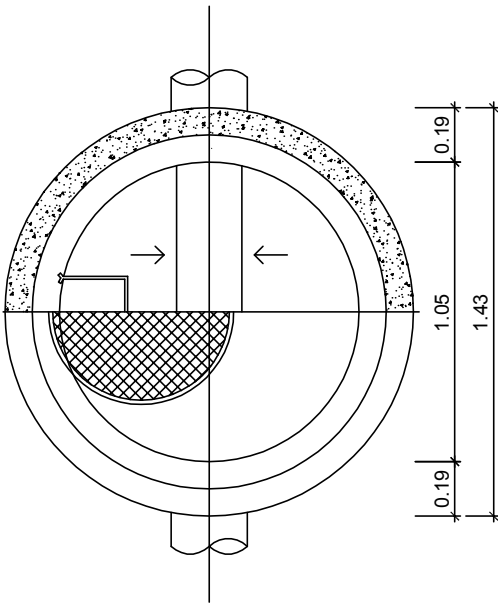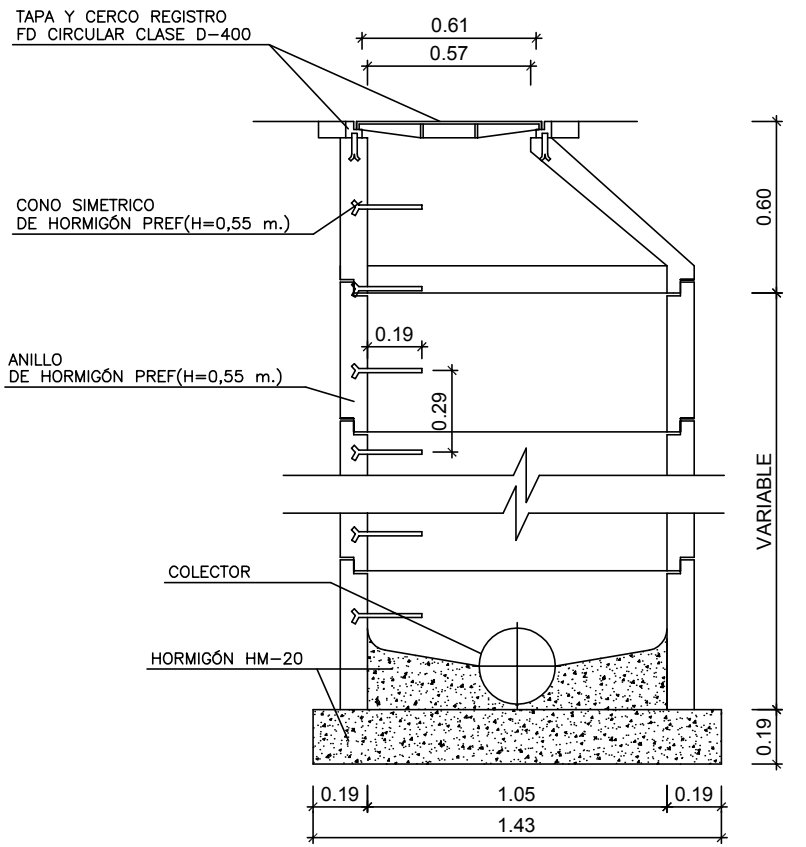

DETALLE REJILLA SUMIDERO
FD CLASE D-400 (EN-124)
ESCALA 1/10

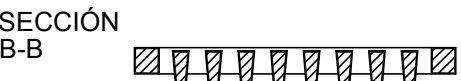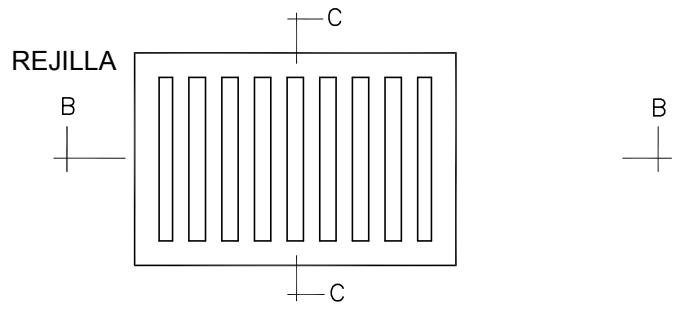


SECCIÓN DEL CERCO
ESCALA 1/10
cotas en mm

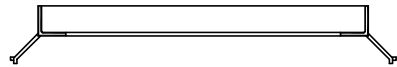

CUADRO DE CARACTERISTICAS SEGUN EHE						
ELEMENTO	LOCALIZACIÓN	ESPECIFICACIONES DEL ELEMENTO	NIVEL DE CONTROL	COEFICIENTE PONDERACIÓN		
				1/2	1/3	1/4
HORMIGÓN	ARQUETAS Y POZOS DE REG.	HA/25/P/20/II	NORMAL	1,5		
		HM/20/P/20/II	NORMAL	1,5		
ACERO	ARQUETAS Y POZOS DE REG.	B 500 S	NORMAL		1,15	
EJECUCIÓN	ARQUETAS Y POZOS DE REG.		NORMAL			1,6

REJILLA DE RECOGIDA
DE AGUAS SUPERFICIALES
ESCALA 1/10
cotas en mm

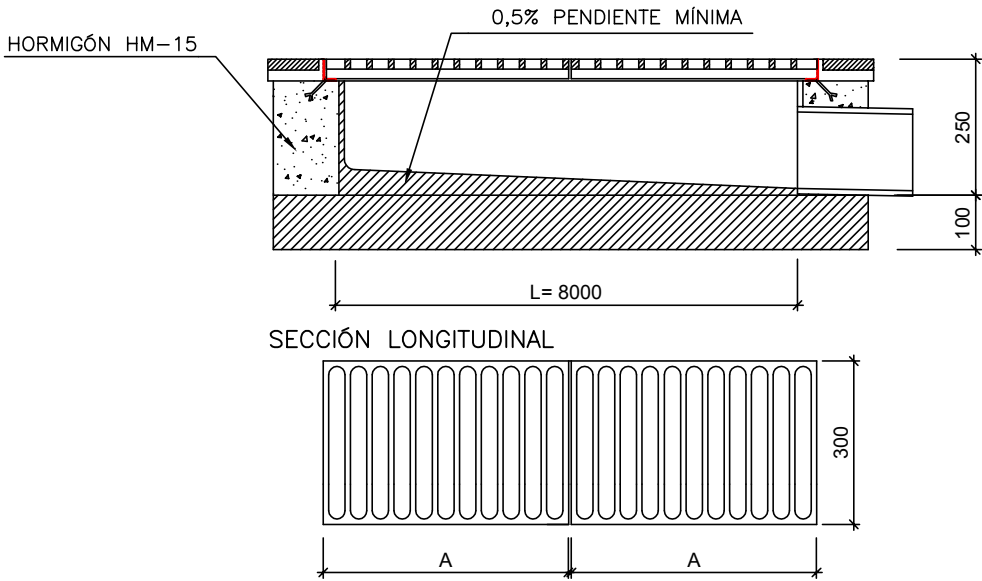



AYUNTAMIENTO DE ESTEPONA
FOMENTO, INFRAESTRUCTURAS Y TURISMO

PROYECTO :
PARQUE FERIAL Y DEPORTIVO DE ESTEPONA

Plano de:
DETALLES DE PLUVIALES

REDACTOR DEL PROYECTO :
HÉCTOR RUIZ HIDALGO .I.C.C.P.
LORENA MURCIA SÁNCHEZ . ARQUITECTO

EXP.

FECHA
ABRIL-2013

PLANO Nº
5.1.1

ESCALA
S/E

DELINEANTE :
JOSÉ MENA RUIZ