




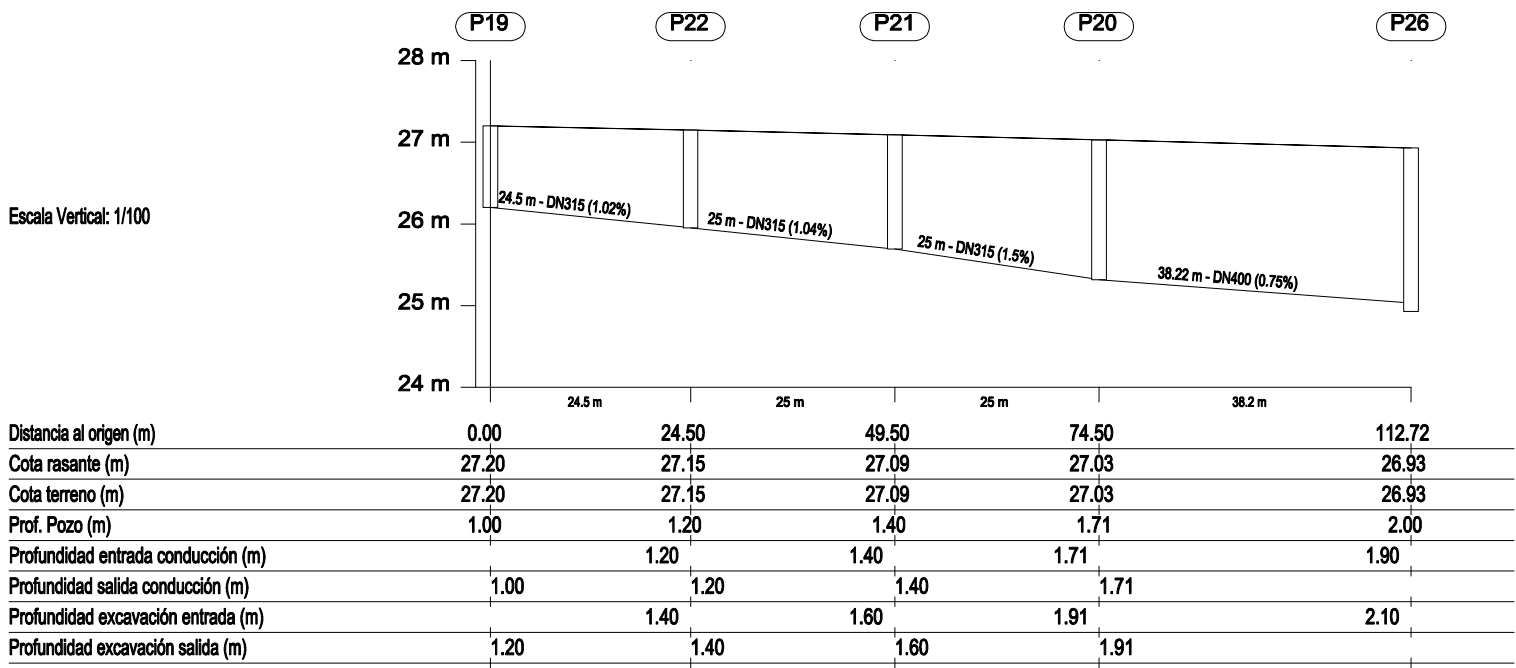


Escala Horizontal: 1/1000

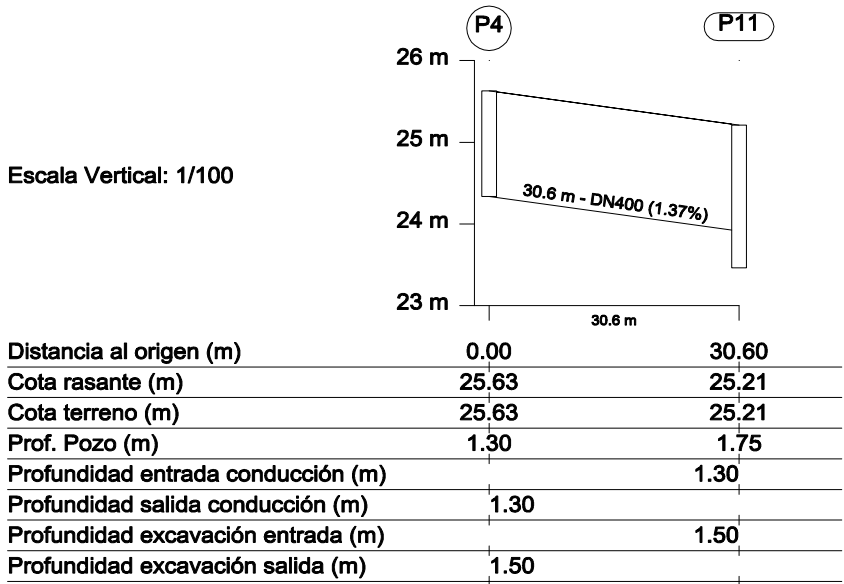


Escala Horizontal: 1/1000
Longitudinal 7

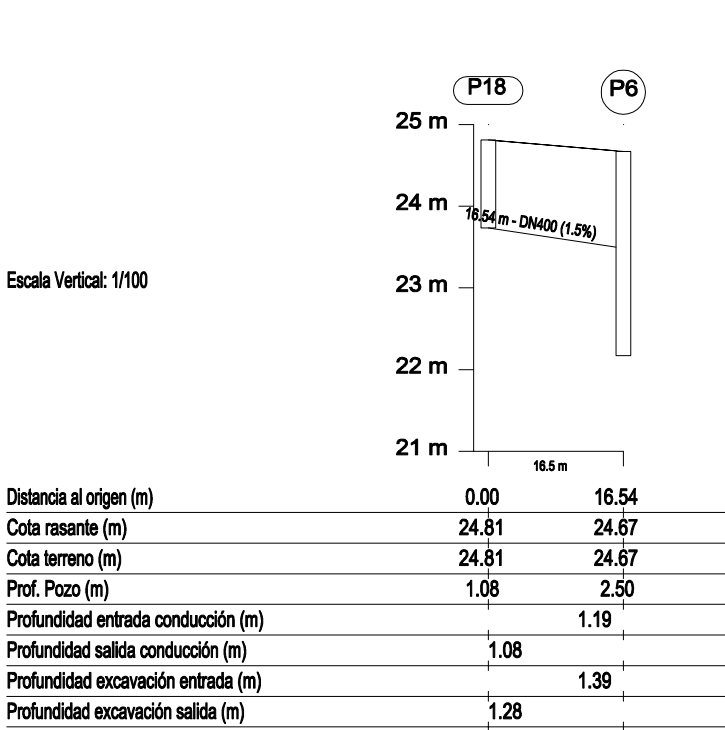


Escala Horizontal: 1/1000

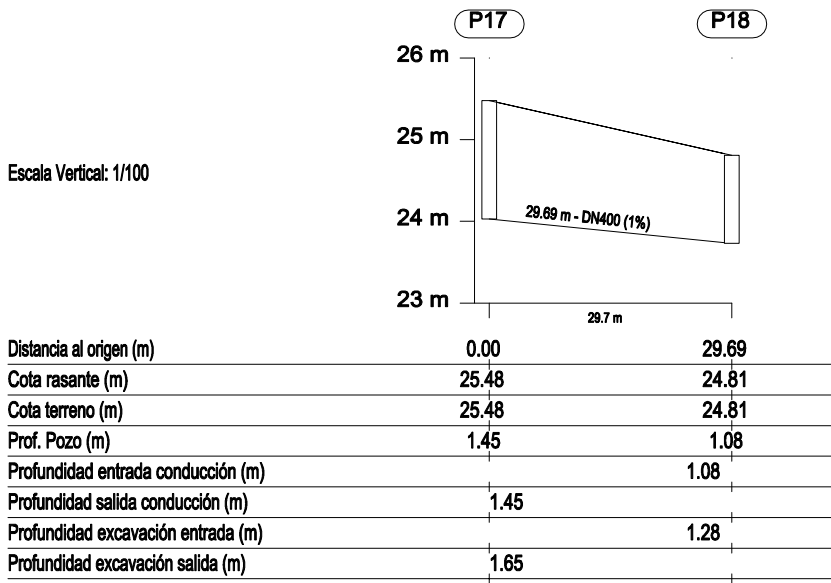

Escala Horizontal: 1/1000

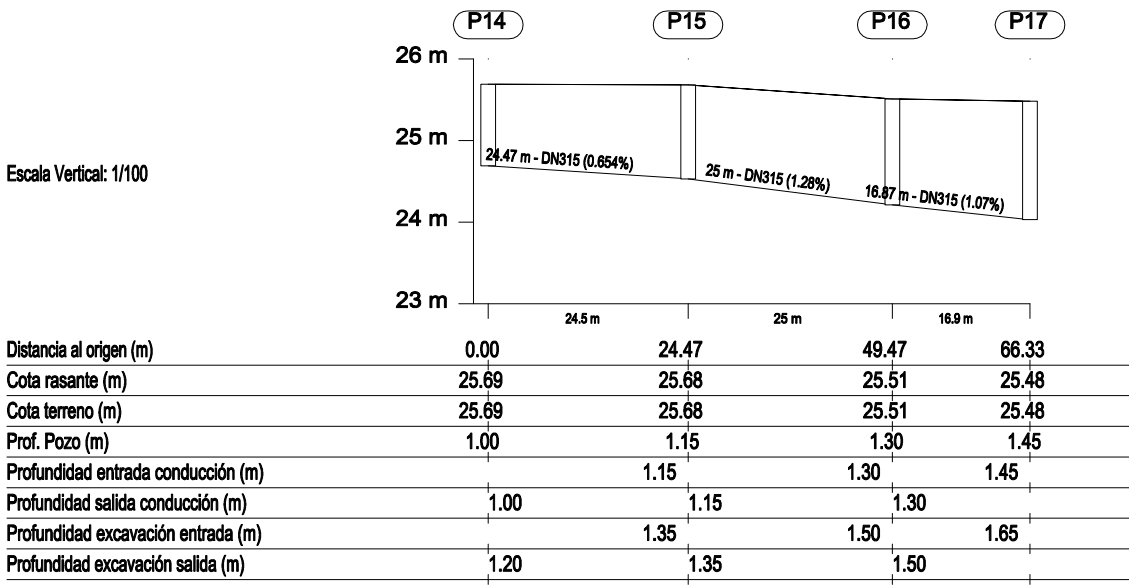

Escala Horizontal: 1/1000

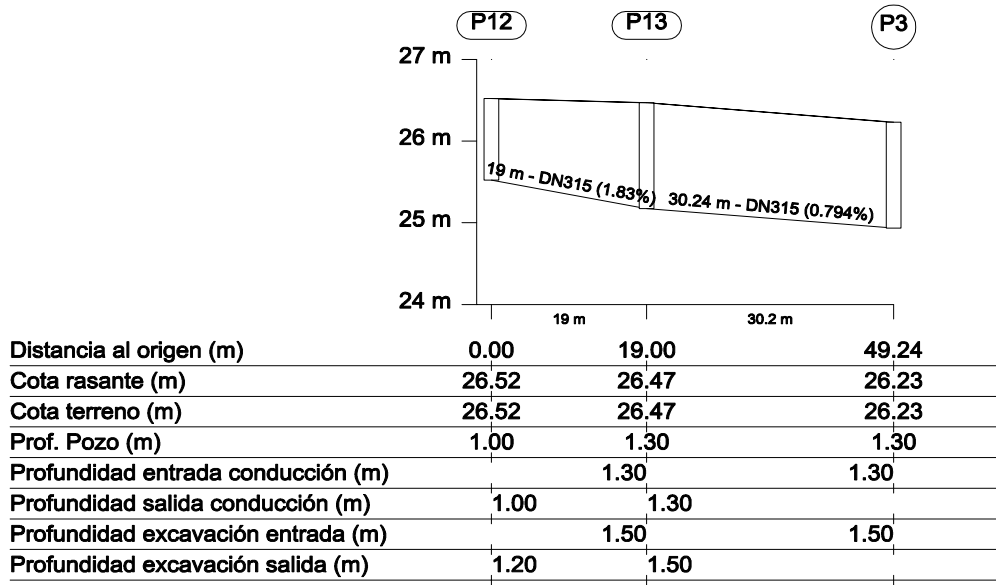

Escala Horizontal: 1/1000
Longitudinal 9



AYUNTAMIENTO DE ESTEPONA

FOMENTO, INFRAESTRUCTURAS Y TURISMO

PROYECTO :
PARQUE FERIAL Y DEPORTIVO DE ESTEPONA

Plano de:
**PERFILES LONGITUDINALES
DE LA RED GENERAL DE PLUVIALES**

REDACTOR DEL PROYECTO :
HÉCTOR RUIZ HIDALGO .I.C.C.P.
LORENA MURCIA SÁNCHEZ . ARQUITECTO

EXP. _____
FECHA
ABRIL-2013
PLANO Nº
5.2.2
ESCALA
1/1.000
DELINEANTE :
JOSÉ MENA RUIZ