

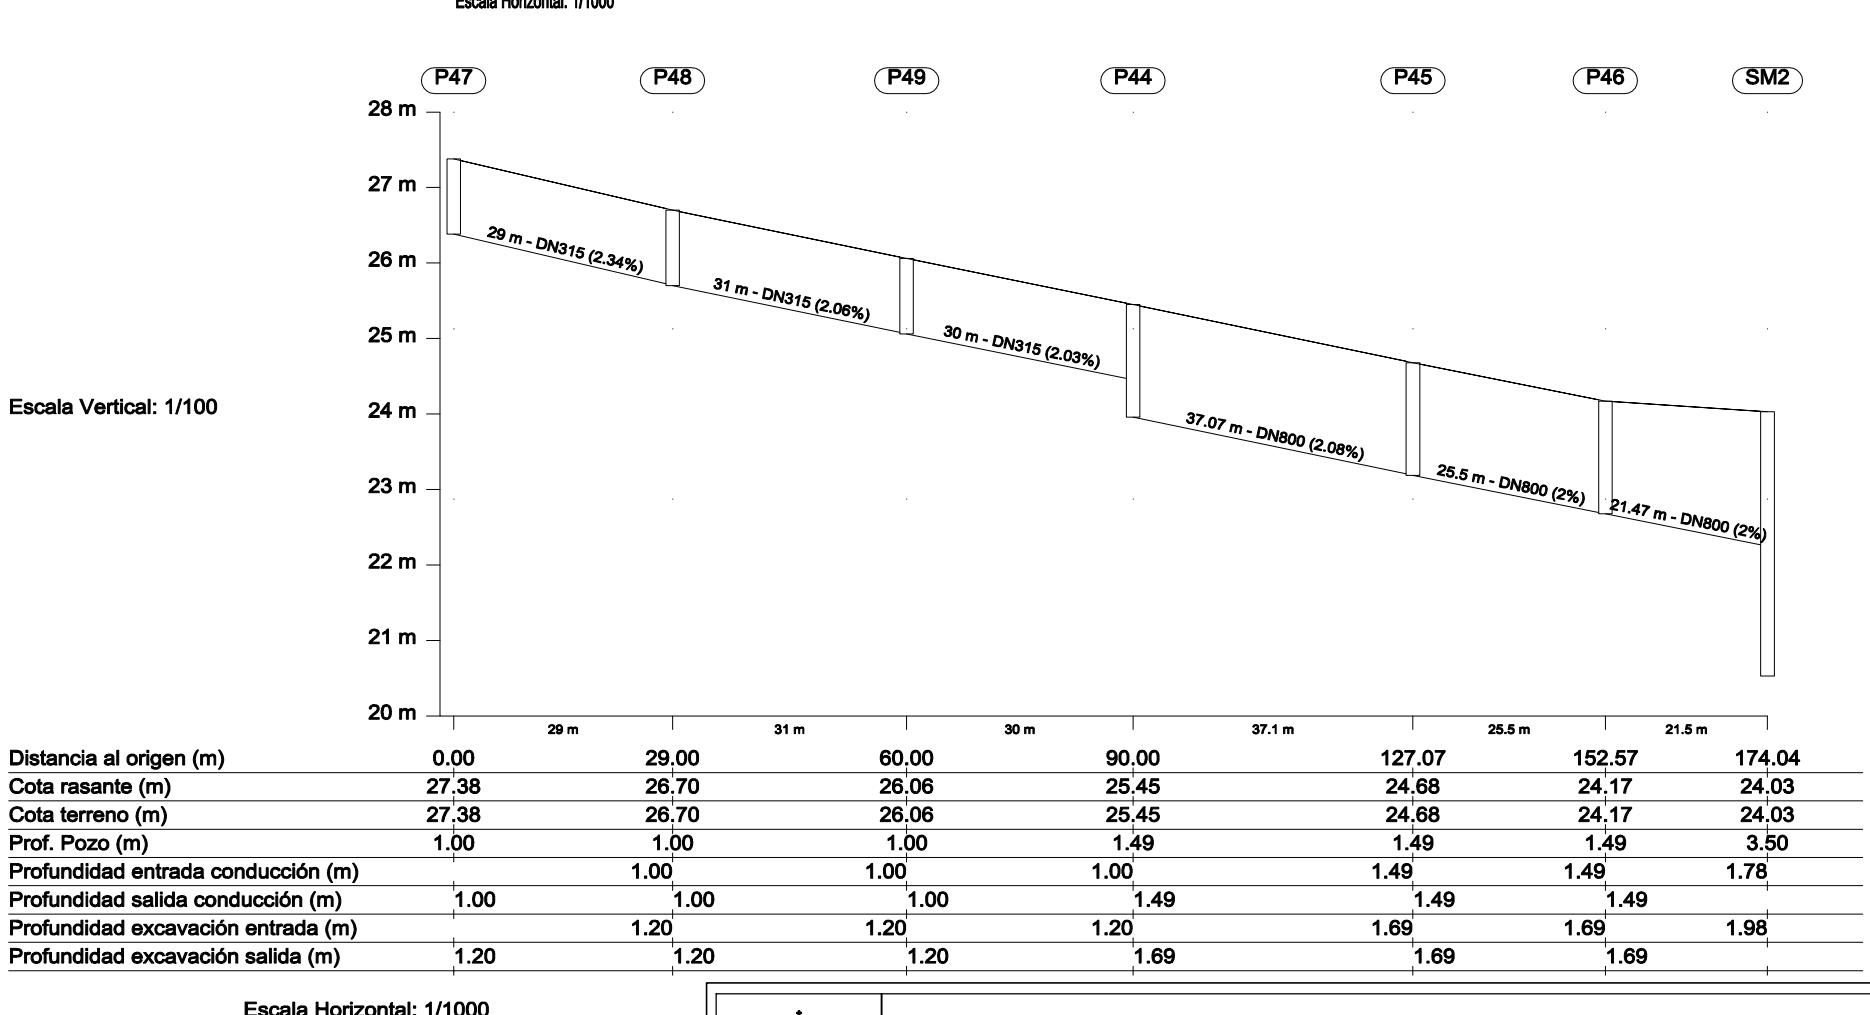
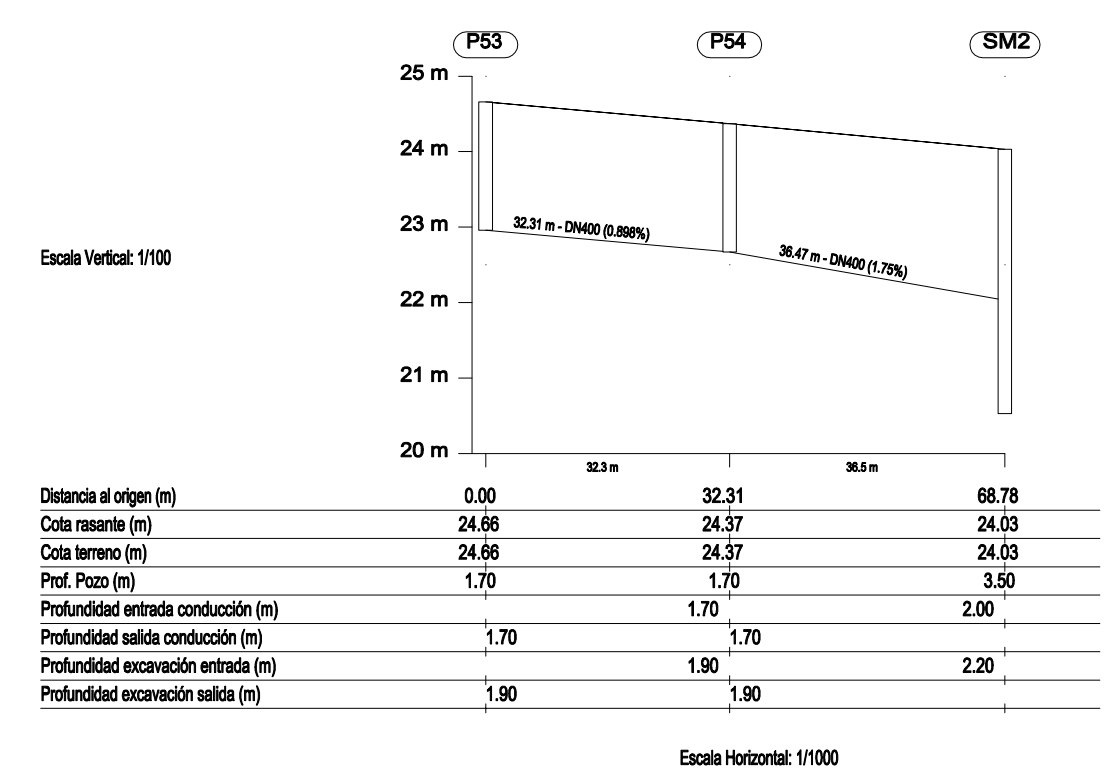
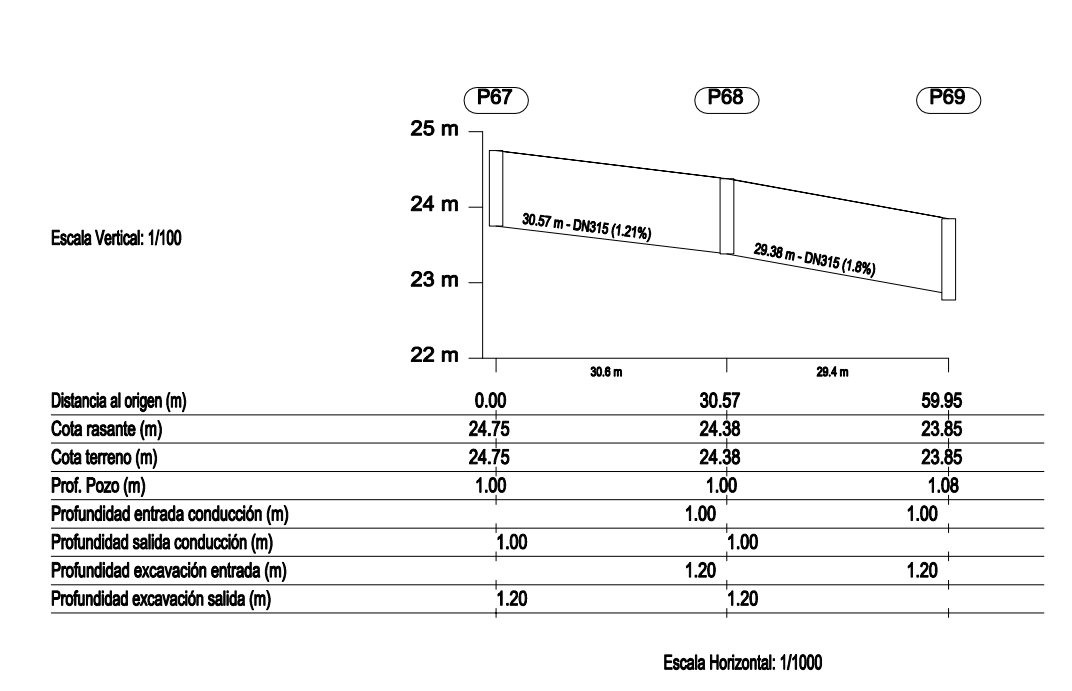
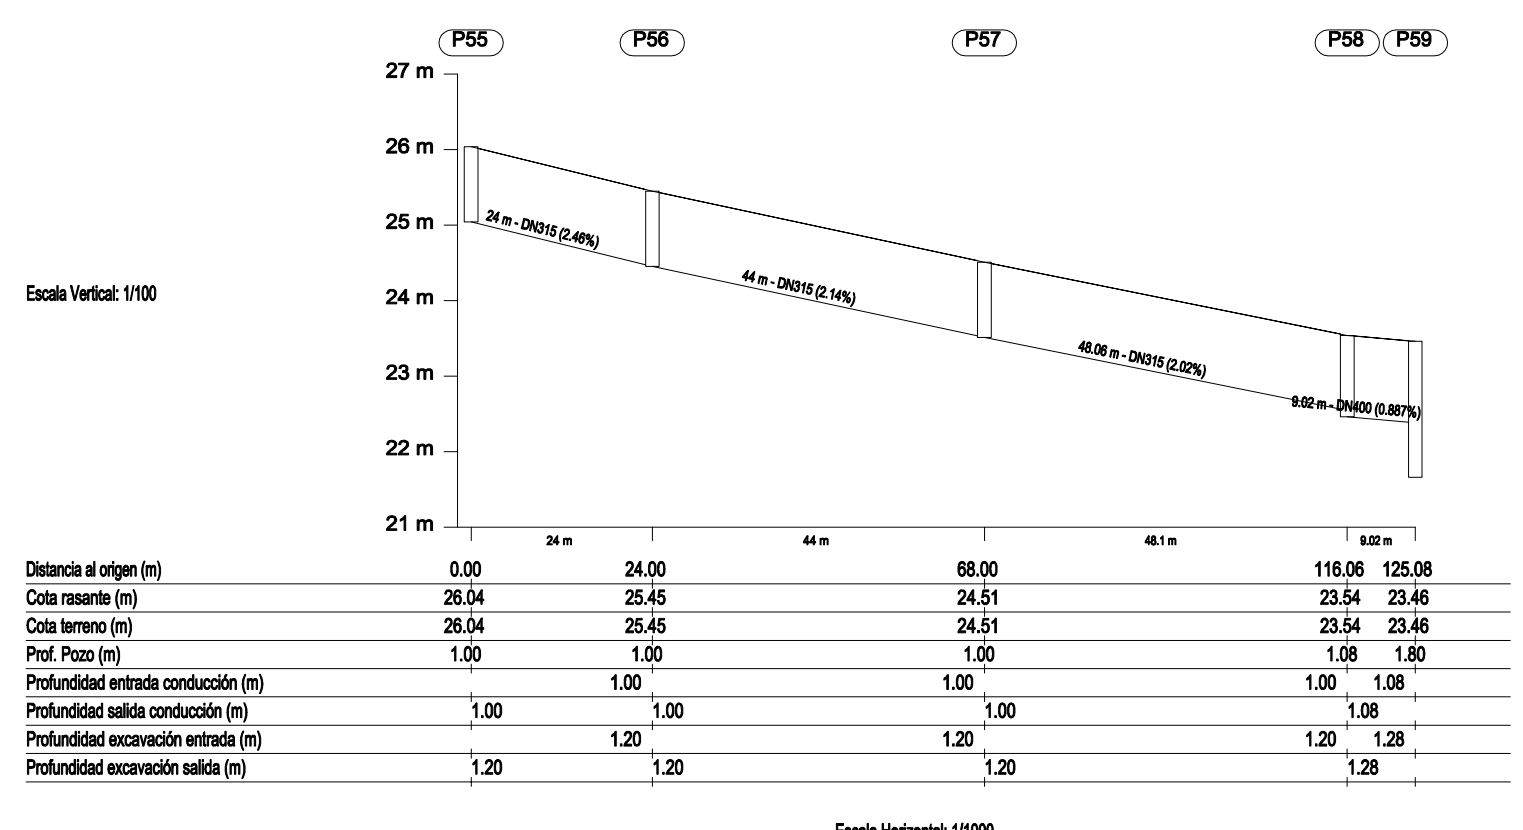
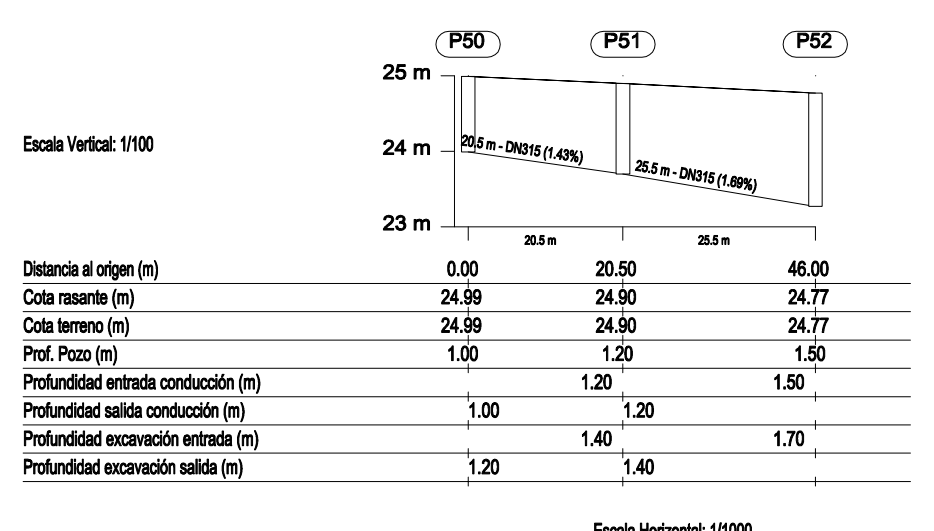
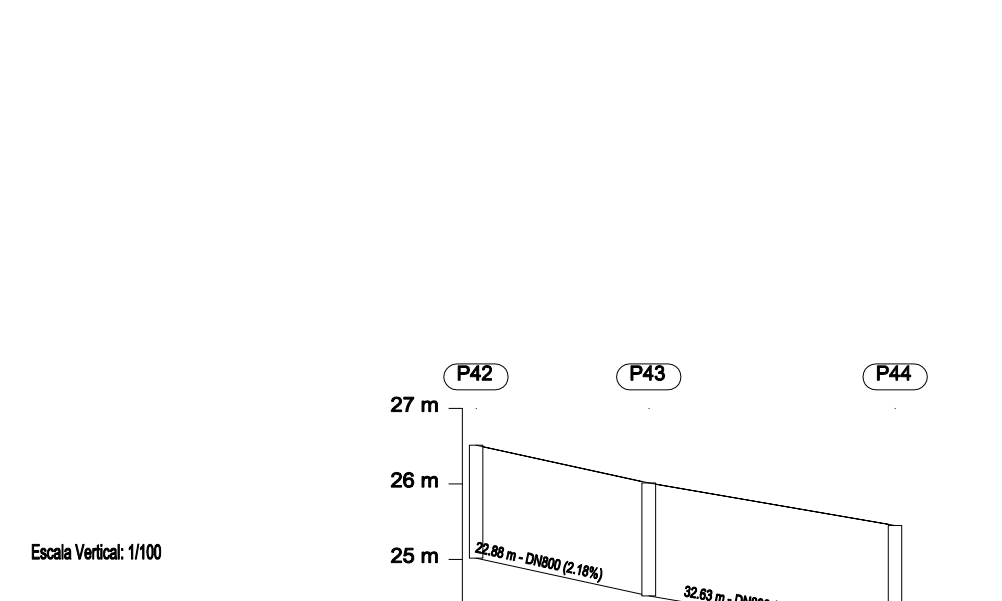
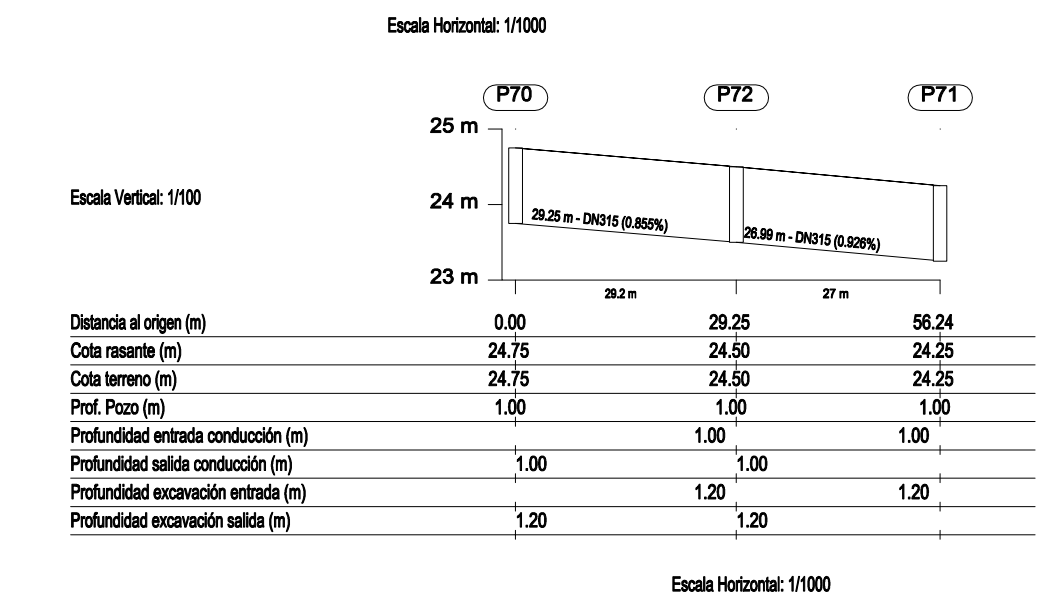
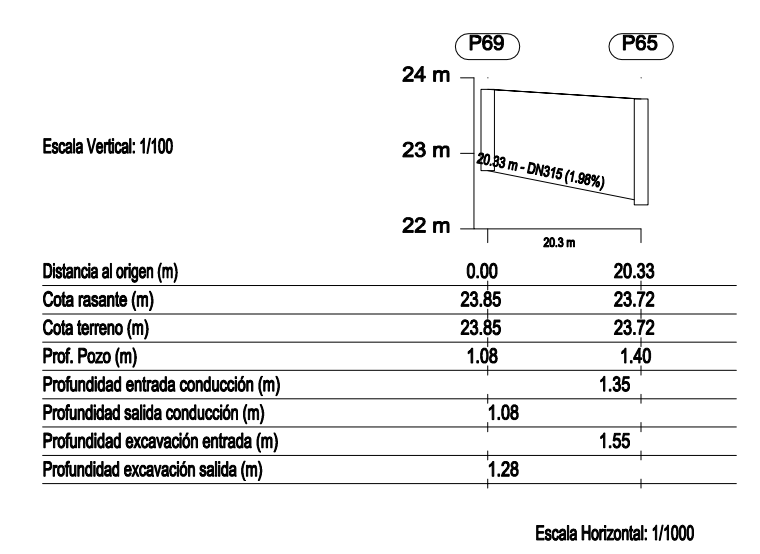
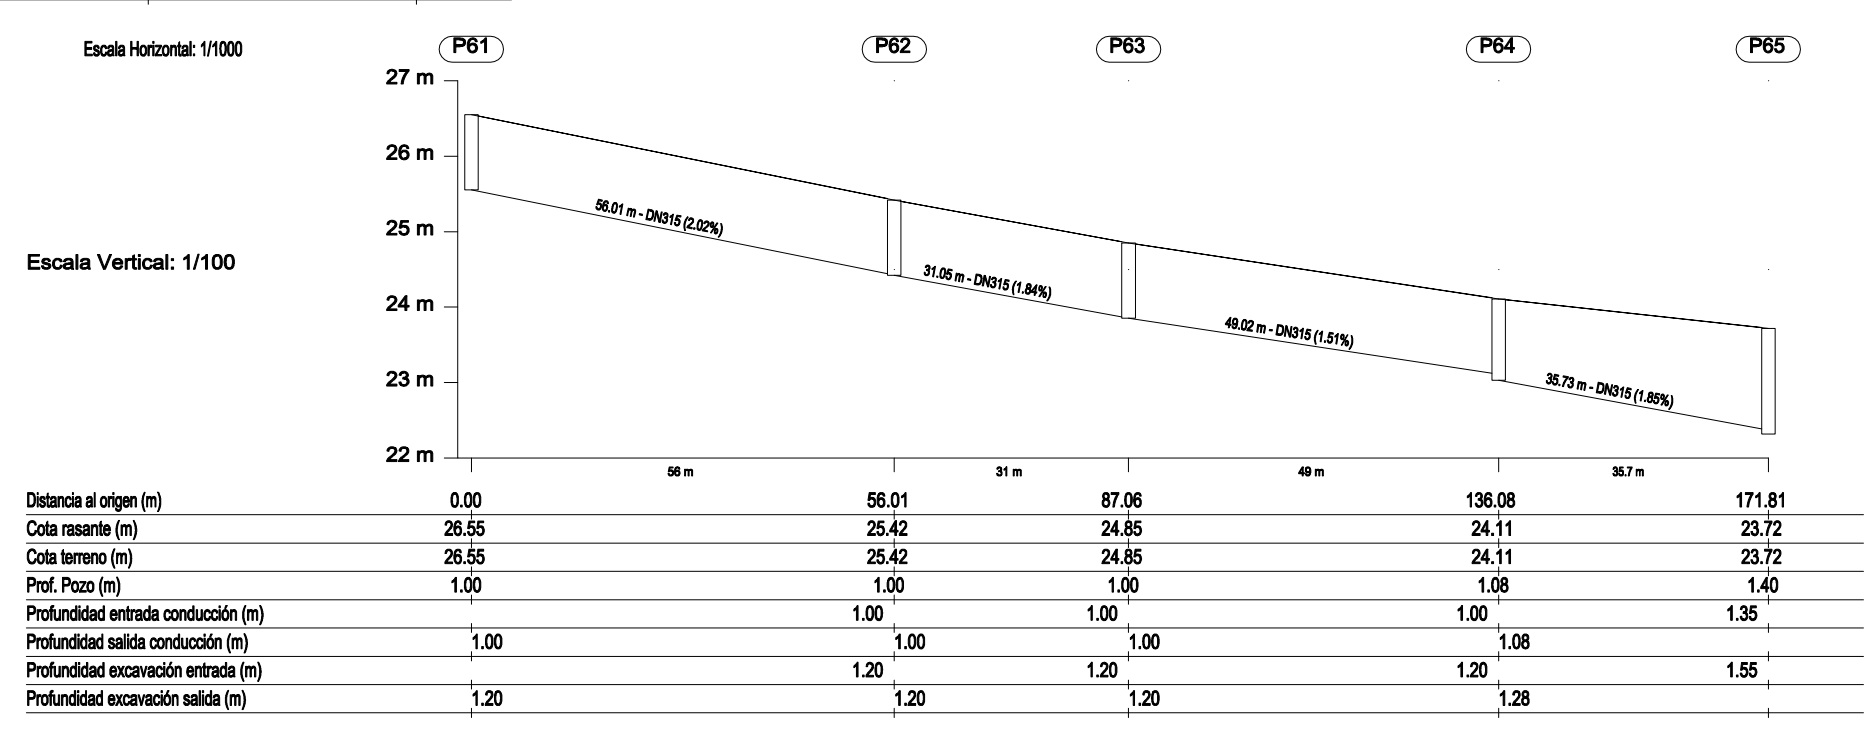
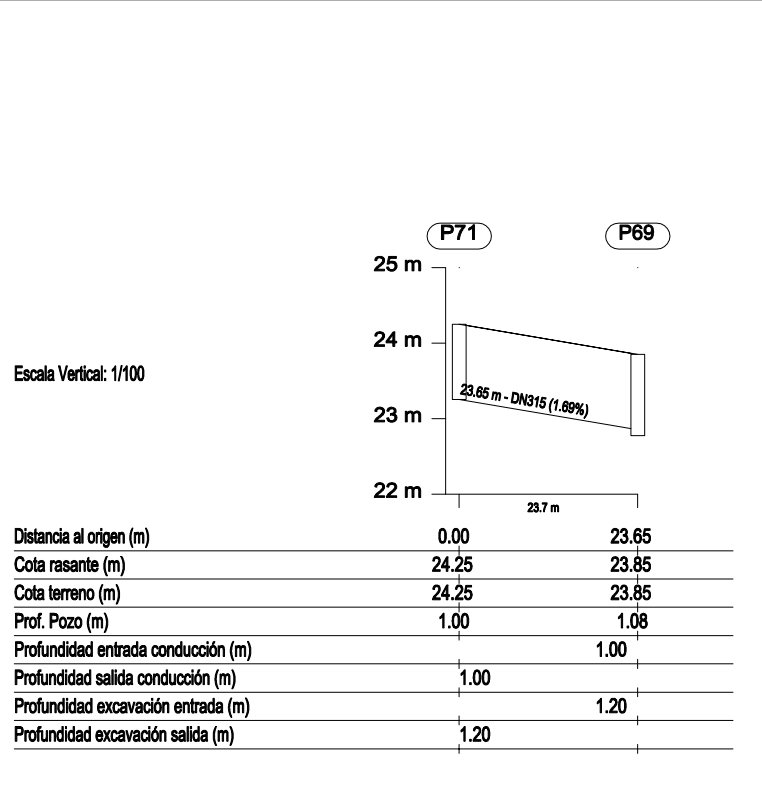
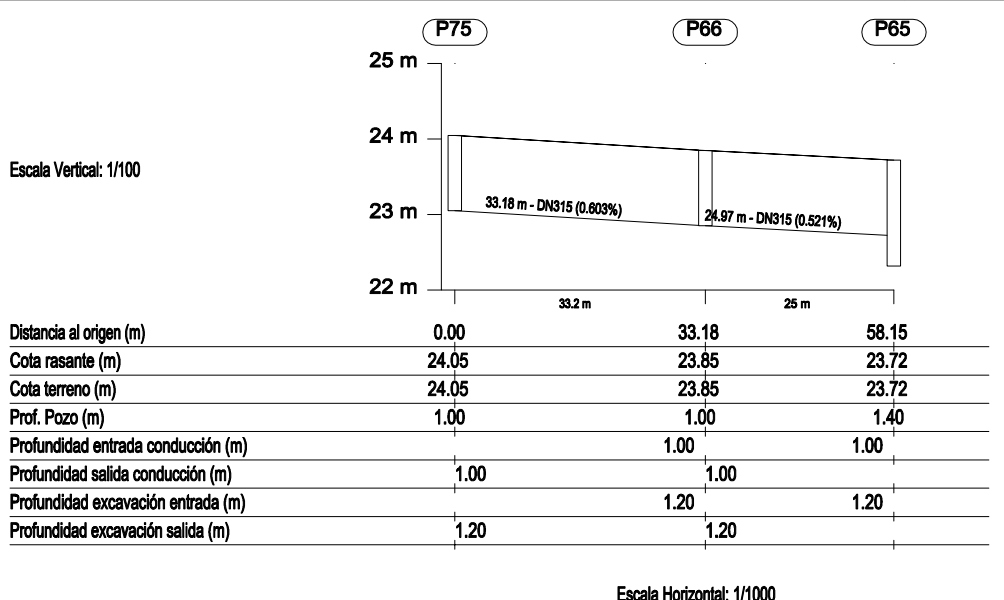
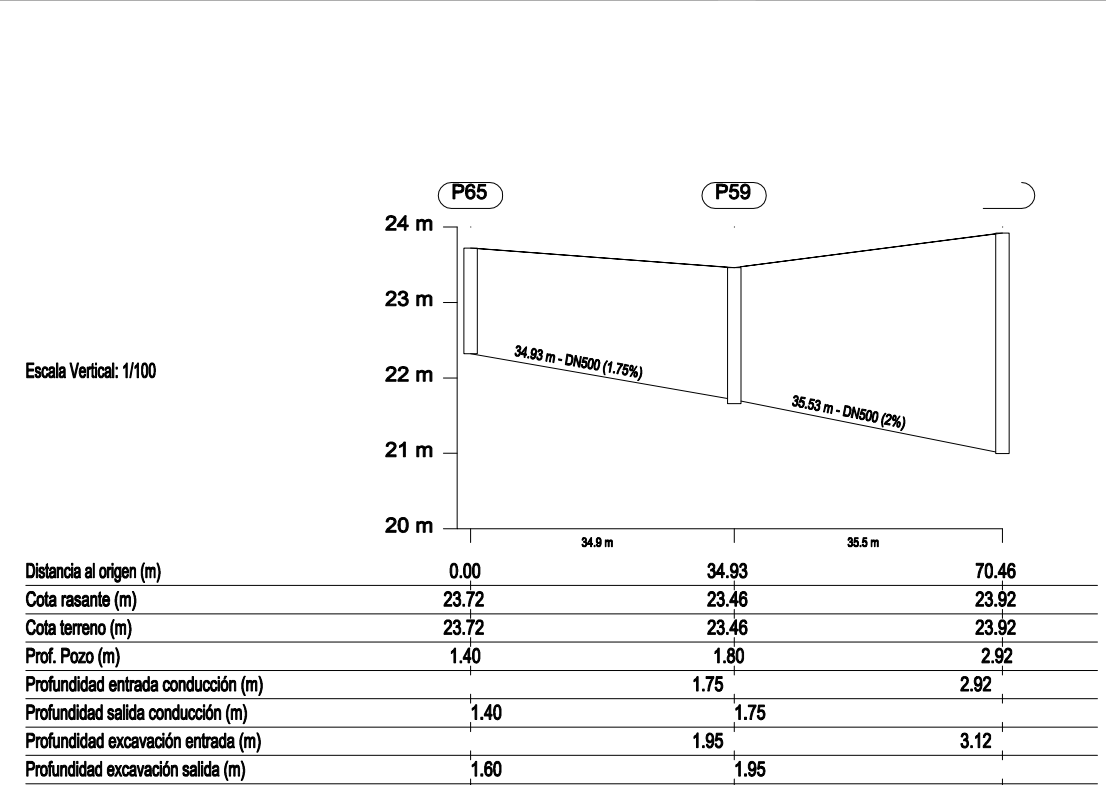


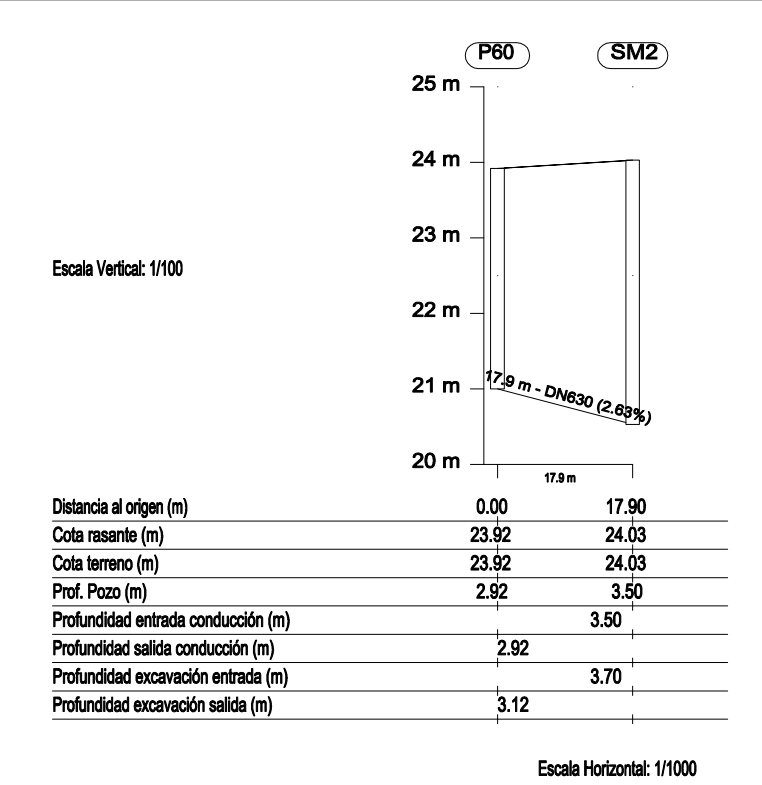

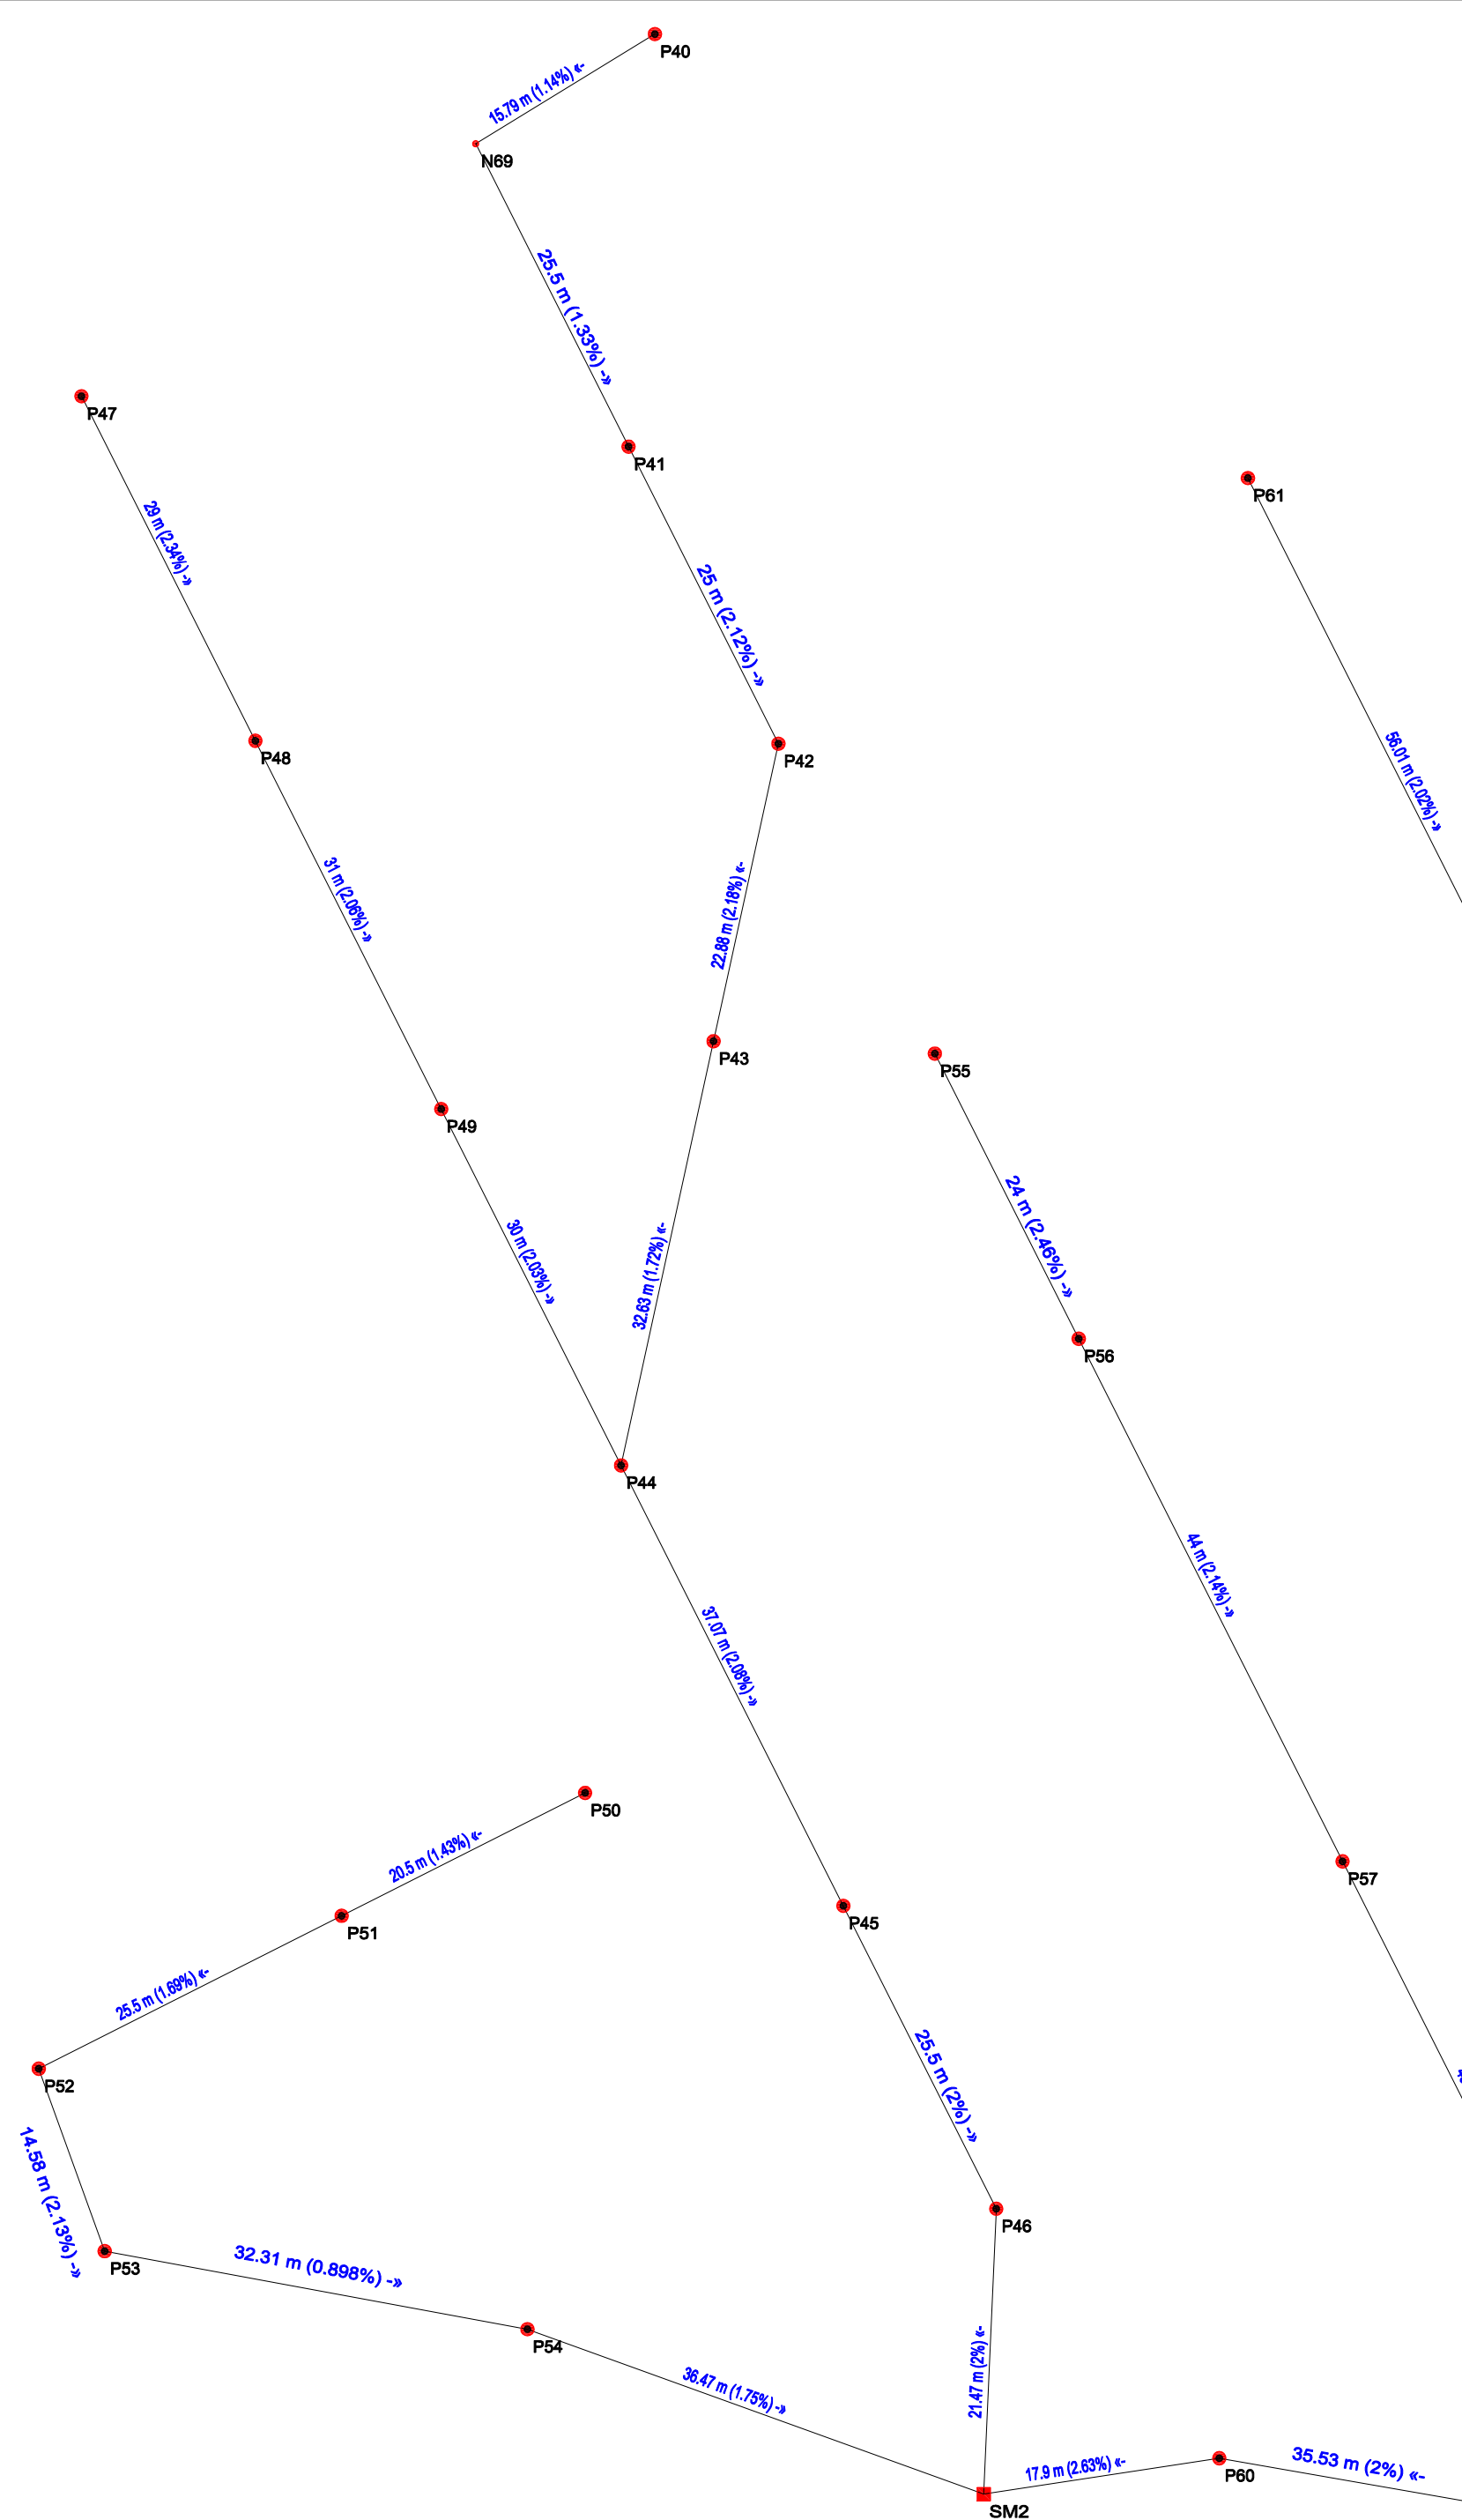

AYUNTAMIENTO DE ESTEPONA

FOMENTO, INFRAESTRUCTURAS Y TURISMO

EXP: _____

FECHA: ABRIL-2013

PLANO Nº: 5.2.3

ESCALA: s/e

DELINEANTE: JOSÉ MENA RUIZ

PROYECTO: PARQUE FERIAL Y DEPORTIVO DE ESTEPONA

Plano de: PERFILES LONGITUDINALES DE LA RED GENERAL DE PLUVIALES

REDACTOR DEL PROYECTO: HÉCTOR RUIZ HIDALGO .I.C.C.P. LORENA MURCIA SÁNCHEZ . ARQUITECTO