

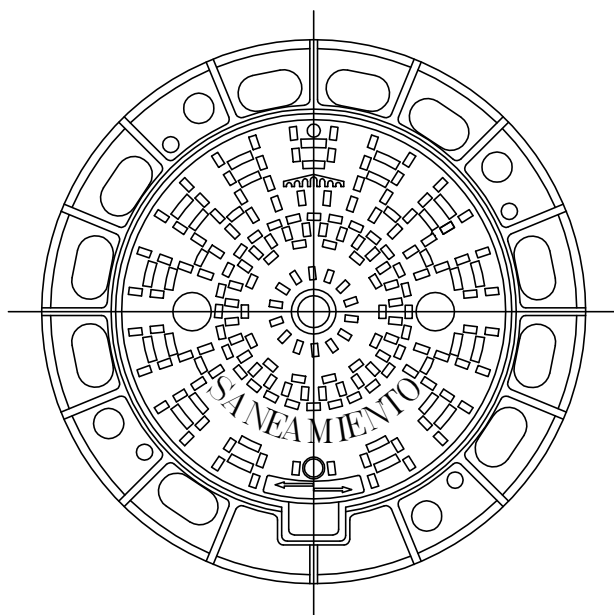


TAPA DE REGISTRO
ESCALA 1/10


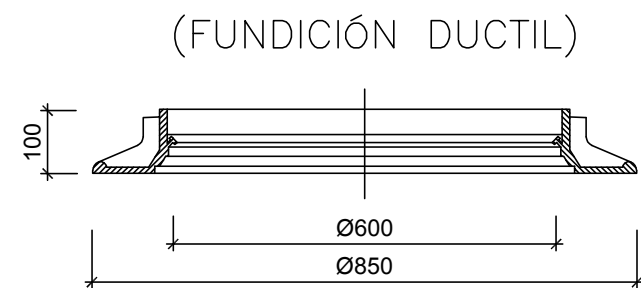


ZANJA TIPO I
SIN ESCALA


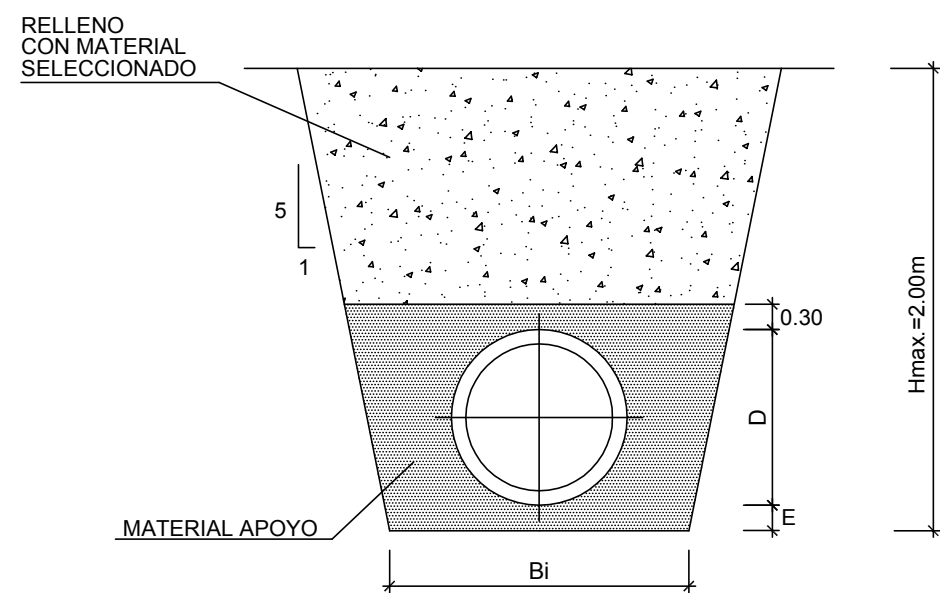


E = MINIMO 0.10 m



ARQUETA DE ACOMETIDA
SANEAMIENTO DE 40x40
ESCALA 1/10

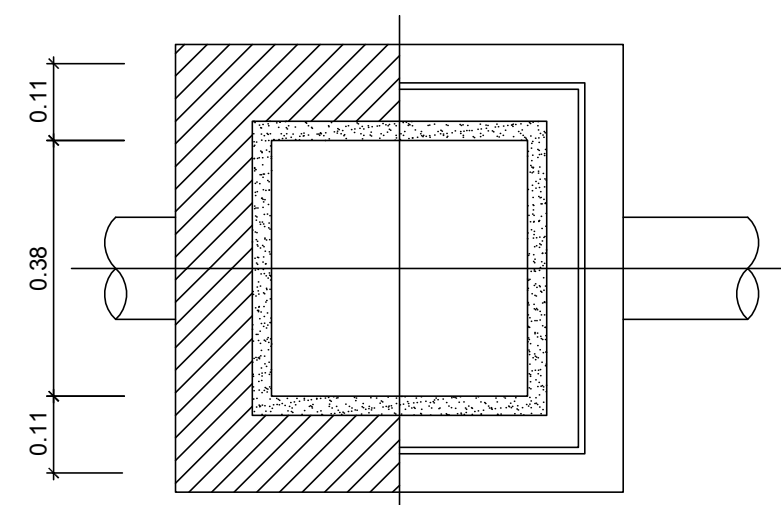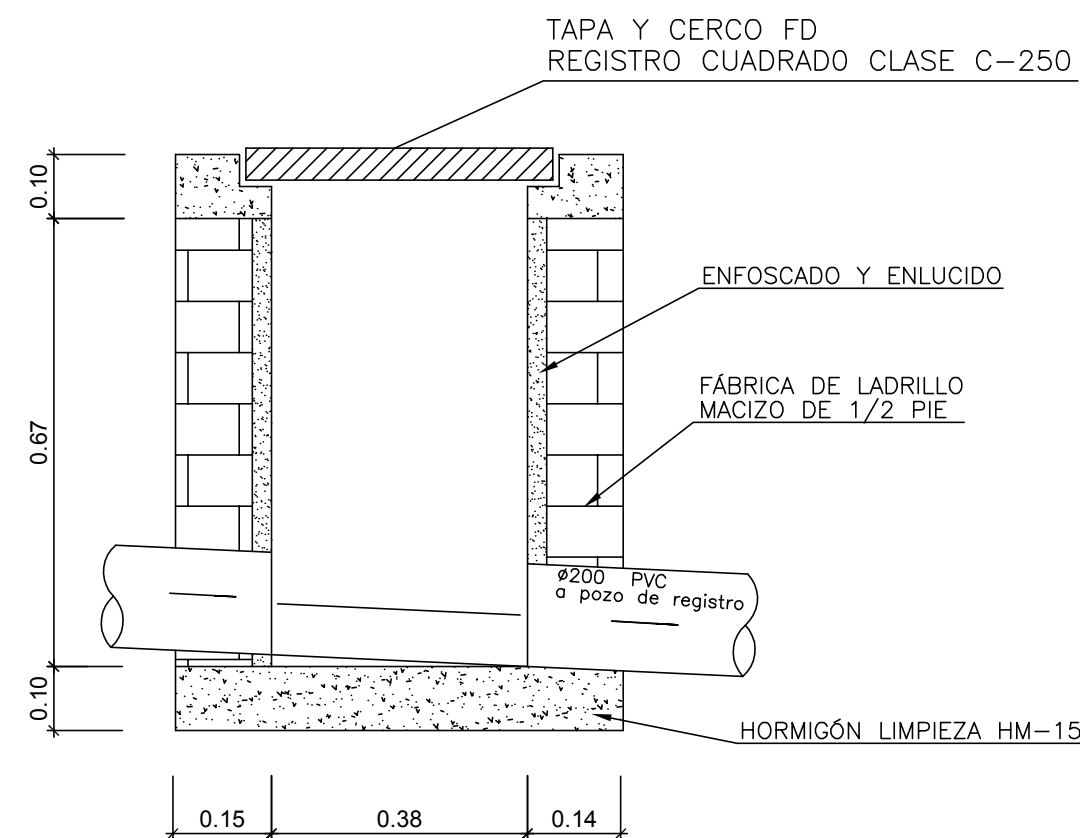

POZO DE REGISTRO
ESCALA 1/20
PARA PROFUNDIDADES > 2.00m

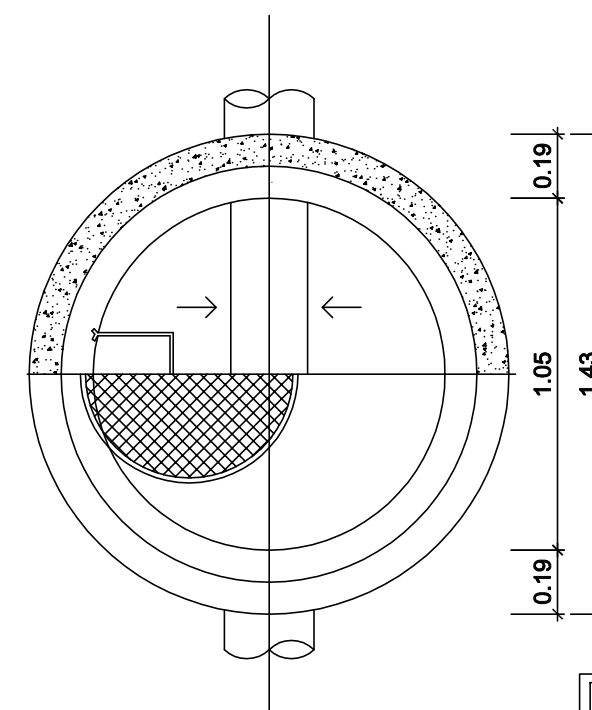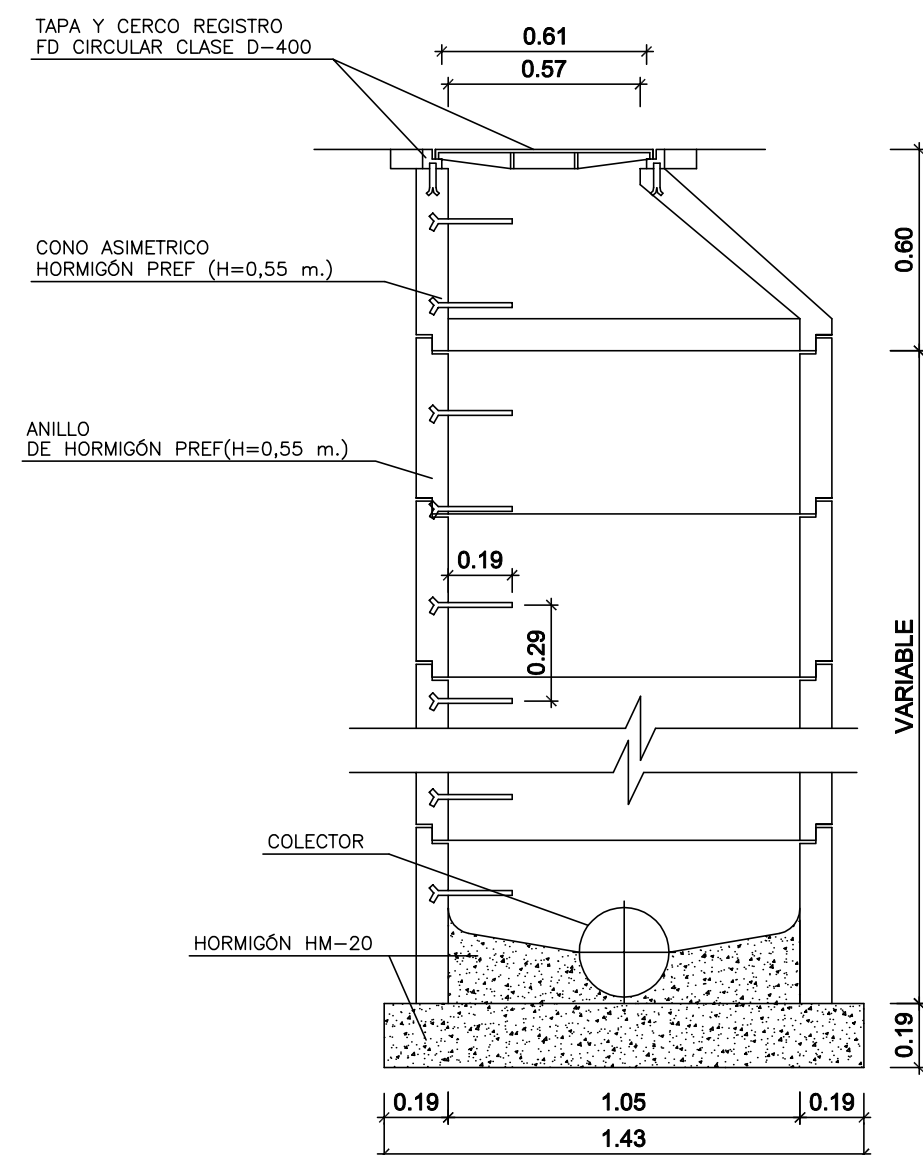

POZO DE REGISTRO
ESCALA 1/20
PARA PROFUNDIDADES < 2.00m

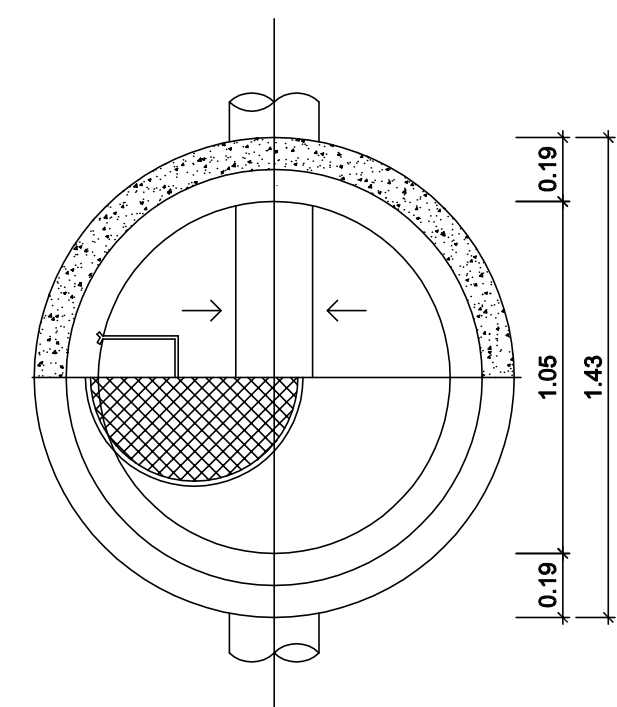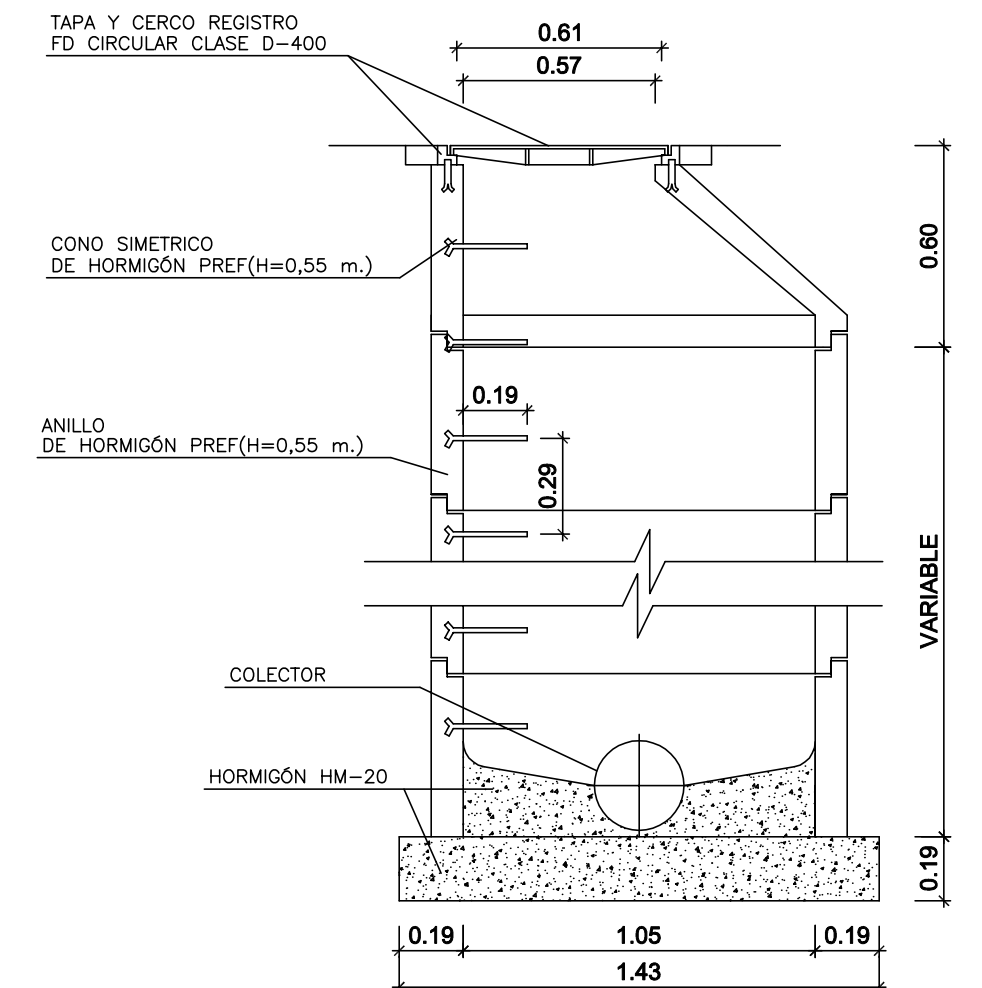

 AYUNTAMIENTO DE ESTEPONA FOMENTO, INFRAESTRUCTURAS Y TURISMO	
PROYECTO :	EXP. _____
PARQUE FERIAL Y DEPORTIVO DE ESTEPONA	FECHA ABRIL-2013
Plano de:	PLANO Nº 5.3.1
DETALLES DE SANEAMIENTO	ESCALA S/E
REDACTOR DEL PROYECTO :	DELINEANTE :
HÉCTOR RUIZ HIDALGO .I.C.C.P. LORENA MURCIA SÁNCHEZ . ARQUITECTO	JOSÉ MENA RUIZ