

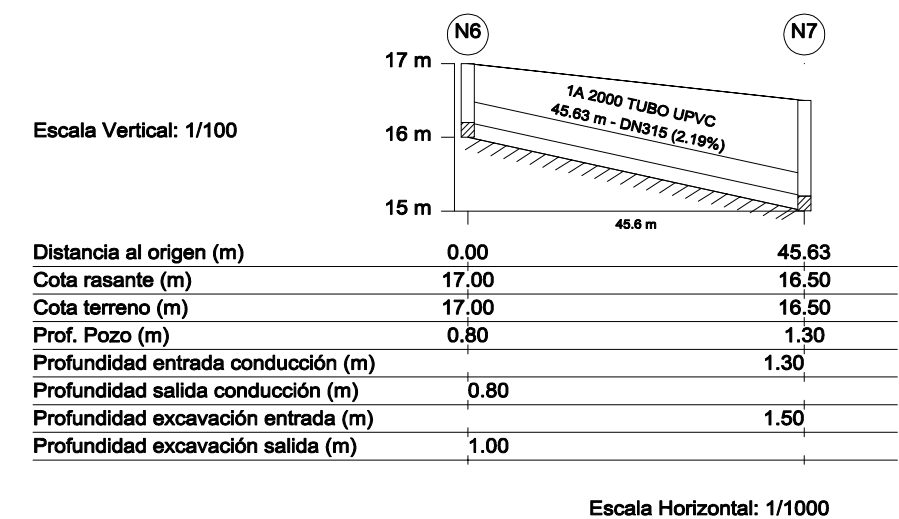
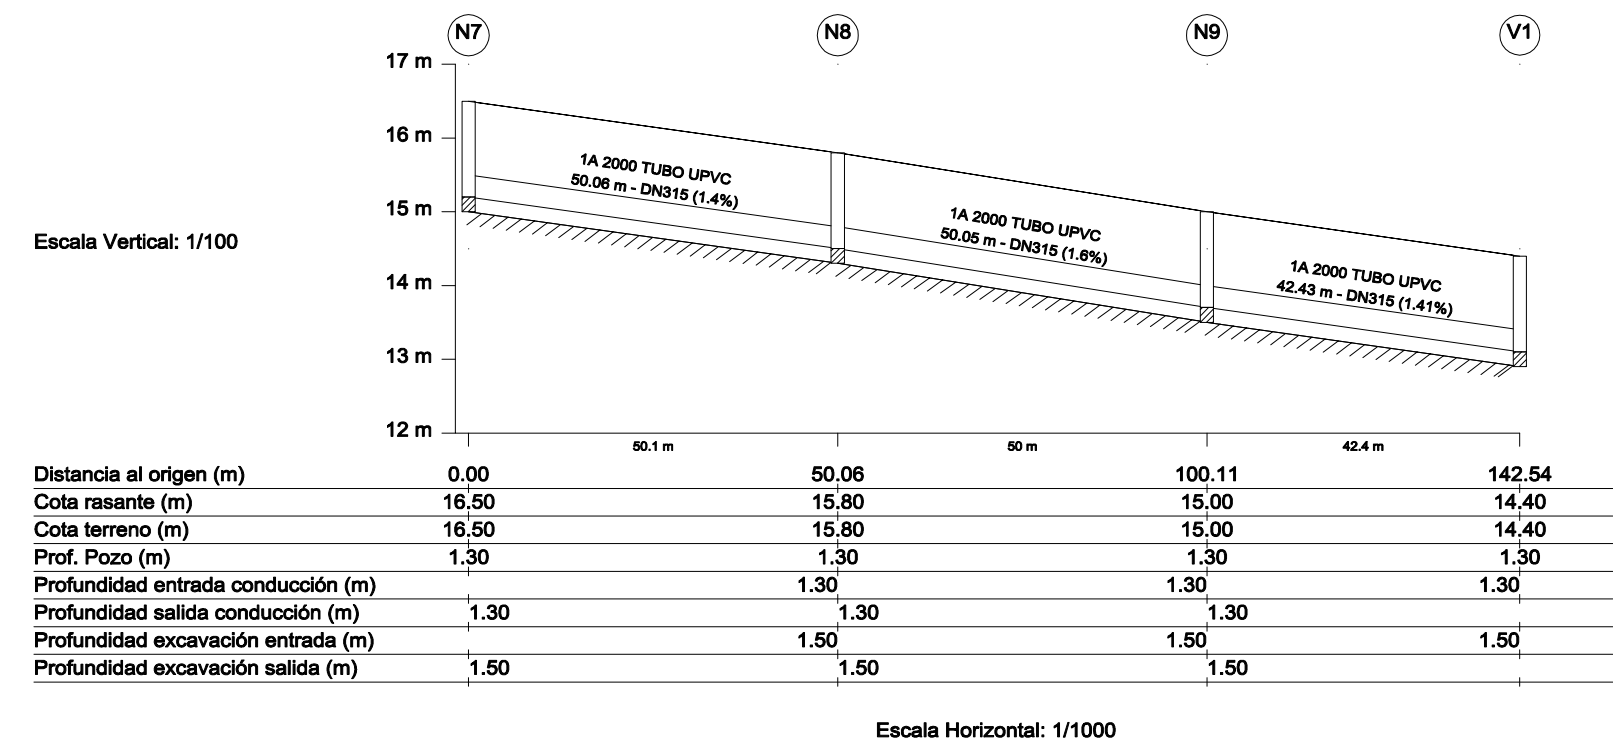


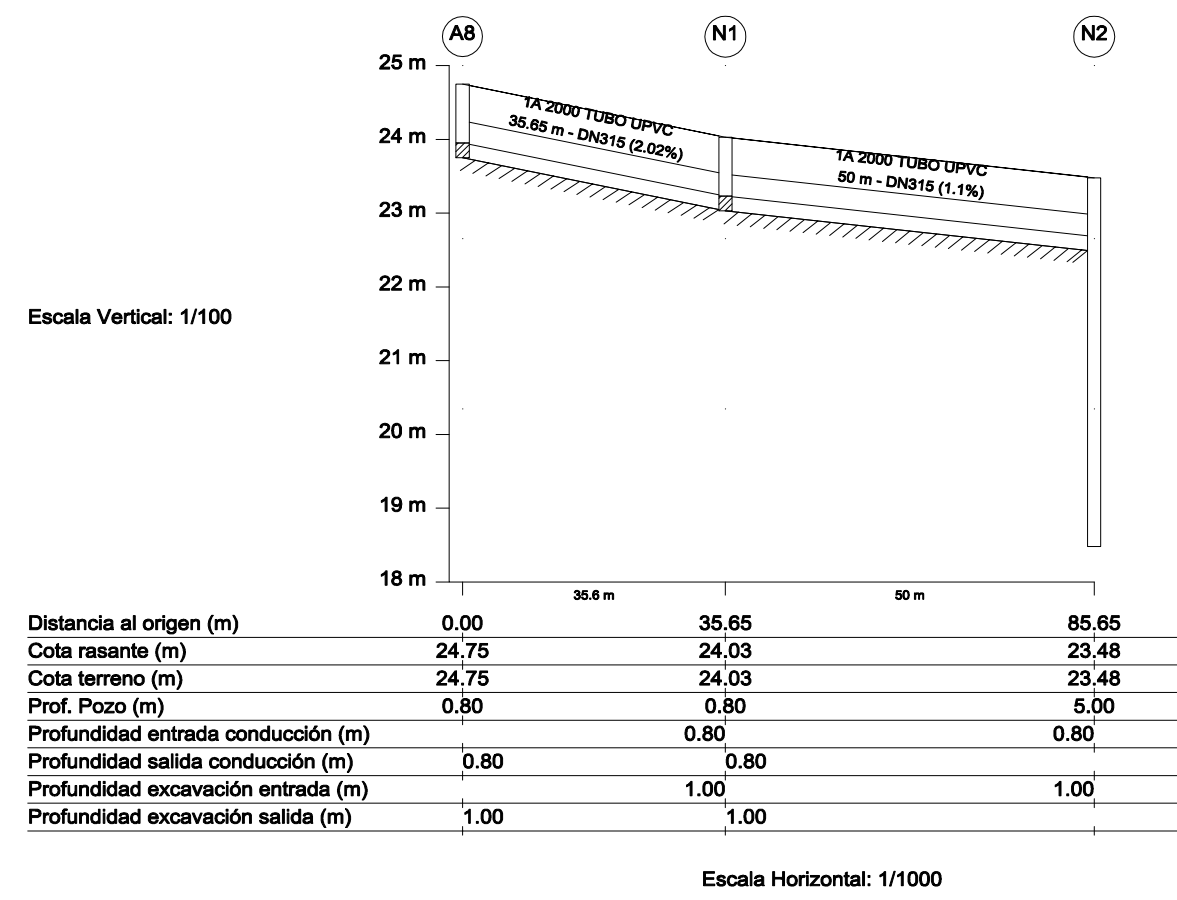

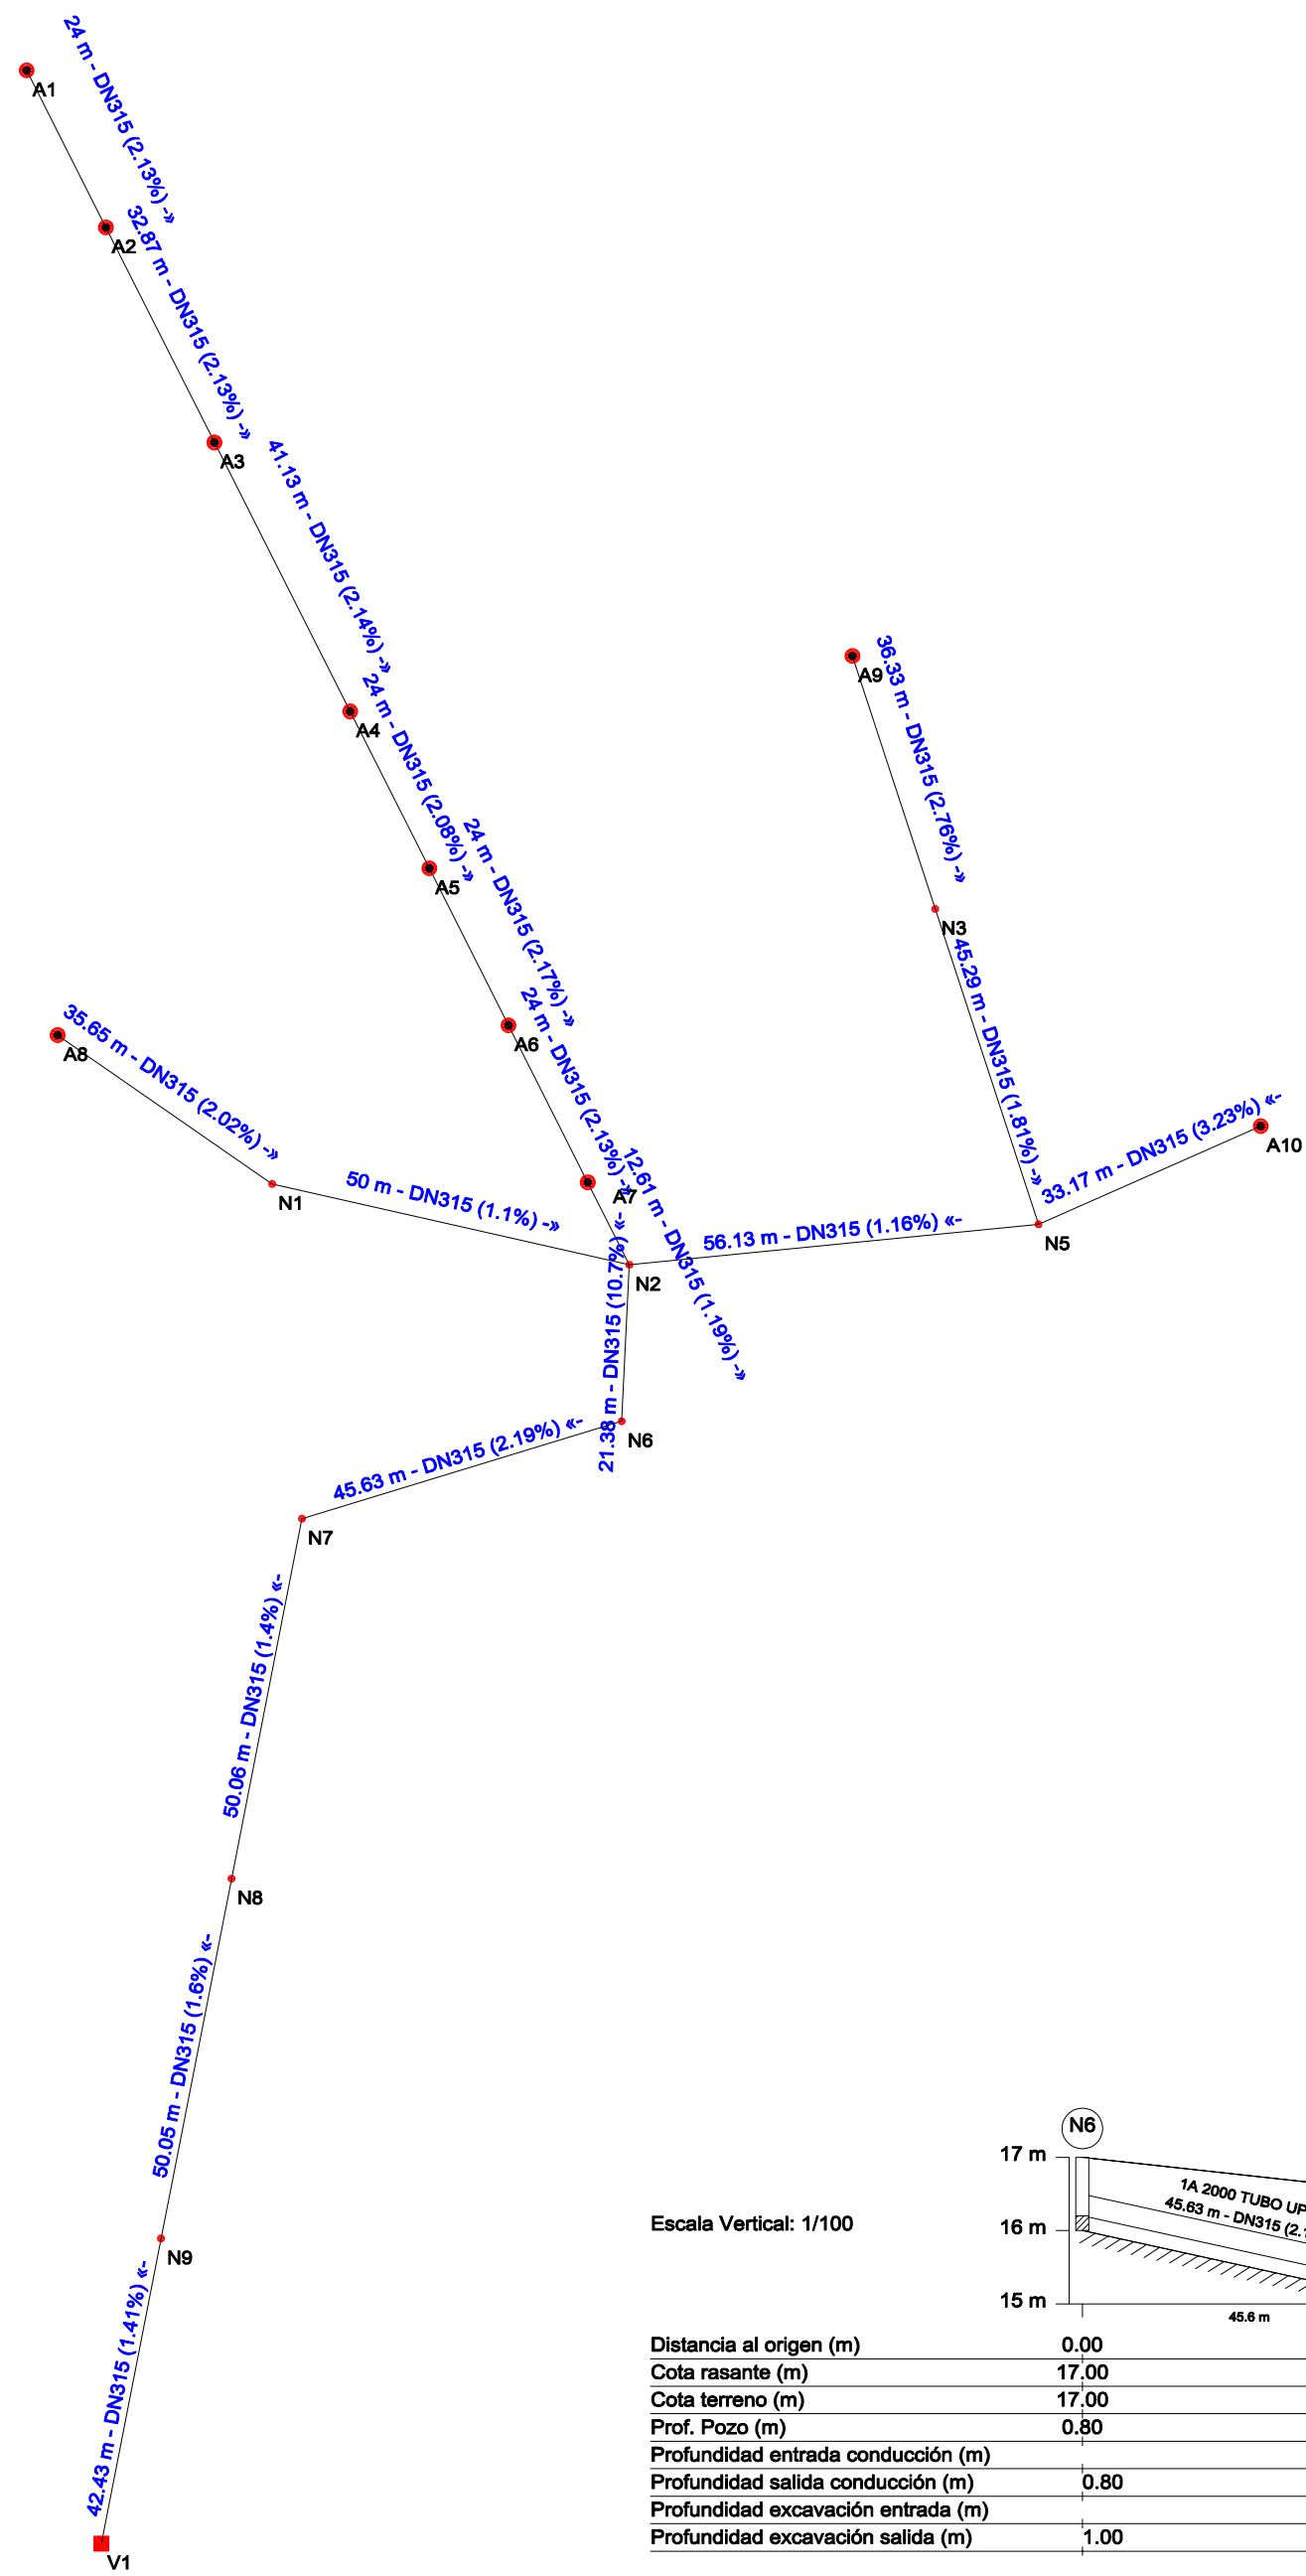

AYUNTAMIENTO DE ESTEPONA

FOMENTO, INFRAESTRUCTURAS Y TURISMO

PROYECTO :

PARQUE FERIAL Y DEPORTIVO DE ESTEPONA

Plano de:

PERFILES LONGITUDINALES DE DE LA RED GENERAL DE FECALES

REDACTOR DEL PROYECTO :

HÉCTOR RUIZ HIDALGO .I.C.C.P.
LORENA MURCIA SÁNCHEZ . ARQUITECTO

EXP.	_____
FECHA	ABRIL-2013
PLANO Nº	5.4.1
ESCALA	1/1.000
DELINEANTE :	JOSÉ MENA RUIZ