
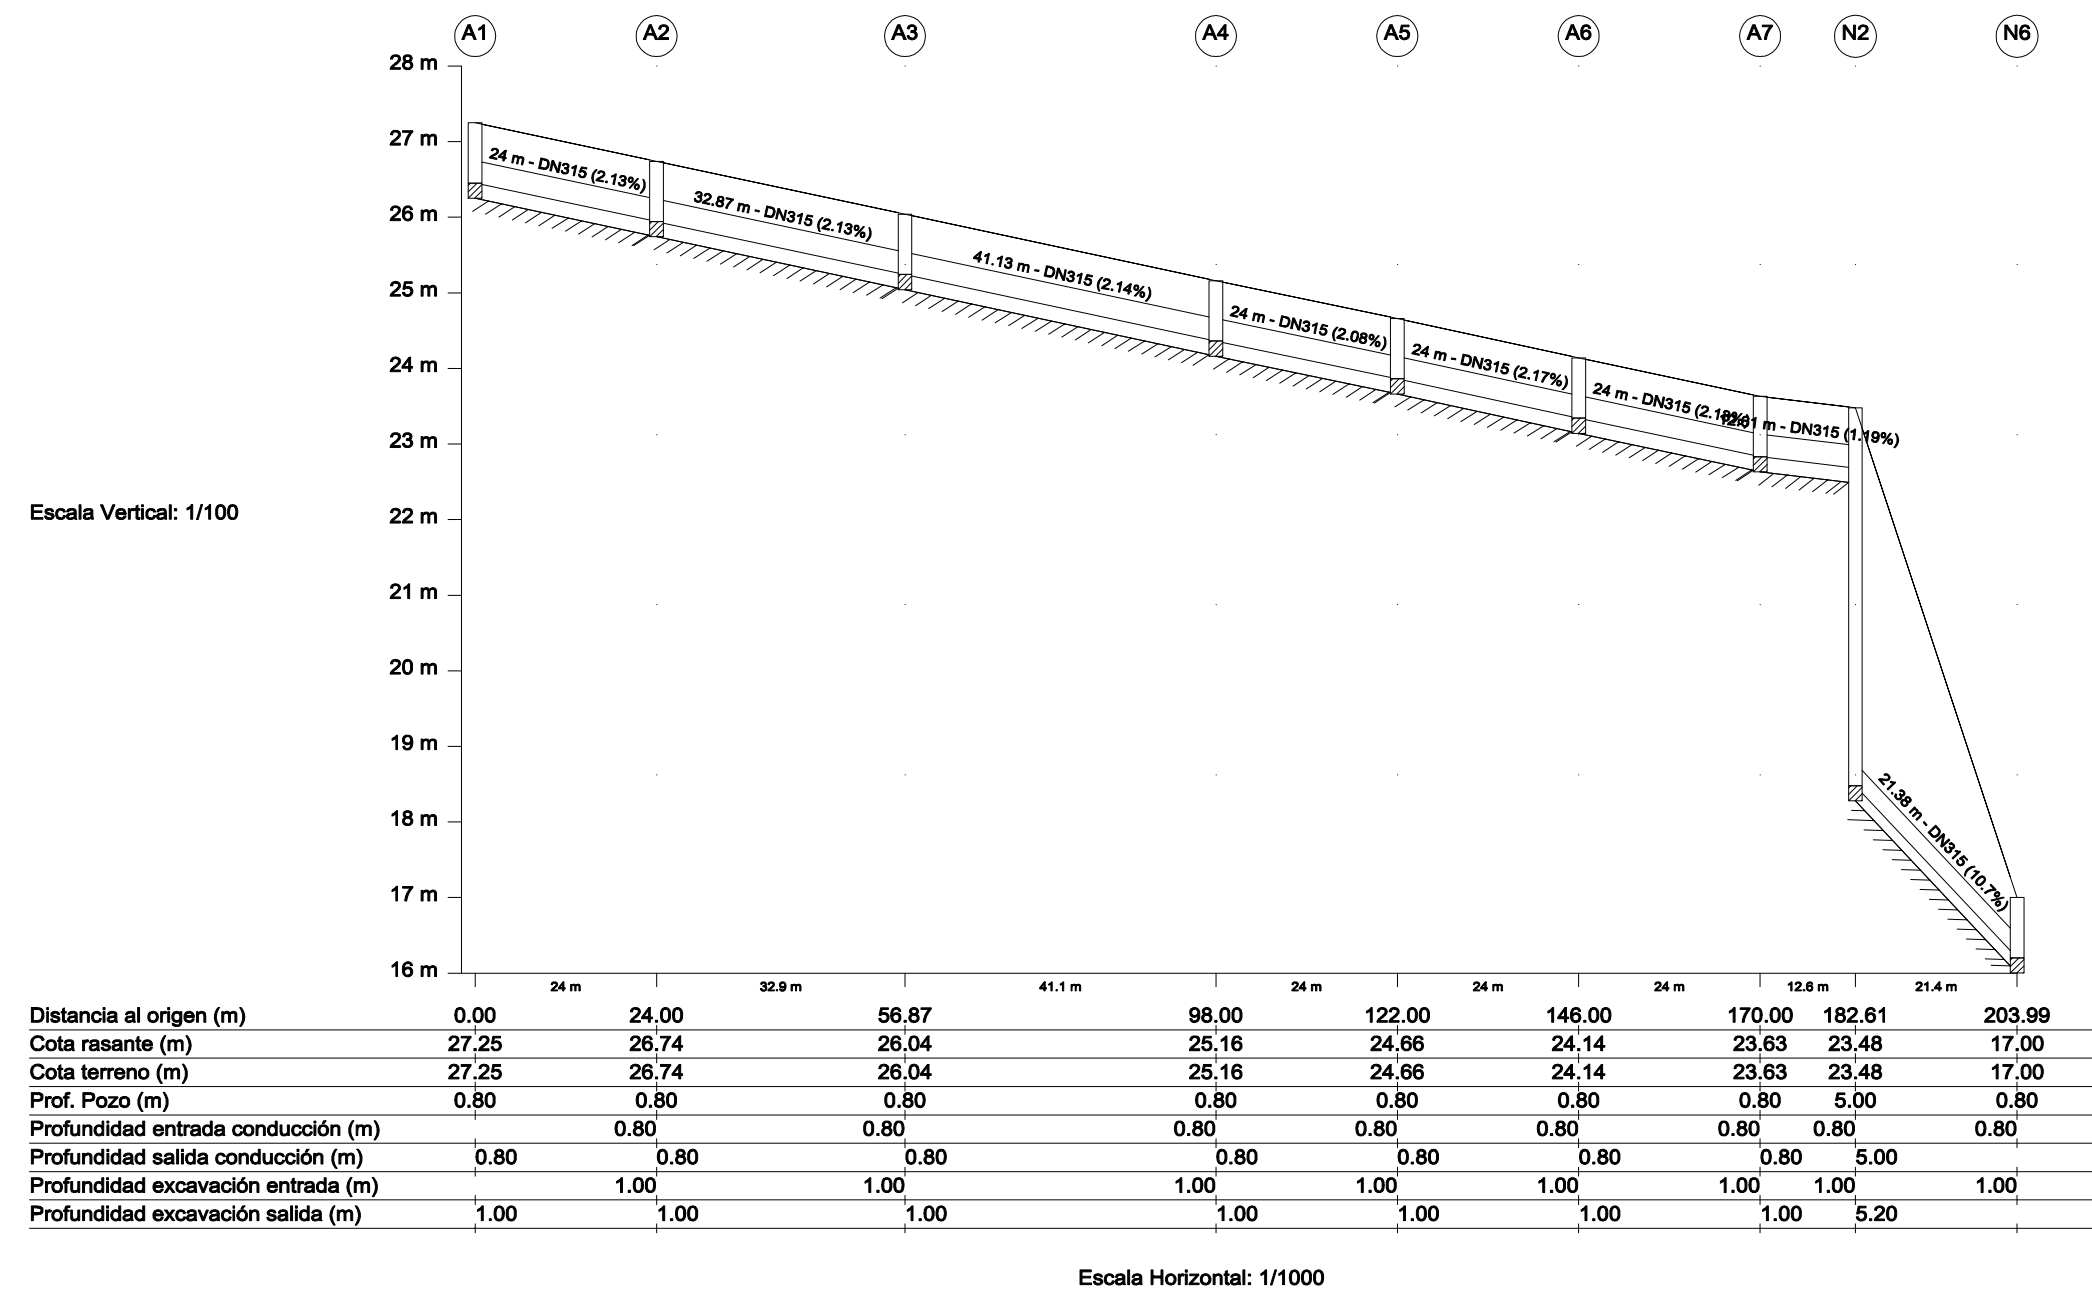
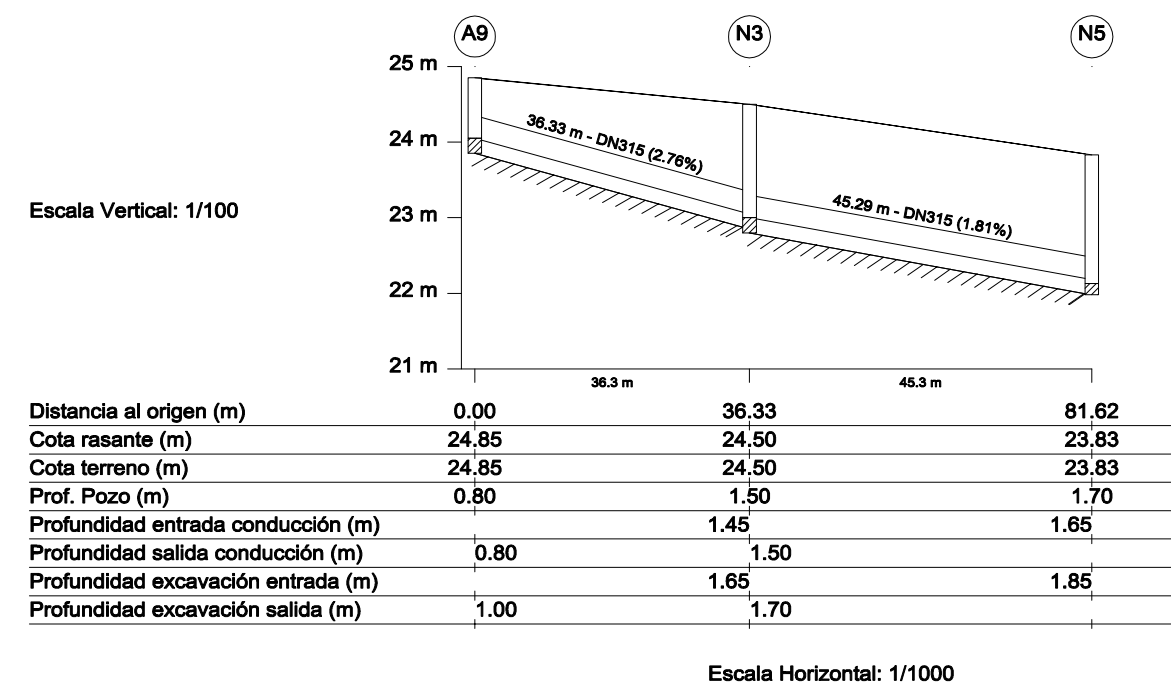


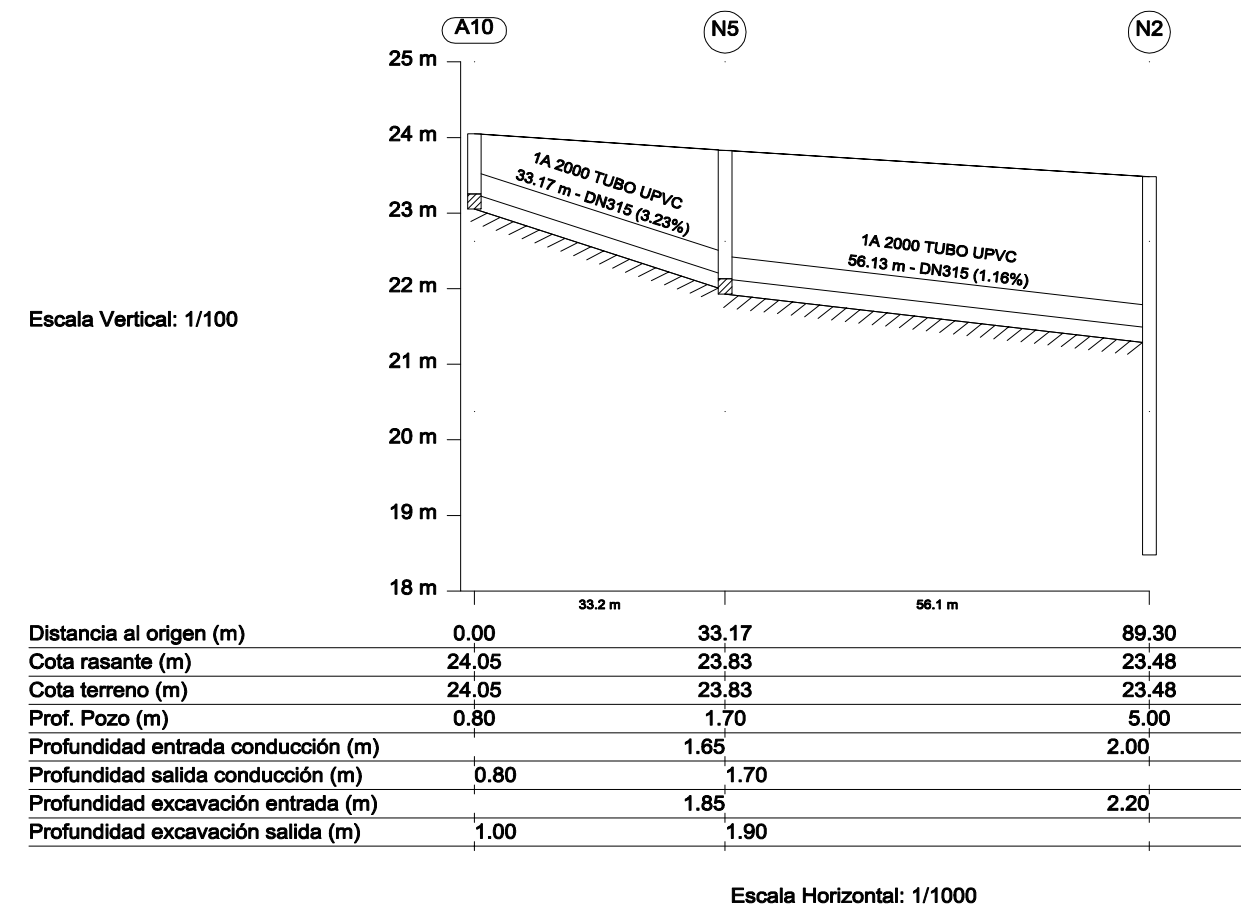

AYUNTAMIENTO DE ESTEPONA

FOMENTO, INFRAESTRUCTURAS Y TURISMO

PROYECTO :
PARQUE FERIAL Y DEPORTIVO DE ESTEPONA

Plano de:
**PERFILES LONGITUDINALES
DE LA RED GENERAL DE FECALES**

REDACTOR DEL PROYECTO :
HÉCTOR RUIZ HIDALGO .I.C.C.P.
LORENA MURCIA SÁNCHEZ . ARQUITECTO

EXP. _____
FECHA ABRIL-2013
PLANO Nº **5.4.2**
ESCALA 1/1.000
DELINEANTE :
JOSÉ MENA RUIZ