



ARQUETA PARA
HIDRANTE
ESCALA 1/20

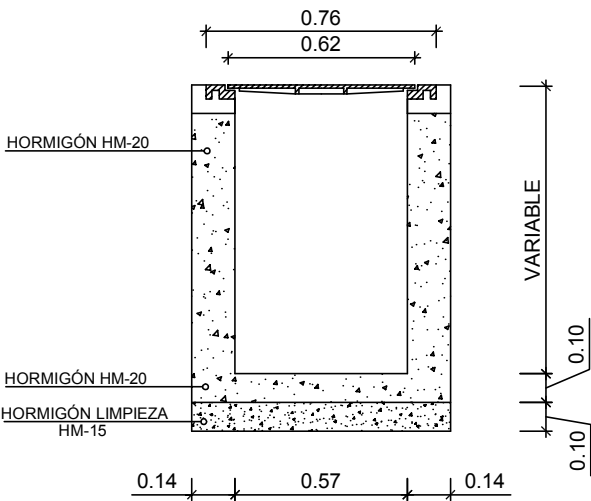


SECCIÓN A-A

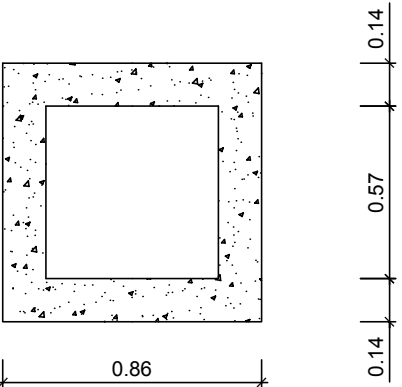


PLANTA

ARQUETA PARA
VENTOSA
ESCALA 1/20

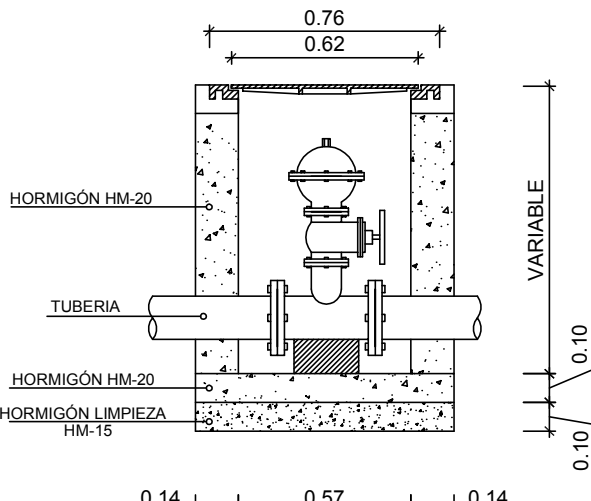


SECCIÓN A-A

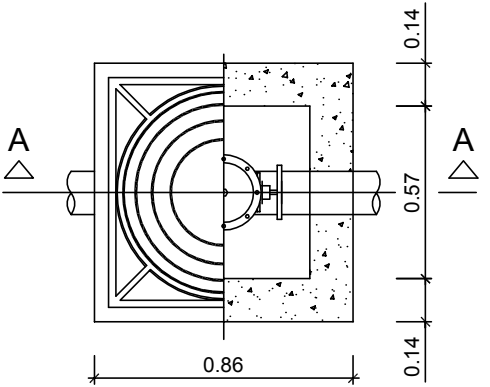


PLANTA

ARQUETA PARA
DESAGÜE
ESCALA 1/20


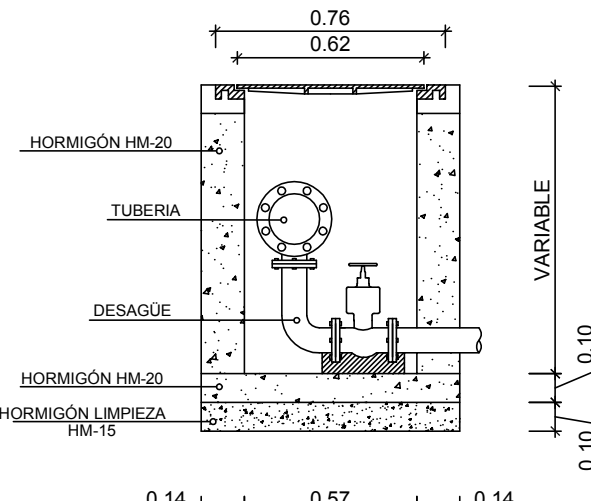


SECCIÓN A-A

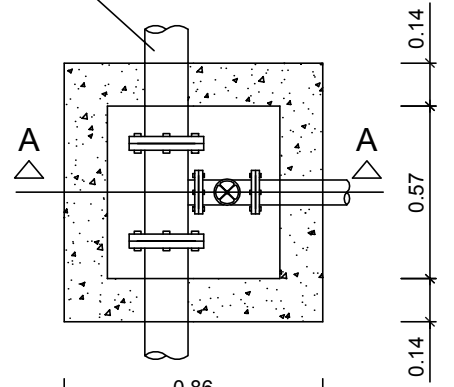


PLANTA

ARQUETA PARA
VALVULA DE COMPUERTA
ESCALA 1/20

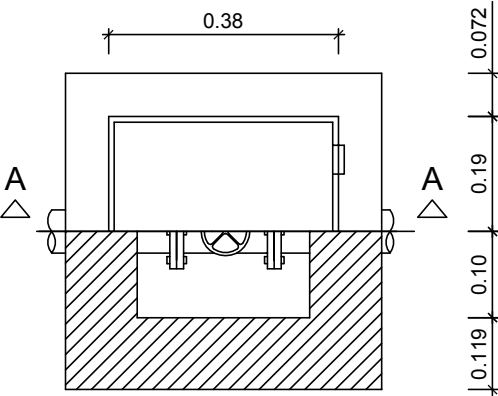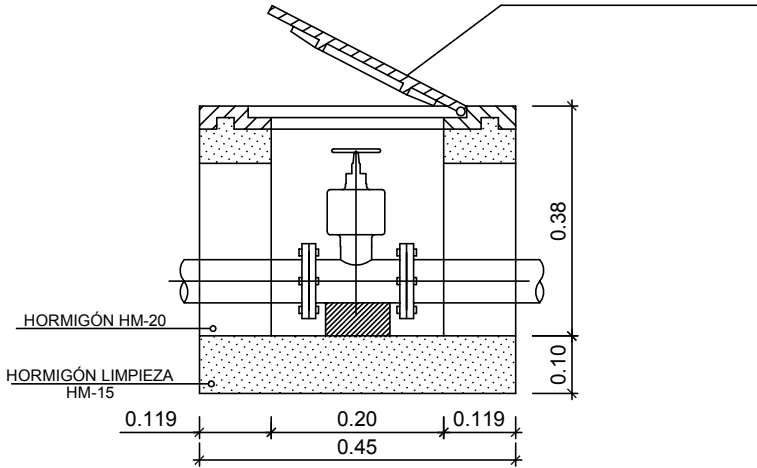


TAPA REGISTRO CIRCULAR FD
CLASE D-400 (EN-124)
COTAS EN mm



ACCESO A LLAVE DE ACOMETIDAS
ESCALA 1/10

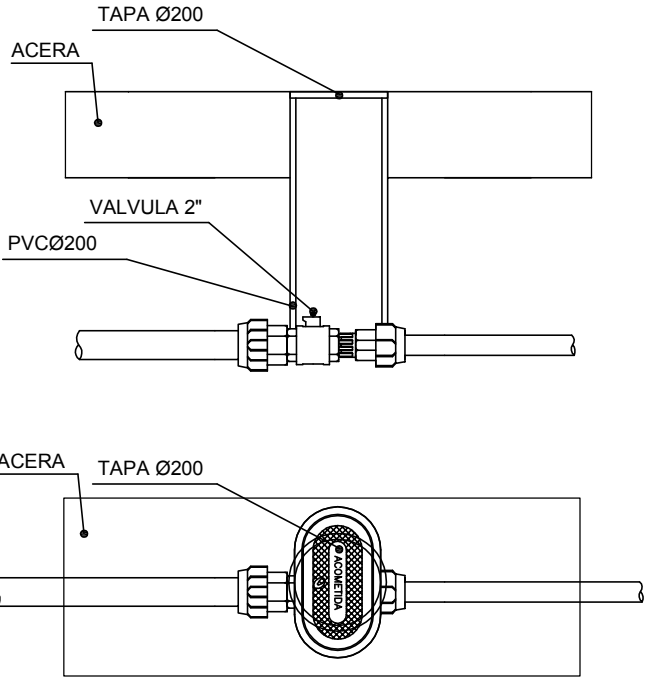


DETALLE TAPA FUNDICIÓN
ESCALA 1/5

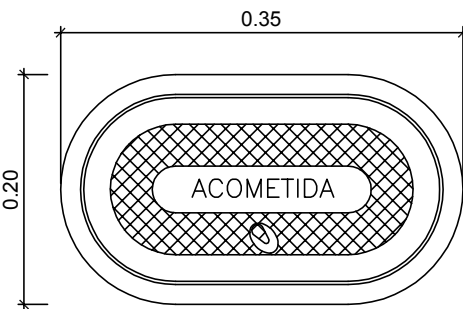



HIDRANTE "TIPO BARCELONA"

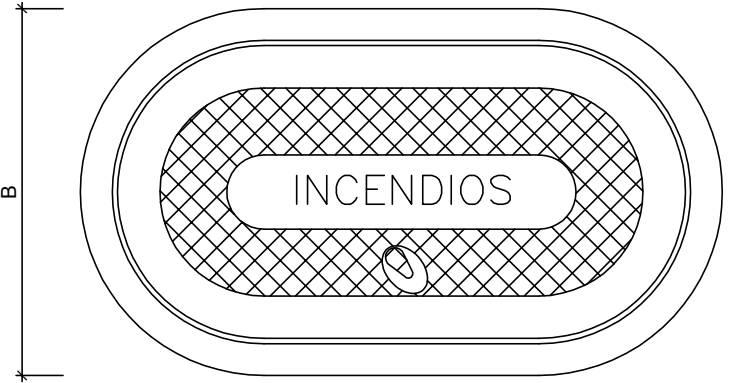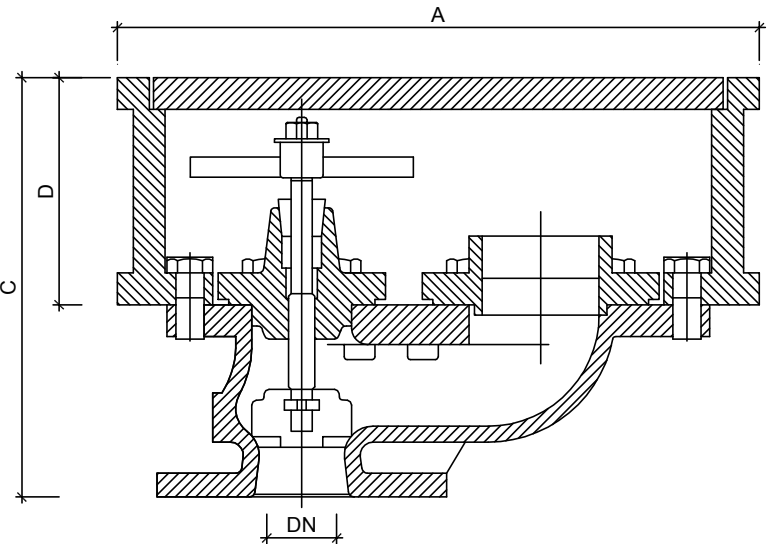

ACOMETIDA INDIVIDUAL
ESCALA 1/5
Cotas en mm

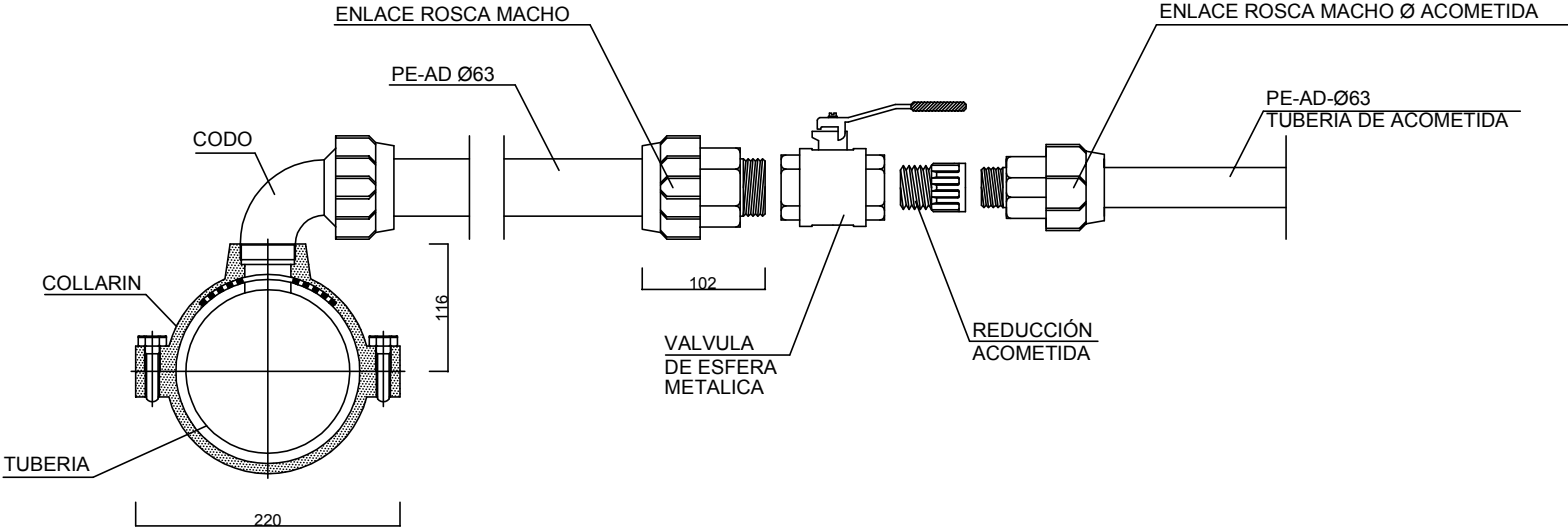

CUADRO DE CARACTERISTICAS SEGUN EHE						
ELEMENTO	LOCALIZACIÓN	ESPECIFICACIONES DEL ELEMENTO	NIVEL DE CONTROL	COEFICIENTE PONDERACIÓN		
HORMIGÓN	ARQUETA Y POZOS REG	HM/20/P/20/IIIa	NORMAL	1,5		
EJECUCIÓN	ARQUETA Y POZOS REG		NORMAL			1,6

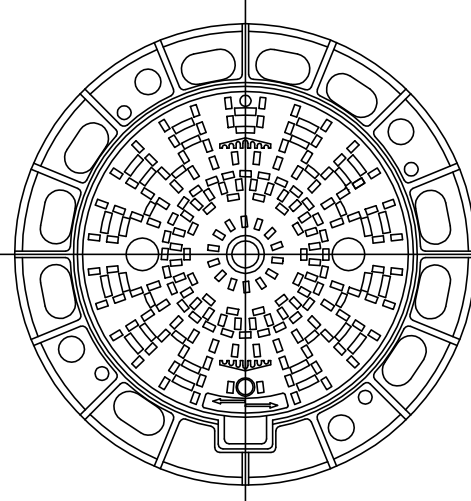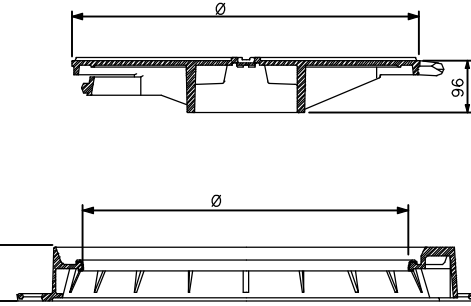

DN	A	B	C	D	E(1)	E(2)
80	385	250	345	195	318	362
100	420	250	360	210	345	398



AYUNTAMIENTO DE ESTEPONA
FOMENTO, INFRAESTRUCTURAS Y TURISMO

PROYECTO :
PARQUE FERIAL Y DEPORTIVO DE ESTEPONA
Plano de:
DETALLES AGUA POTABLE, RIEGO e INCENDIO

REDACTOR DEL PROYECTO :
HÉCTOR RUIZ HIDALGO .I.C.C.P.
LORENA MURCIA SÁNCHEZ . ARQUITECTO

EXP. _____
FECHA ABRIL-2013
PLANO Nº 6.1.1
ESCALA S/E
DELINEANTE :
JOSÉ MENA RUIZ