
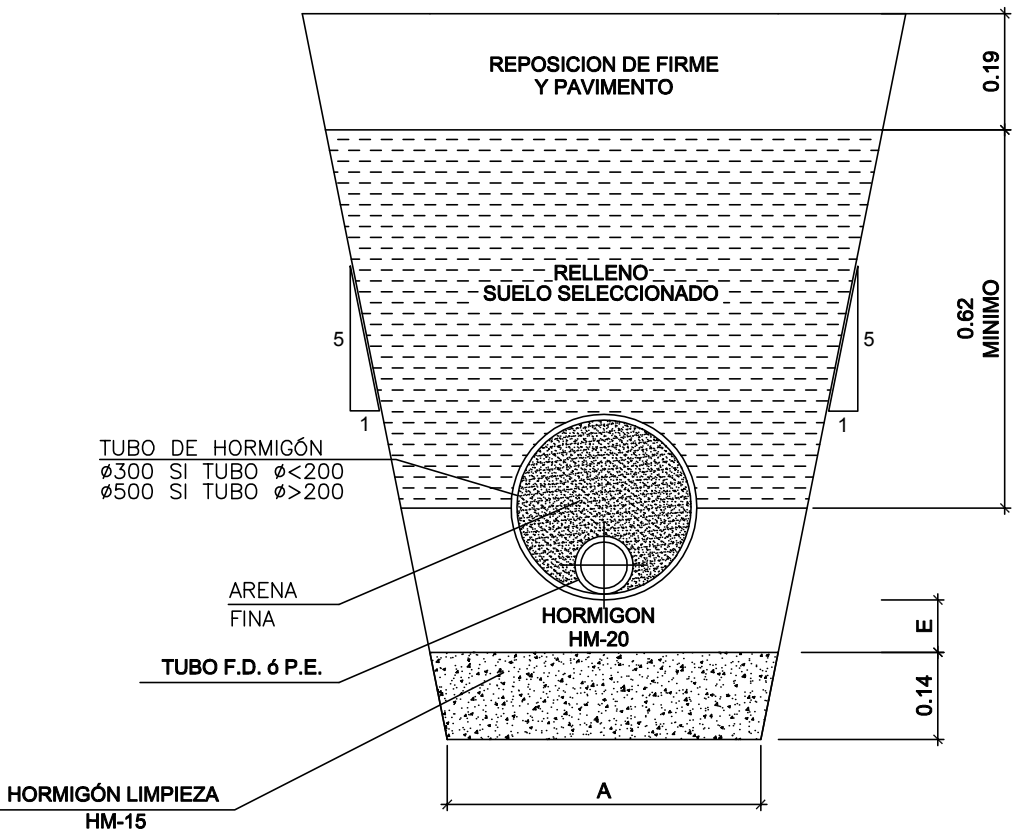


CANALIZACIÓN ABASTECIMIENTO
ESCALA 1/10


NORMAL

REFUERZO EN CRUCE DE CALZADA

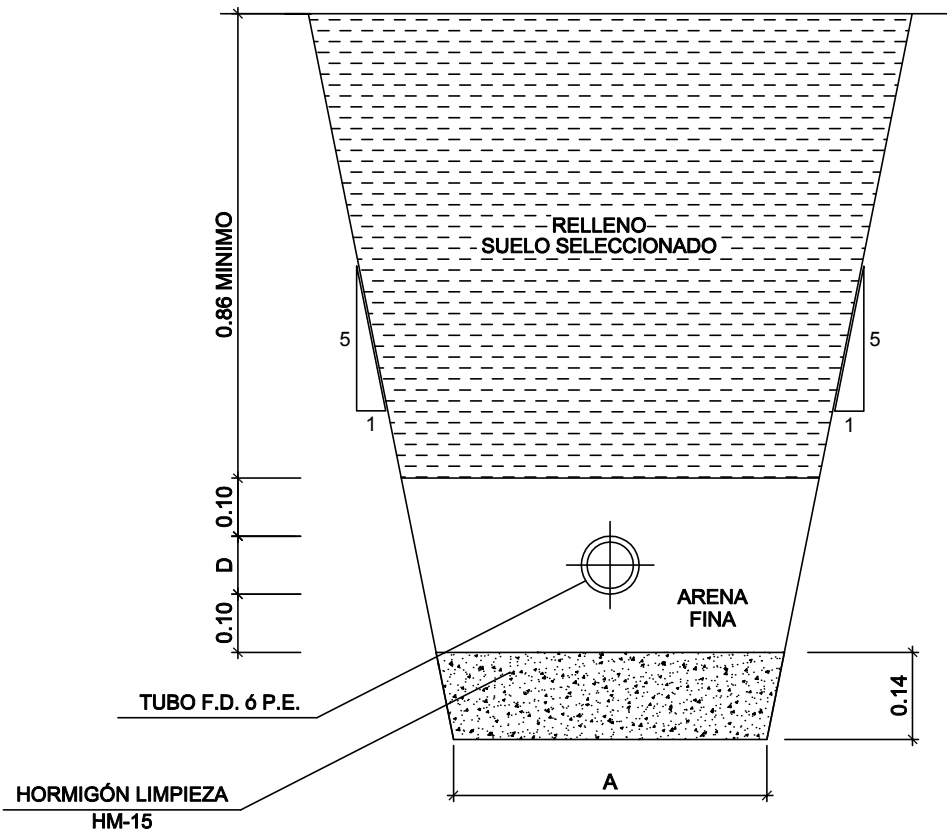

TIPO TUBERIA	D (mm)	A (m)
POLIETILENO	80	0.60
FUNDICIÓN DUCTIL	100	0.60
FUNDICIÓN DUCTIL	125	0.70
FUNDICIÓN DUCTIL	150	0.70
FUNDICIÓN DUCTIL	200	0.80
FUNDICIÓN DUCTIL	250	0.80


NOTA: COMPACTACIÓN EN RELLENO DE MATERIAL SELECCIONADO
100 % PROCTOR NORMAL
E= 0.10 m MINIMO

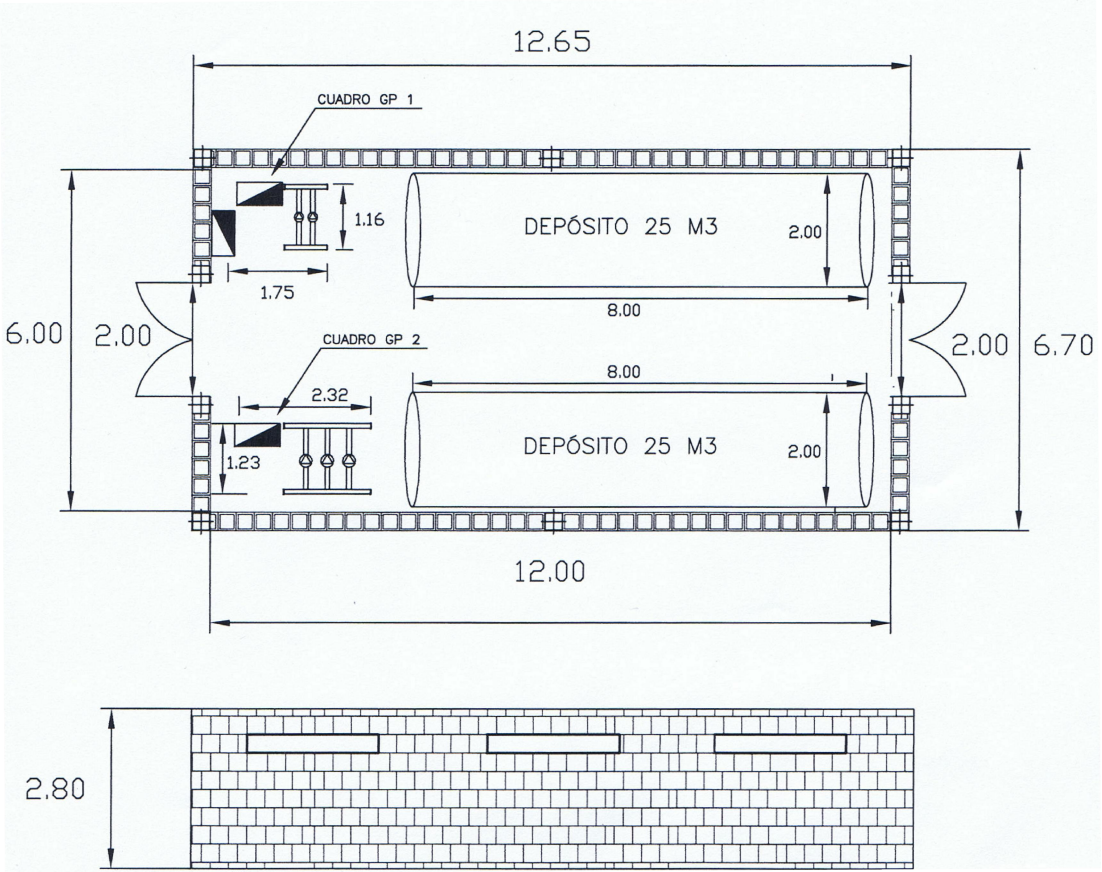

DETALLE DE ESTACIÓN DE BOMBEO

ANCLAJES DE TUBERIAS
ESCALA 1/20


EN CODO DE 45°

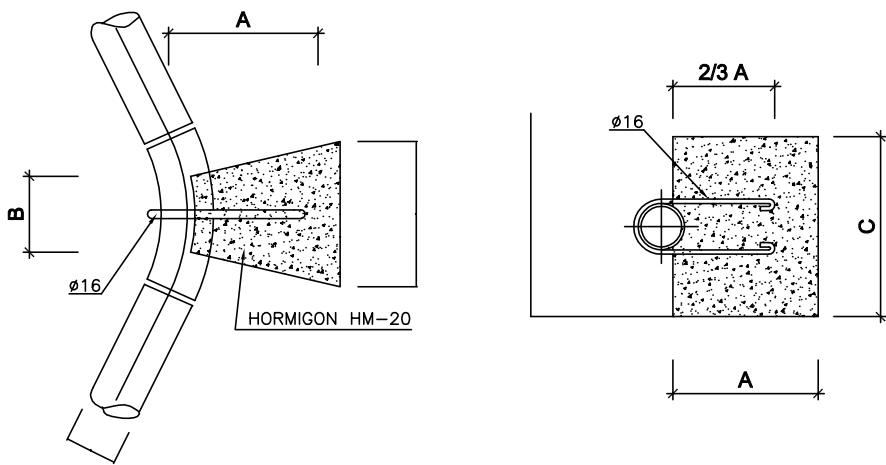

	A	B	C
D > 200	0.50	0.25	0.60
D < 200	0.30	0.15	0.40


CUADRO DE CARACTERISTICAS SEGUN EHE						
ELEMENTO	LOCALIZACIÓN	ESPECIFICACIONES DEL ELEMENTO	NIVEL DE CONTROL	COEFICIENTE PONDERACION		
HORMIGÓN	ARQUETA Y POZOS REG	HA/25/P/20/IIa	NORMAL	1.5	1.5	1.5
		HM/20/P/20/I	NORMAL	1.5	1.5	1.5
ACERO	ARQUETA Y POZOS REG	B 500 S	NORMAL	1.15	1.15	1.15
EJECUCIÓN	ARQUETA Y POZOS REG		NORMAL	1.6	1.6	1.6

REDUCCIÓN
ESCALA 1/20


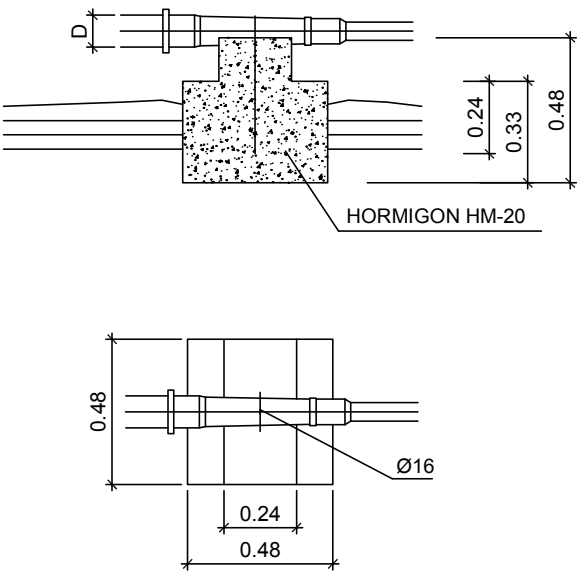


BOCA DE RIEGO

EN CODO DE 90°

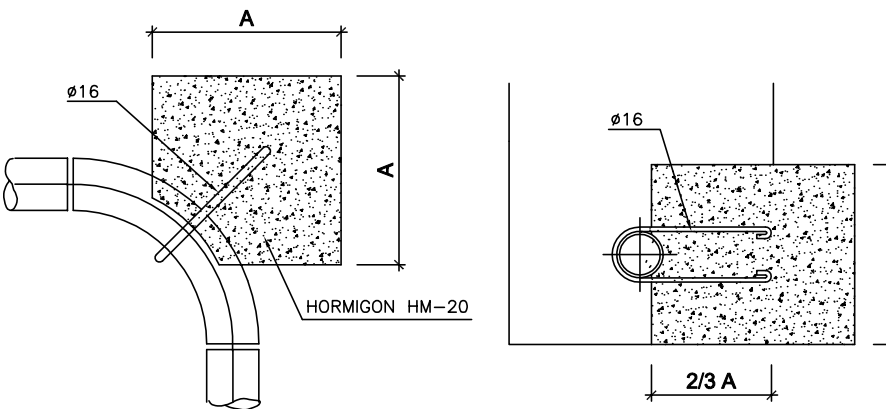


	A	B
D > 200	0.65	0.60
D < 200	0.50	0.40

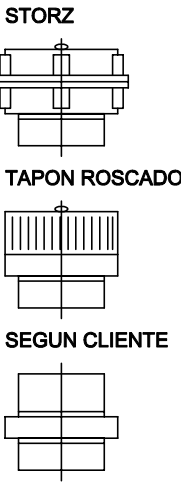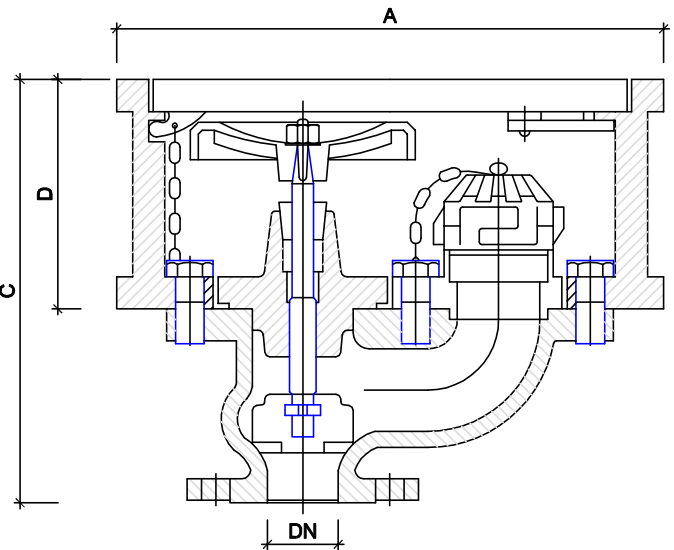


DN	A	B	C	D
40	310	210	240	130
65	330	210	270	150
80	385	250	335	185
100	420	250	350	200

PARA DERIVACIONES EN T

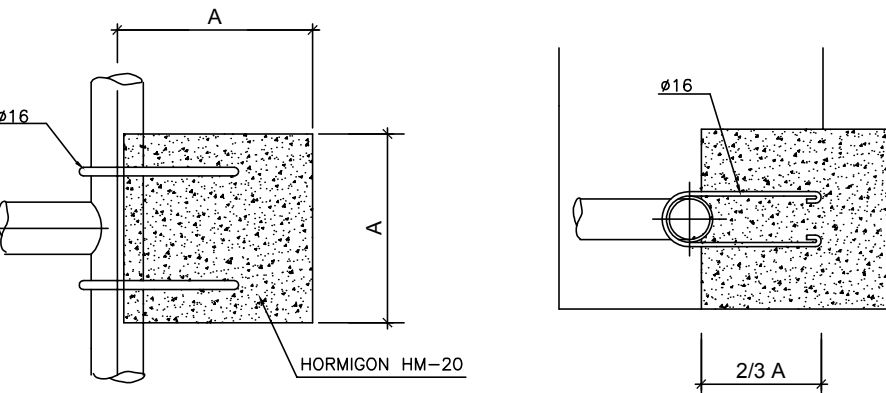

	A	B
D > 200	0.65	0.60
D < 200	0.50	0.40

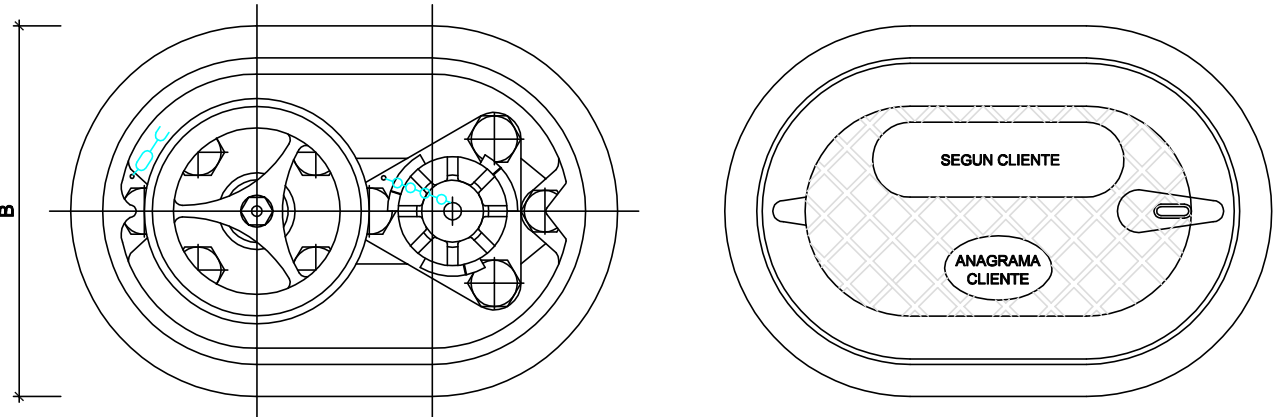

AYUNTAMIENTO DE ESTEPONA
FOMENTO, INFRAESTRUCTURAS Y TURISMO

PROYECTO :
PARQUE FERIAL Y DEPORTIVO DE ESTEPONA

Plano de:
DETALLES AGUA POTABLE, RIEGO e INCENDIO

REDACTOR DEL PROYECTO :
HÉCTOR RUIZ HIDALGO .I.C.C.P.
LORENA MURCIA SÁNCHEZ . ARQUITECTO

EXP. _____
FECHA ABRIL-2013
PLANO Nº 6.1.2
ESCALA S/E
DELINEANTE :
JOSÉ MENA RUIZ