




Columna  
CRA/T-90 TRA\_60

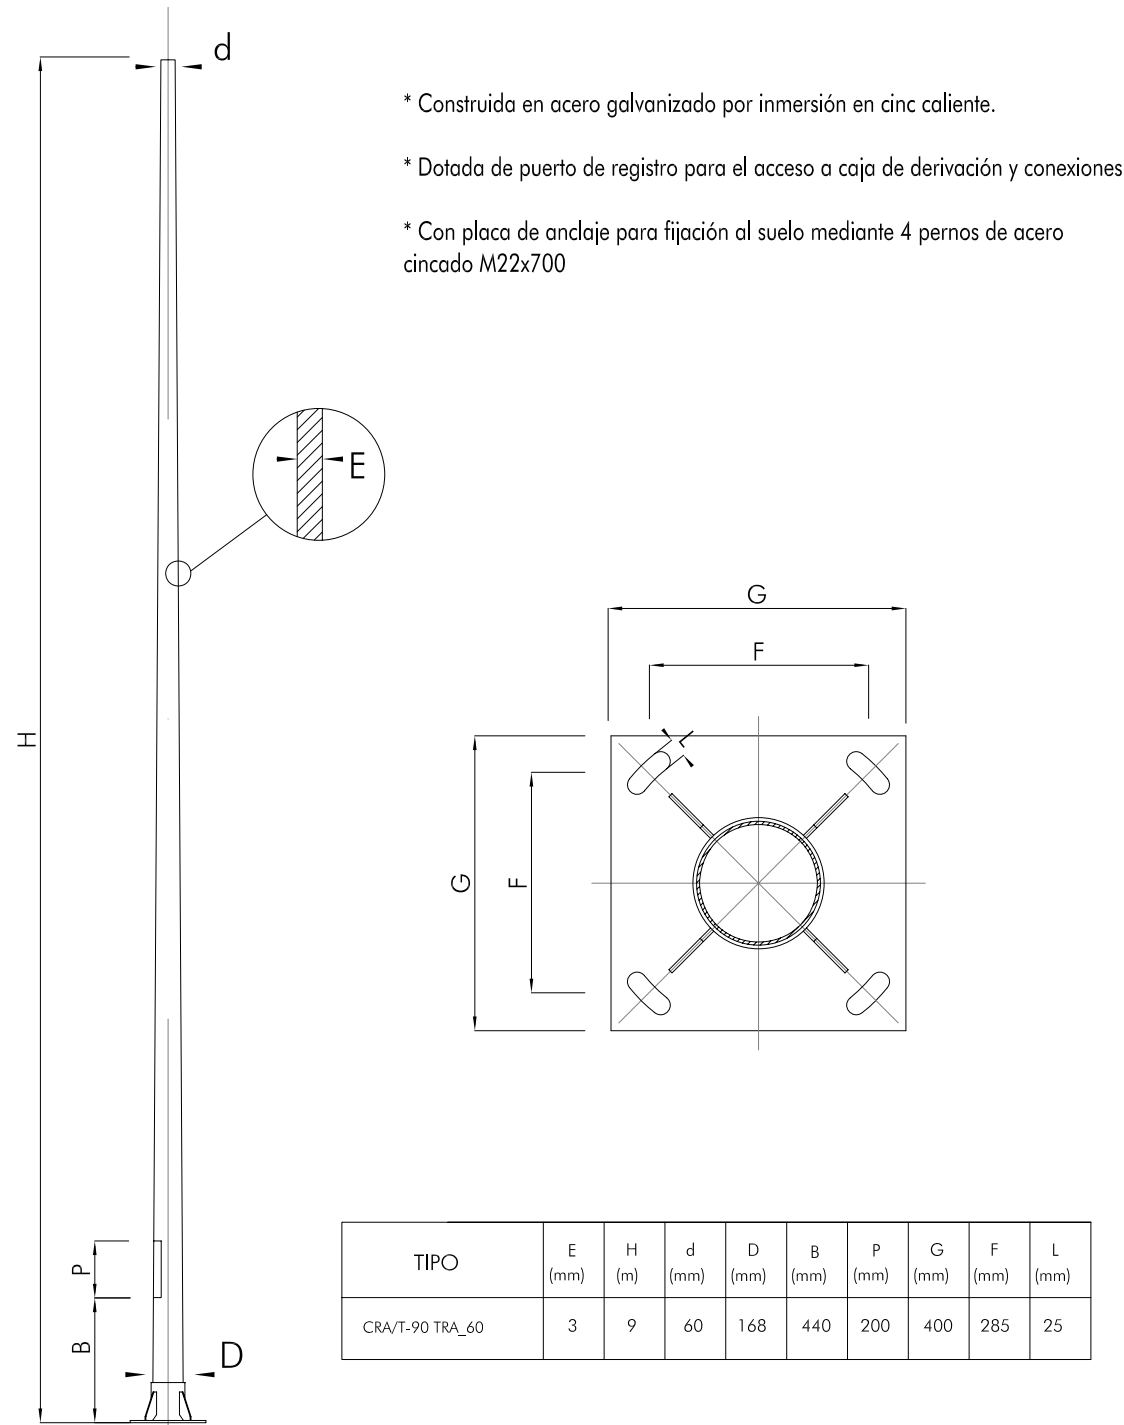


Columna  
CRA/T-100 TRA\_76

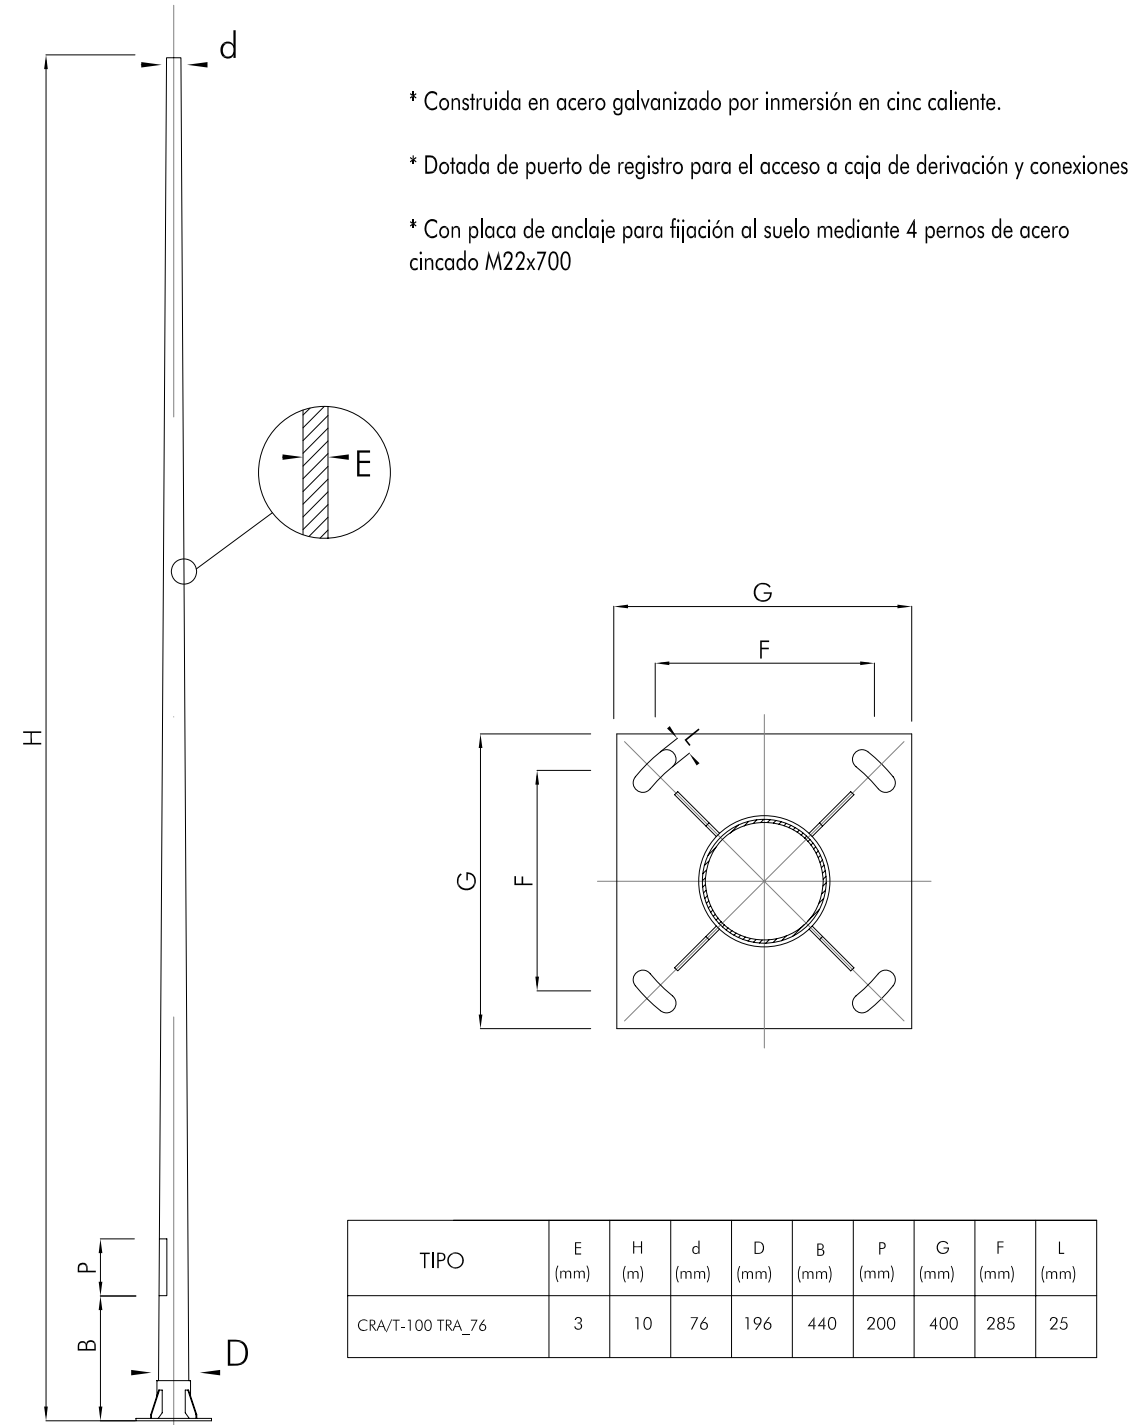

Puntos de luz propuestos  
Recinto Ferial Estepona

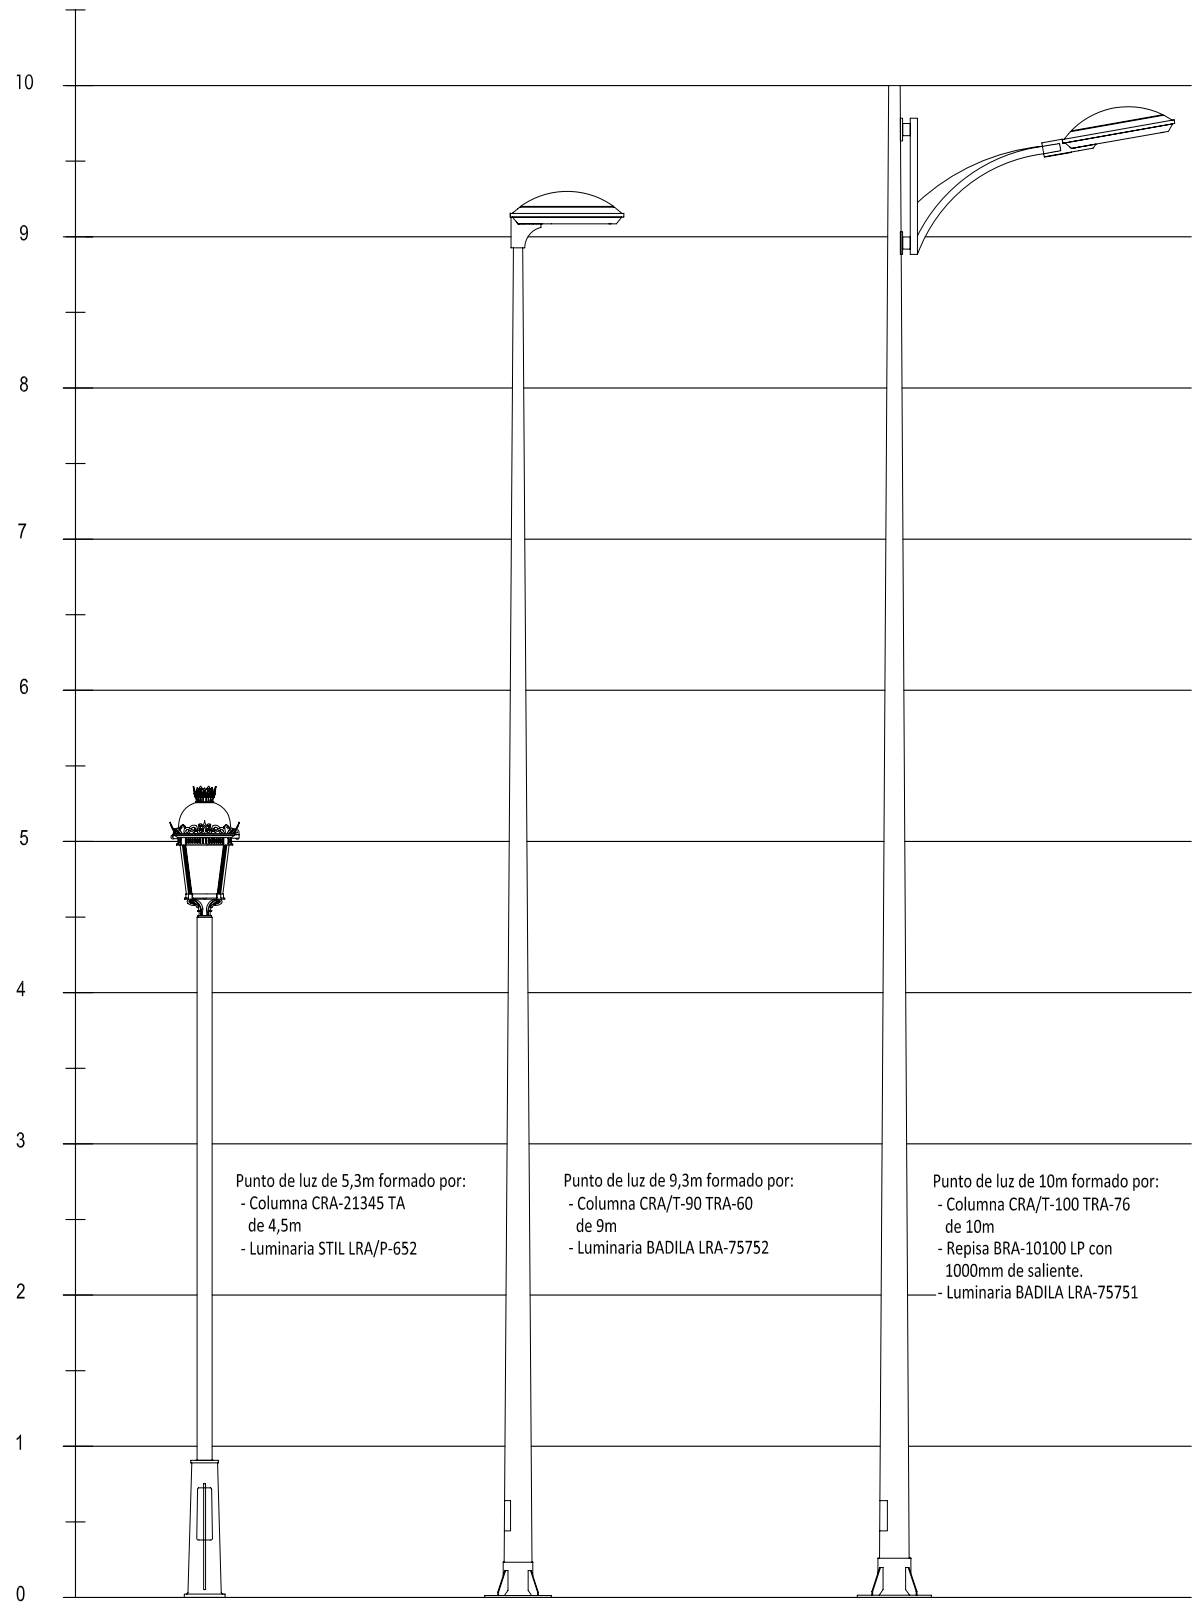


Luminaria  
STIL LRA/P-652

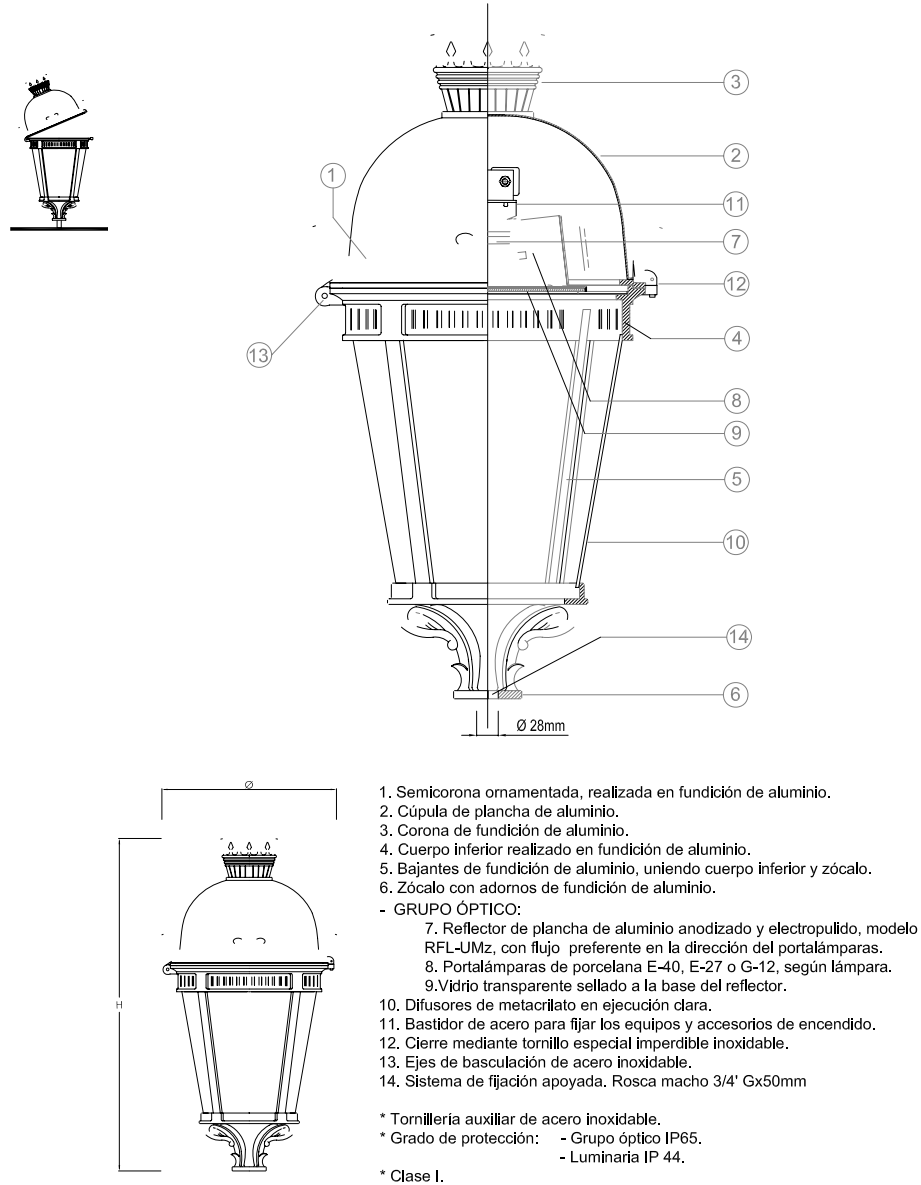


| TIPO             | DIMENSIONES |        | LÁMPARA (W) |                    |
|------------------|-------------|--------|-------------|--------------------|
|                  | Ø (mm)      | H (mm) | SAP         | HM                 |
| STIL LRA/P-652 E | 460         | 860    | 35 / 70     | 70                 |
| STIL LRA/P-652 G |             |        | 100 / 150   | 100 / 150          |
| STIL LRA/P-652 D |             |        | -           | 20 / 35 / 70 / 150 |

Luminaria  
BADILA LRA-75752

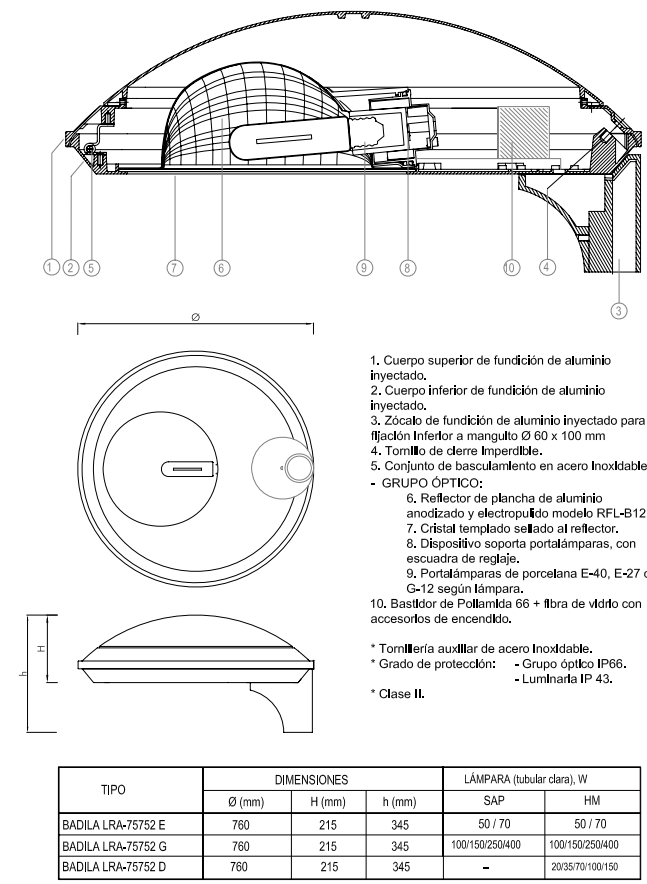

Luminaria  
BADILA LRA-75751

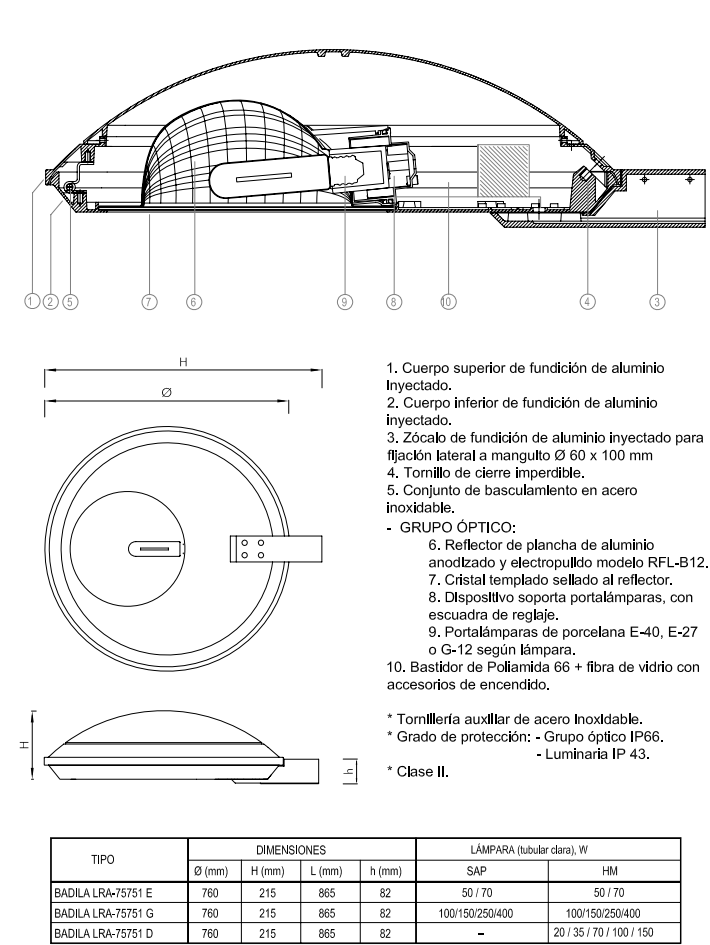



# AYUNTAMIENTO DE ESTEPONA

FOMENTO, INFRAESTRUCTURAS Y TURISMO

PROYECTO :  
**PARQUE FERIAL Y DEPORTIVO DE ESTEPONA**

Plano de:  
**ALUMBRADO PÚBLICO: DETALLES 1**

REDACTOR DEL PROYECTO :

EXP. \_\_\_\_\_

FECHA  
DICIEMBRE-12

PLANO Nº  
**7.10**

ESCALA  
**S/E**

DELINEANTE :  
ROCÍO MÁRQUEZ BALLESTER