

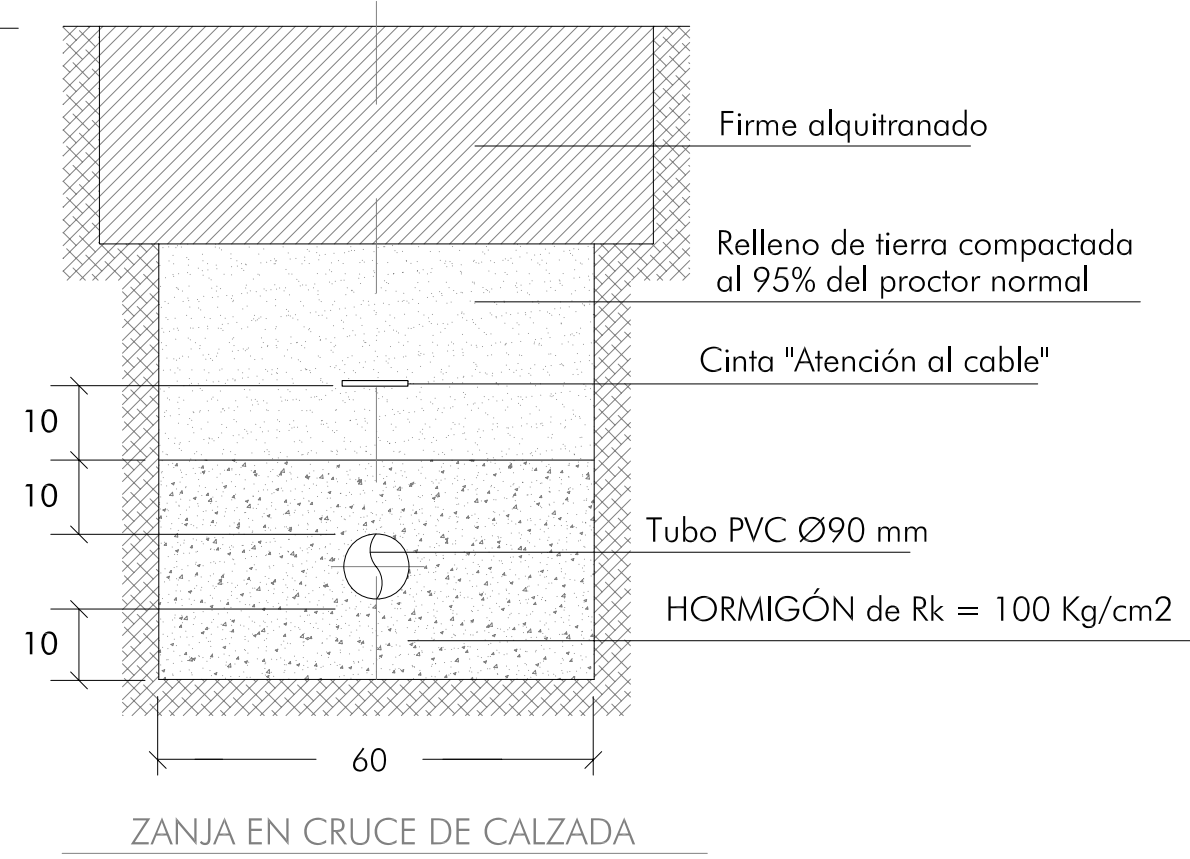
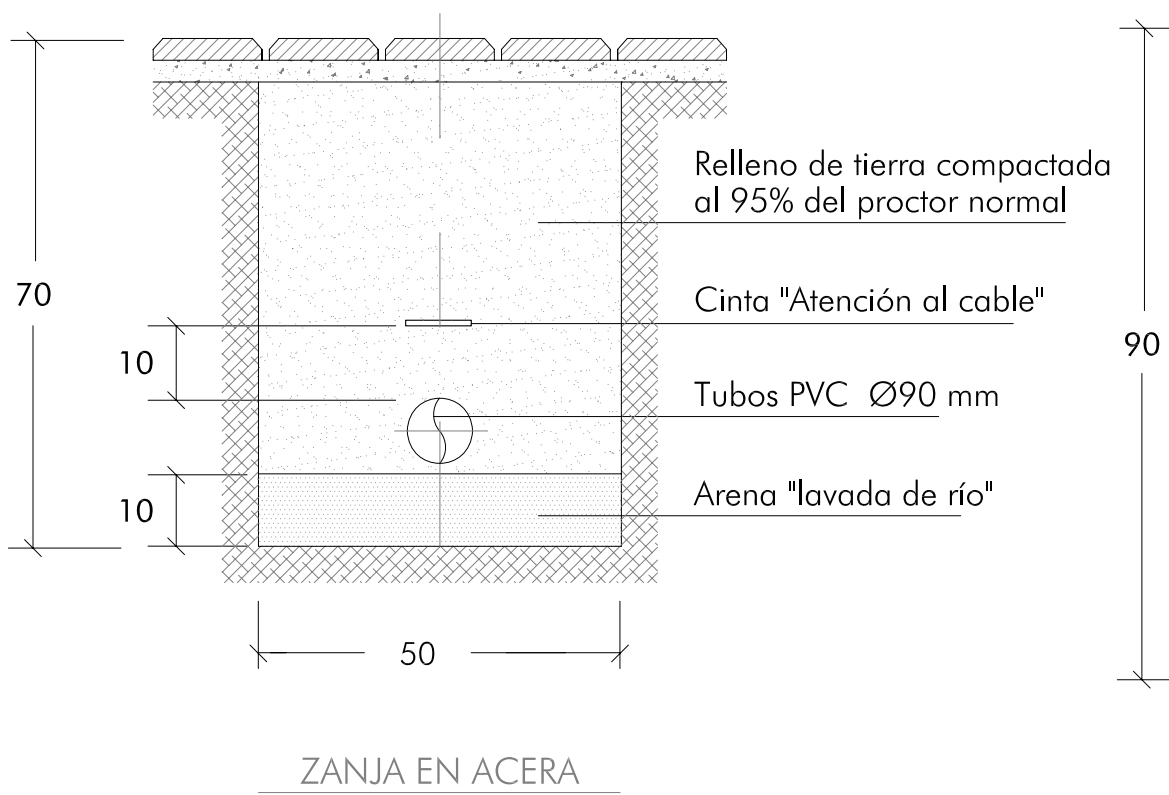
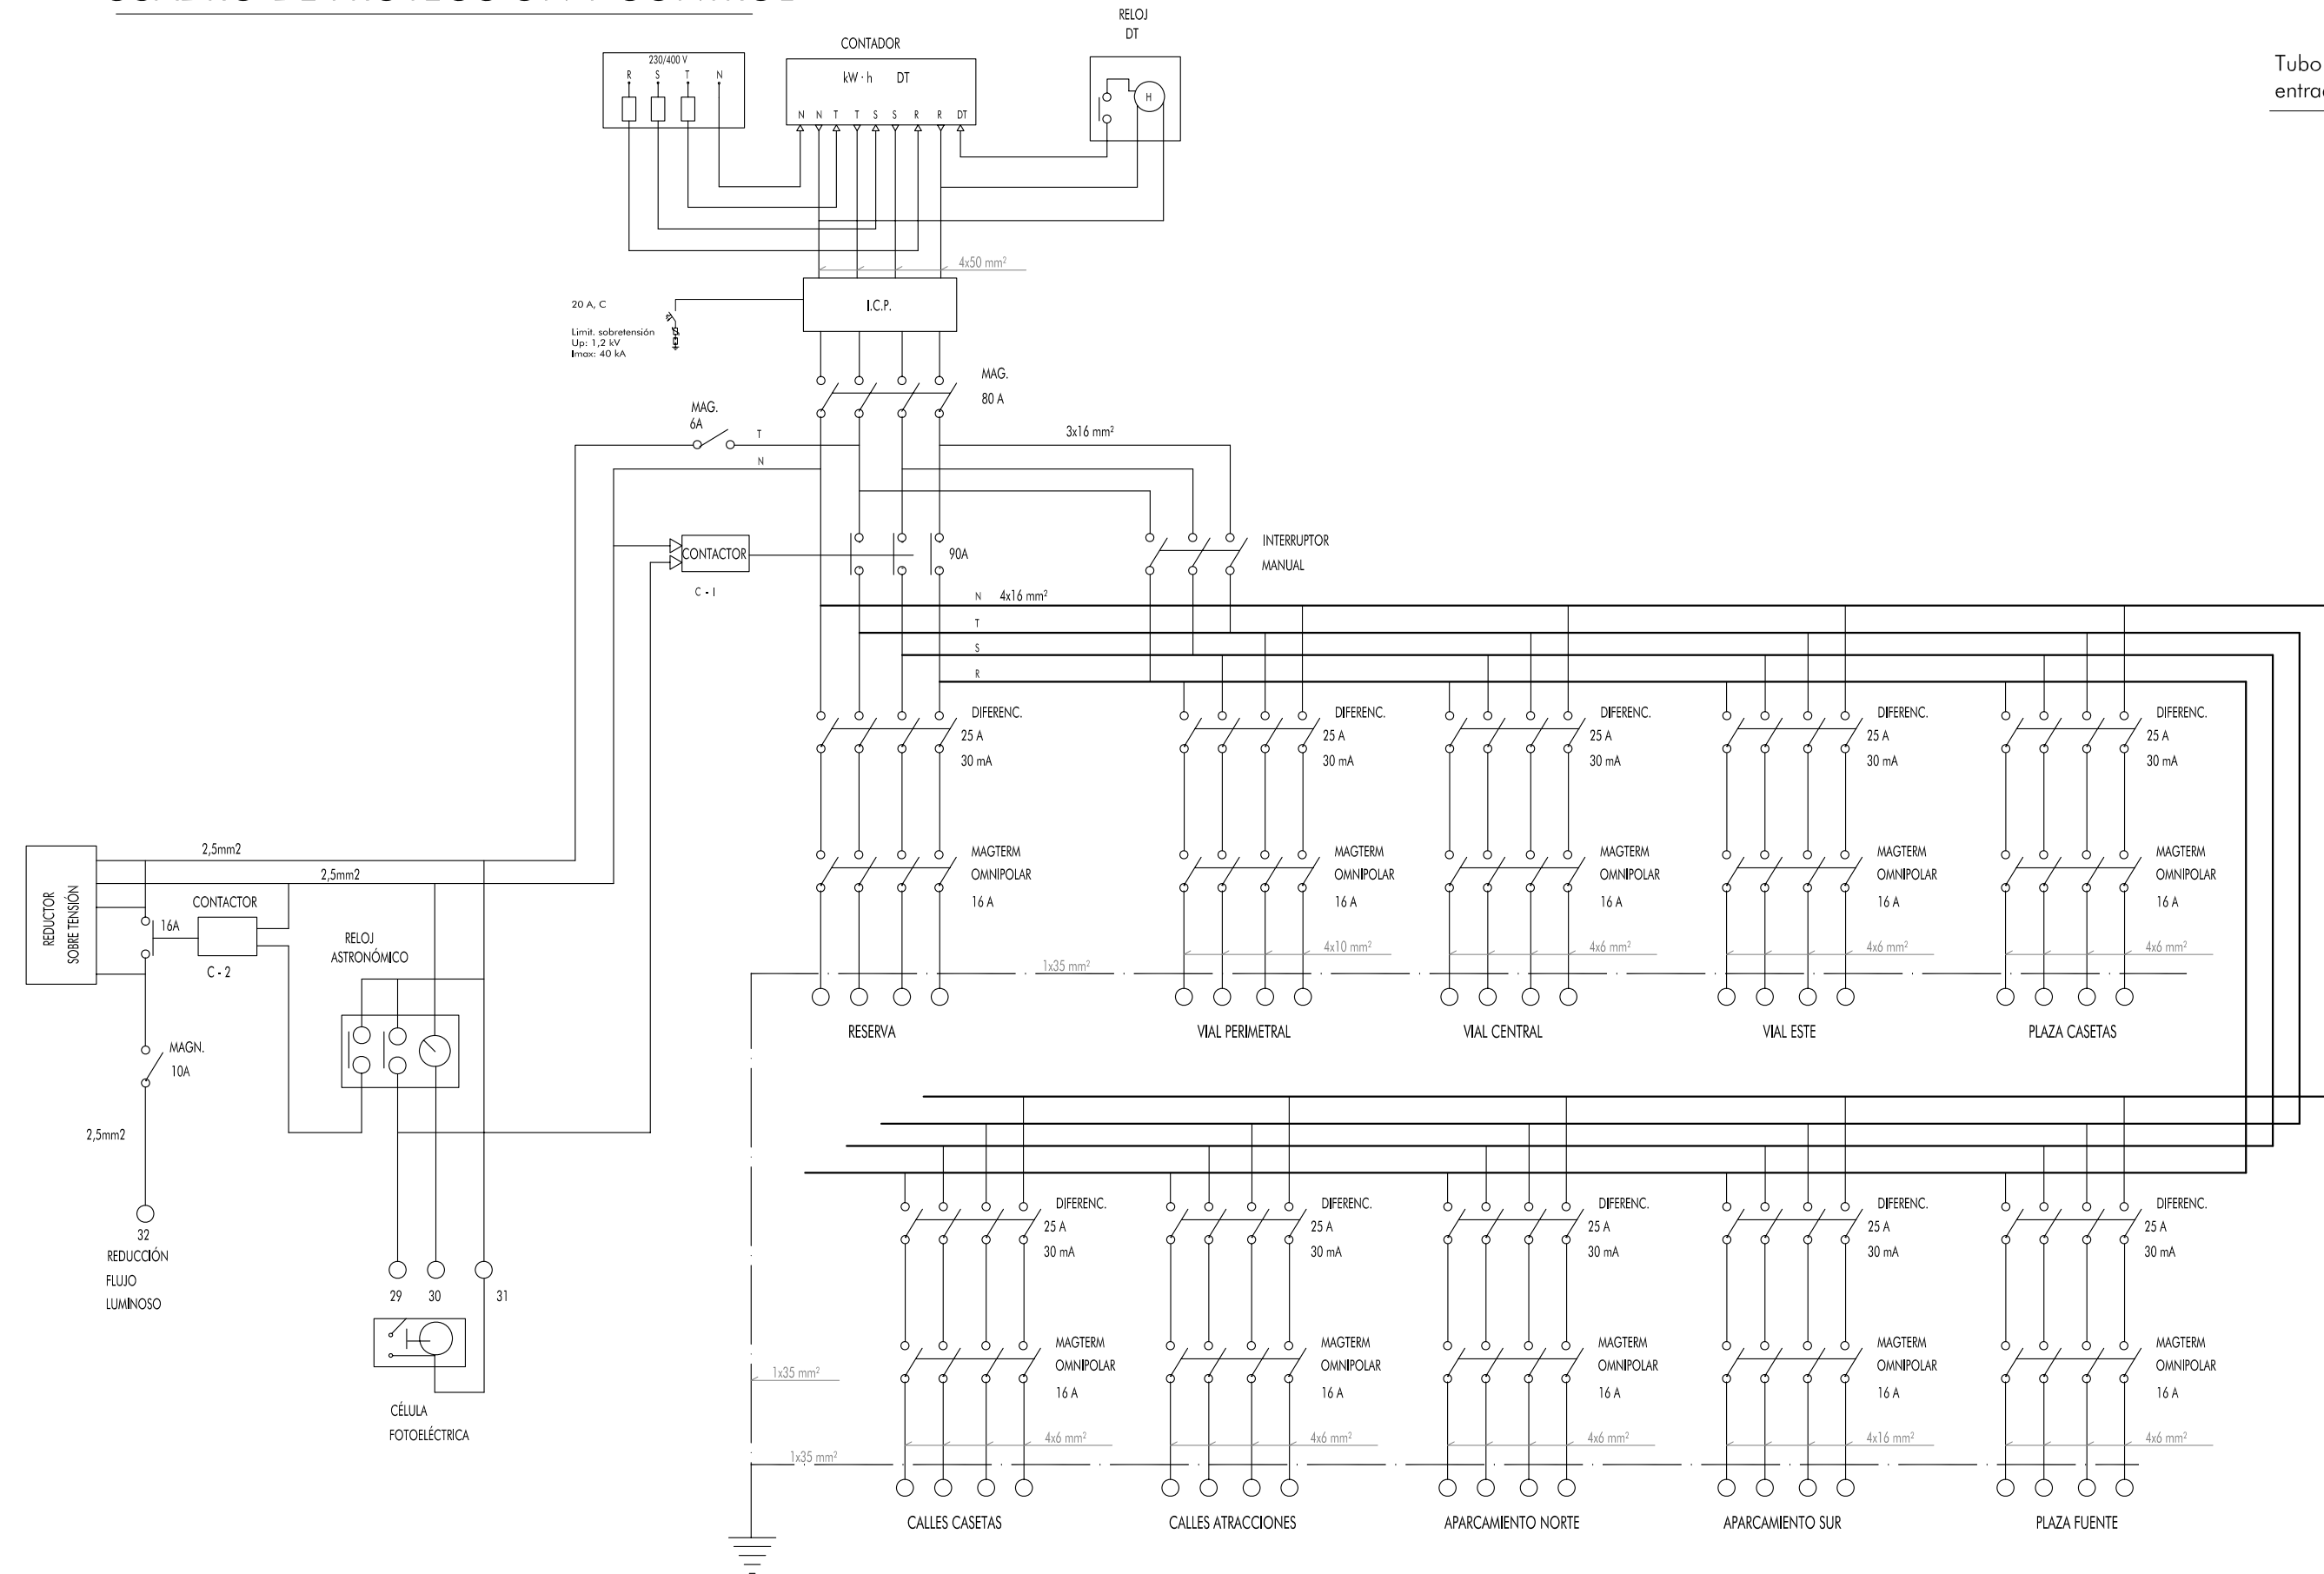




CUADRO DE PROTECCIÓN Y CONTROL

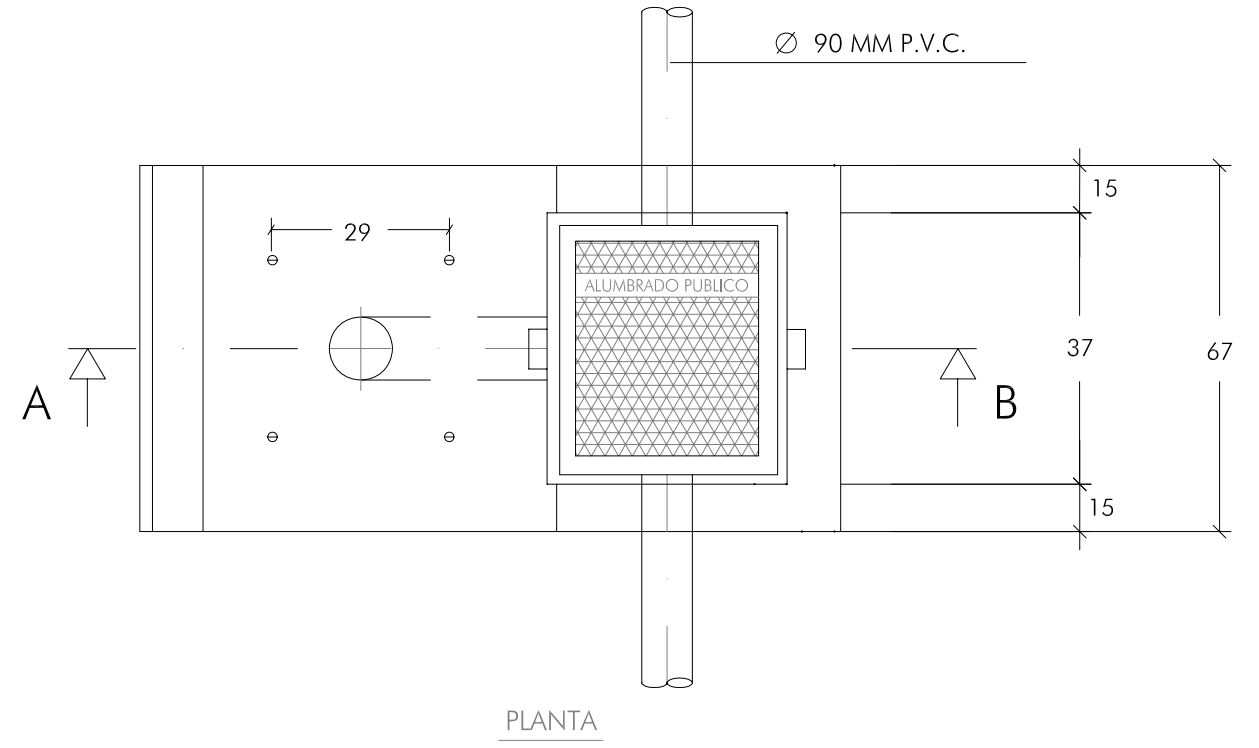

DETALLE DE CANALIZACIONES

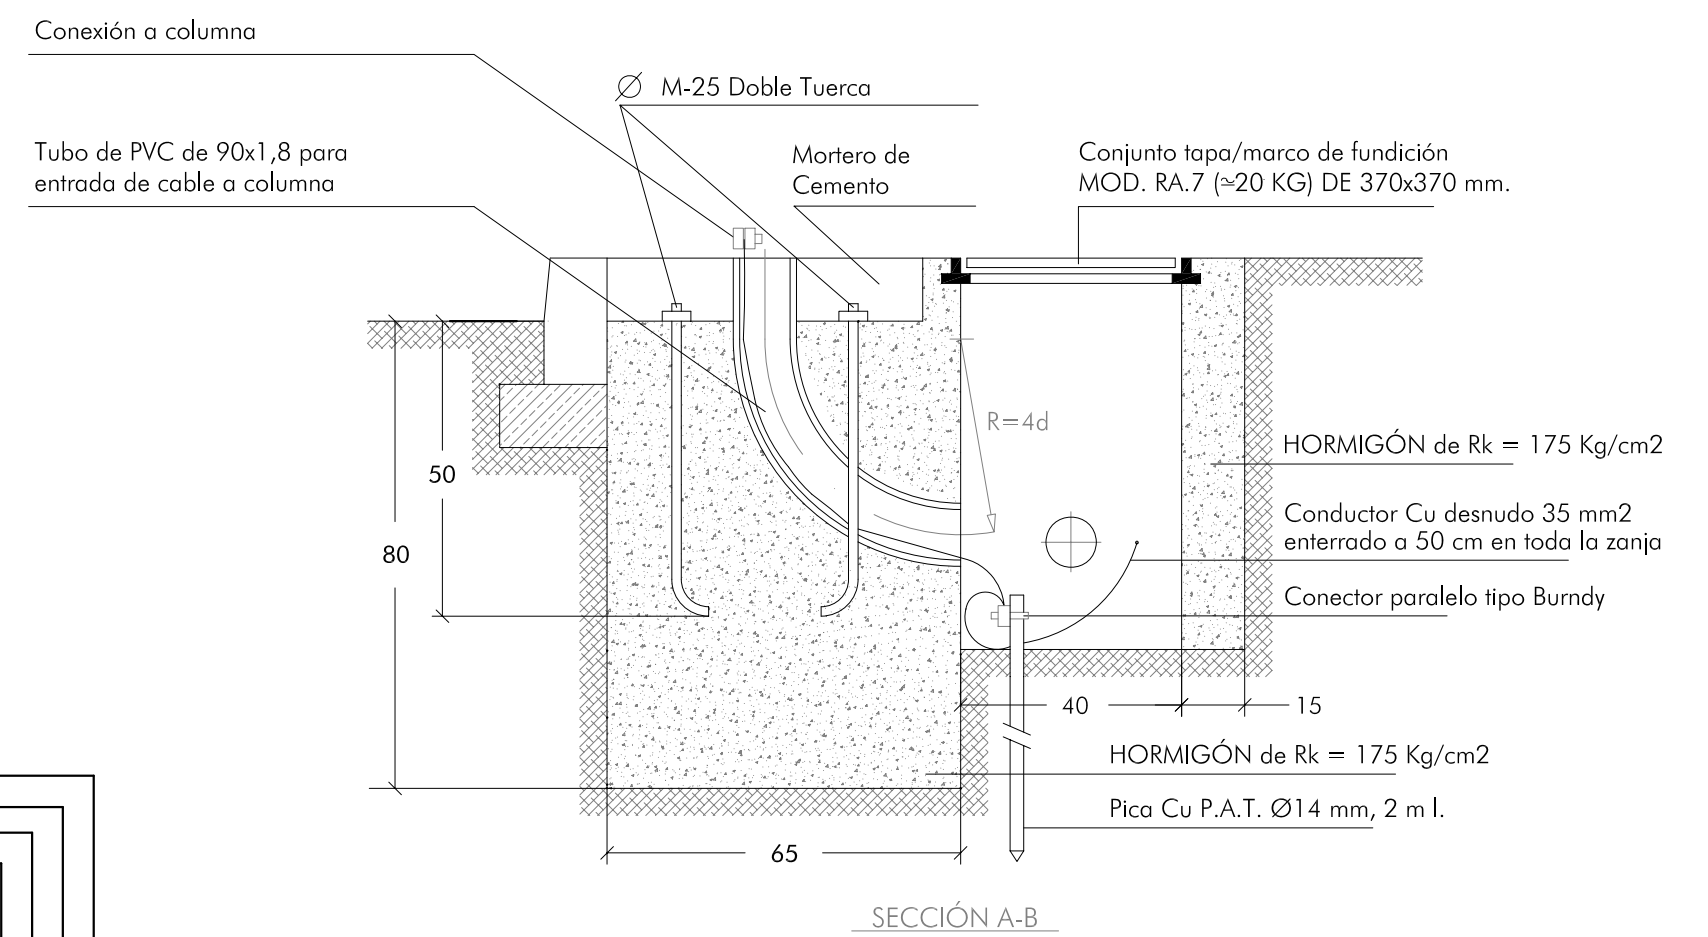

CIMENTACIÓN DE COLUMNA CON ARQUETA ADOSADA

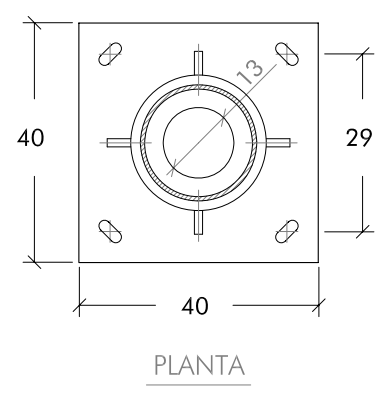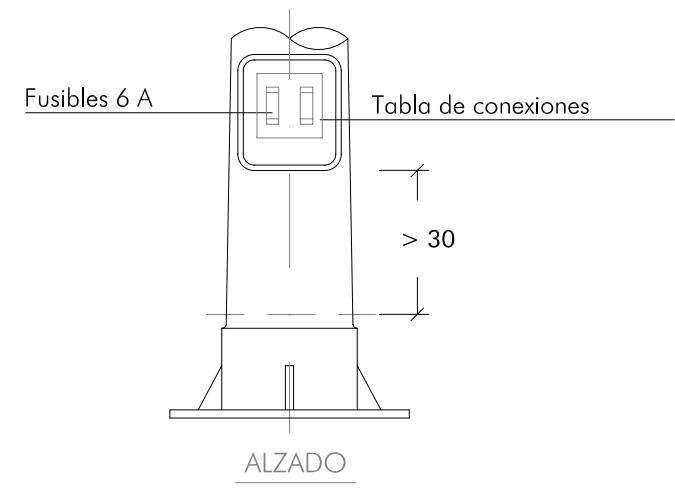

COLUMNA



AYUNTAMIENTO DE ESTEPONA

FOMENTO, INFRAESTRUCTURAS Y TURISMO

PROYECTO :	EXP. _____
PARQUE FERAL Y DEPORTIVO DE ESTEPONA	FECHA DICIEMBRE-12
Plano de:	PLANO Nº 7.11
ALUMBRADO PÚBLICO: DETALLES 2	ESCALA S/E
REDACTOR DEL PROYECTO :	DELINEANTE :
JUAN CARLOS MUÑOZ MÁRQUEZ. INGENIERO INDUSTRIAL COL. 1207	ROCÍO MÁRQUEZ BALLESTER