



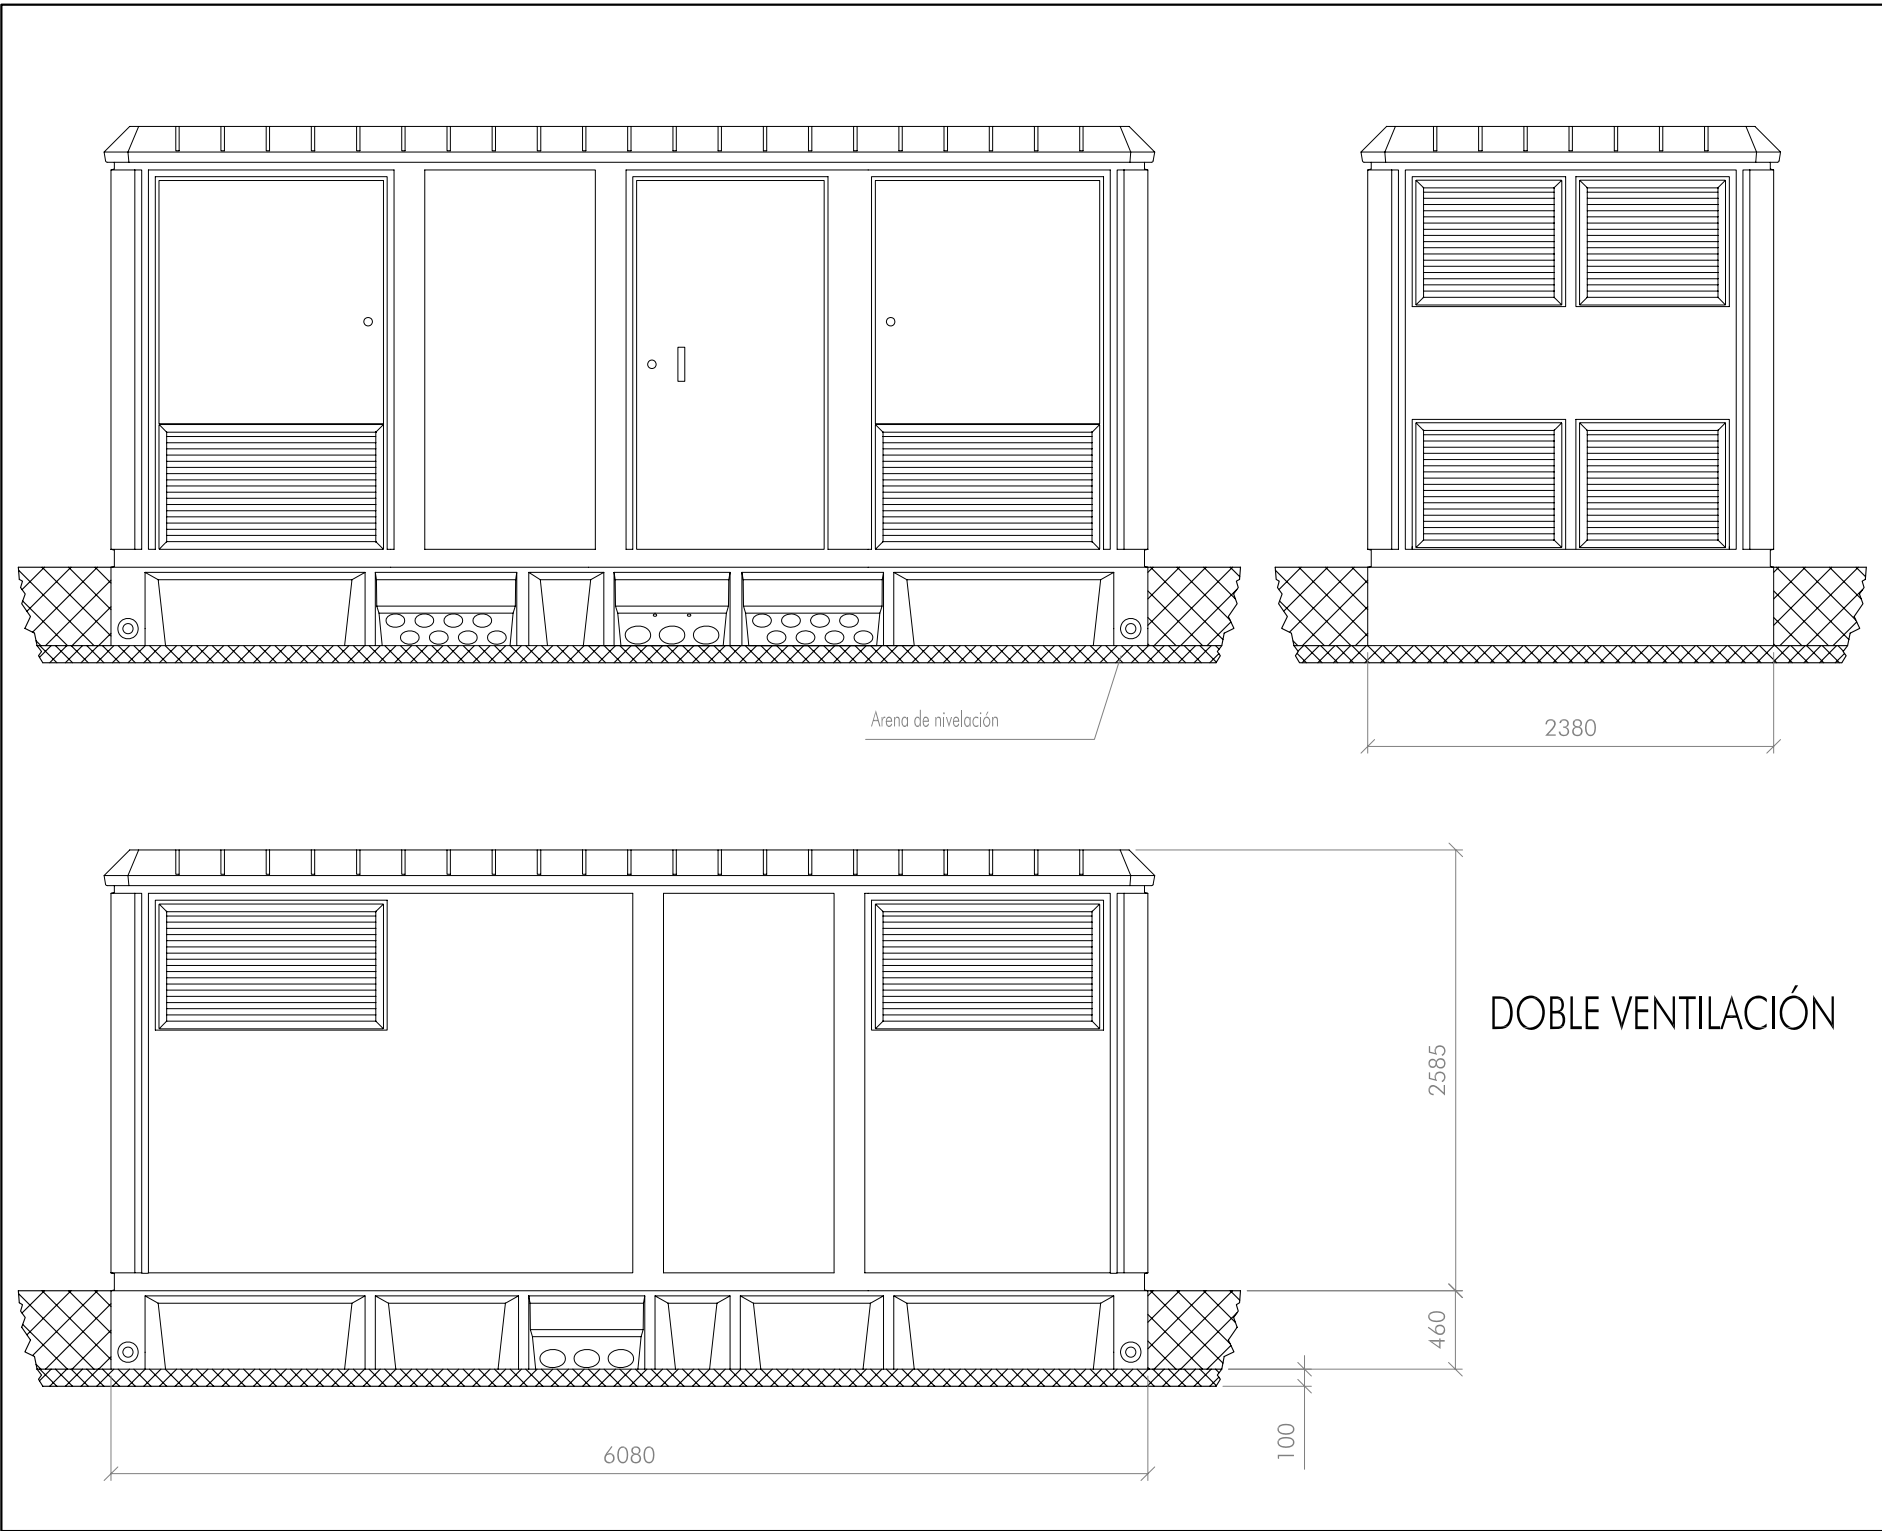

PUESTAS A TIERRA

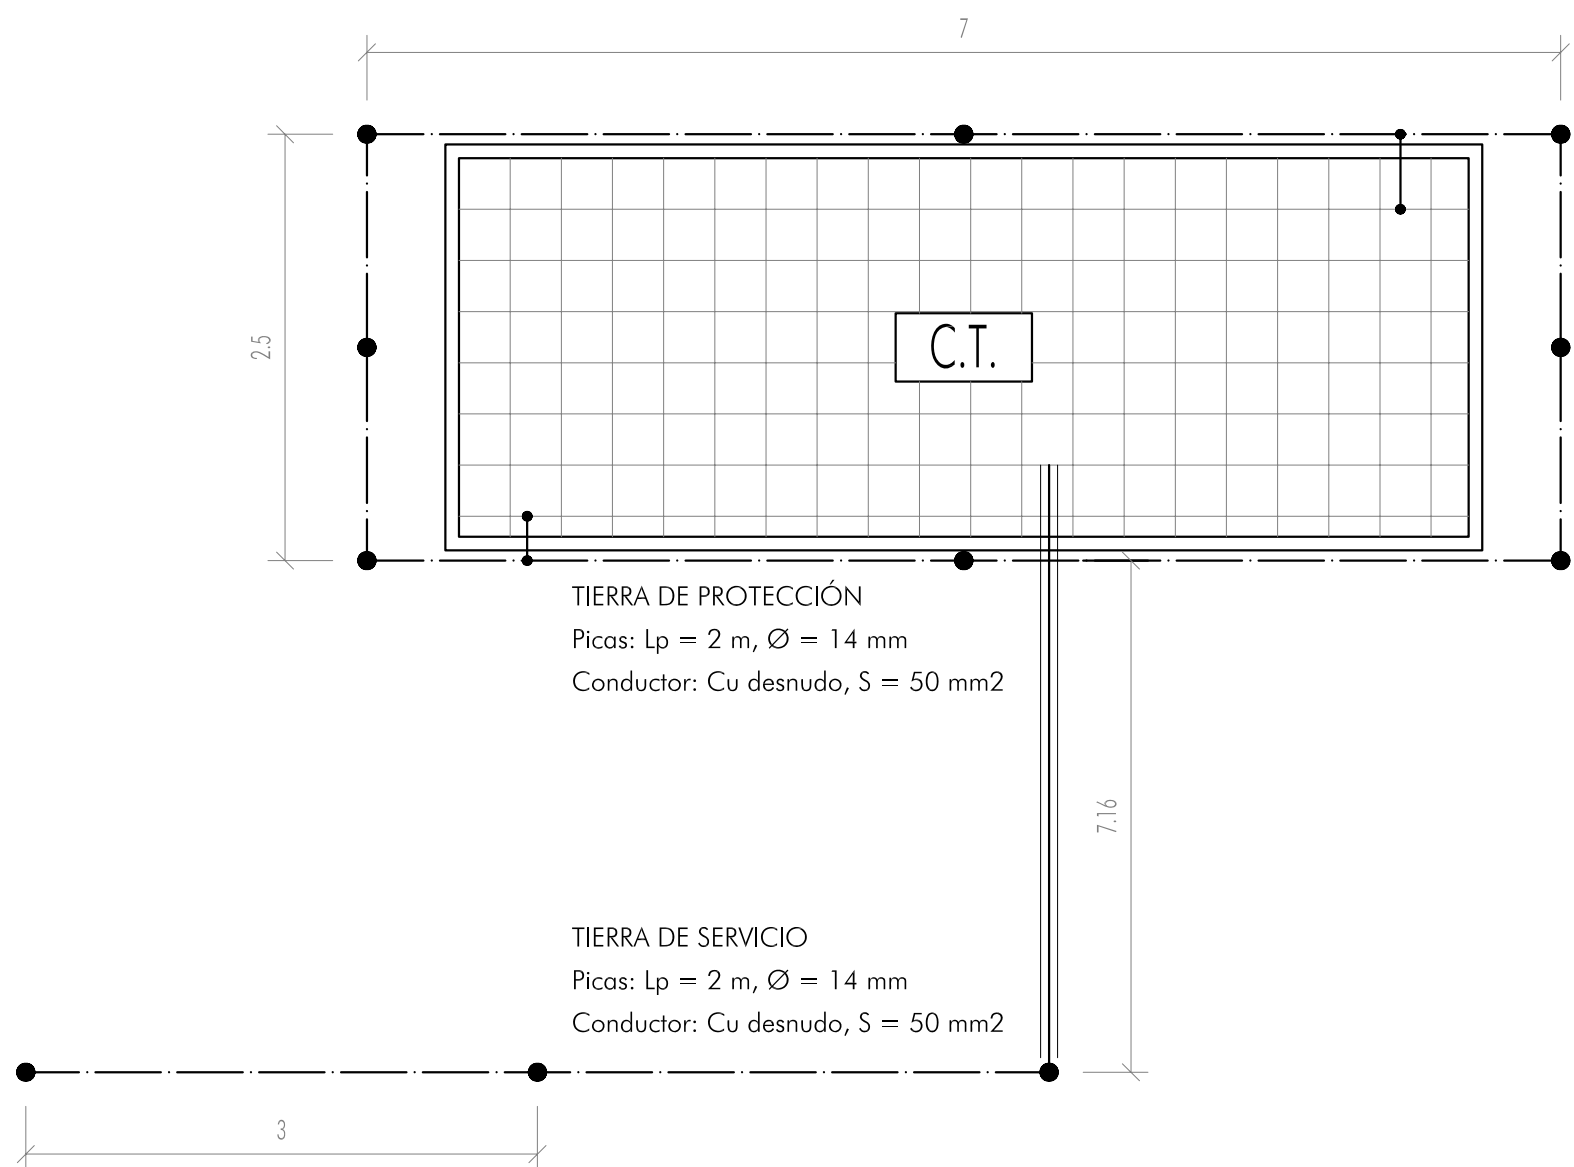


TIERRA DE PROTECCIÓN
Configuración: 70-25/5/82
Profundidad electrodo: 0.5 m
Sección conductor: 50 mm²
Diámetro picas: 14 mm
Número de picas: 8
Longitud picas: 2

NOTA: En el piso del Centro de Transformación se instalará un mallazo electrosoldado, con redondas de diámetro no inferior a 4 mm. formando una retícula no superior a 0,30x0,30 m. Este mallazo se conectará como mínimo en dos puntos opuestos de la puesta a tierra de protección del Centro. Dicho mallazo estará cubierto por una capa de hormigón de 10 cm. como mínimo. Las puertas y rejillas metálicas que dan al exterior del centro no tendrán contacto eléctrico alguno con masas conductoras que, a causa de defectos o averías, sean susceptibles de quedar sometidas a tensión.

TIERRA DE SERVICIO
Configuración: 5/32.
Profundidad electrodo: 0.5 m
Separación picas: 3 m
3 picas en hilera unidas por conductor horizontal
Sección conductor: 50 mm²
Diámetro picas: 14 mm
Longitud picas: 2

NOTA: El conductor de conexión entre el neutro del transformador

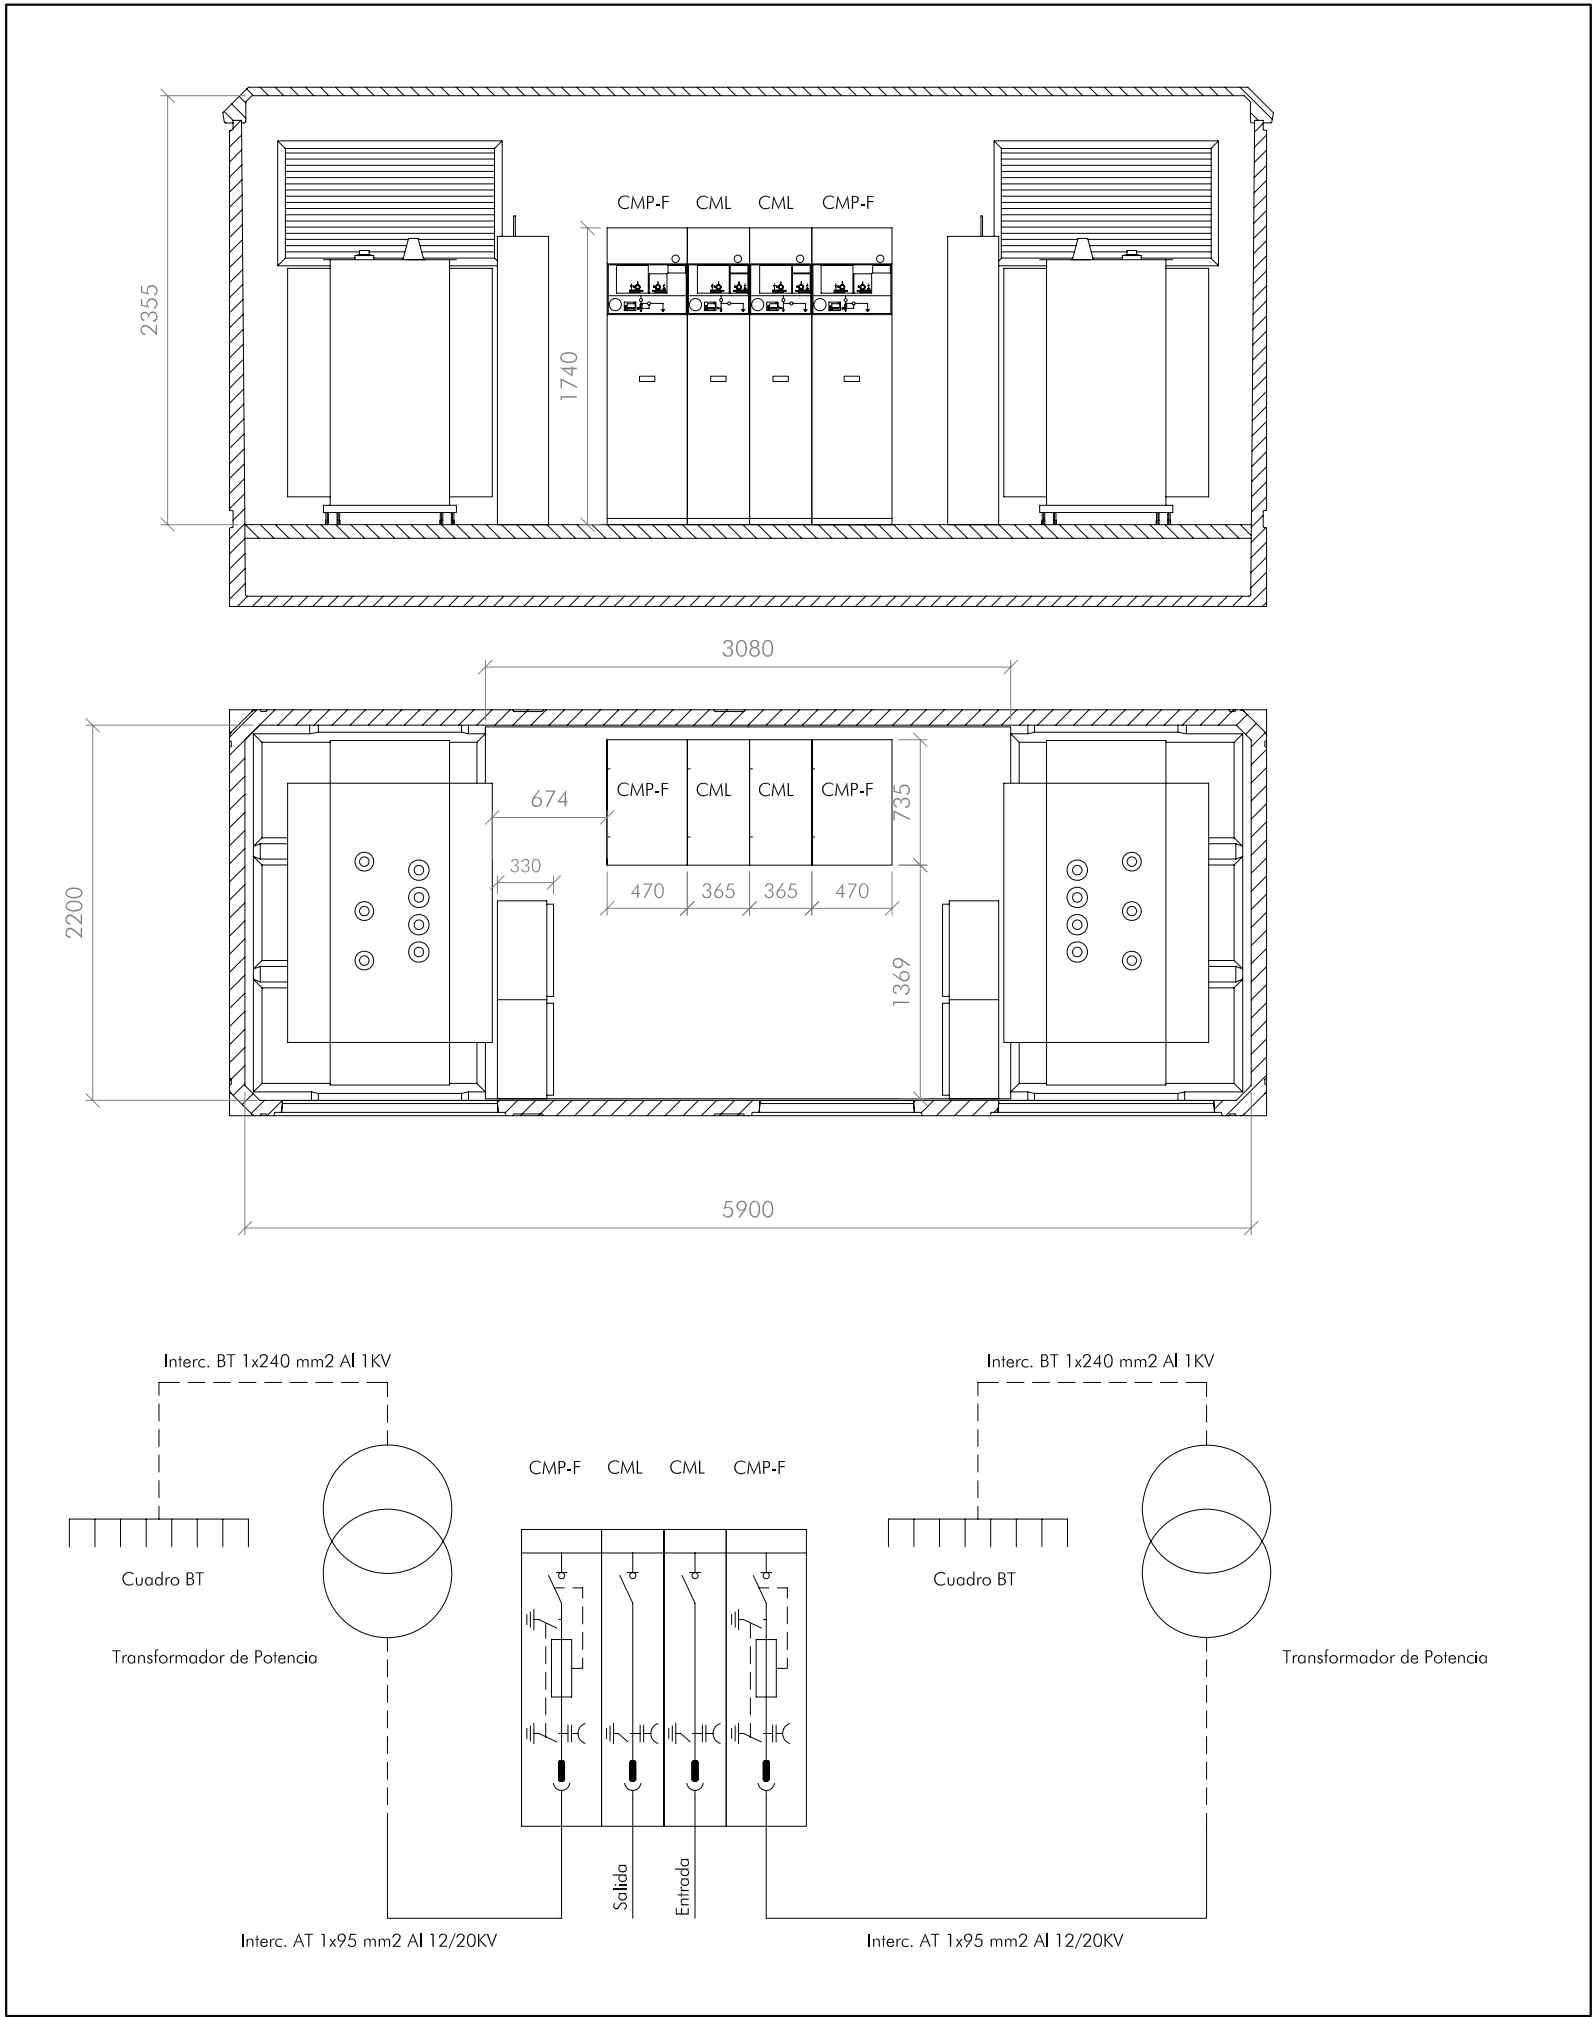

CENTRO DE TRANSFORMACIÓN TIPO FERIA 1 Y FERIA 2

		AYUNTAMIENTO DE ESTEPONA FOMENTO, INFRAESTRUCTURAS Y TURISMO	
PROYECTO :		EXP. _____	
PARQUE FERIA Y DEPORTIVO DE ESTEPONA		FECHA DICIEMBRE-12	
Plano de:		PLANO Nº 7.4	
CENTROS DE TRANSFORMACIÓN: FERIA 1 Y FERIA 2		ESCALA S/E	
REDACTOR DEL PROYECTO :		DELINEANTE :	
JUAN CARLOS MUÑOZ MÁRQUEZ. INGENIERO INDUSTRIAL COL. 1207		ROCÍO MÁRQUEZ BALLESTER	