

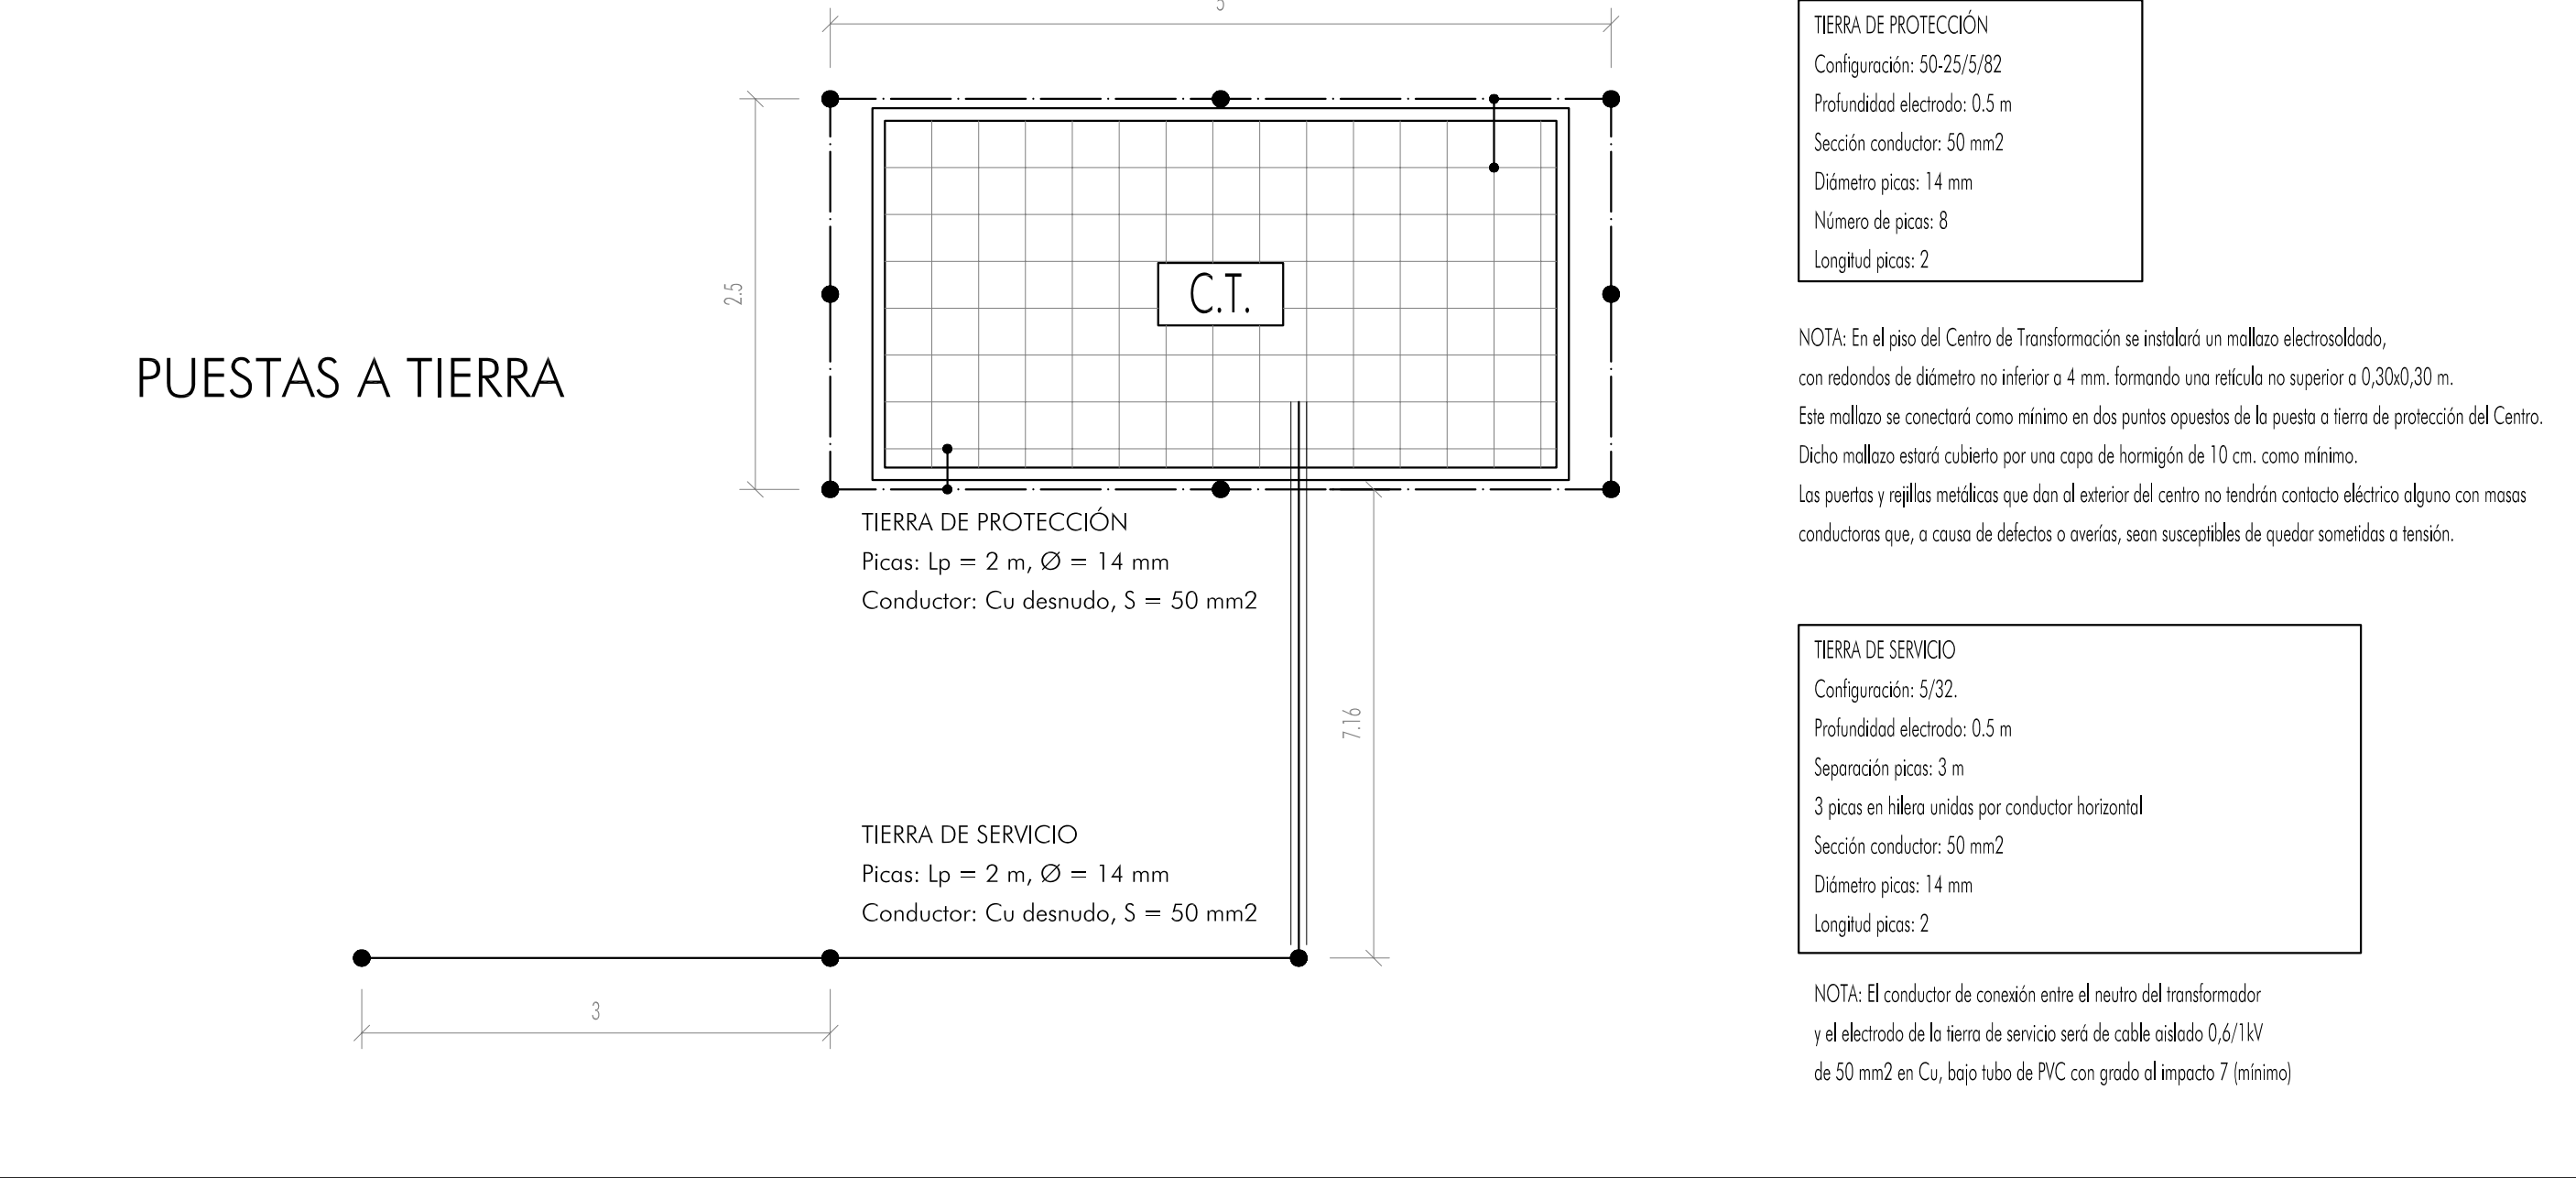


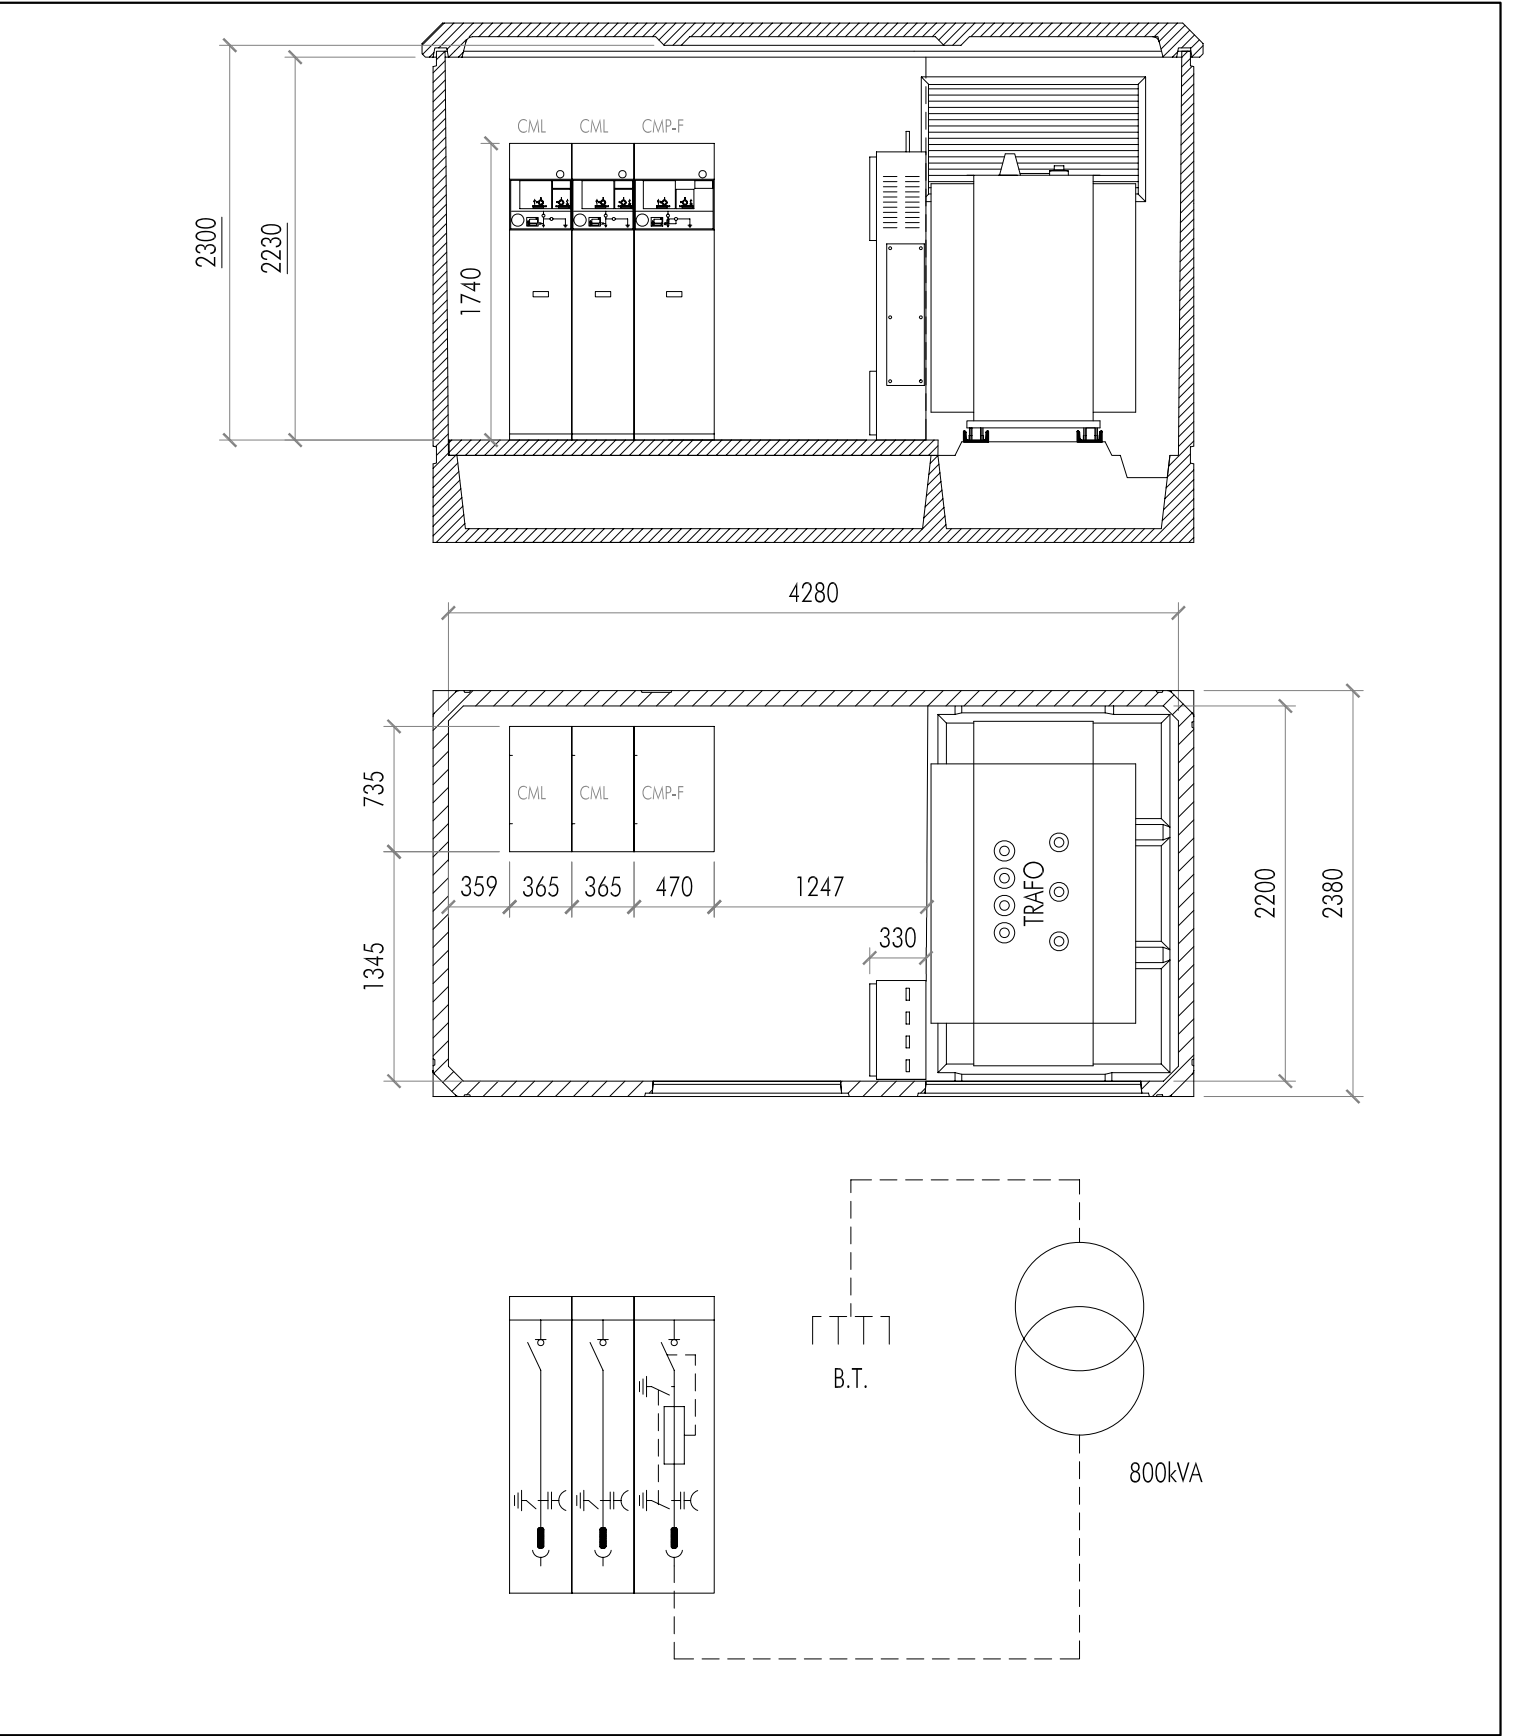

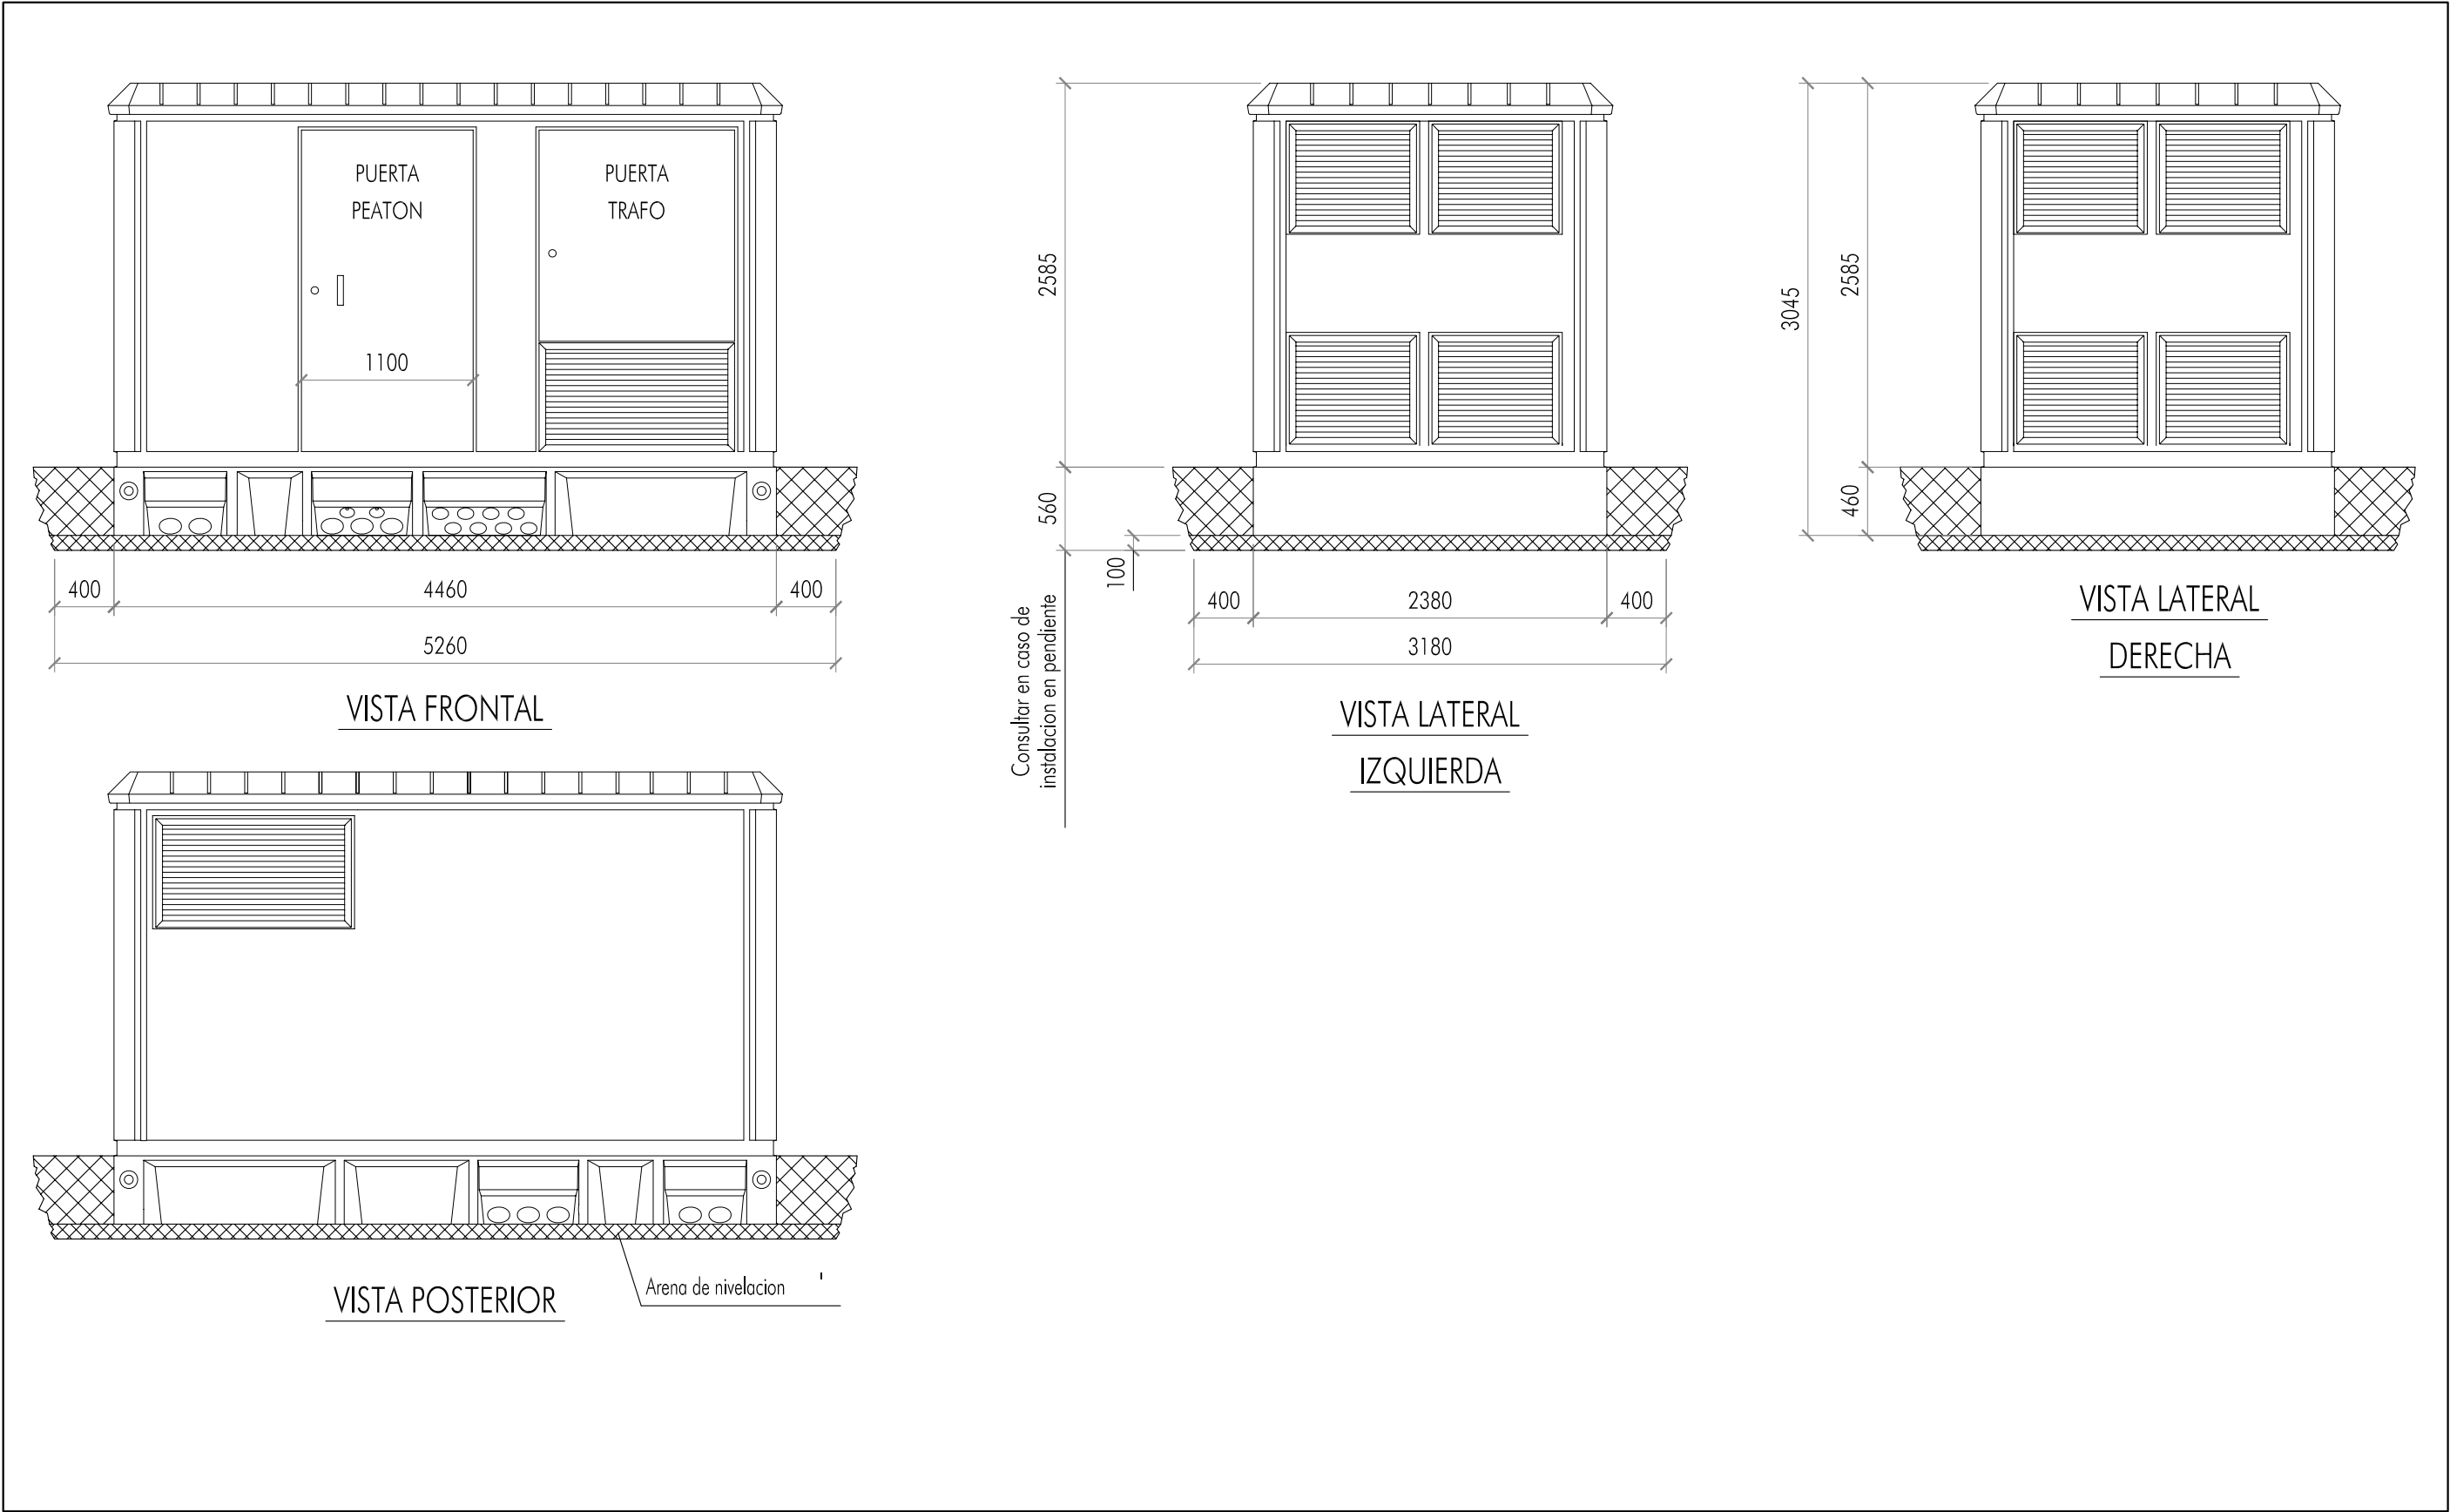

AYUNTAMIENTO DE ESTEPONA

FOMENTO, INFRAESTRUCTURAS Y TURISMO

PROYECTO :

PARQUE FERIAL Y DEPORTIVO DE ESTEPONA

Plano de:

CENTROS DE TRANSFORMACIÓN: FERIA 4

REDACTOR DEL PROYECTO :

EXP.

FECHA

DICIEMBRE-12

PLANO Nº

7.6

ESCALA

S/E

DELINEANTE :

ROCÍO MÁRQUEZ BALLESTER

CENTRO DE TRANSFORMACIÓN TIPO FERIA 4

JUAN CARLOS MUÑOZ MÁRQUEZ. INGENIERO INDUSTRIAL COL. 1207