
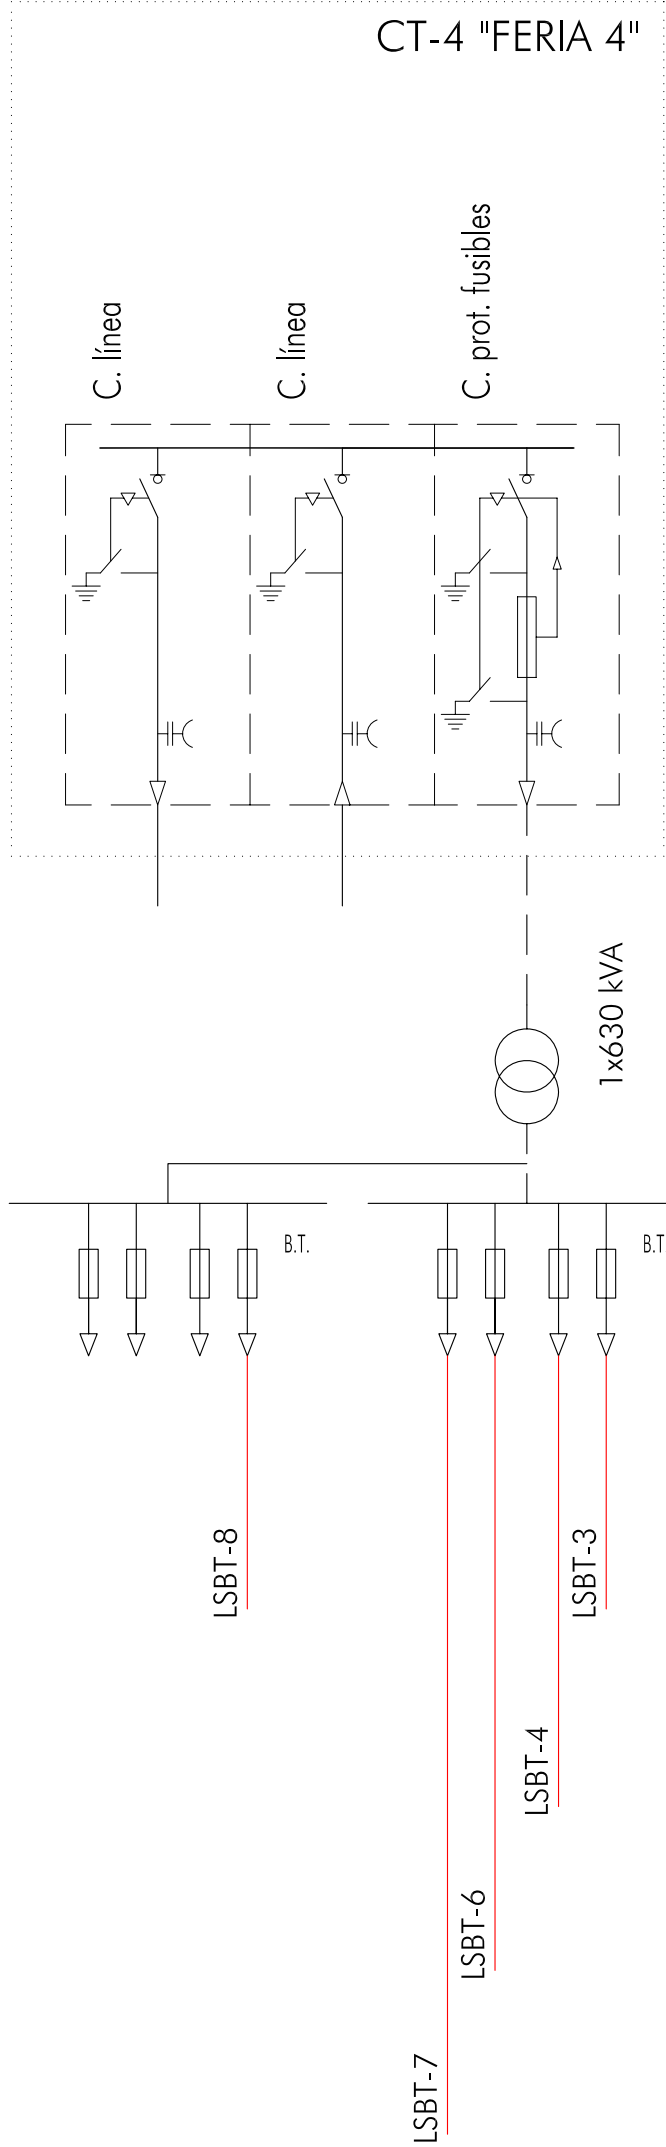
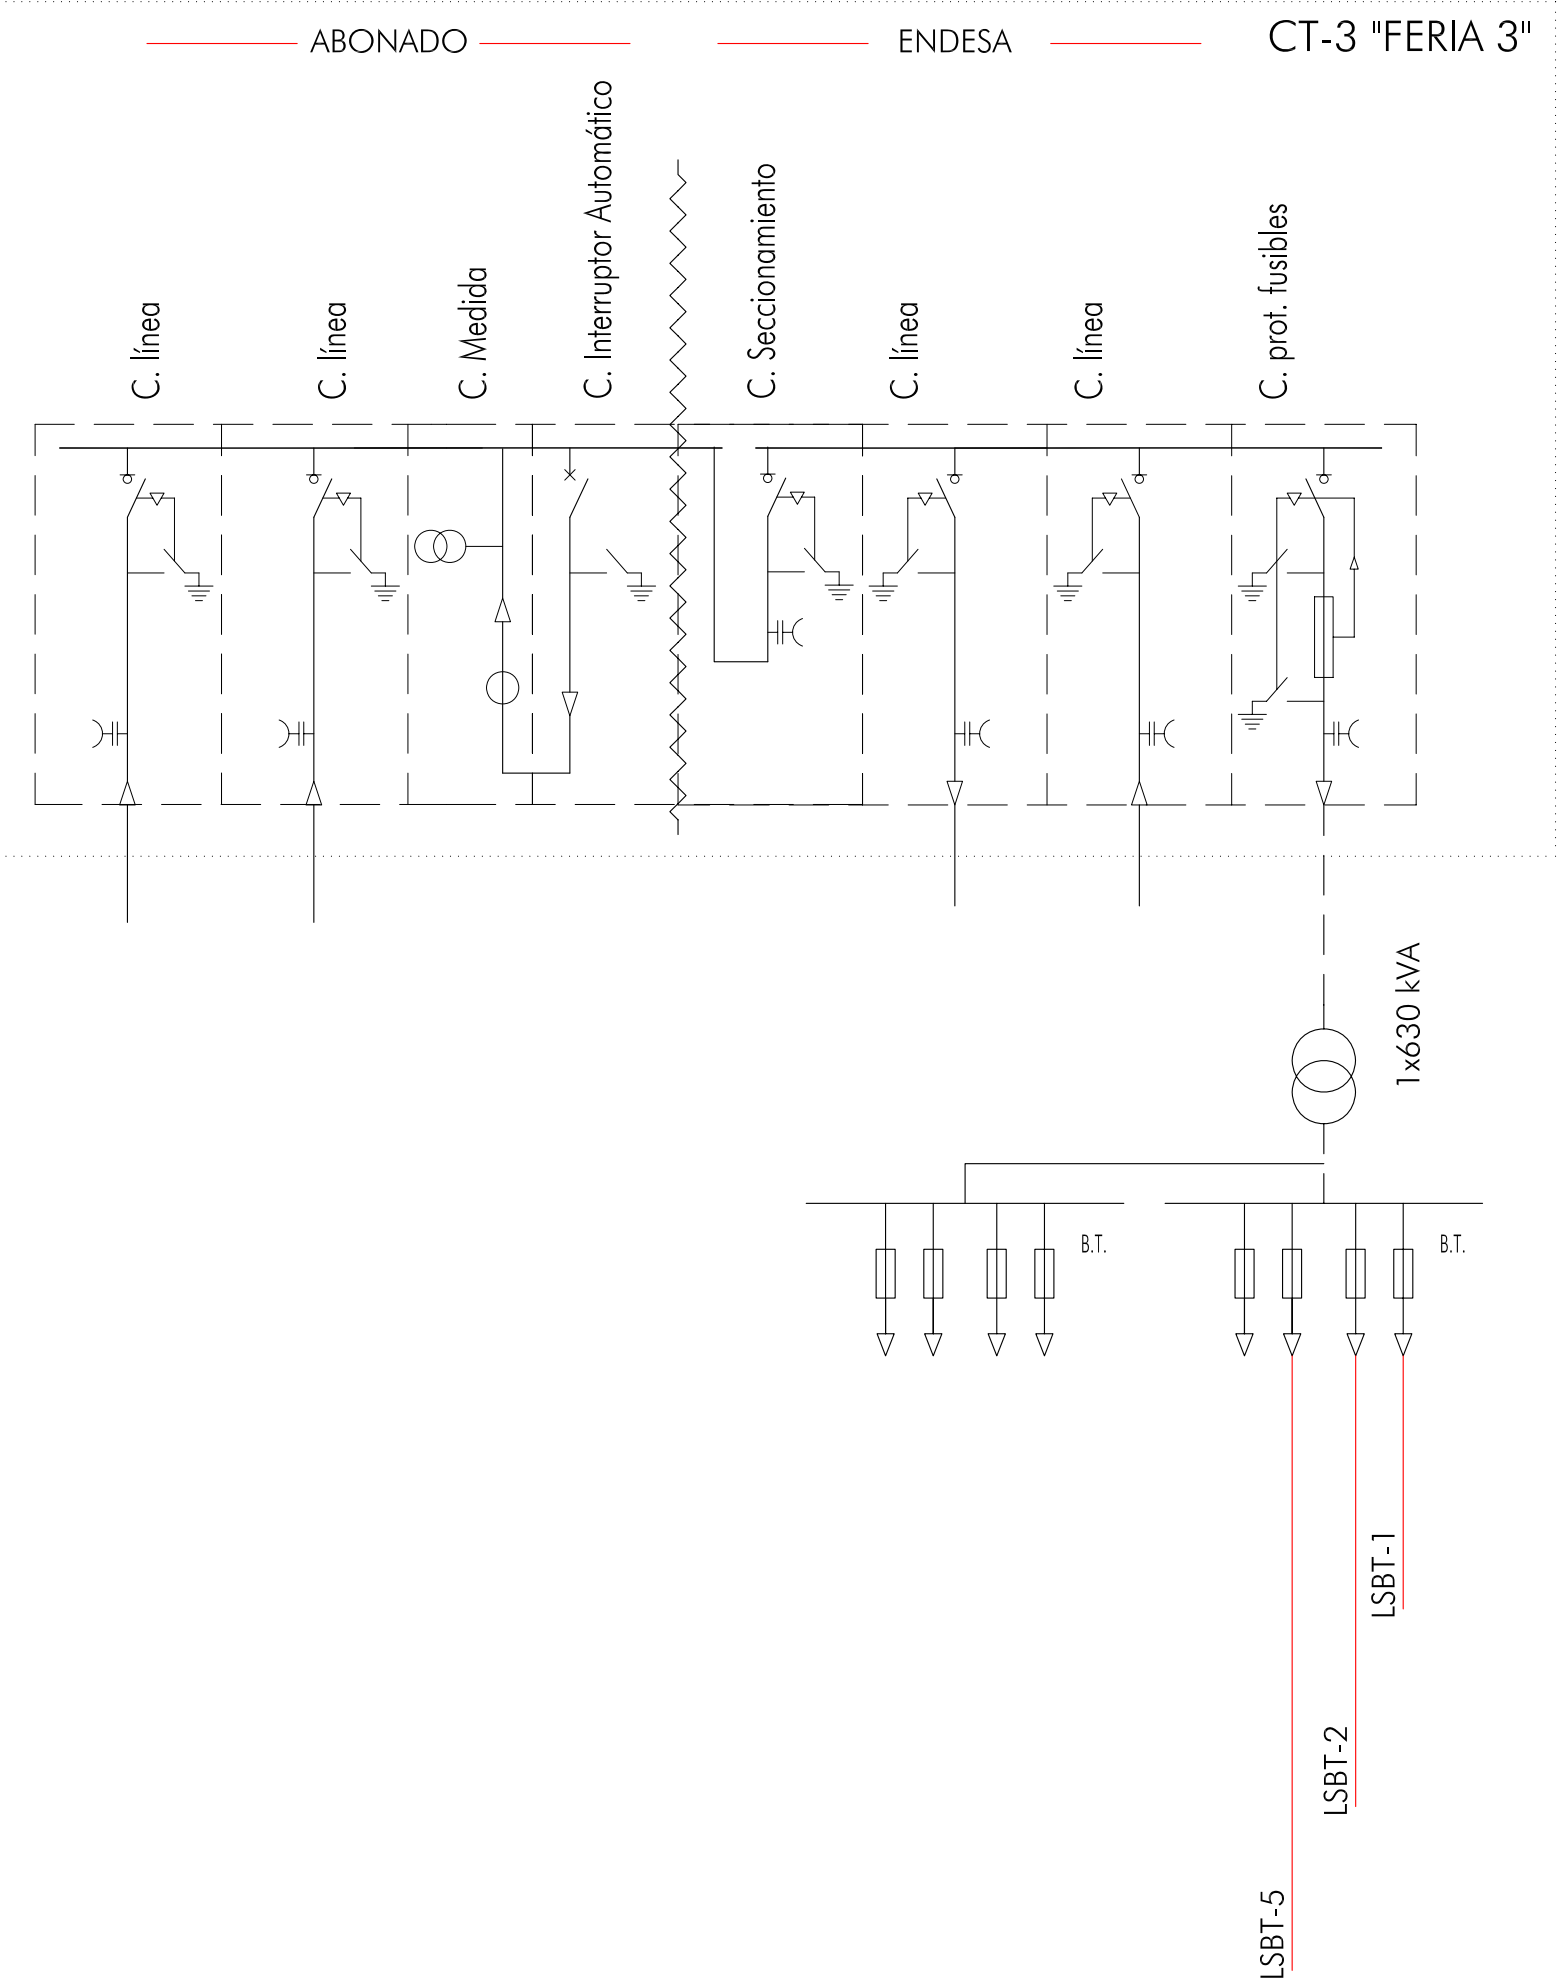


CD-7560 "FERIA_1"

CD-7561 "FERIA_2"

CD-7562 "FERIA_3"

CD-"FERIA_4"

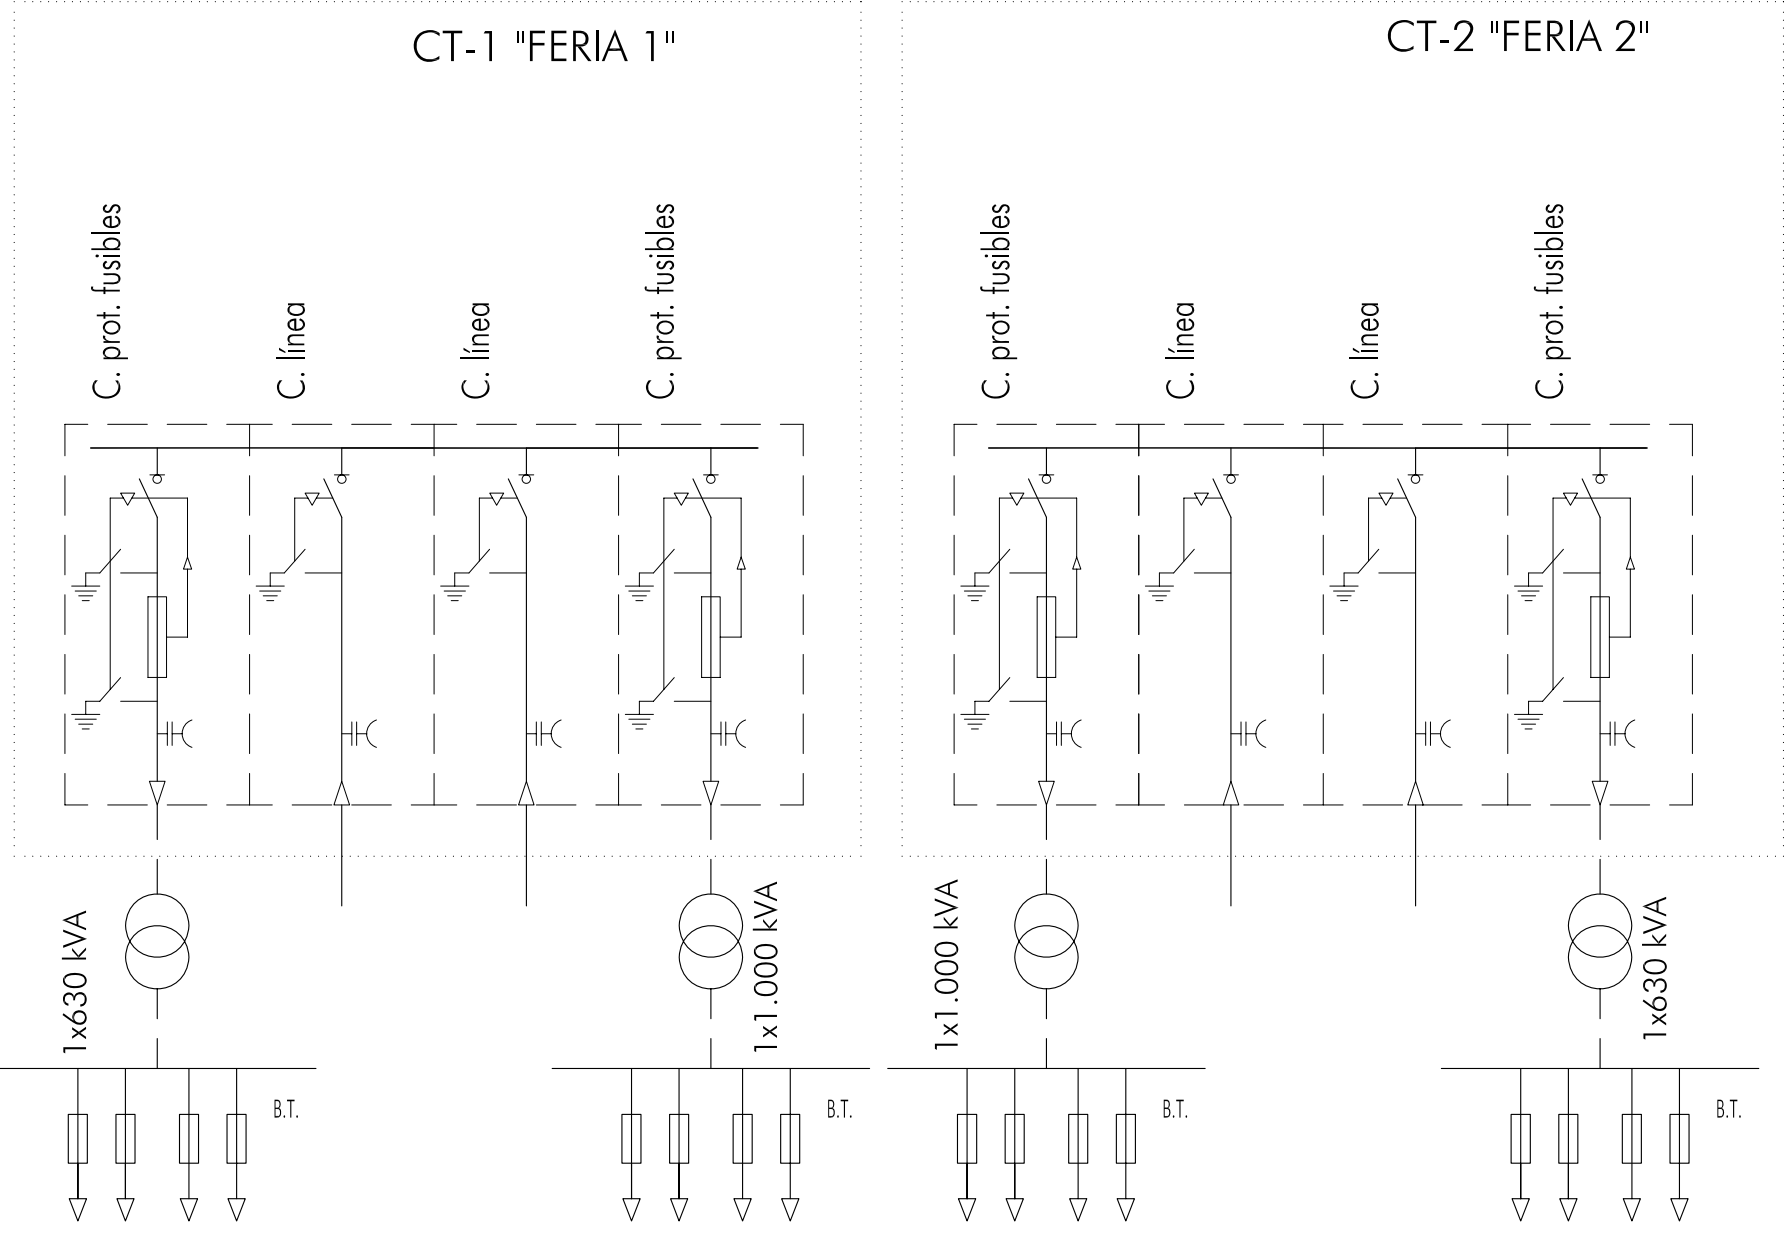

SUMINISTROS TEMPORALES

SUMINISTROS PERMANENTES

Previsión Potencia.Líneas SBT. Suministros Permanentes

	AYUNTAMIENTO DE ESTEPONA FOMENTO, INFRAESTRUCTURAS Y TURISMO	
	PROYECTO :	EXP. _____
	PARQUE FERIAL Y DEPORTIVO DE ESTEPONA	FECHA DICIEMBRE-12
	Plano de:	PLANO Nº 7.7
	ESQUEMA UNIFILAR	ESCALA S/E
REDACTOR DEL PROYECTO :		DELINEANTE :
JUAN CARLOS MUÑOZ MÁRQUEZ. INGENIERO INDUSTRIAL COL. 1207		ROCÍO MÁRQUEZ BALLESTER