



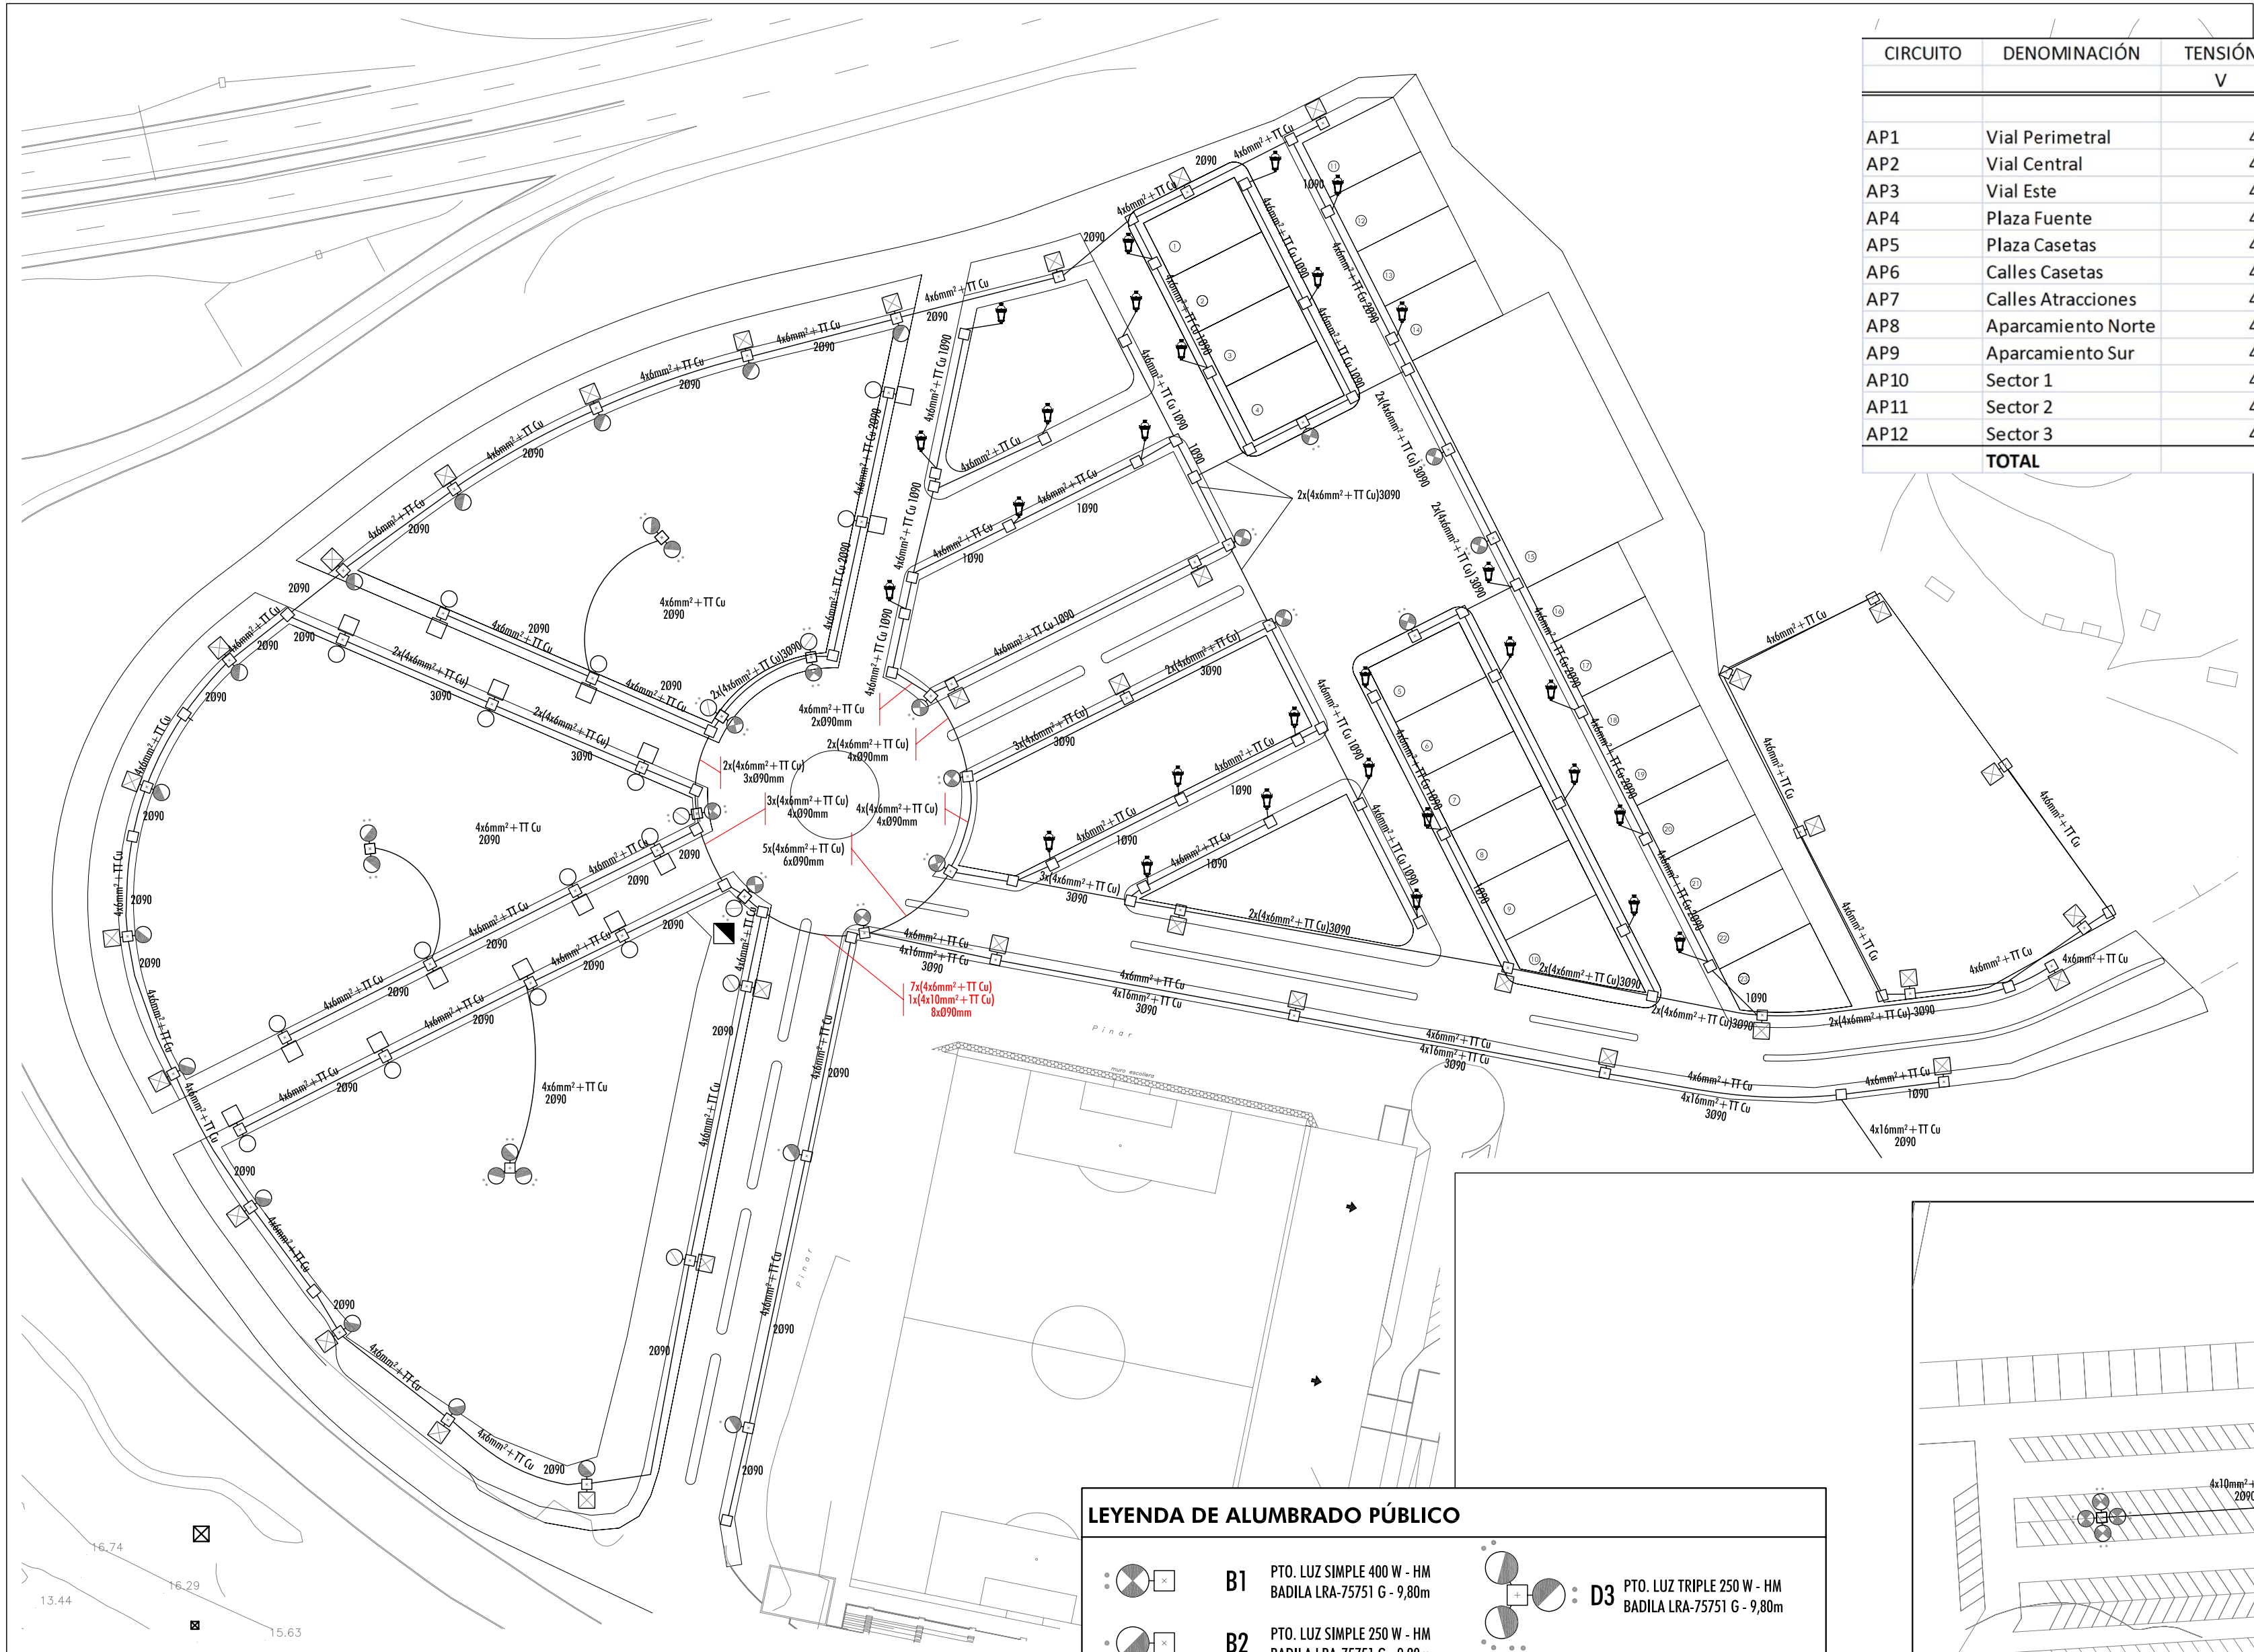

CIRCUITO	DENOMINACIÓN	TENSIÓN V	LUMINARIA	LUMINARIA	LUMINARIA	LUMINARIA	POTENCIA	POTENCIA CÁLCULO
			TIPO 1 100 W	TIPO 2 150 W	TIPO 3 250 W	TIPO 4 400 W		
AP1	Vial Perimetral	400			16		4.000 W	7.200 W
AP2	Vial Central	400			4		1.000 W	1.800 W
AP3	Vial Este	400			8		2.000 W	3.600 W
AP4	Plaza Fuente	400				8	3.200 W	5.760 W
AP5	Plaza Casetas	400				6	2.400 W	4.320 W
AP6	Calles Casetas	400		29			4.350 W	7.830 W
AP7	Calles Atracciones	400	15				1.500 W	2.700 W
AP8	Aparcamiento Norte	400			8		2.000 W	3.600 W
AP9	Aparcamiento Sur	400				14	5.600 W	10.080 W
AP10	Sector 1	400	4	3	7		2.600 W	4.680 W
AP11	Sector 2	400	7	1	6		2.350 W	4.230 W
AP12	Sector 3	400	4	2	7		2.450 W	4.410 W
TOTAL							33.450 W	60.210 W

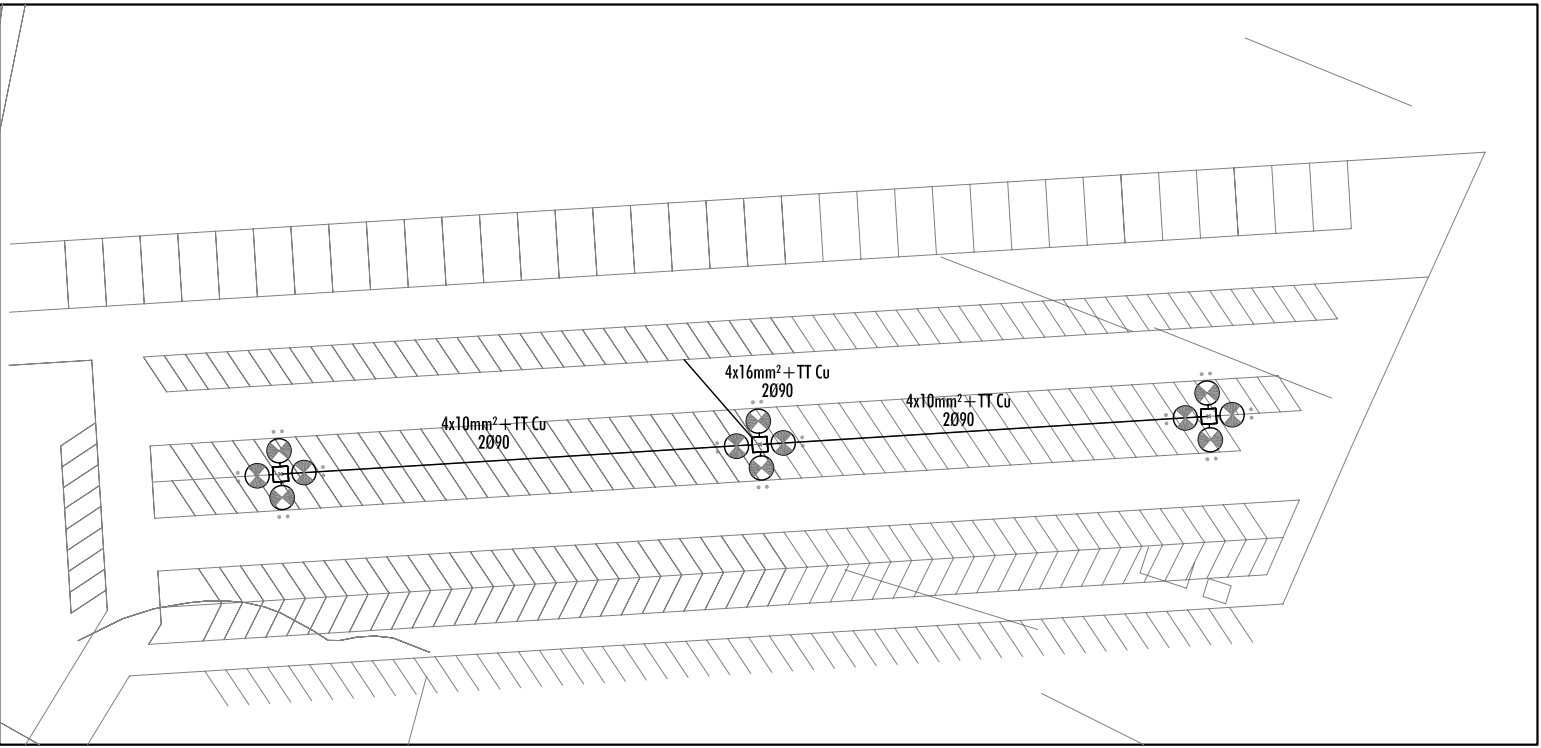

LEYENDA DE ALUMBRADO PÚBLICO

B1

PTO. LUZ SIMPLE 400 W - HM
BADILA LRA-75751 G - 9,80m

B2

PTO. LUZ SIMPLE 250 W - HM
BADILA LRA-75751 G - 9,20m

B3

PTO. LUZ SIMPLE 250 W - HM
BADILA LRA-75752 G - 9,20m

C1

PTO. LUZ DOBLE - HM
BADILA LRA-75751 G - 250W 8,30m
BADILA LRA-75752 G - 250W 9,20m

C2

PTO. LUZ DOBLE - HM
BADILA LRA-75751 G - 100W 8,30m
BADILA LRA-75752 G - 100W 9,20m

C3

PTO. LUZ DOBLE - HM
BADILA LRA-75751 G - 150W 8,30m
BADILA LRA-75752 G - 250W 9,20m

D1

PTO. LUZ DOBLE 250 W - HM
BADILA LRA-75751 G - 9,80m

D2

PTO. LUZ DOBLE 250/400 W - HM
BADILA LRA-75751 G - 9,80m

D3

PTO. LUZ TRIPLE 250 W - HM
BADILA LRA-75751 G - 9,80m

D4

PTO. LUZ CUADRUPLE 400 W - HM
BADILA LRA-75751 G - 9,80m

A

STIL LRA/P-652 G
HM 150W ; h=5m

ARQUETA PREFABRICADA
40x40 cm Tapa Fundación

Cuadro de Protección y Control
Sobre monolito

Canalización bajo tubo Ø90mm
RV-K 0,6/1kV 4xS mm² Cu + Ø721-K 1x16mm² Cu

AYUNTAMIENTO DE ESTEPONA

FOMENTO, INFRAESTRUCTURAS Y TURISMO

PROYECTO :
PARQUE FERIAL Y DEPORTIVO DE ESTEPONA

Plano de:
TRAZADO DE LÍNEAS DE ALUMBRADO PÚBLICO

REDACTOR DEL PROYECTO :

EXP. _____

FECHA
DICIEMBRE-12

PLANO Nº
7

ESCALA
1/1.000

DELINEANTE :

JUAN CARLOS MUÑOZ MÁRQUEZ. INGENIERO INDUSTRIAL COL. 1207

ROCÍO MÁRQUEZ BALLESTER