




PEDESTAL PARA ARMARIO DE DISTRIBUCION
ESCALA 1/10
COTAS EN cm.

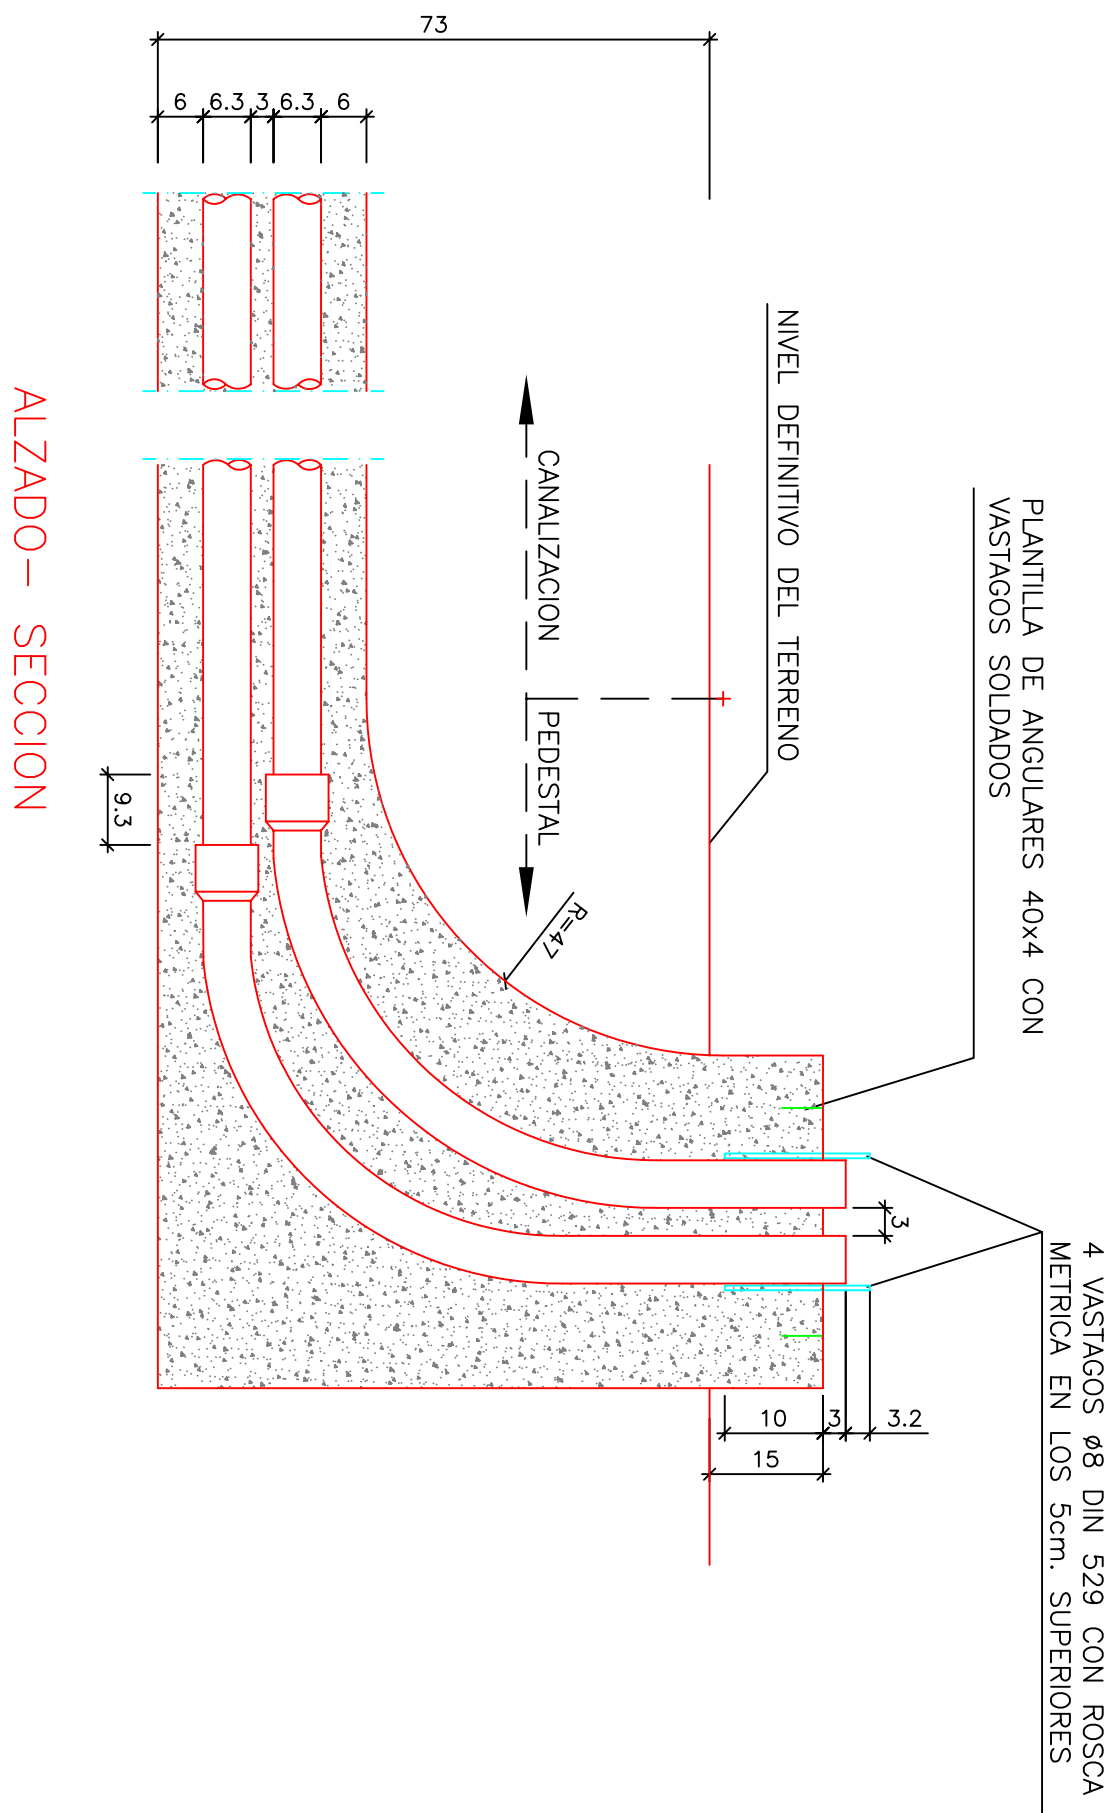


PEDESTAL PARA ARMARIO DE INTERCONEXION
ESCALA 1/10
COTAS EN cm.

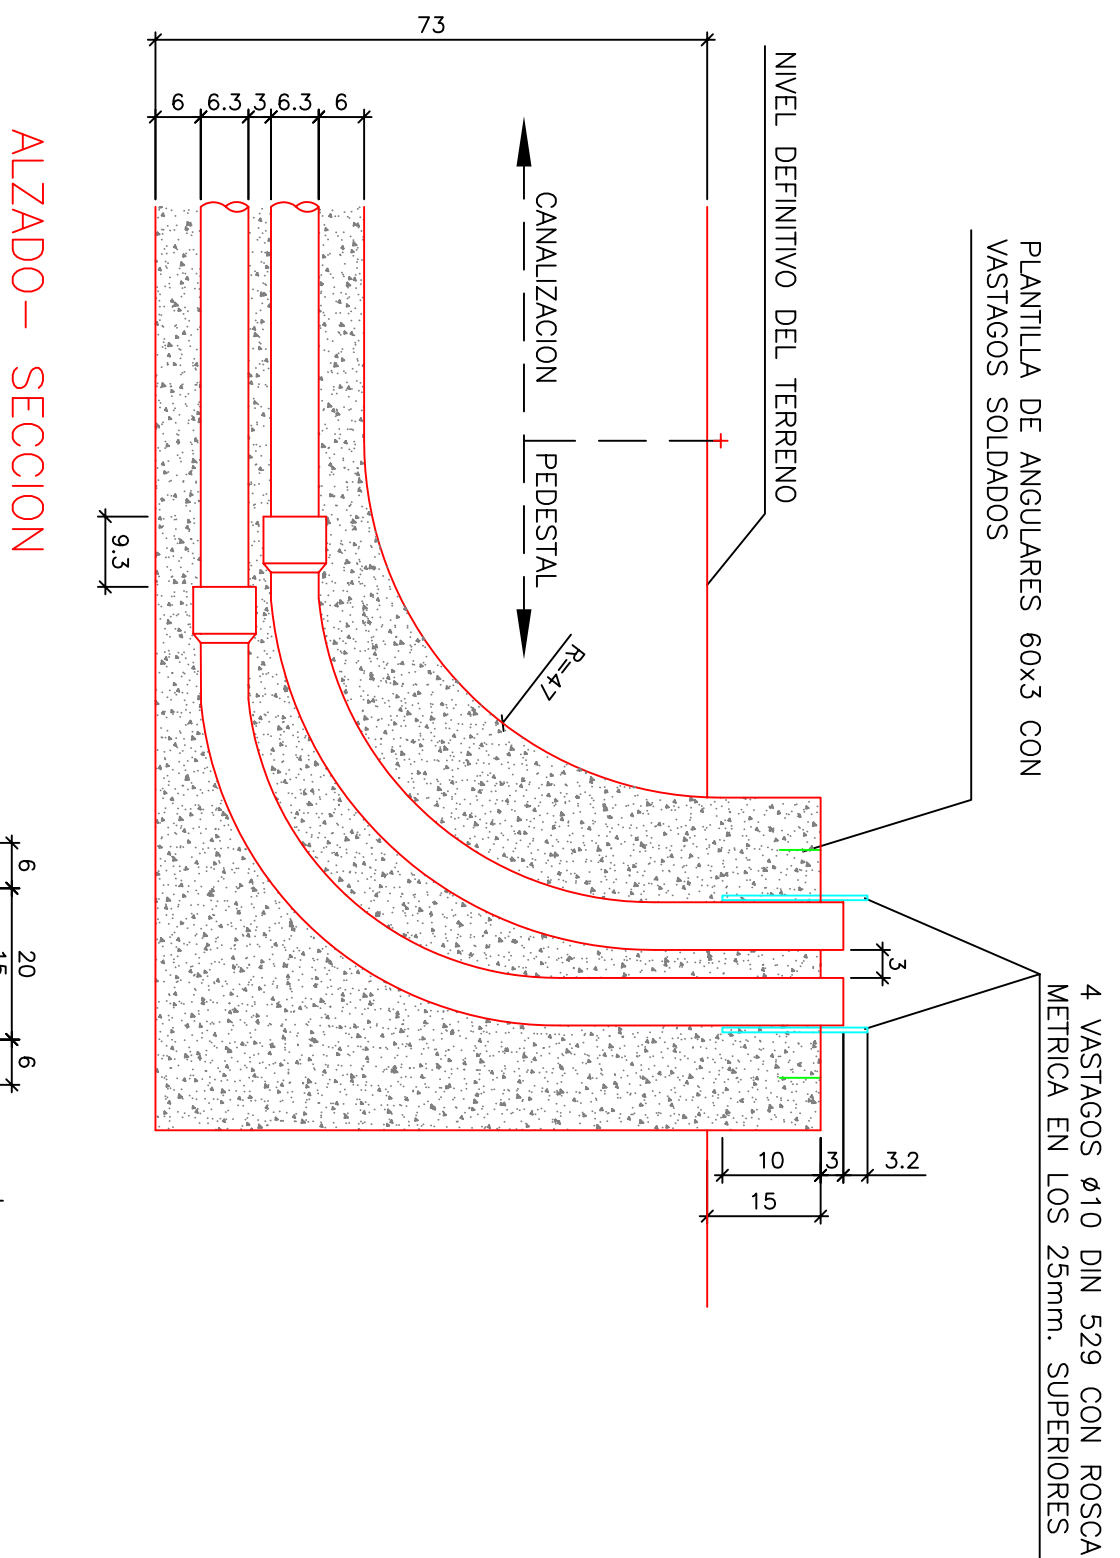


ARQUETA DE TELEFONICA TIPO "H" e ICT
ESCALA 1/20

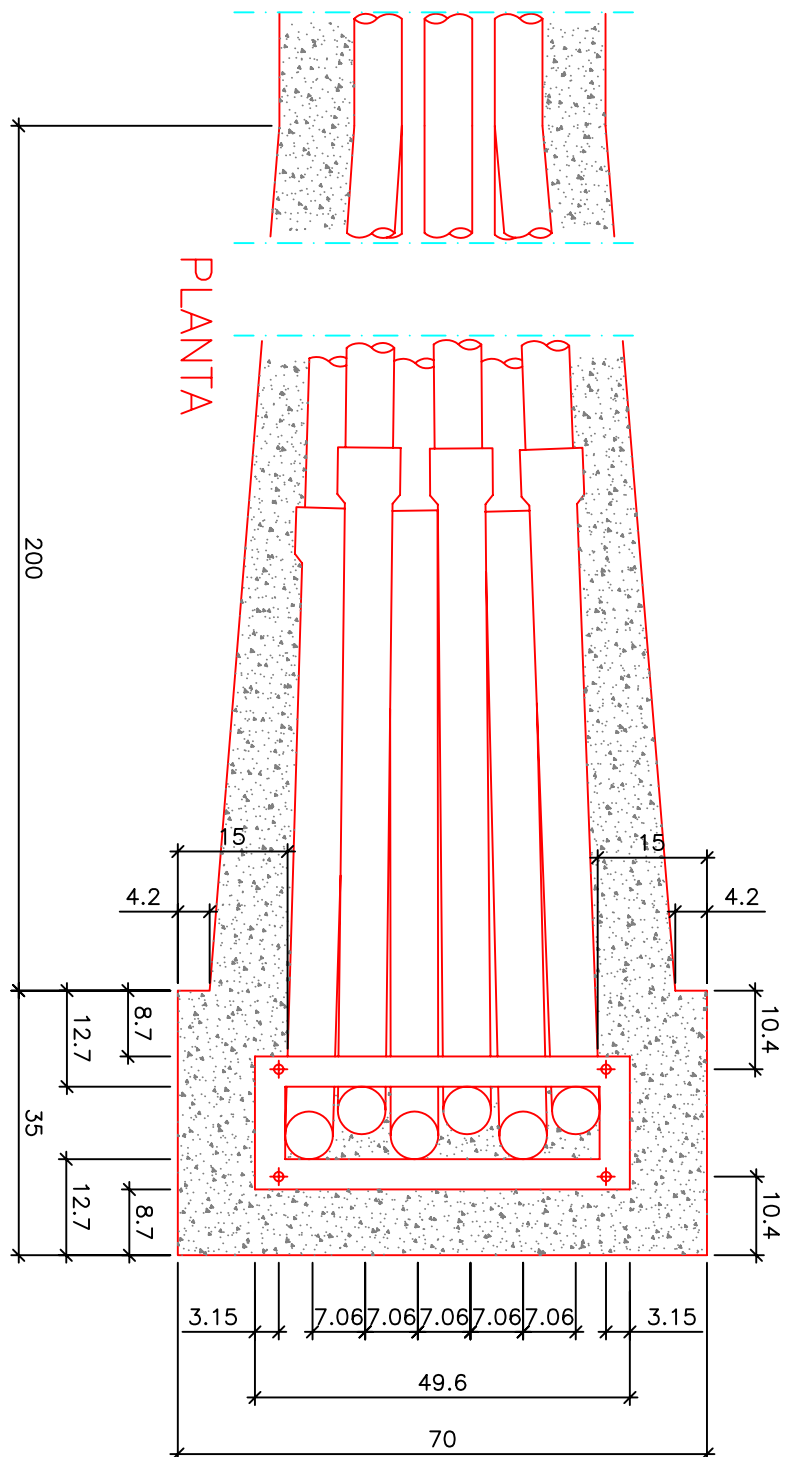



CERCO PARA ARQUETA TIPO "H"
ESCALA 1/20

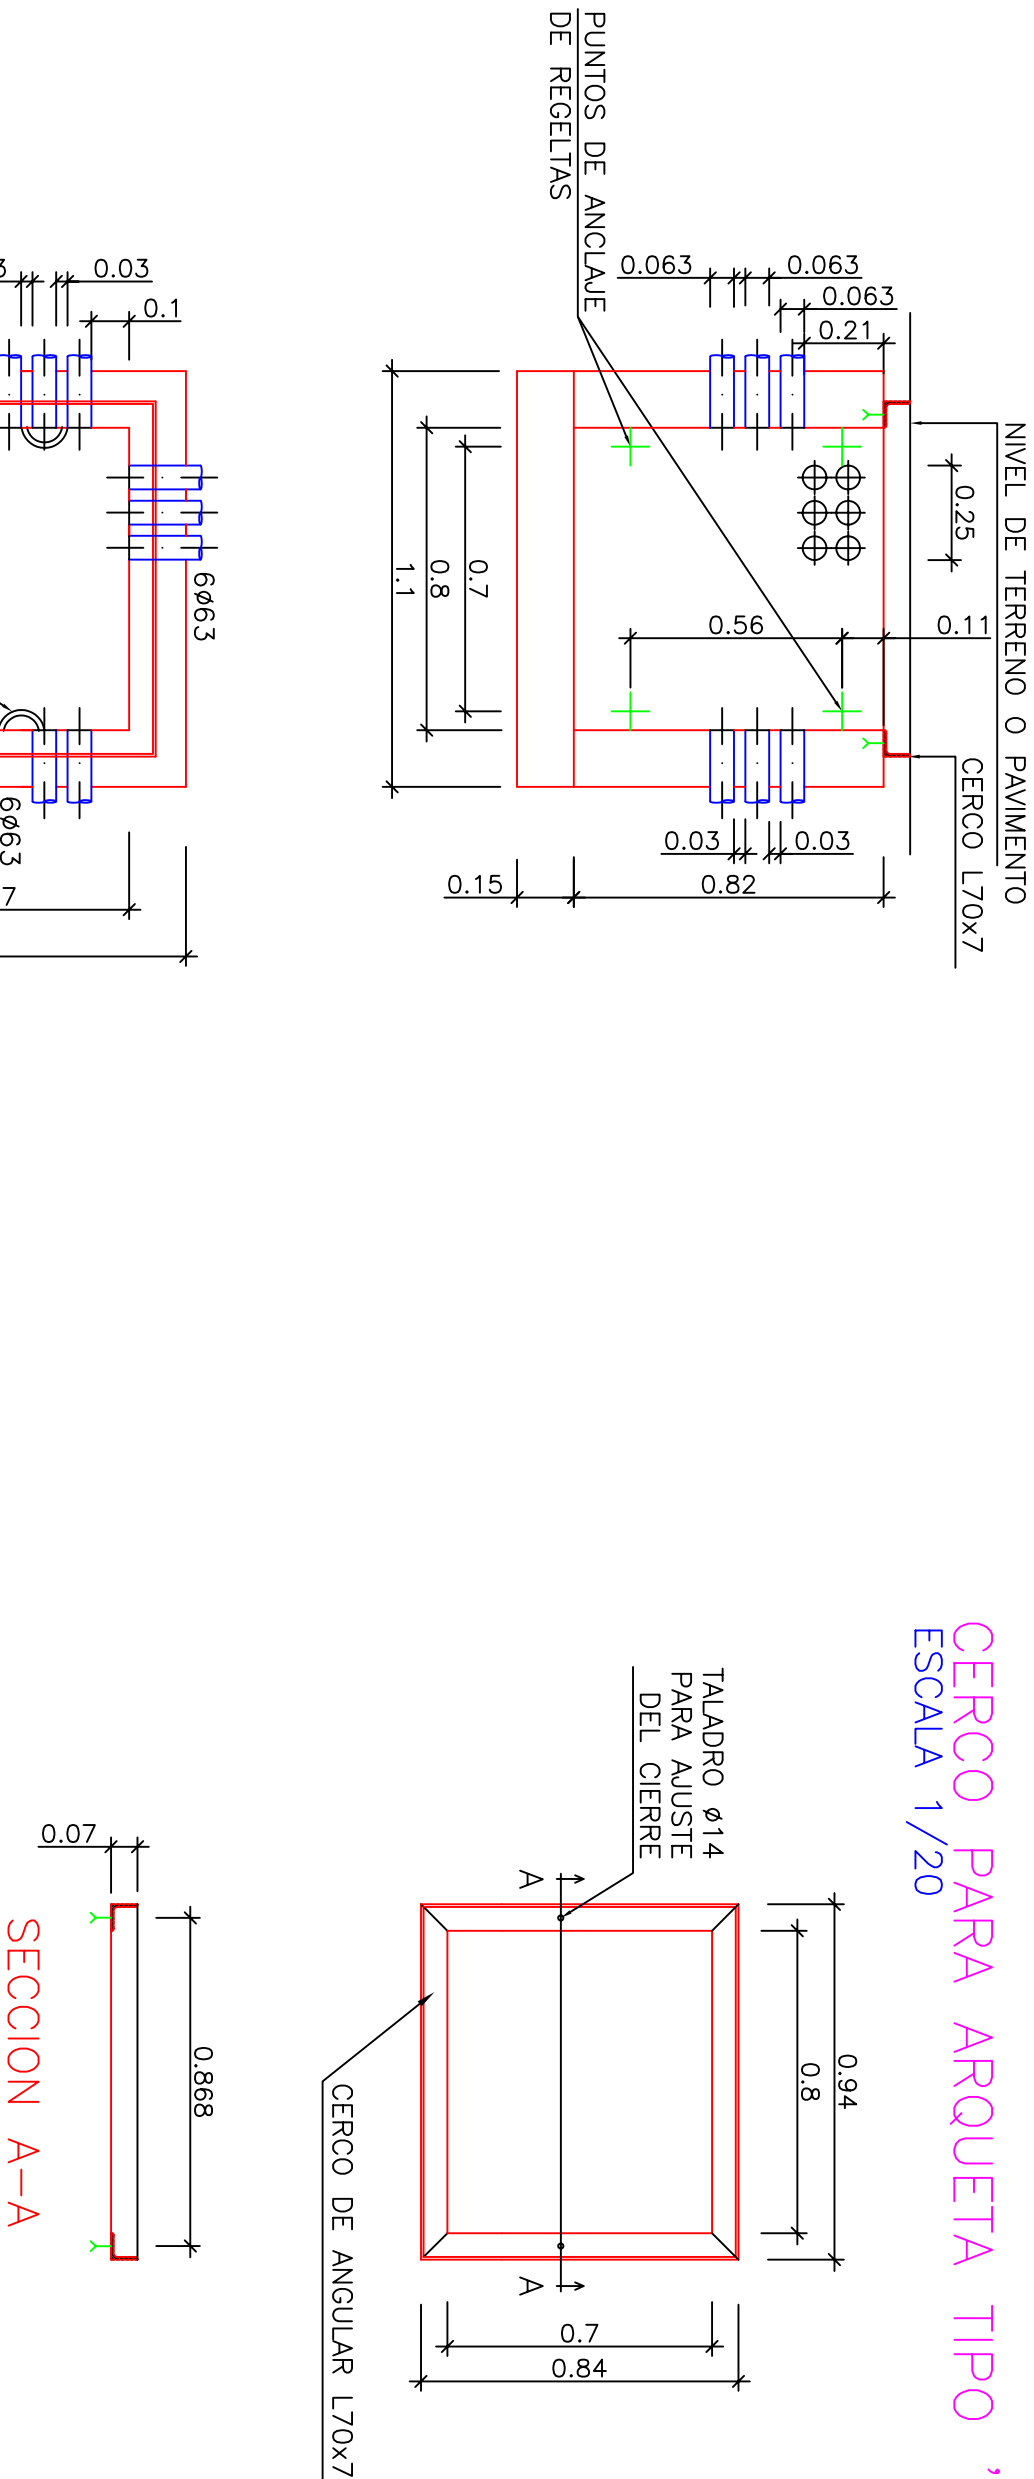

TAPAS PARA ARQUETA "H"
ESCALA 1/10

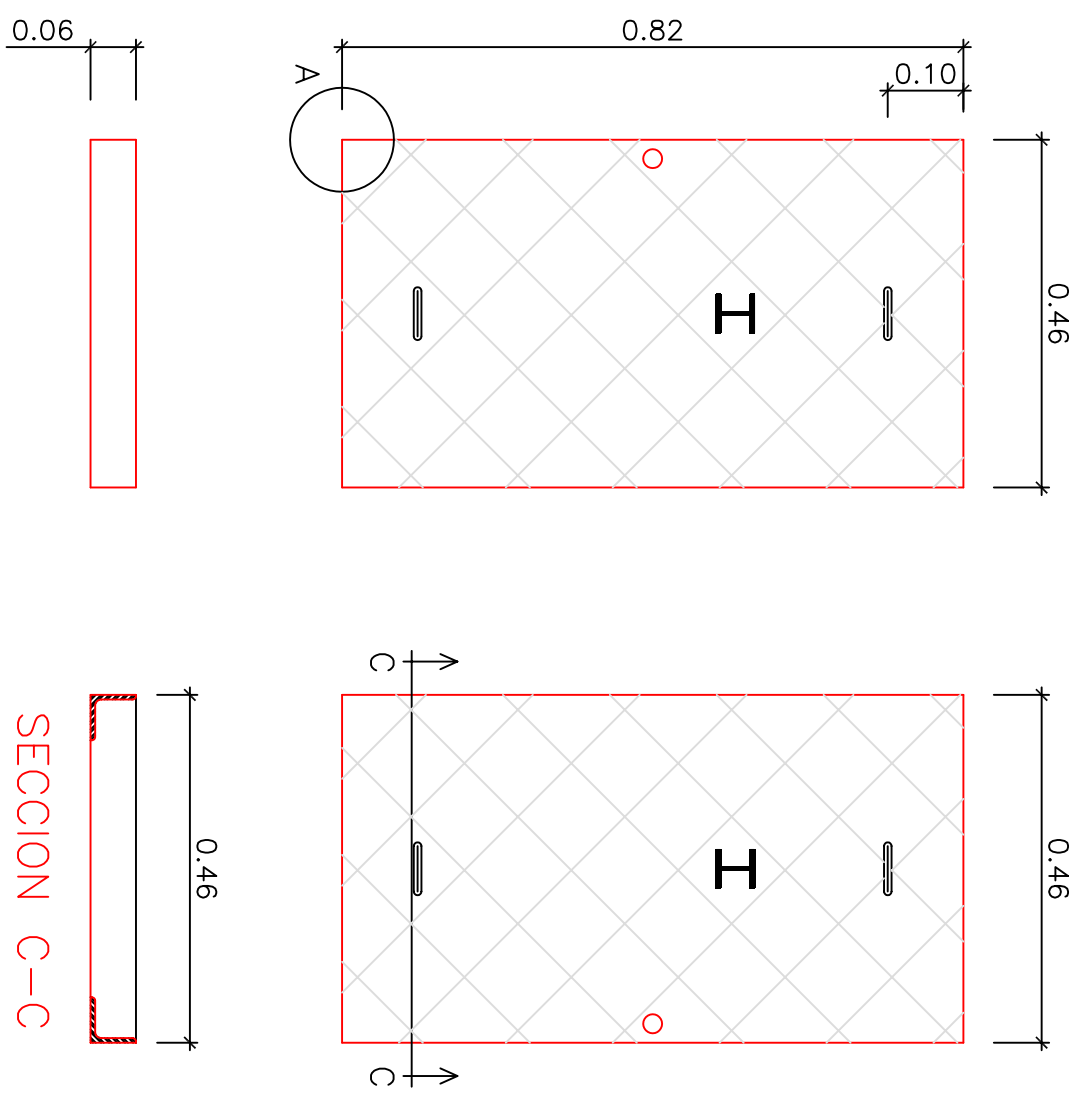


TAPAS PARA ARQUETA ICT
ESCALA 1/10

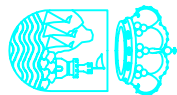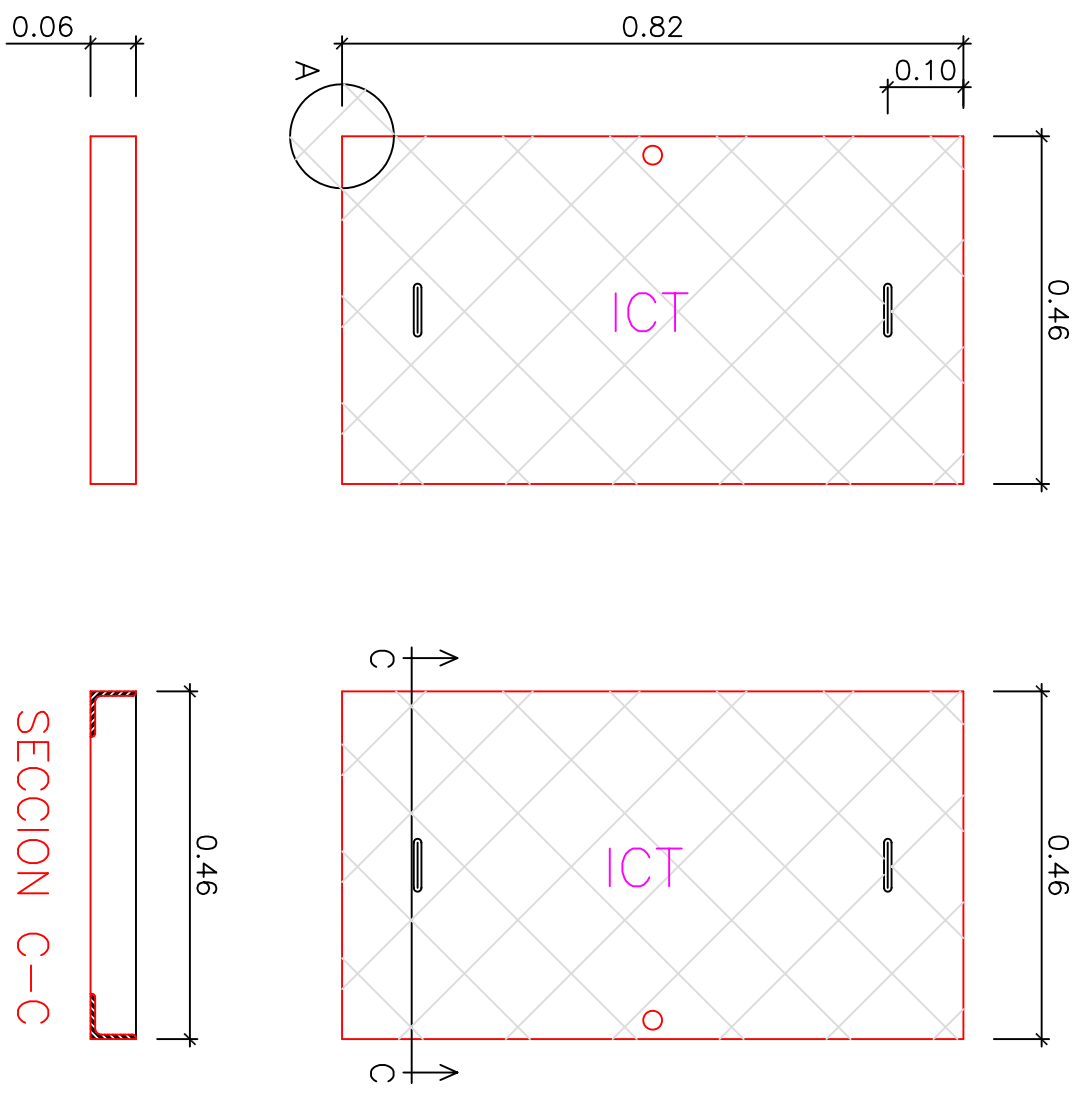

CANALIZACION DE GAS EN ZONA URBANA BAJO ACERA

ESCALA 1/10


Cotas en mm

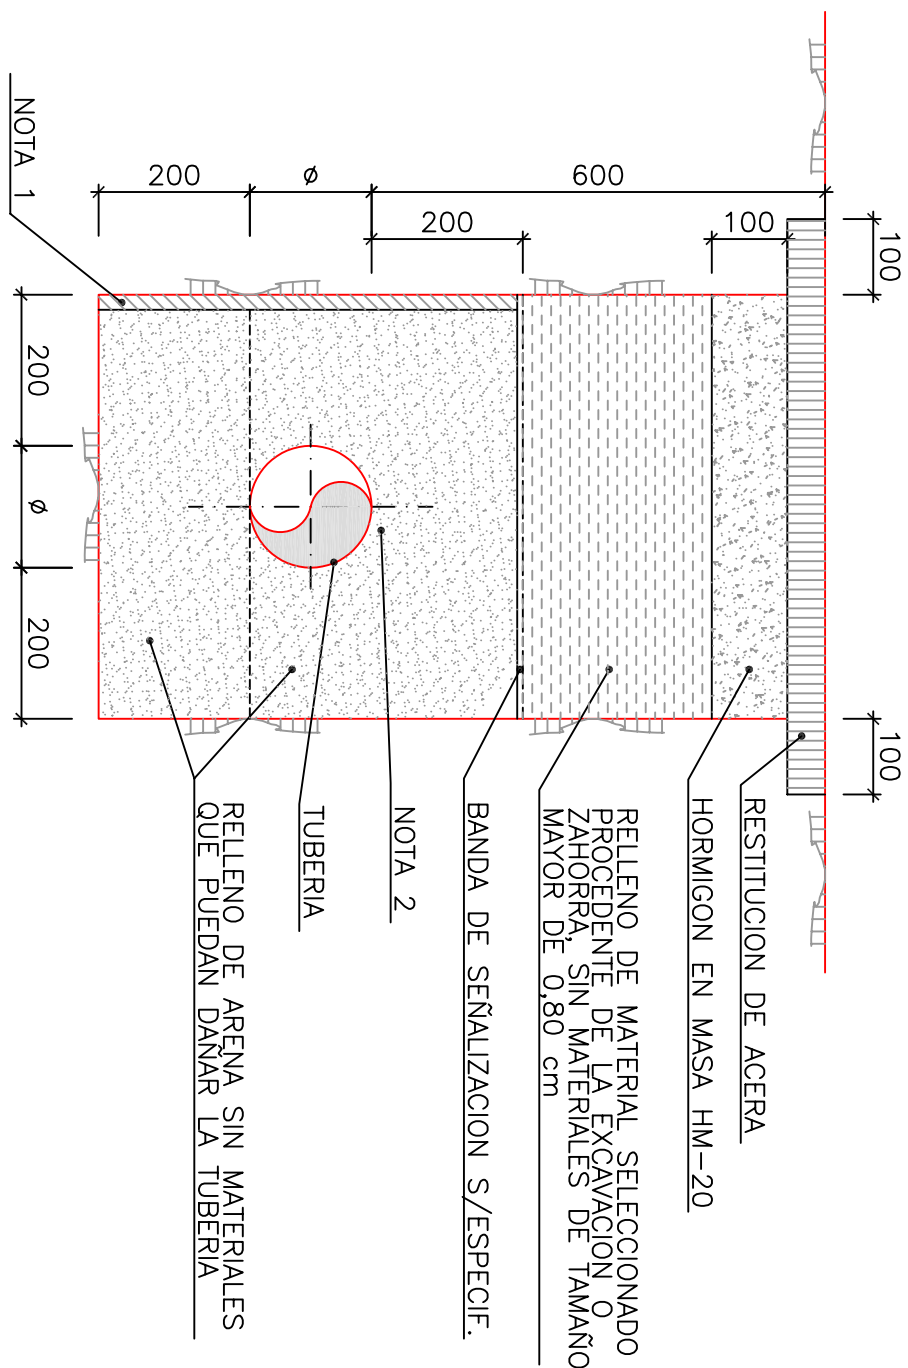

CANALIZACION DE GAS EN ZONA URBANA BAJO CALZADA

ESCALA 1/10

Cotas en mm

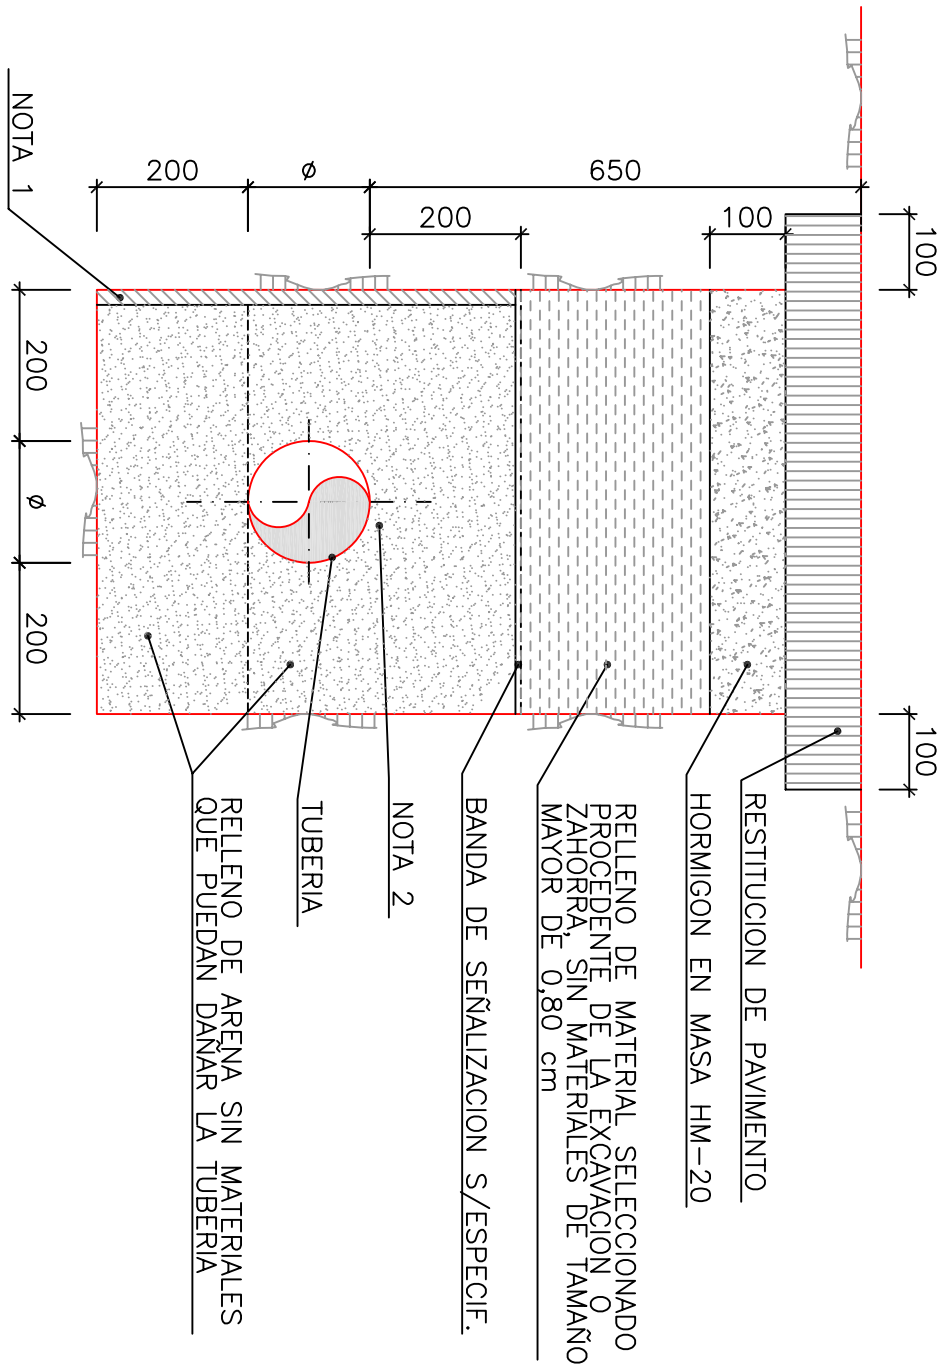


- NOTAS:
- 1.- EN CASO DE QUE LA TUBERIA SE COLOQUE A UNA DISTANCIA MENOR QUE 0.30m A UNA LINEA DE FACHADA, MEDIDOS DESDE LA GENERATRIZ DE LA TUBERIA, SE INTERPONDRÁ UNA PLANCHA DE FIBROCEMENTO DE 10mm DE ESPESOR EN EL LADO DE LA ZANJA MAS PROXIMO A LA FACHADA.
 - 2.- CABLE TRAZADOR DE LOCALIZACION DE Cu. 1x6mm CON AISLAMIENTO DE PVC. CUANDO LA TUBERIA SEA METALICA NO SE TENDERA EL CABLE TRAZADOR.

ARQUETA PARA VALVULA


SIN ESCALA

PLANTA TIPO DE ACOMETIDA

SIN ESCALA

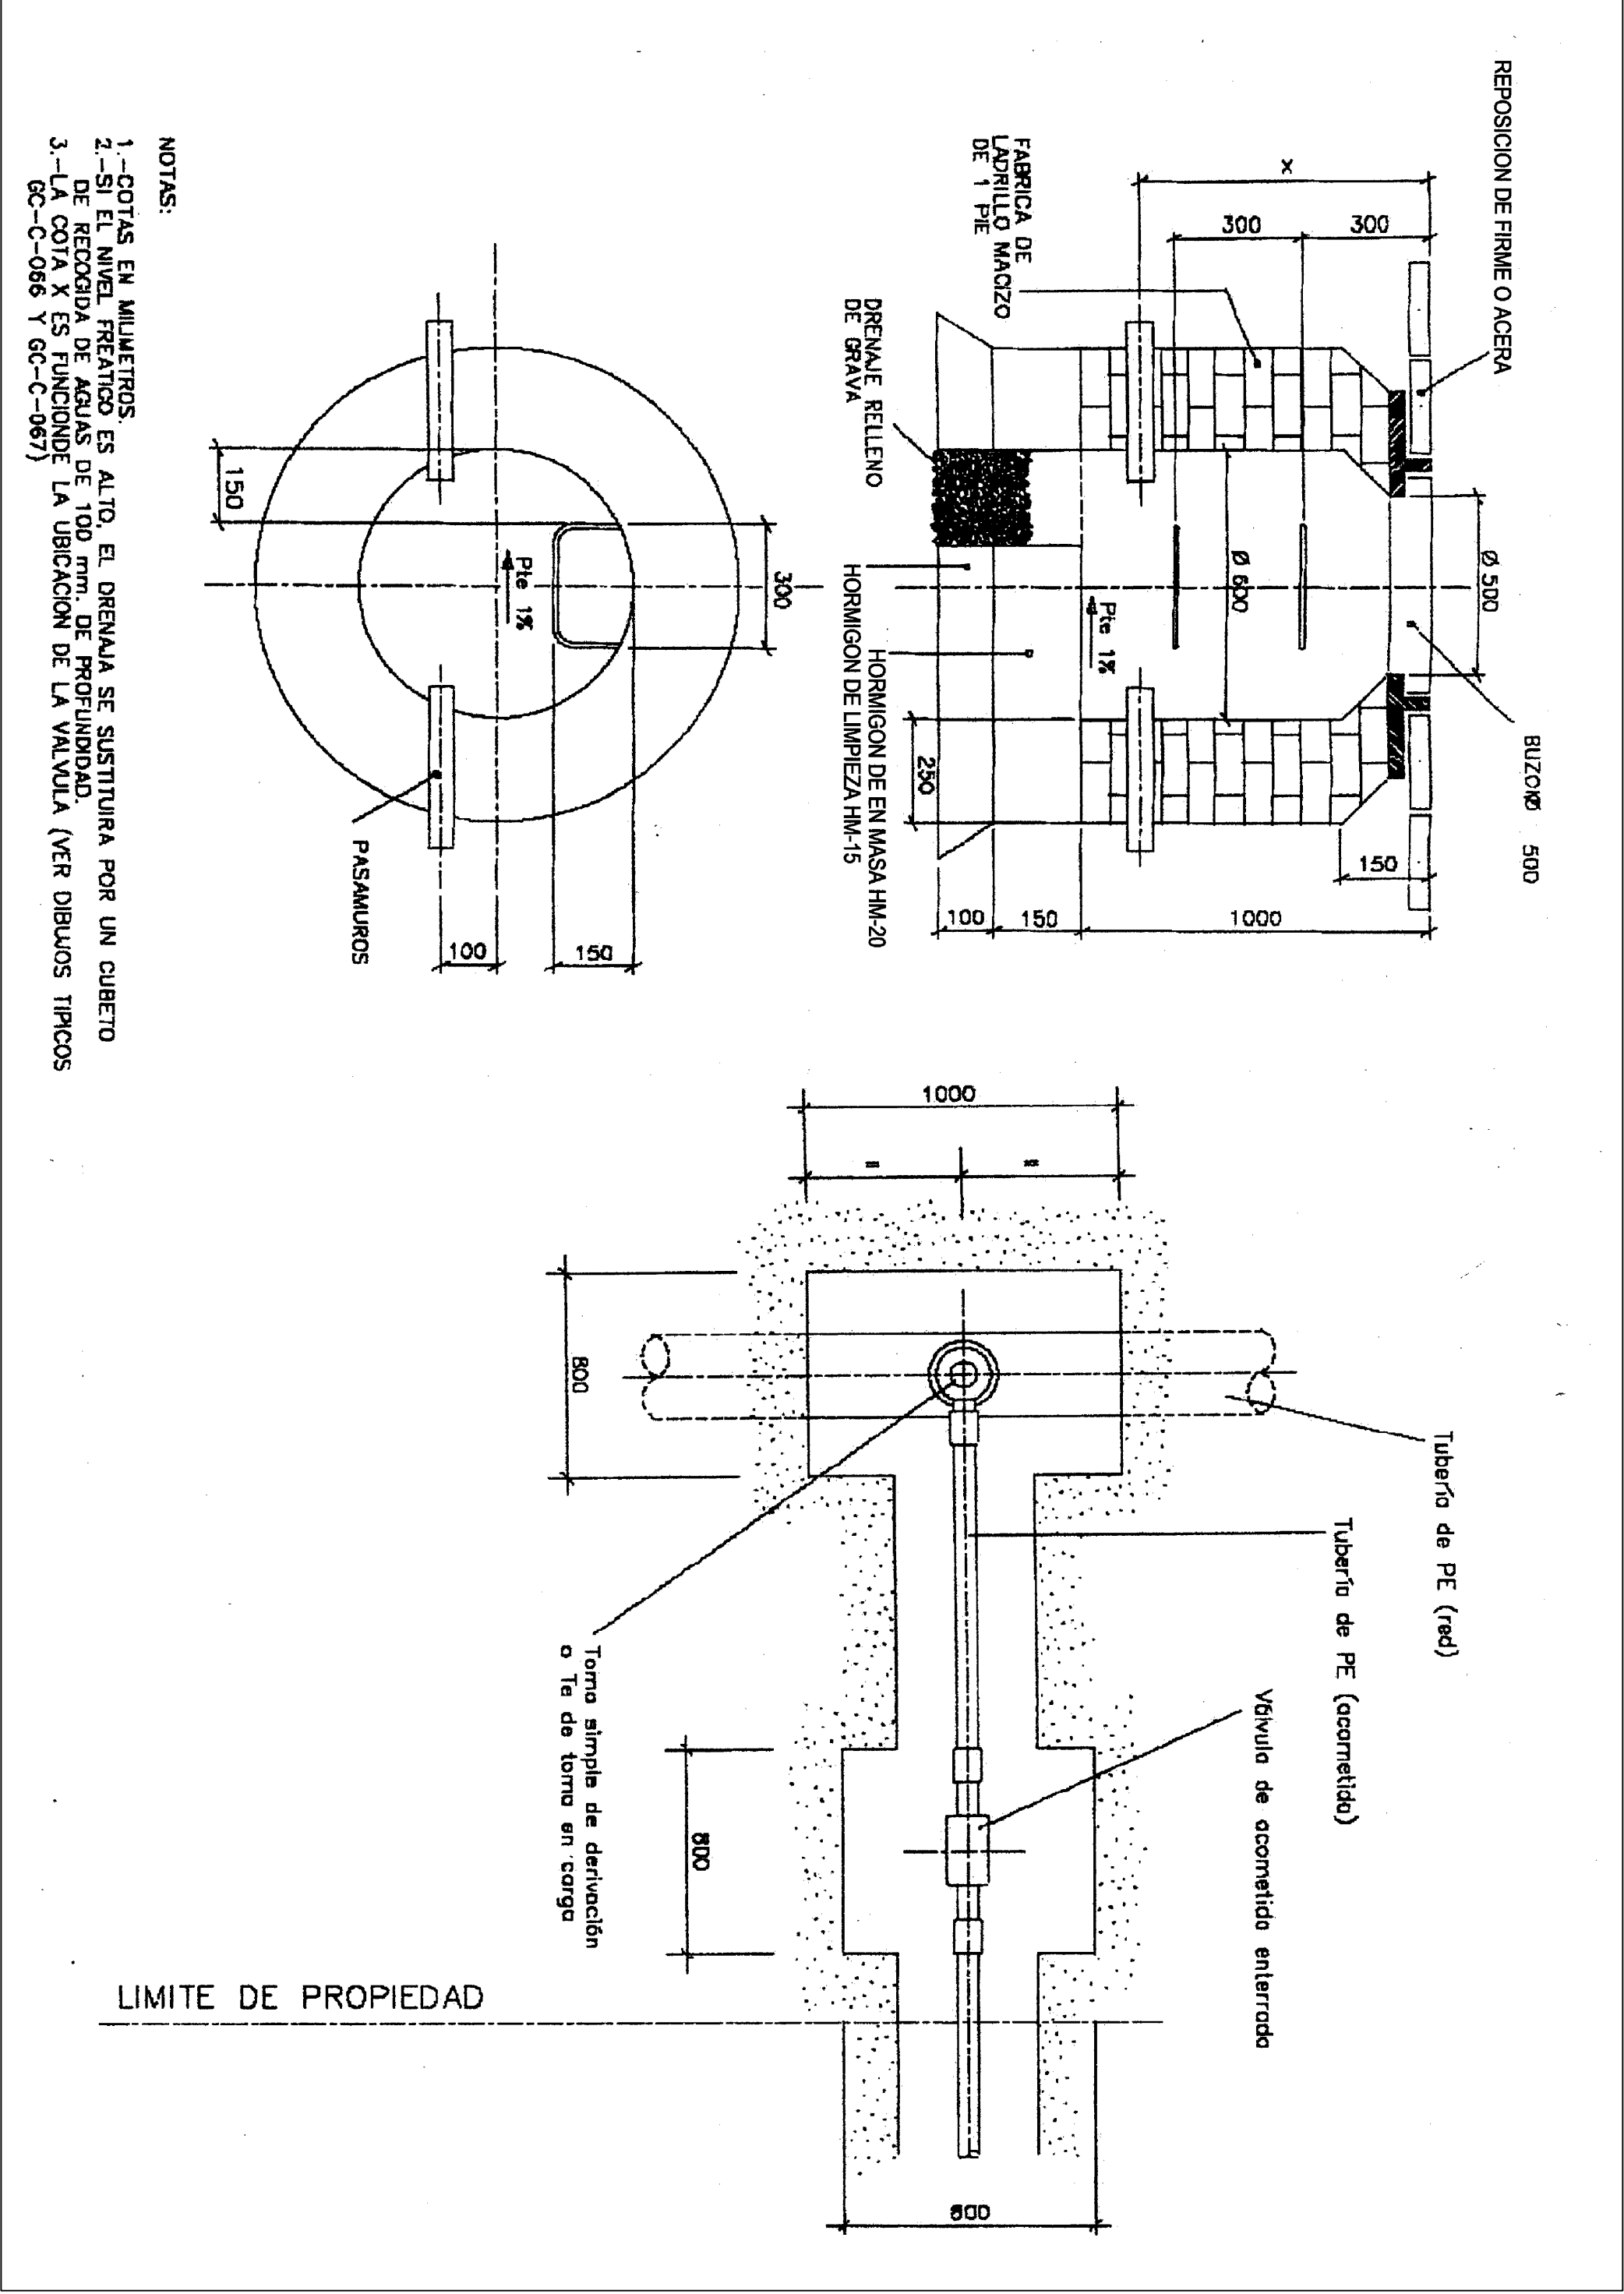

- NOTAS:
- 1.-COTAS EN MILIMETROS.
 - 2.-SI EL NIVEL FREÁTICO ES ALTO, EL DRENAJE SE SUSTITUIRA POR UN CUBIERTO DE REDONDA DE AGUAS DE 100 mm. DE PROFUNDIDAD.
 - 3.-LA COTA X ES LA UBICACION DE LA VALVULA (VER DIBUJOS TÍPICOS 66-C-066 Y 66-C-067)

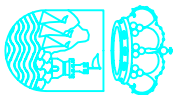

AYUNTAMIENTO DE ESTEPONA

PROYECTO DE EJECUCION DEL PLAN DE RENOVACION INFRAESTRUCTURAL DEL CASCO URBANO DE ESTEPONA-FASE V. (MALAGA)



EL I.C.C.P. AUTOR DEL PROYECTO EL I. INDUSTRIAL AUTOR DEL PROYECTO

CLAVE 1633-5

INDICADAS


0 25m

DESIGNACION

RED DE GAS DETALLES

PLANO Nº 10.2


COLUMNA DE FUNDICION PARA 1 BRAZO
ESCALA 1/20

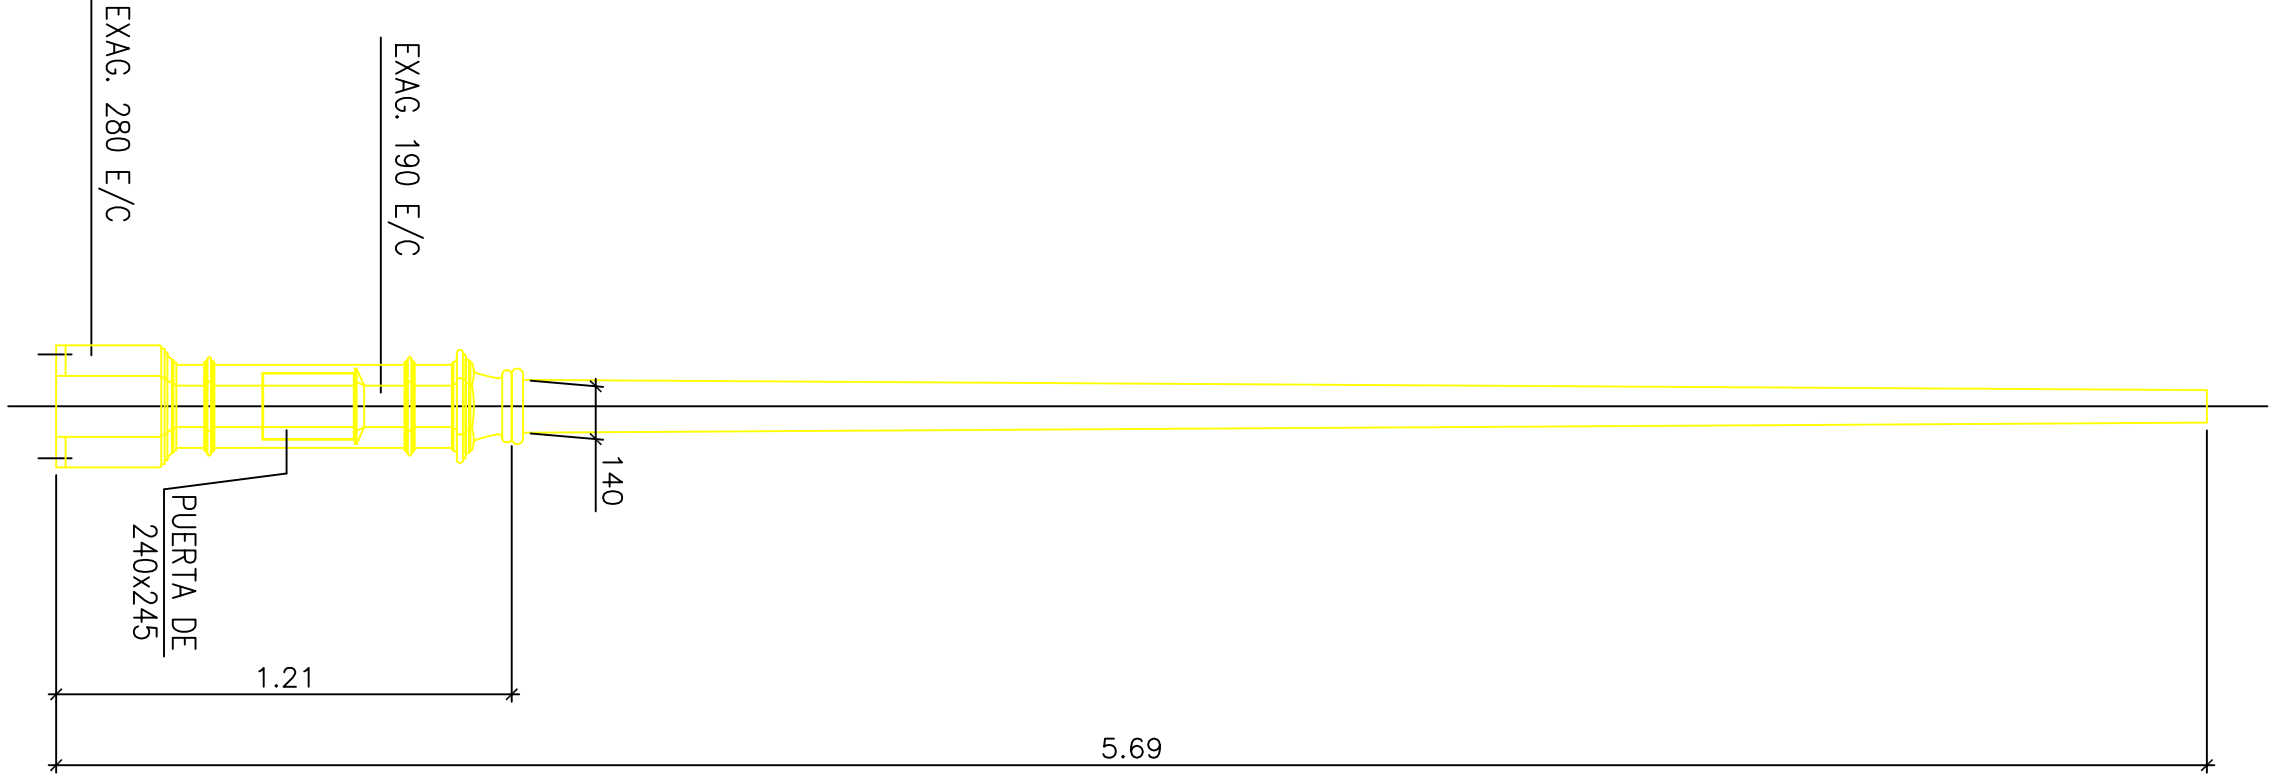


COLUMNA DE FUNDICION PARA 2 BRAZOS
ESCALA 1/20




DETALLE LUMINARIA ENCASTRADA SUELO
SIN ESCALA

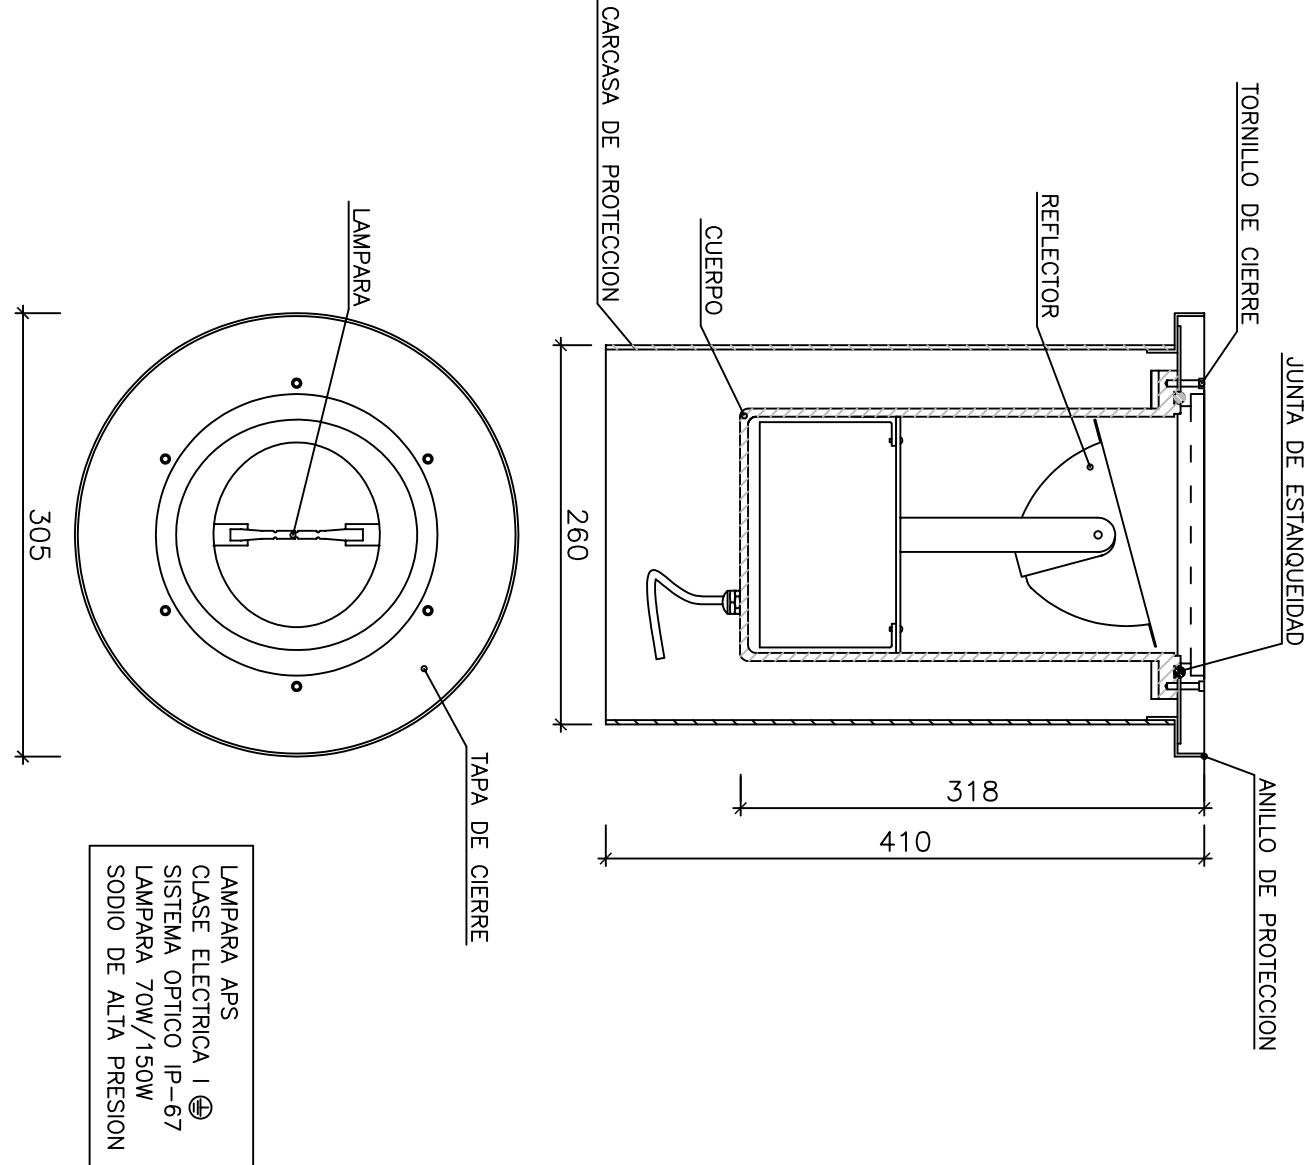



BRAZOS FIJACION VERTICAL

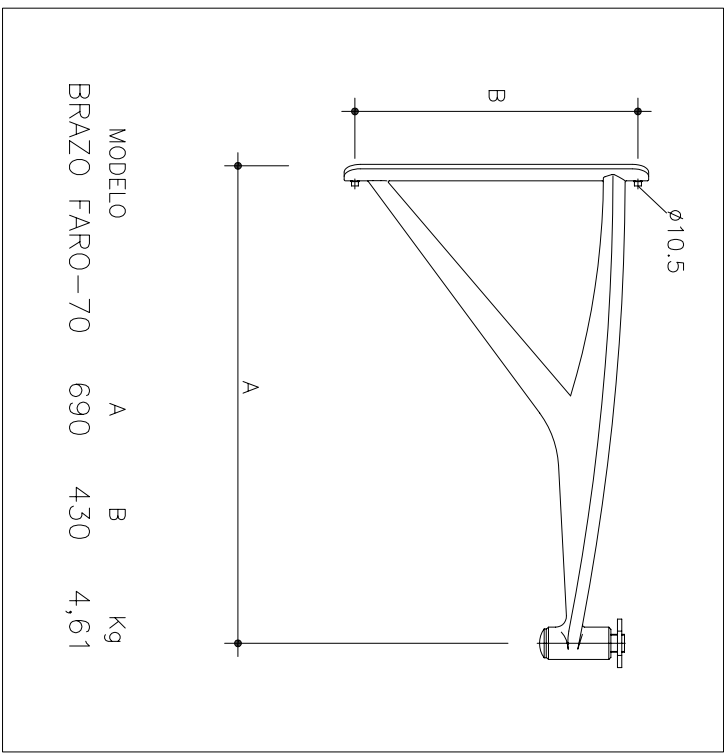

DETALLE LUMINARIA EN COLUMNA O PARED
SIN ESCALA

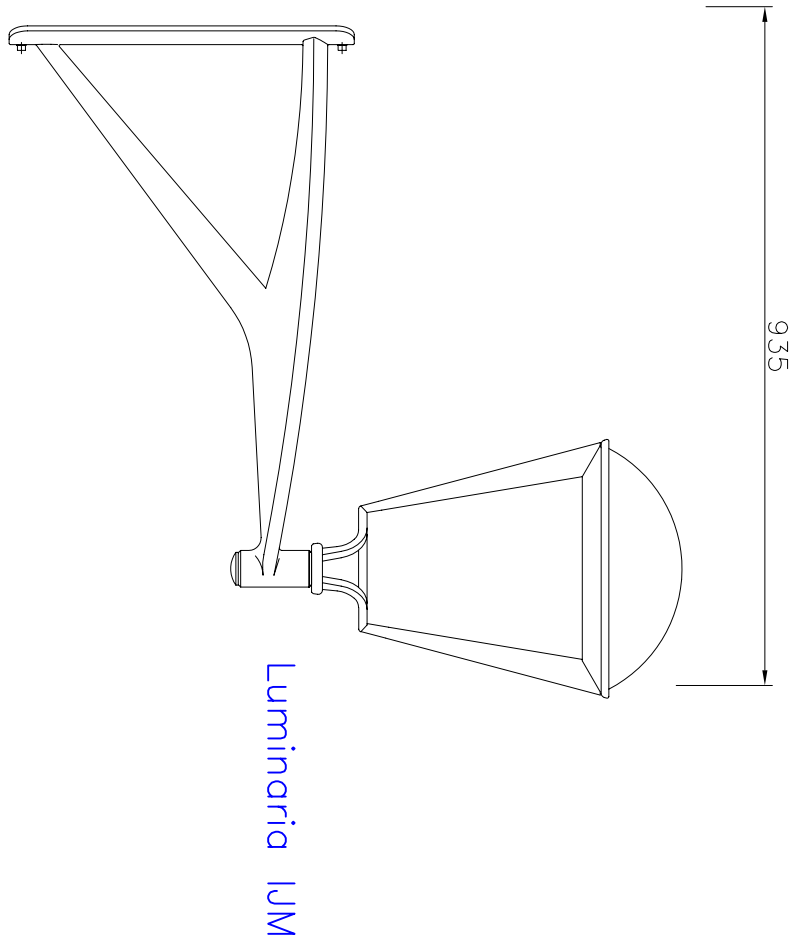

ARMARIO CENTRO DE MANDO
EN HORNACINA
ESCALA 1/10

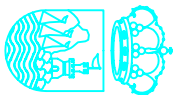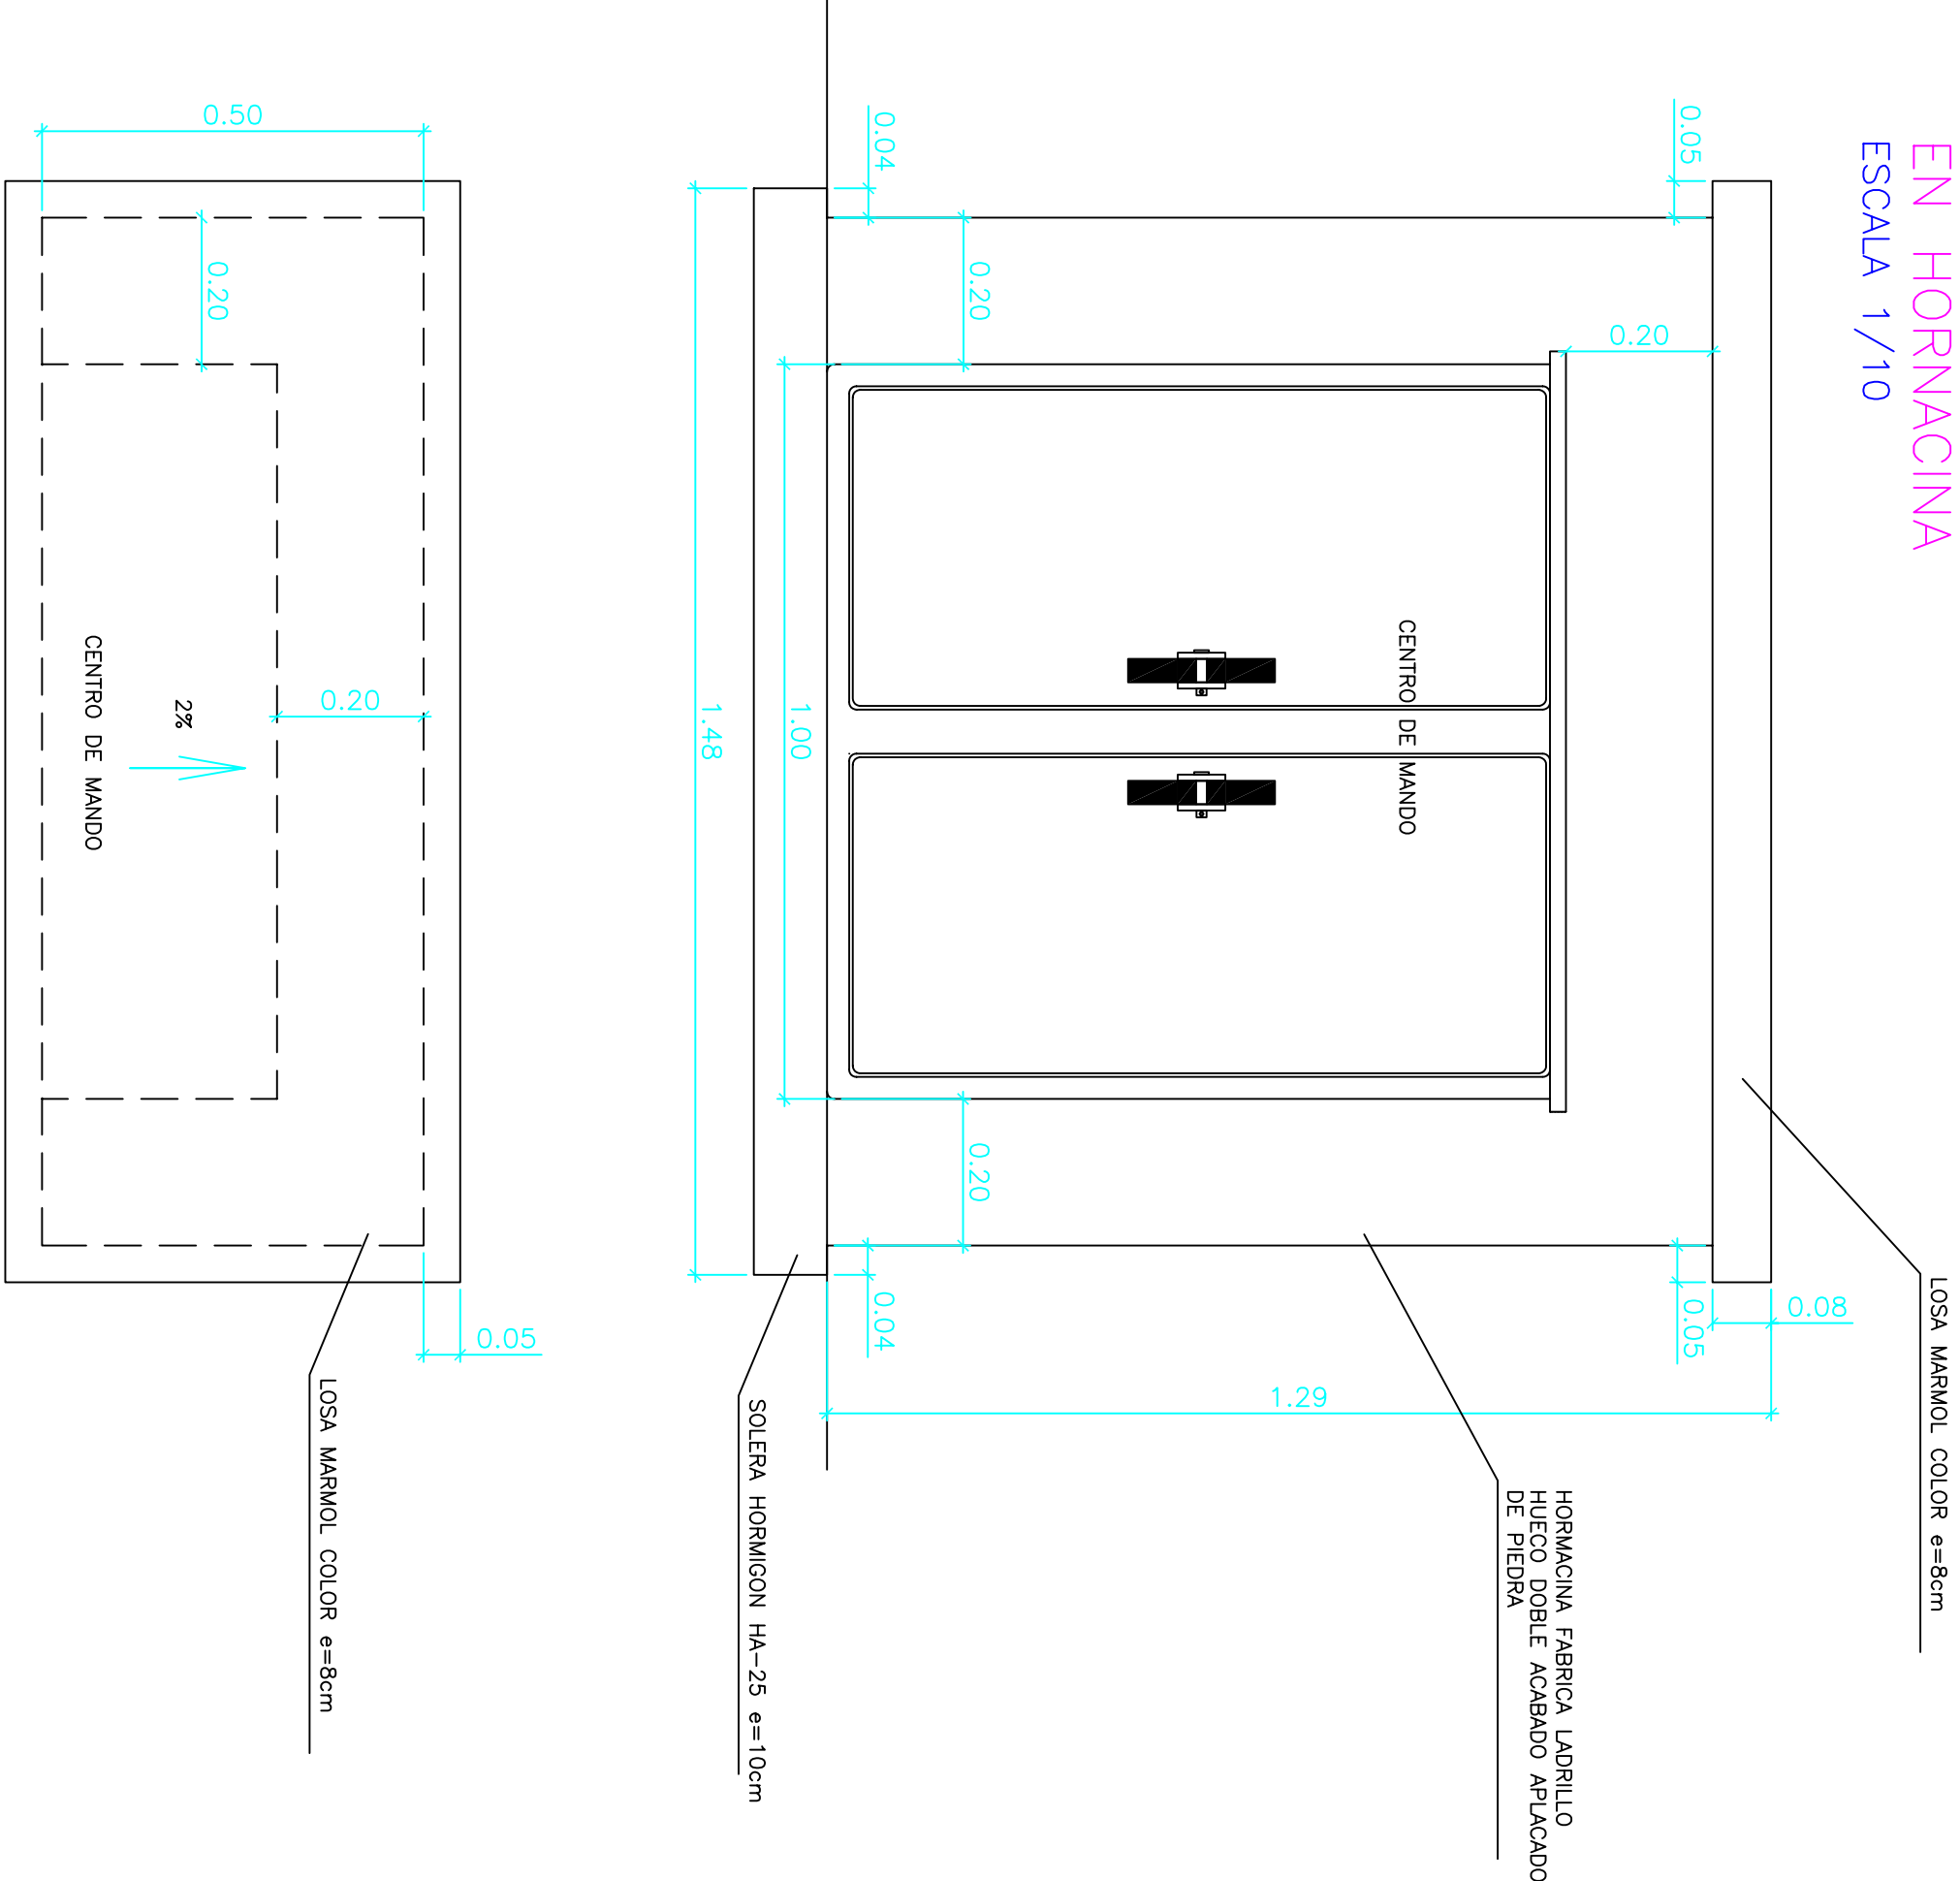

AYUNTAMIENTO
DE ESTEPONA

TITULO PROYECTO DE EJECUCION DEL PLAN DE RENOVACION
INFRAESTRUCTURAL DEL CASCO URBANO DE ESTEPONA-FASE V.
(MALAGA)

CONSULTORES



EL I.C.C.P. AUTOR DEL PROYECTO EL I. INDUSTRIAL AUTOR DEL PROYECTO
GERARDO QUIROS MUÑOZ (Col. N° 7.167) VICENTE LOPEZ LUACES (Col. N° 1.385)

CLAVE

1633-5
FECHA
AGOSTO 2004

ESCALAS


INDICADAS
ORIGINAL EN A1
GRAFICAS

DESIGNACION


RED DE ALUMBRADO PUBLICO
DETALLES

PLANO N°


11.2
HOJA 3 DE 3

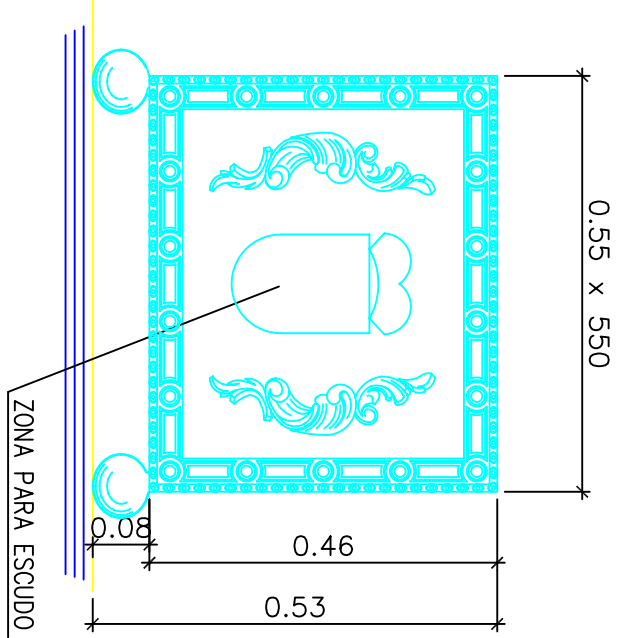


JARDINERA DE FUNDICION 550x550x35
ESCALA 1/10

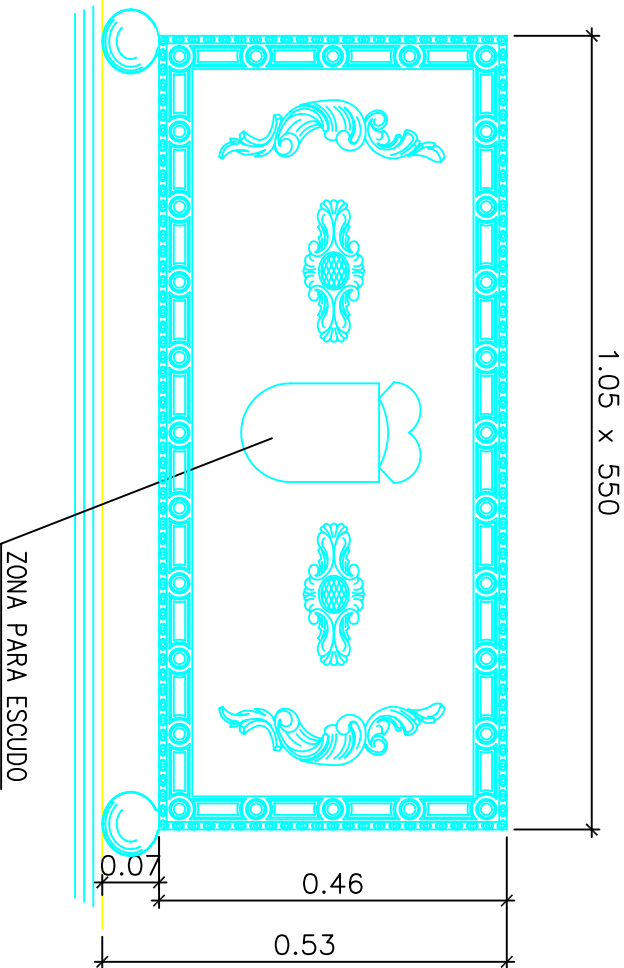


JARDINERA DE FUNDICION 1050x550
ESCALA 1/10

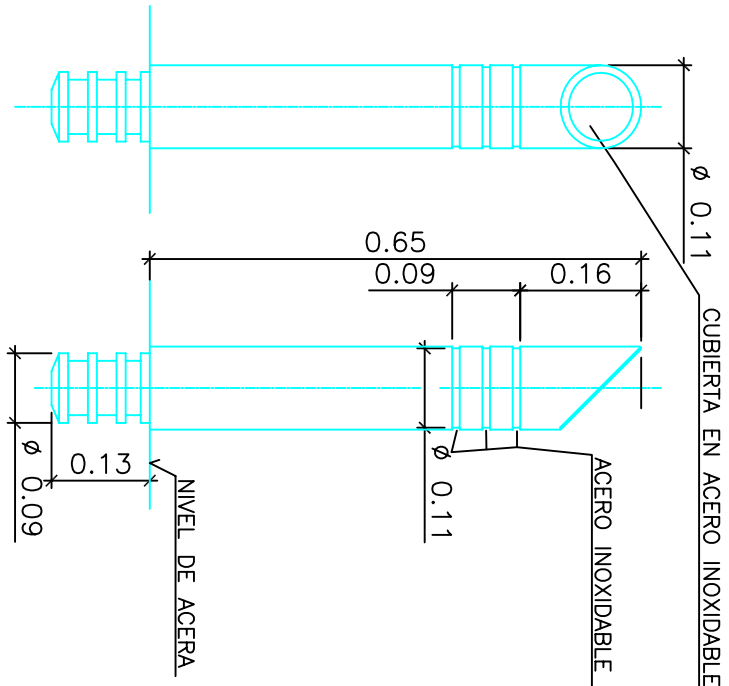



HITO
ESCALA 1/10

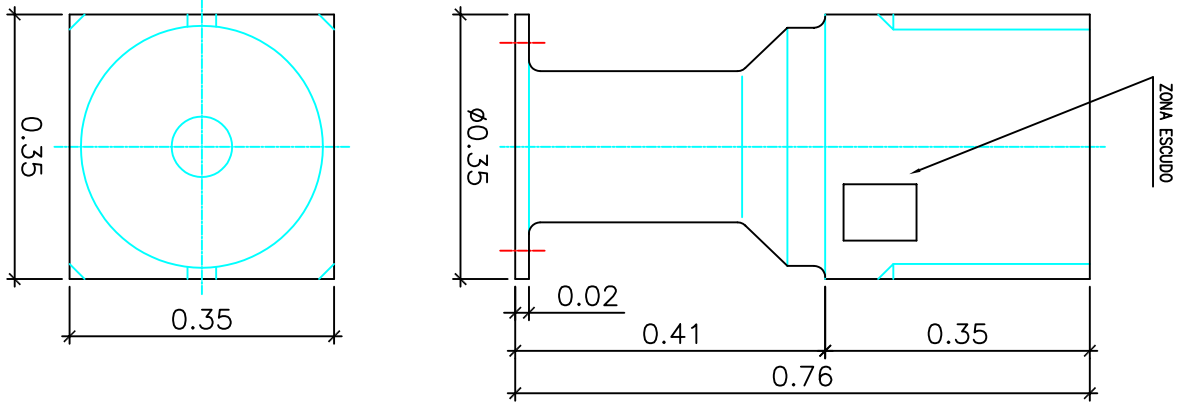


PAPELERA FUNDICION
ESCALA 1/10

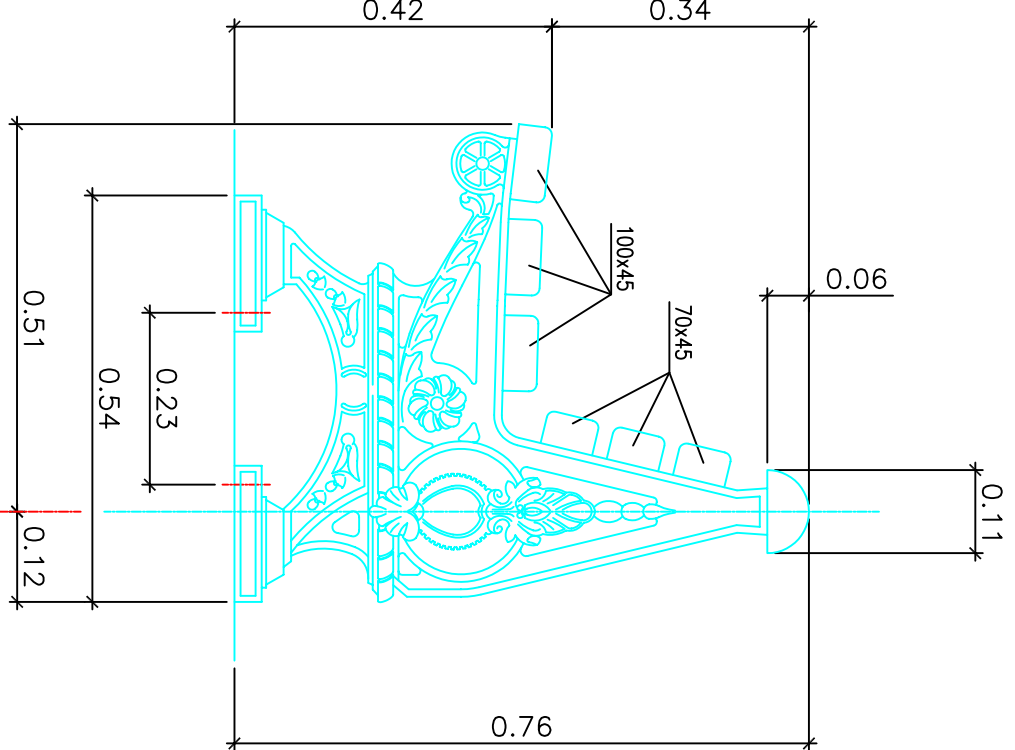


BANCO FUNDICION SENCILLO
ESCALA 1/10

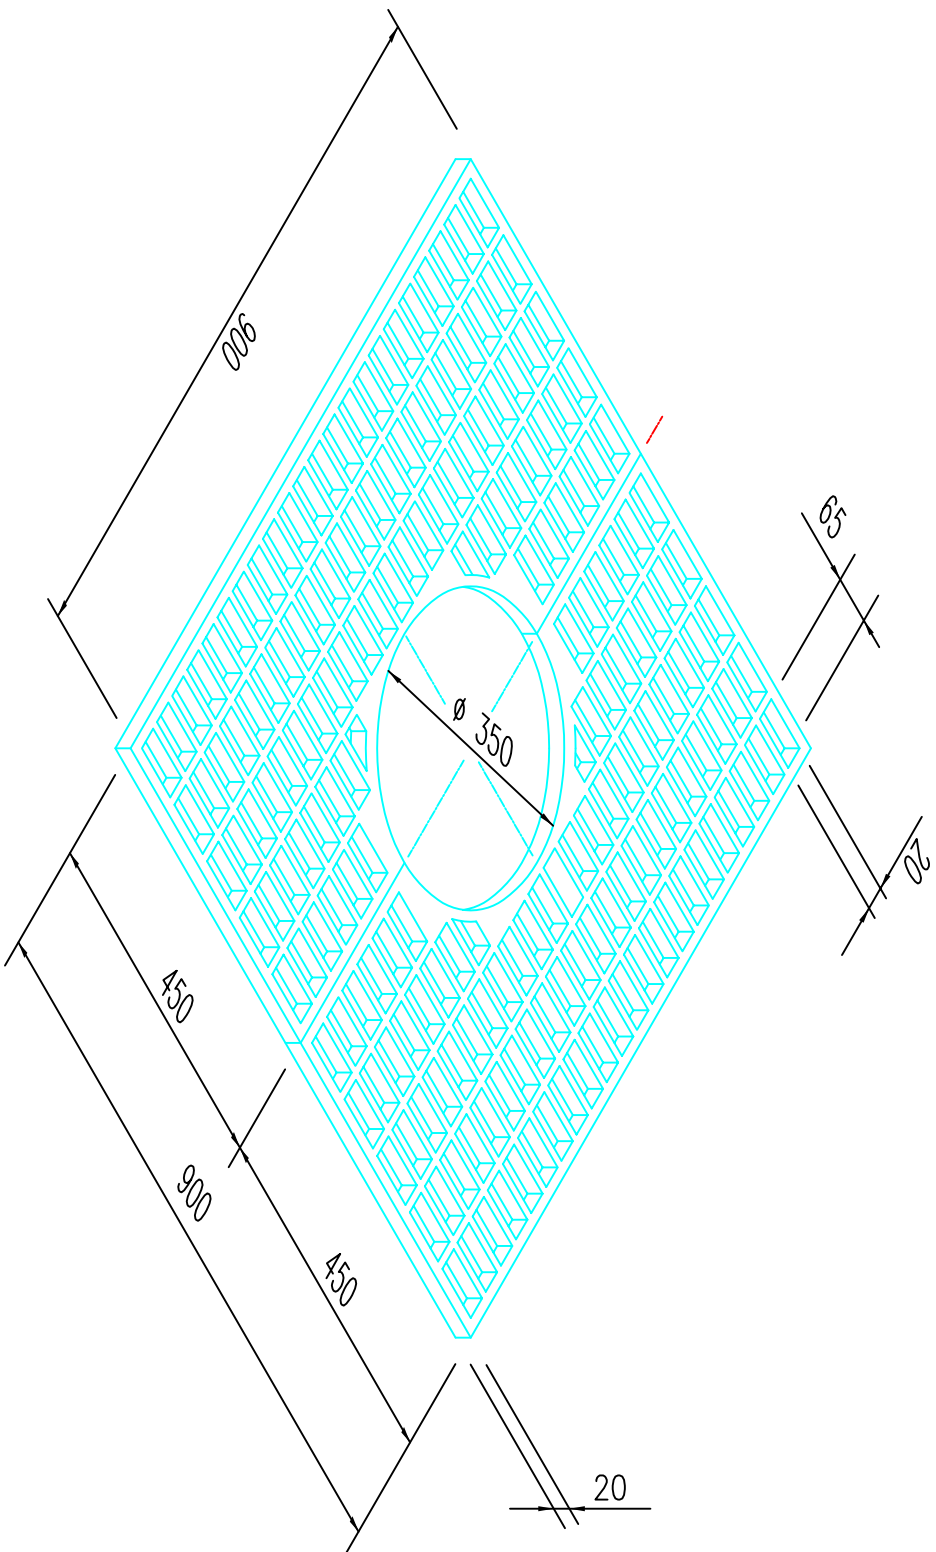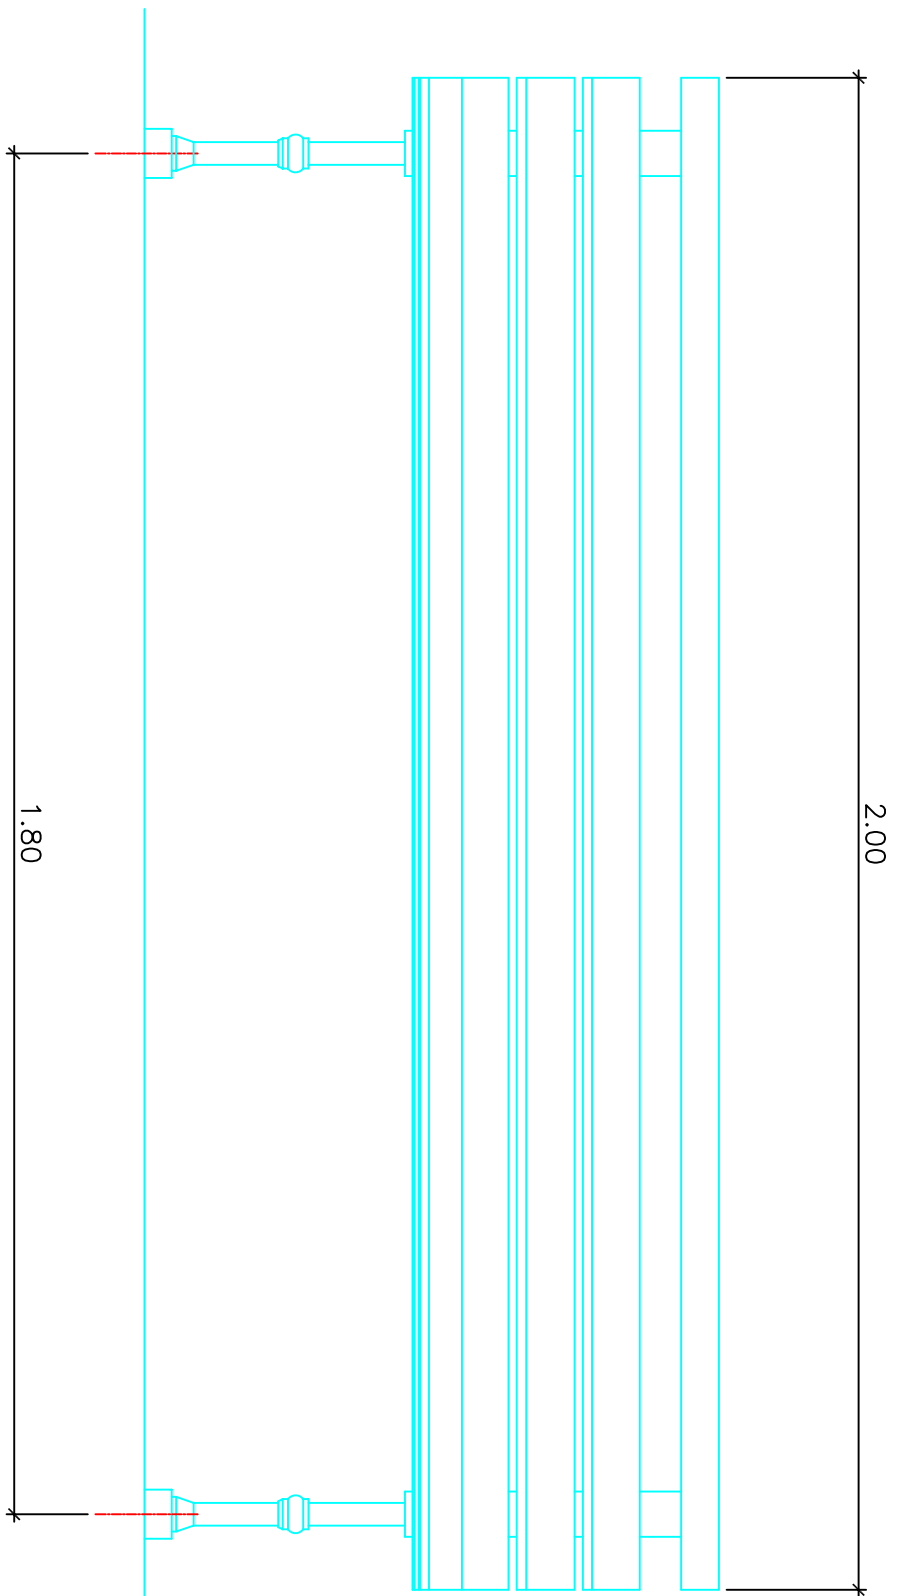

ALCORQUE DE FUNDICION 900x900
ESCALA 1/10

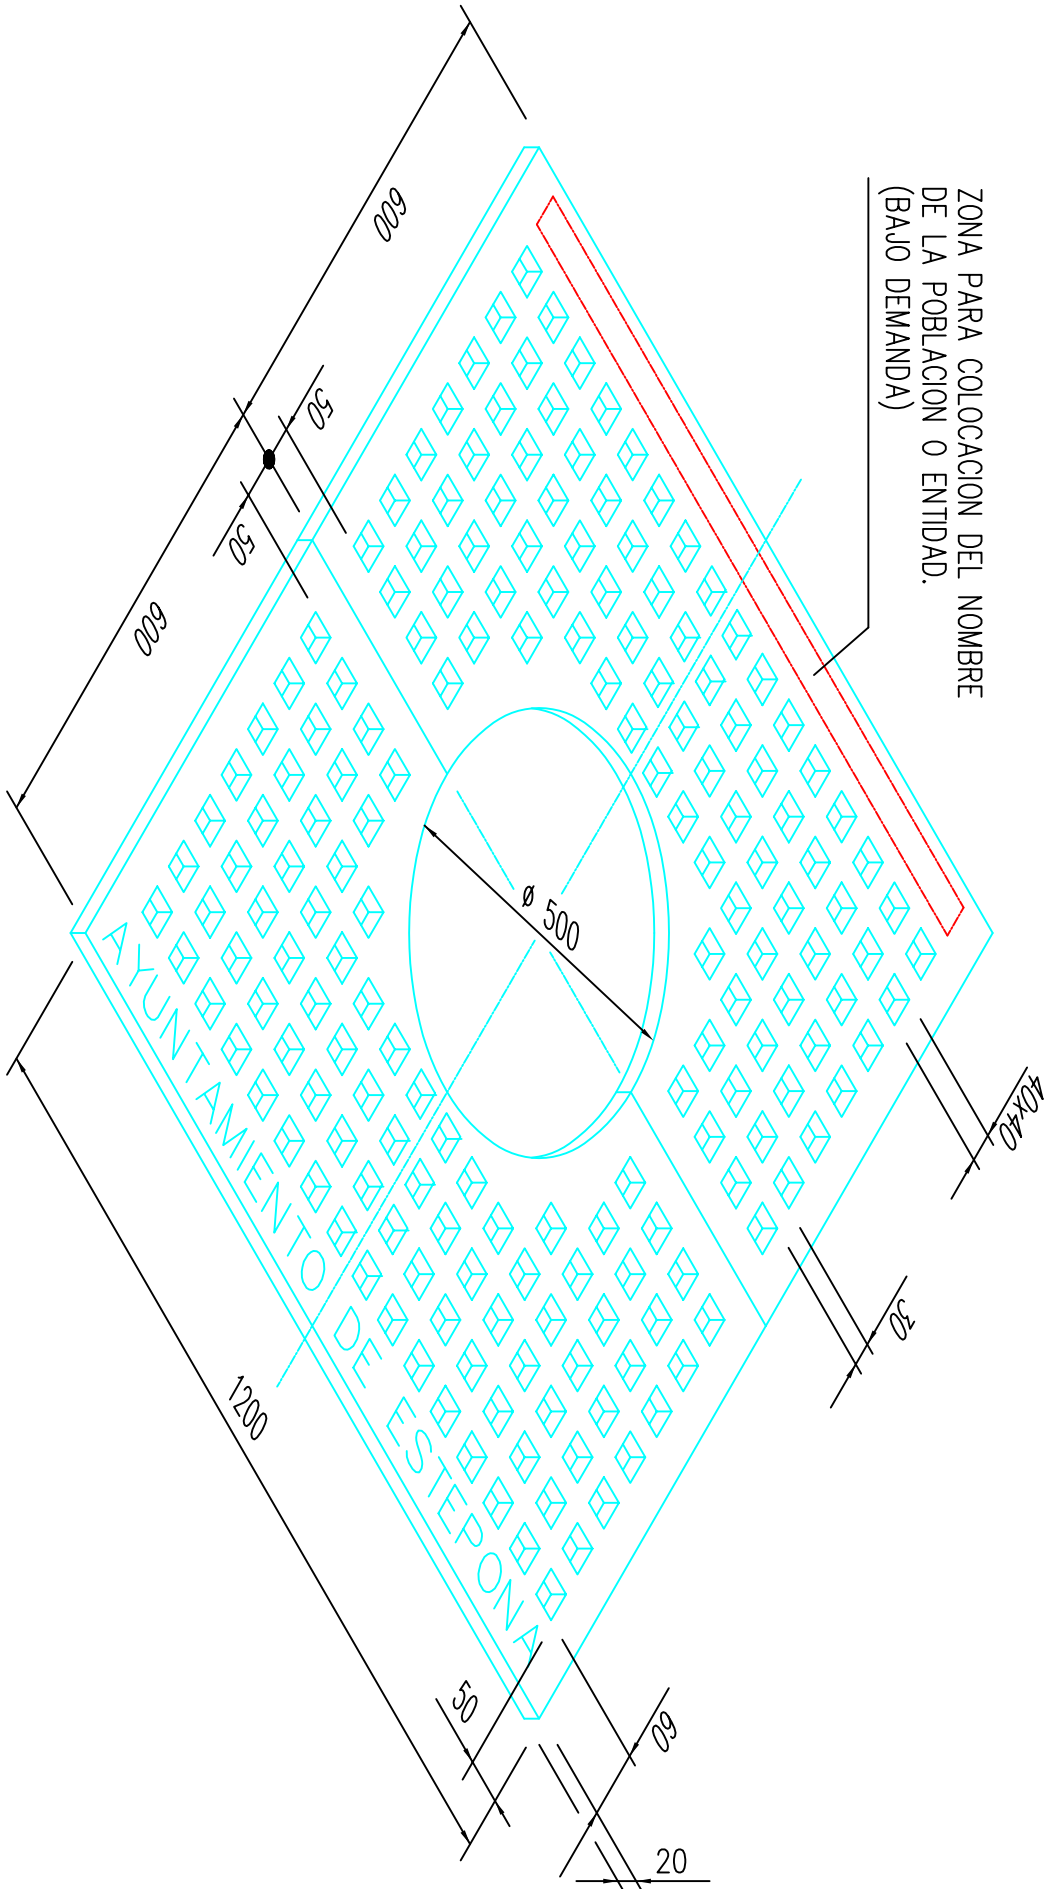

ALCORQUE DE FUNDICION 1200x1200
ESCALA 1/10

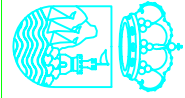

AYUNTAMIENTO
DE ESTEPONA

TITULO

PROYECTO DE EJECUCION DEL PLAN DE RENOVACION
INFRAESTRUCTURAL DEL CASCO URBANO DE ESTEPONA--FASE V.
(MALAGA)

CONSULTORES



EL I.C.C.P. AUTOR DEL PROYECTO EL I. INDUSTRIAL AUTOR DEL PROYECTO
GERARDO QUIROS MUNIZ (Col. N° 7.167) VICENTE LOPEZ LAMAS (Col. N° 1.365)

CLAVE

1633-5
FECHA
AGOSTO 2004

ESCALAS

INDICADAS
0
ORIGINALES EN AI
GRAFICAS

DESIGNACION

MOBILIARIO, SEÑALIZACION Y TRAFICO
DETALLES

PLANO N°

12.2
HQA 2 DE 2