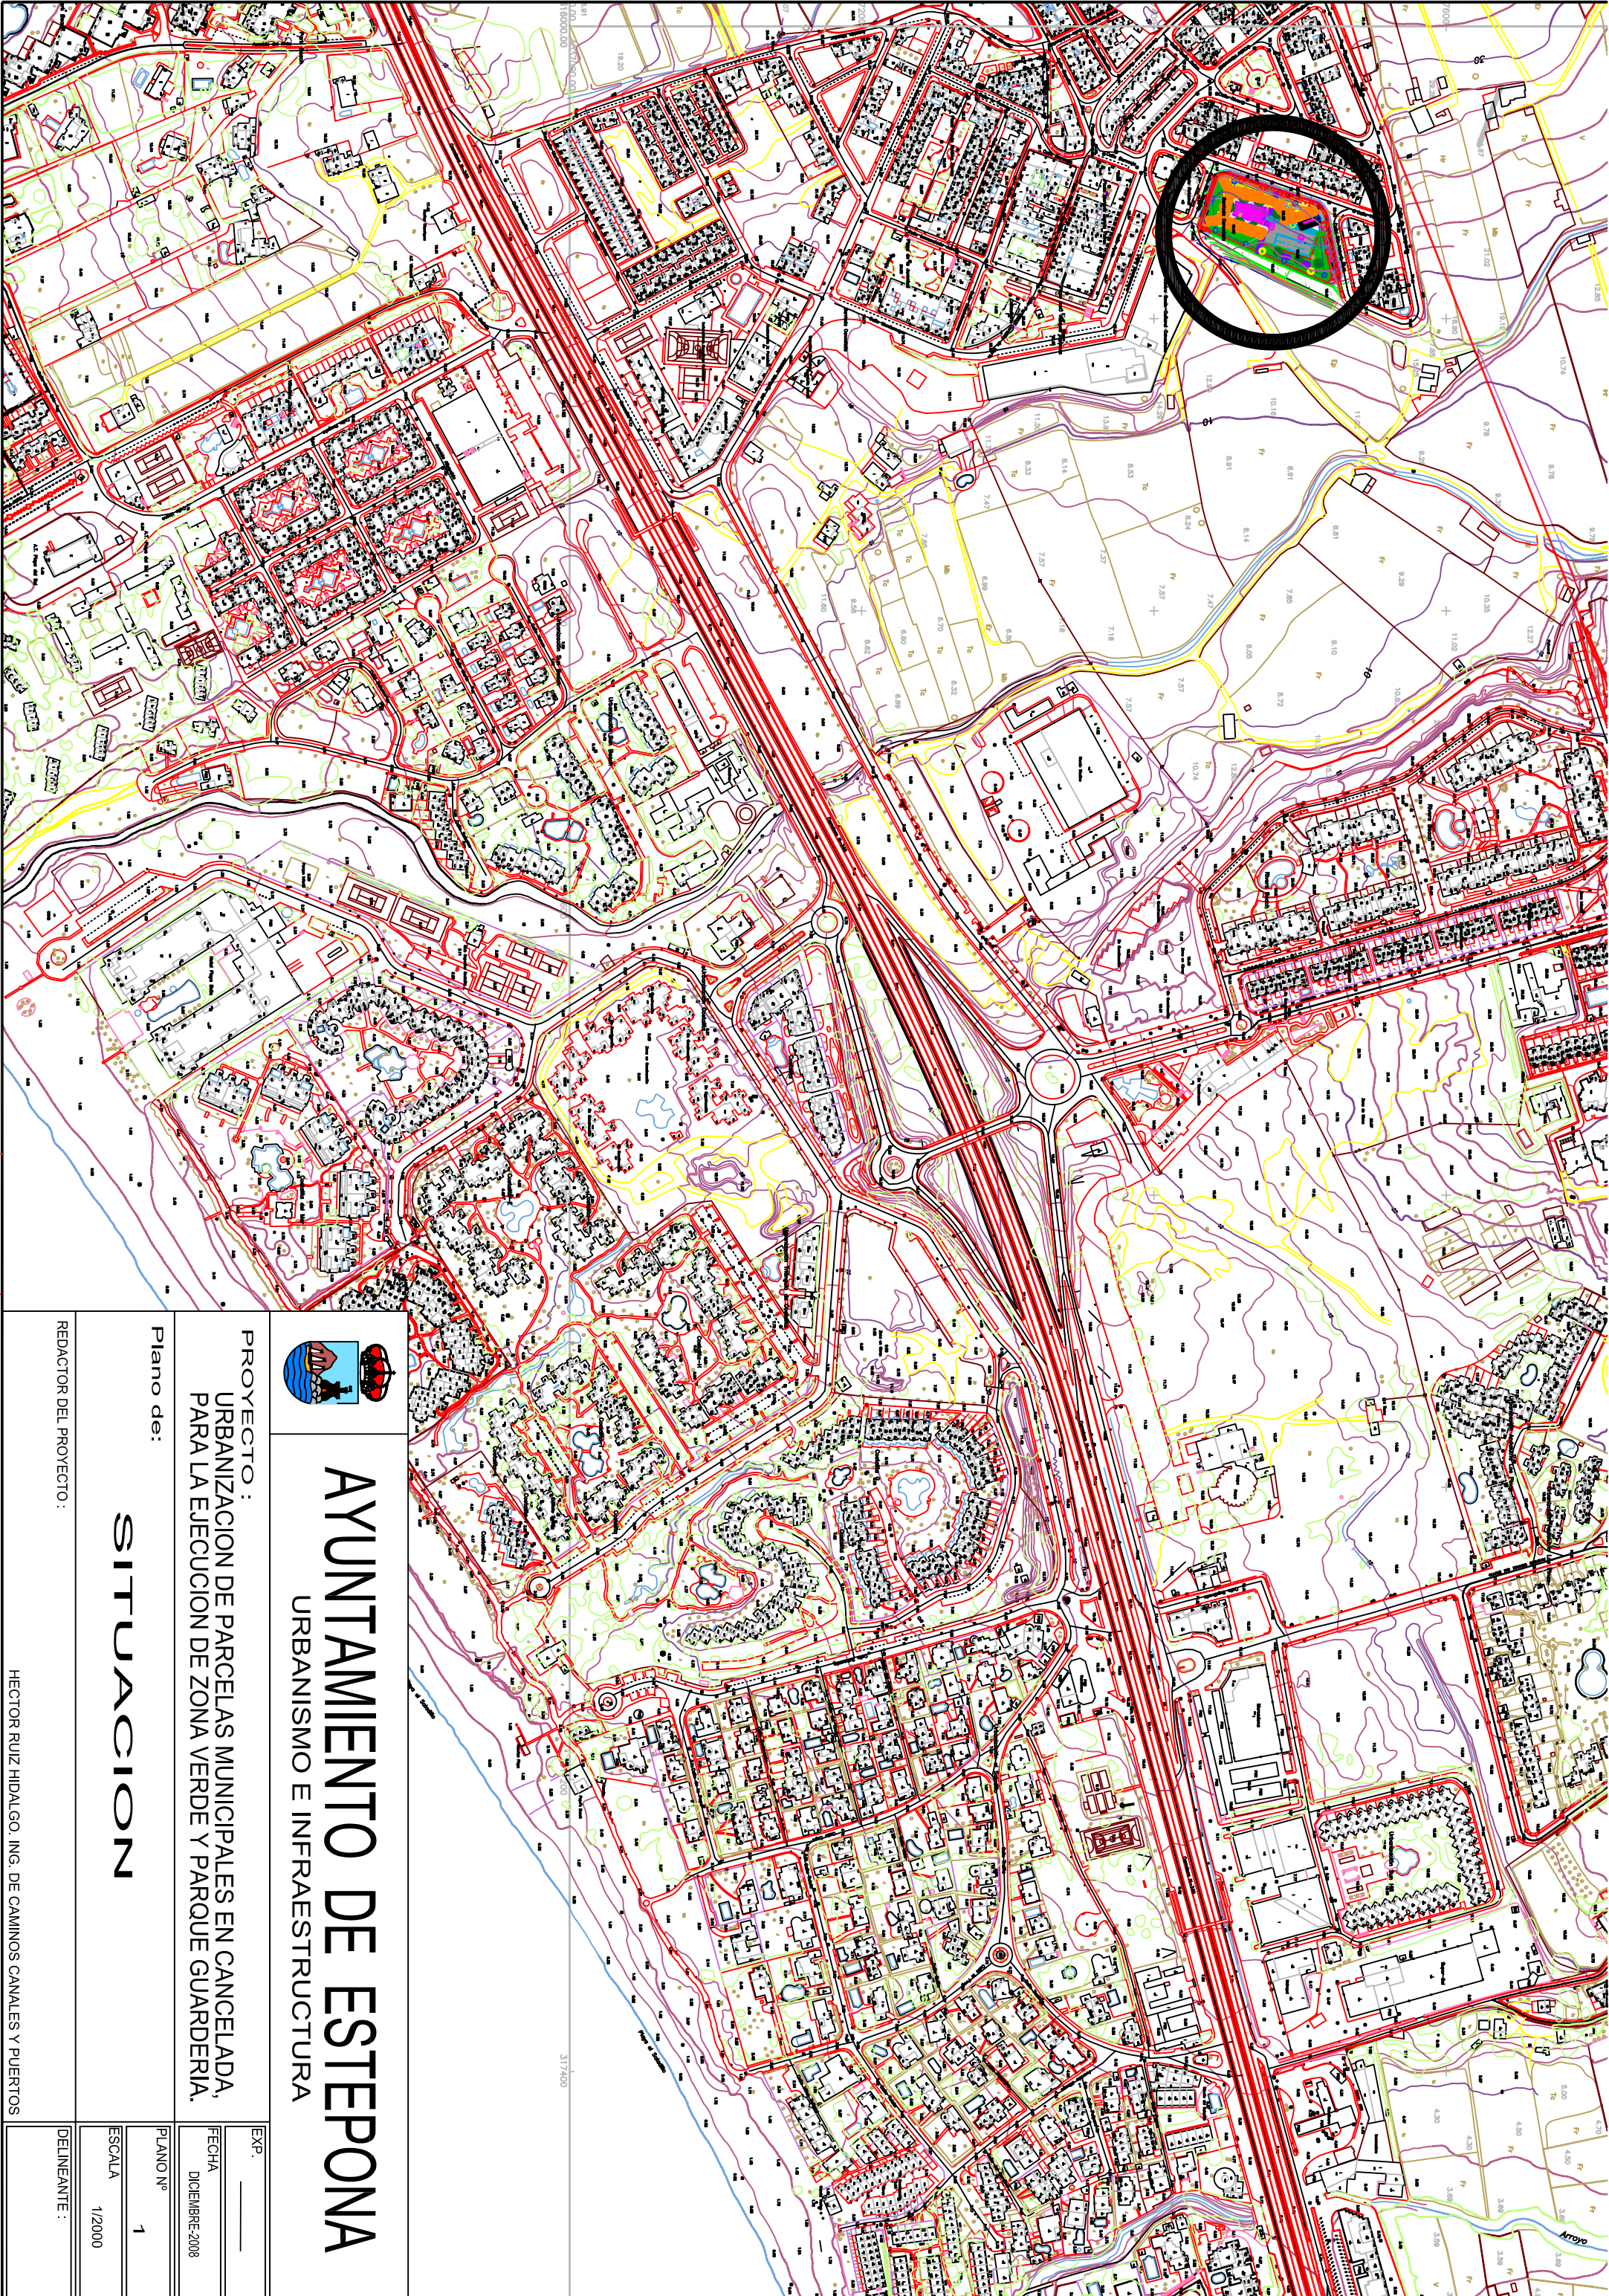


AYUNTAMIENTO DE ESTEPONA

URBANISMO E INFRAESTRUCTURA

PROYECTO :
URBANIZACION DE PARCELAS MUNICIPALES EN CANCELADA,
PARA LA EJECUCION DE ZONA VERDE Y PARQUE GUARDERIA.

Plano de:

SITUACION

REDACTOR DEL PROYECTO :

HECTOR RUIZ HIDALGO. ING. DE CAMINOS CANALES Y PUERTOS



EXP. _____

FECHA
DICIEMBRE 2008

PLANO Nº
1

ESCALA
1/2000

DELINTEANTE :

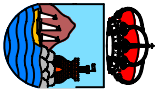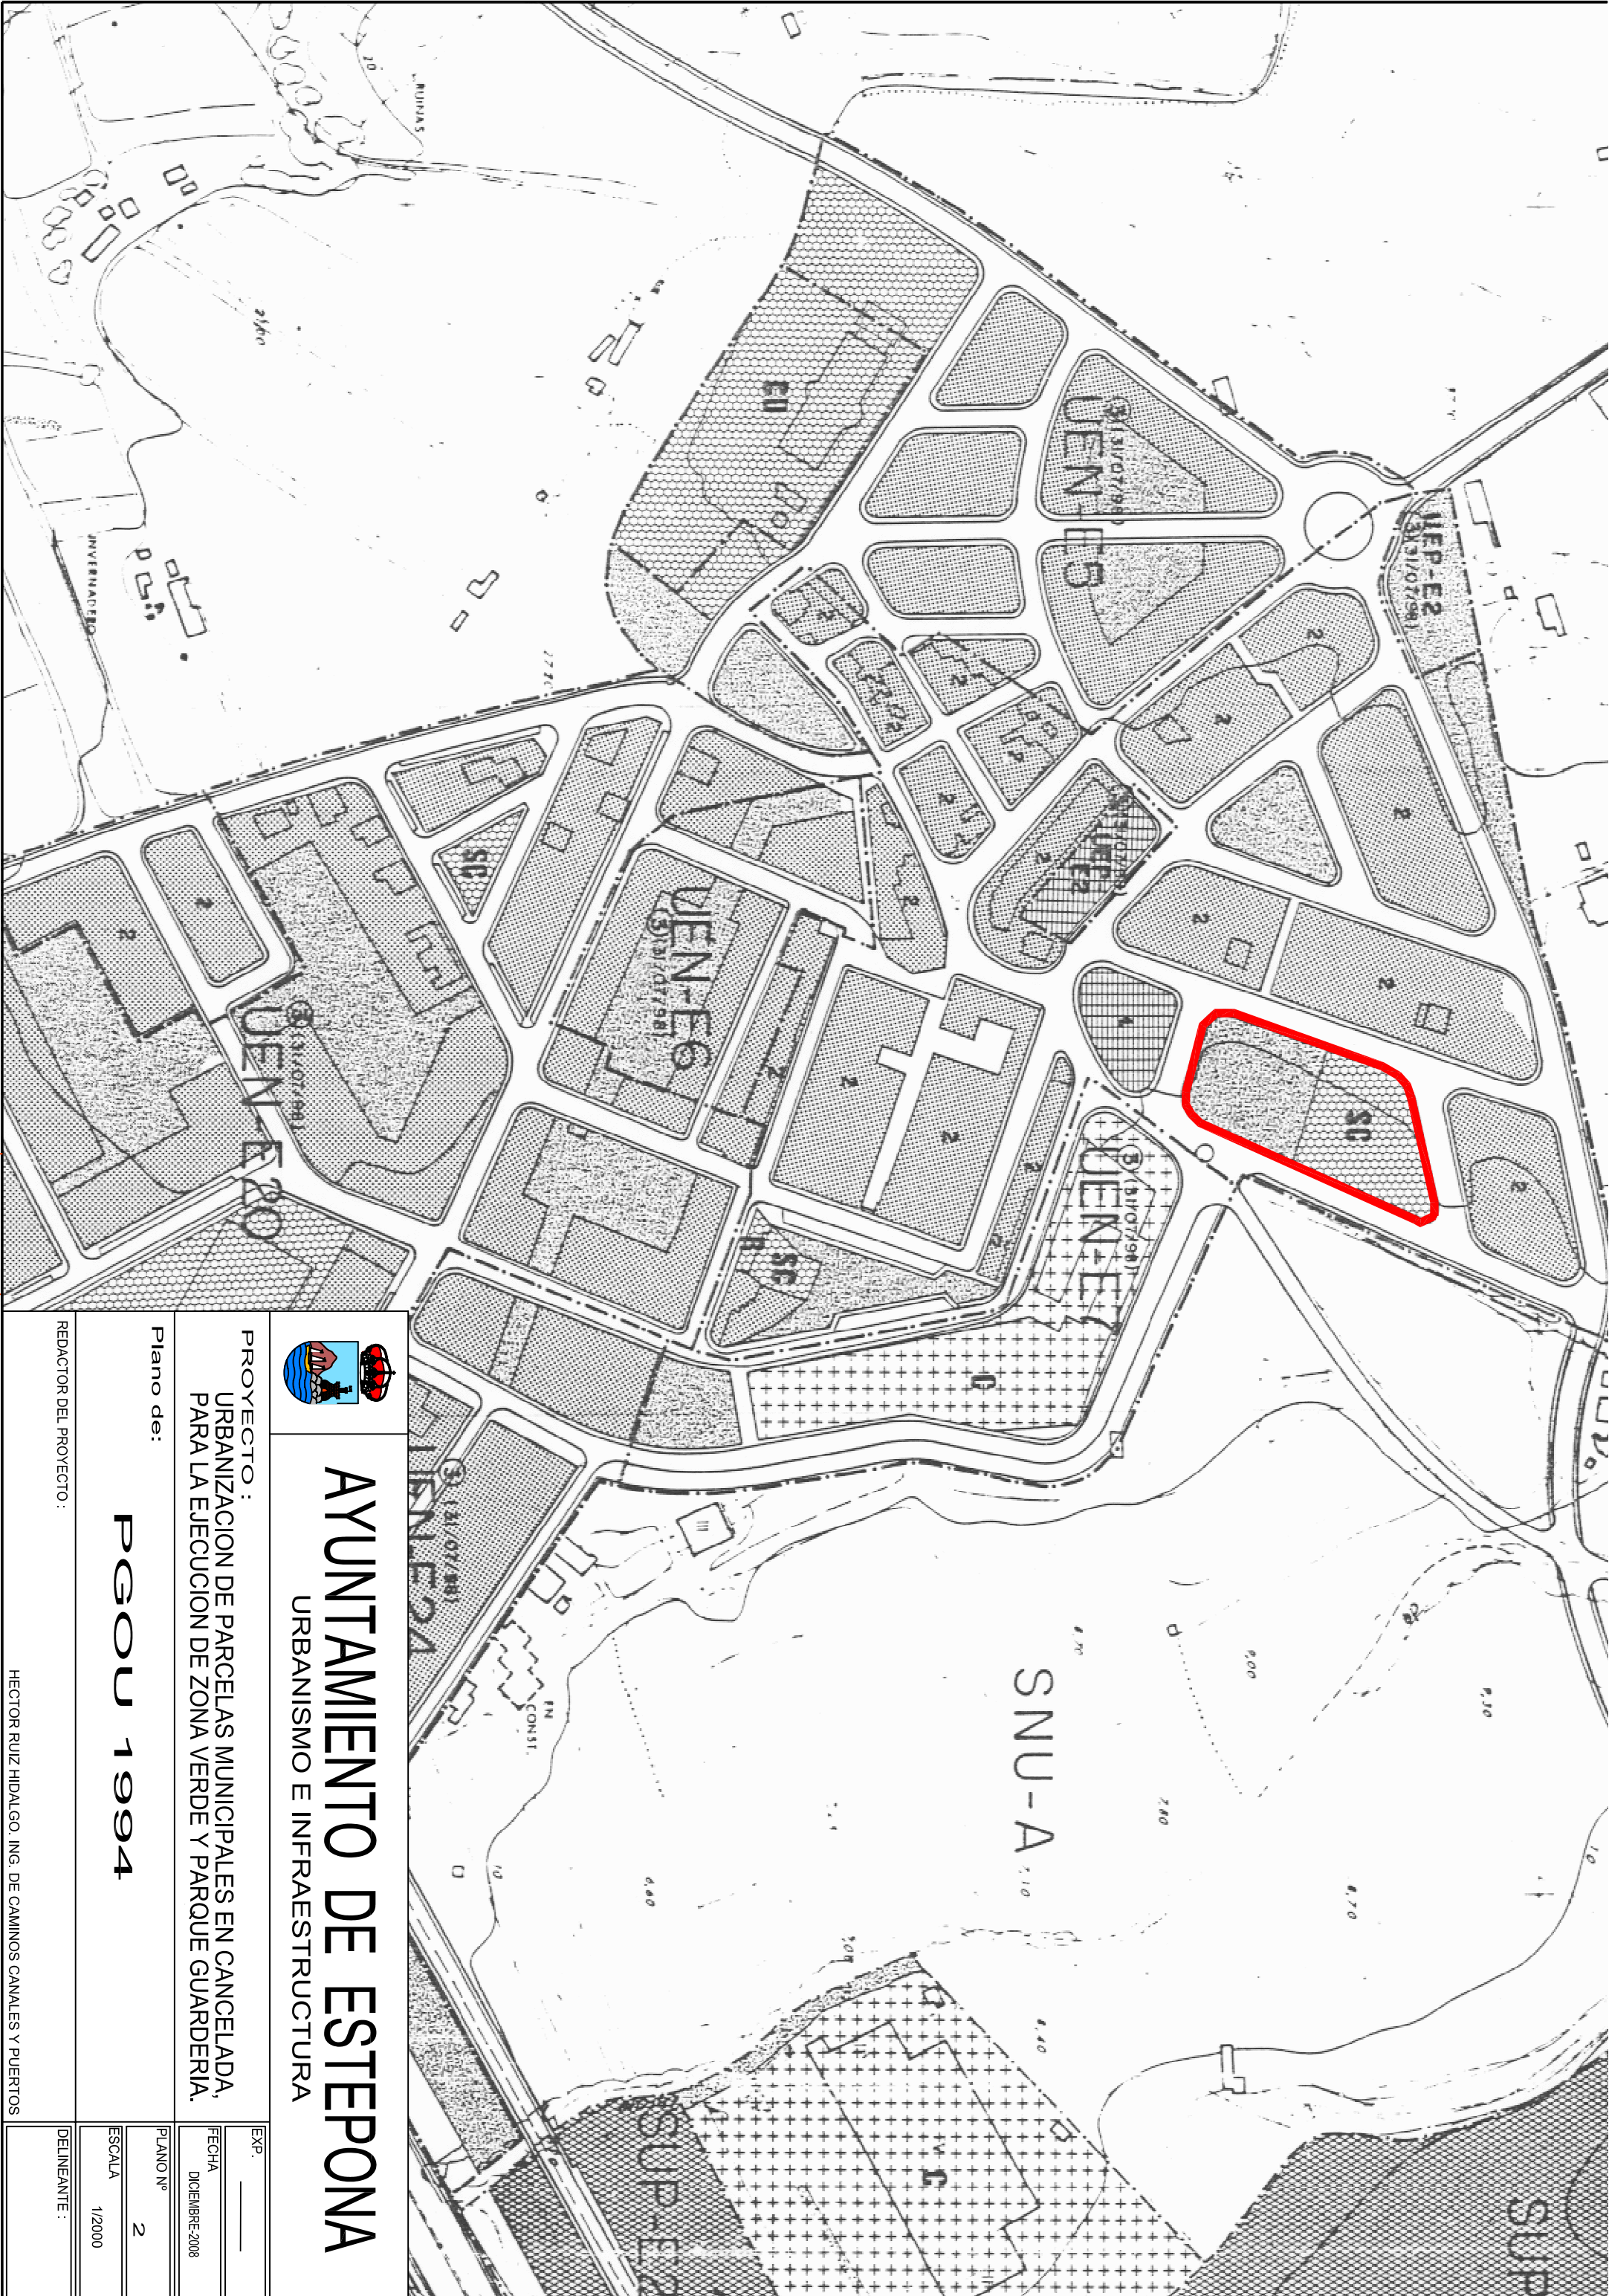

AYUNTAMIENTO DE ESTEPONA

URBANISMO E INFRAESTRUCTURA

PROYECTO :
URBANIZACION DE PARCELAS MUNICIPALES EN CANCELADA,
PARA LA EJECUCION DE ZONA VERDE Y PARQUE GUARDERIA.

Plano de:

PGOU 1994

REDACTOR DEL PROYECTO :

HECTOR RUIZ HIDALGO. ING. DE CAMINOS CANALES Y PUERTOS



EXP. _____

FECHA
DICIEMBRE 2008

PLANO Nº
2

ESCALA
1/2000

DELINTEANTE :

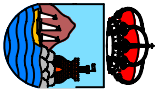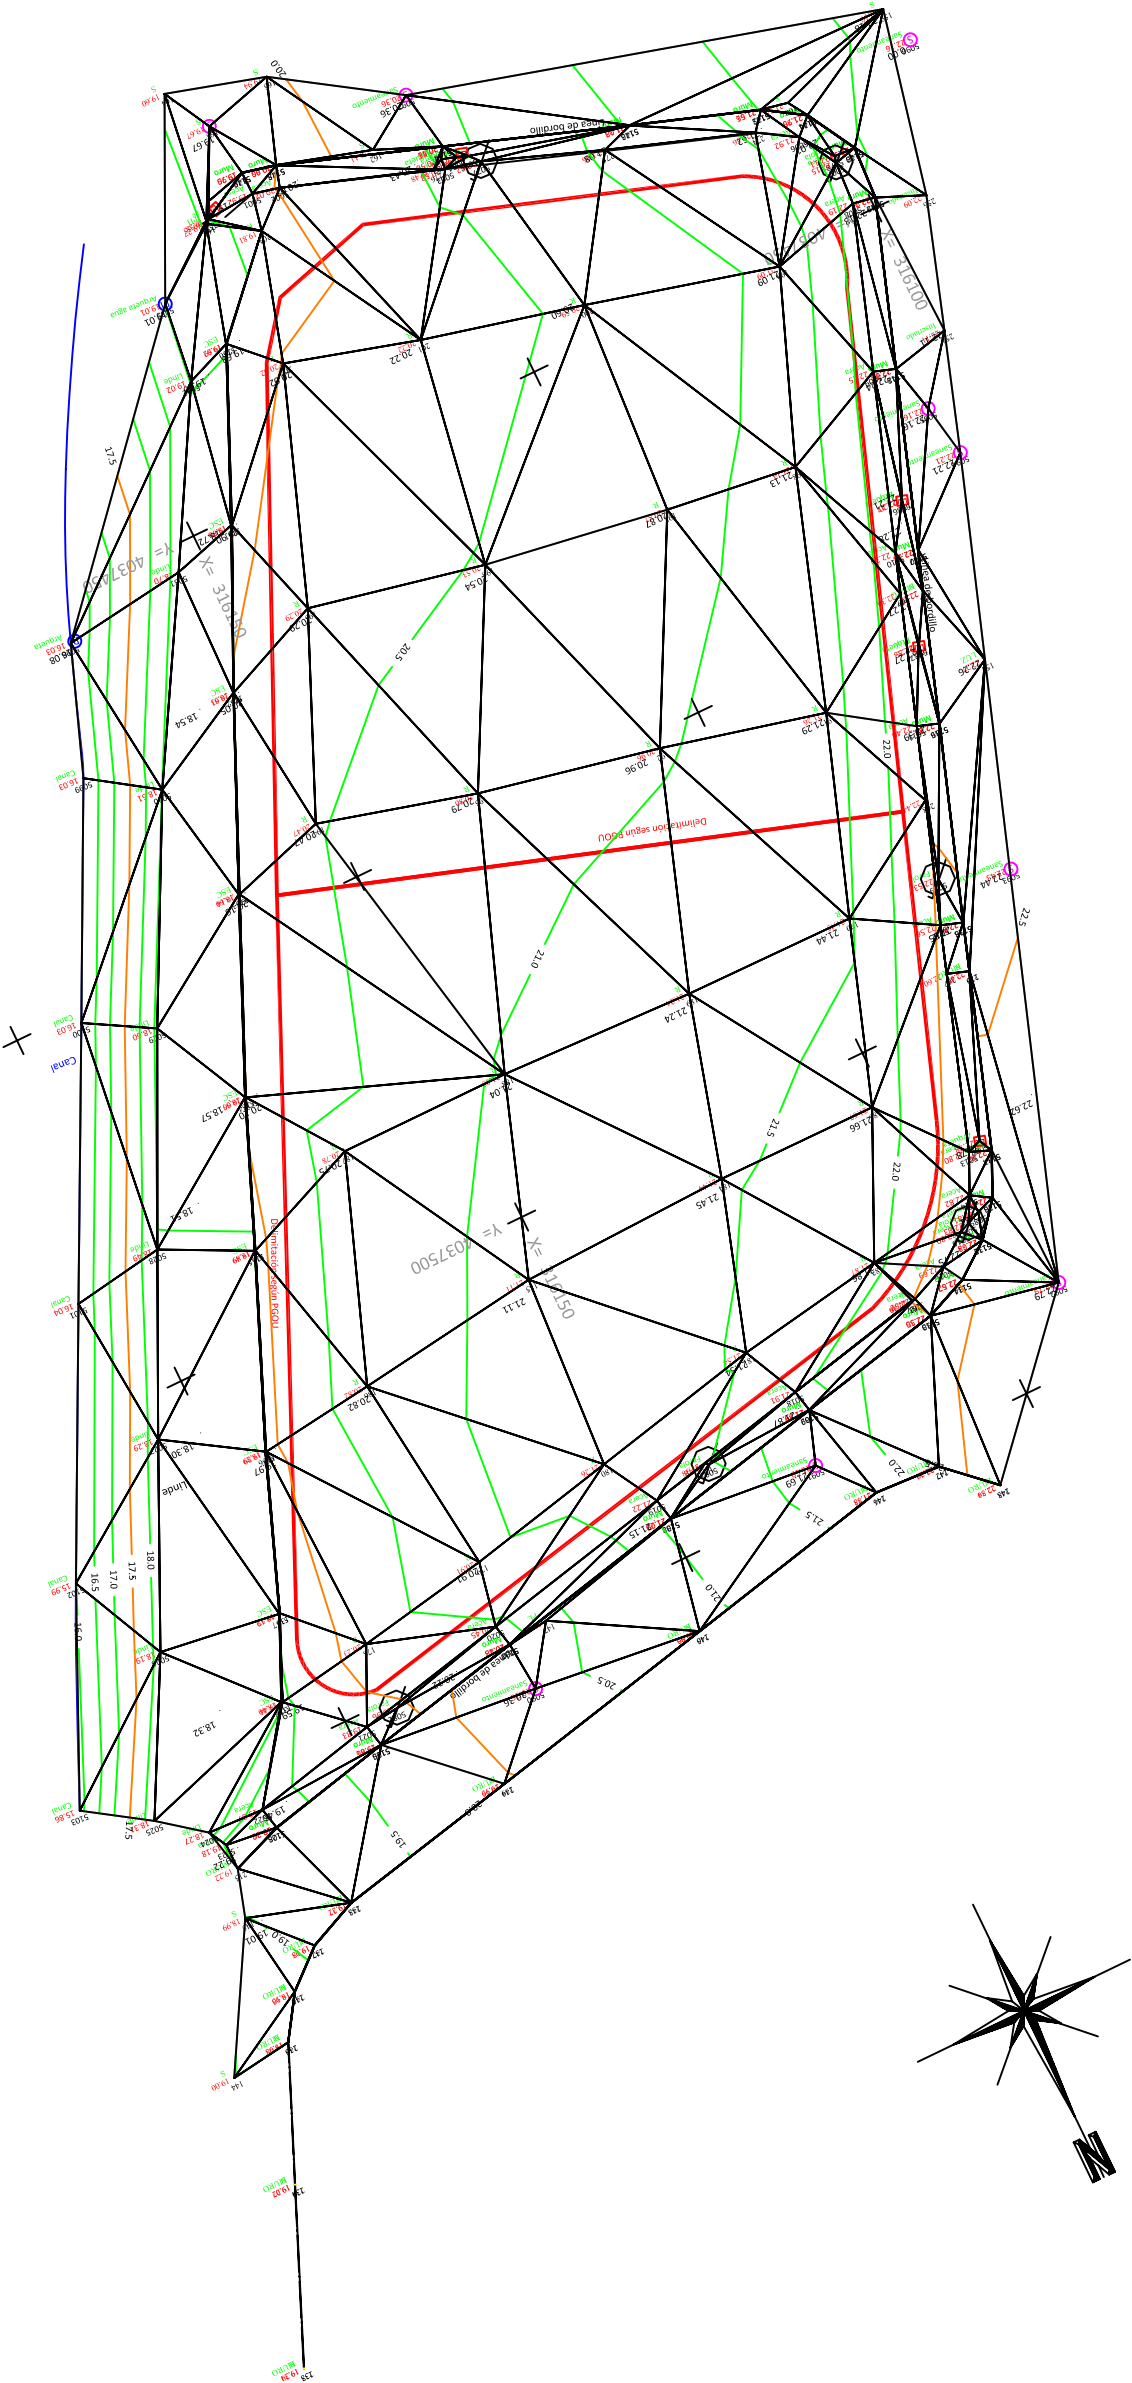

AYUNTAMIENTO DE ESTEPONA

URBANISMO E INFRAESTRUCTURA

PROYECTO :
URBANIZACION DE PARCELAS MUNICIPALES EN CANCELADA,
PARA LA EJECUCION DE ZONA VERDE Y PARQUE GUARDERIA.

Plano de:
LEVANTAMIENTO TOPOGRAFICO

REDACTOR DEL PROYECTO :

HECTOR RUIZ HIDALGO. ING. DE CAMINOS CANALES Y PUERTOS




EXP.

FECHA
DICIEMBRE 2008

PLANO Nº
3

ESCALA
1/500

DELINEANTE :

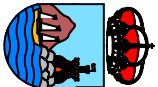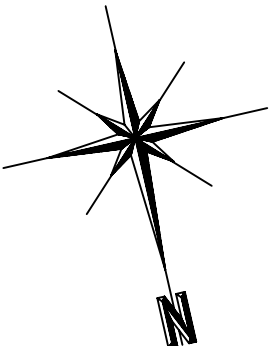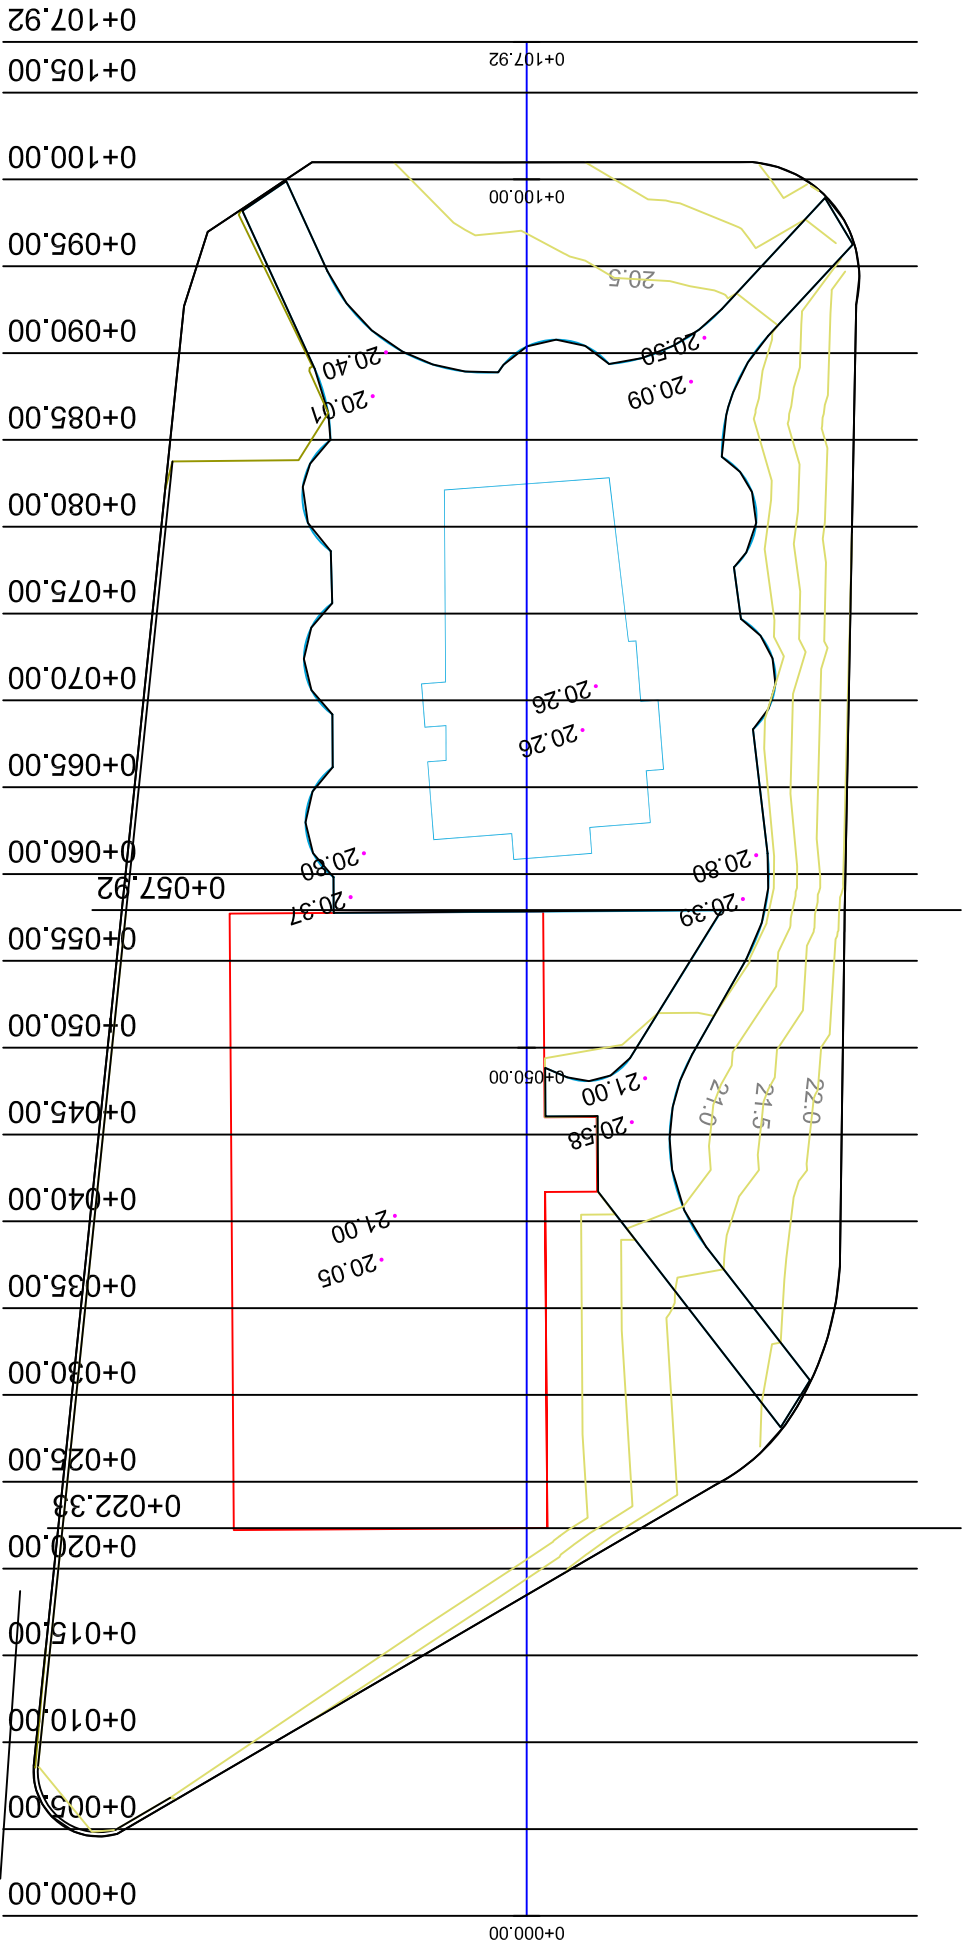

AYUNTAMIENTO DE ESTEPONA

URBANISMO E INFRAESTRUCTURA

PROYECTO :
URBANIZACION DE PARCELAS MUNICIPALES EN CANCELADA,
PARA LA EJECUCION DE ZONA VERDE Y PARQUE GUARDERIA.

Plano de:

TOPOGRAFICO MODIFICADO

REDACTOR DEL PROYECTO :

HECTOR RUIZ HIDALGO. ING. DE CAMINOS CANALES Y PUERTOS


EXP. _____

FECHA
DICIEMBRE 2008

PLANO Nº
4

ESCALA
1/500

DELINEANTE :

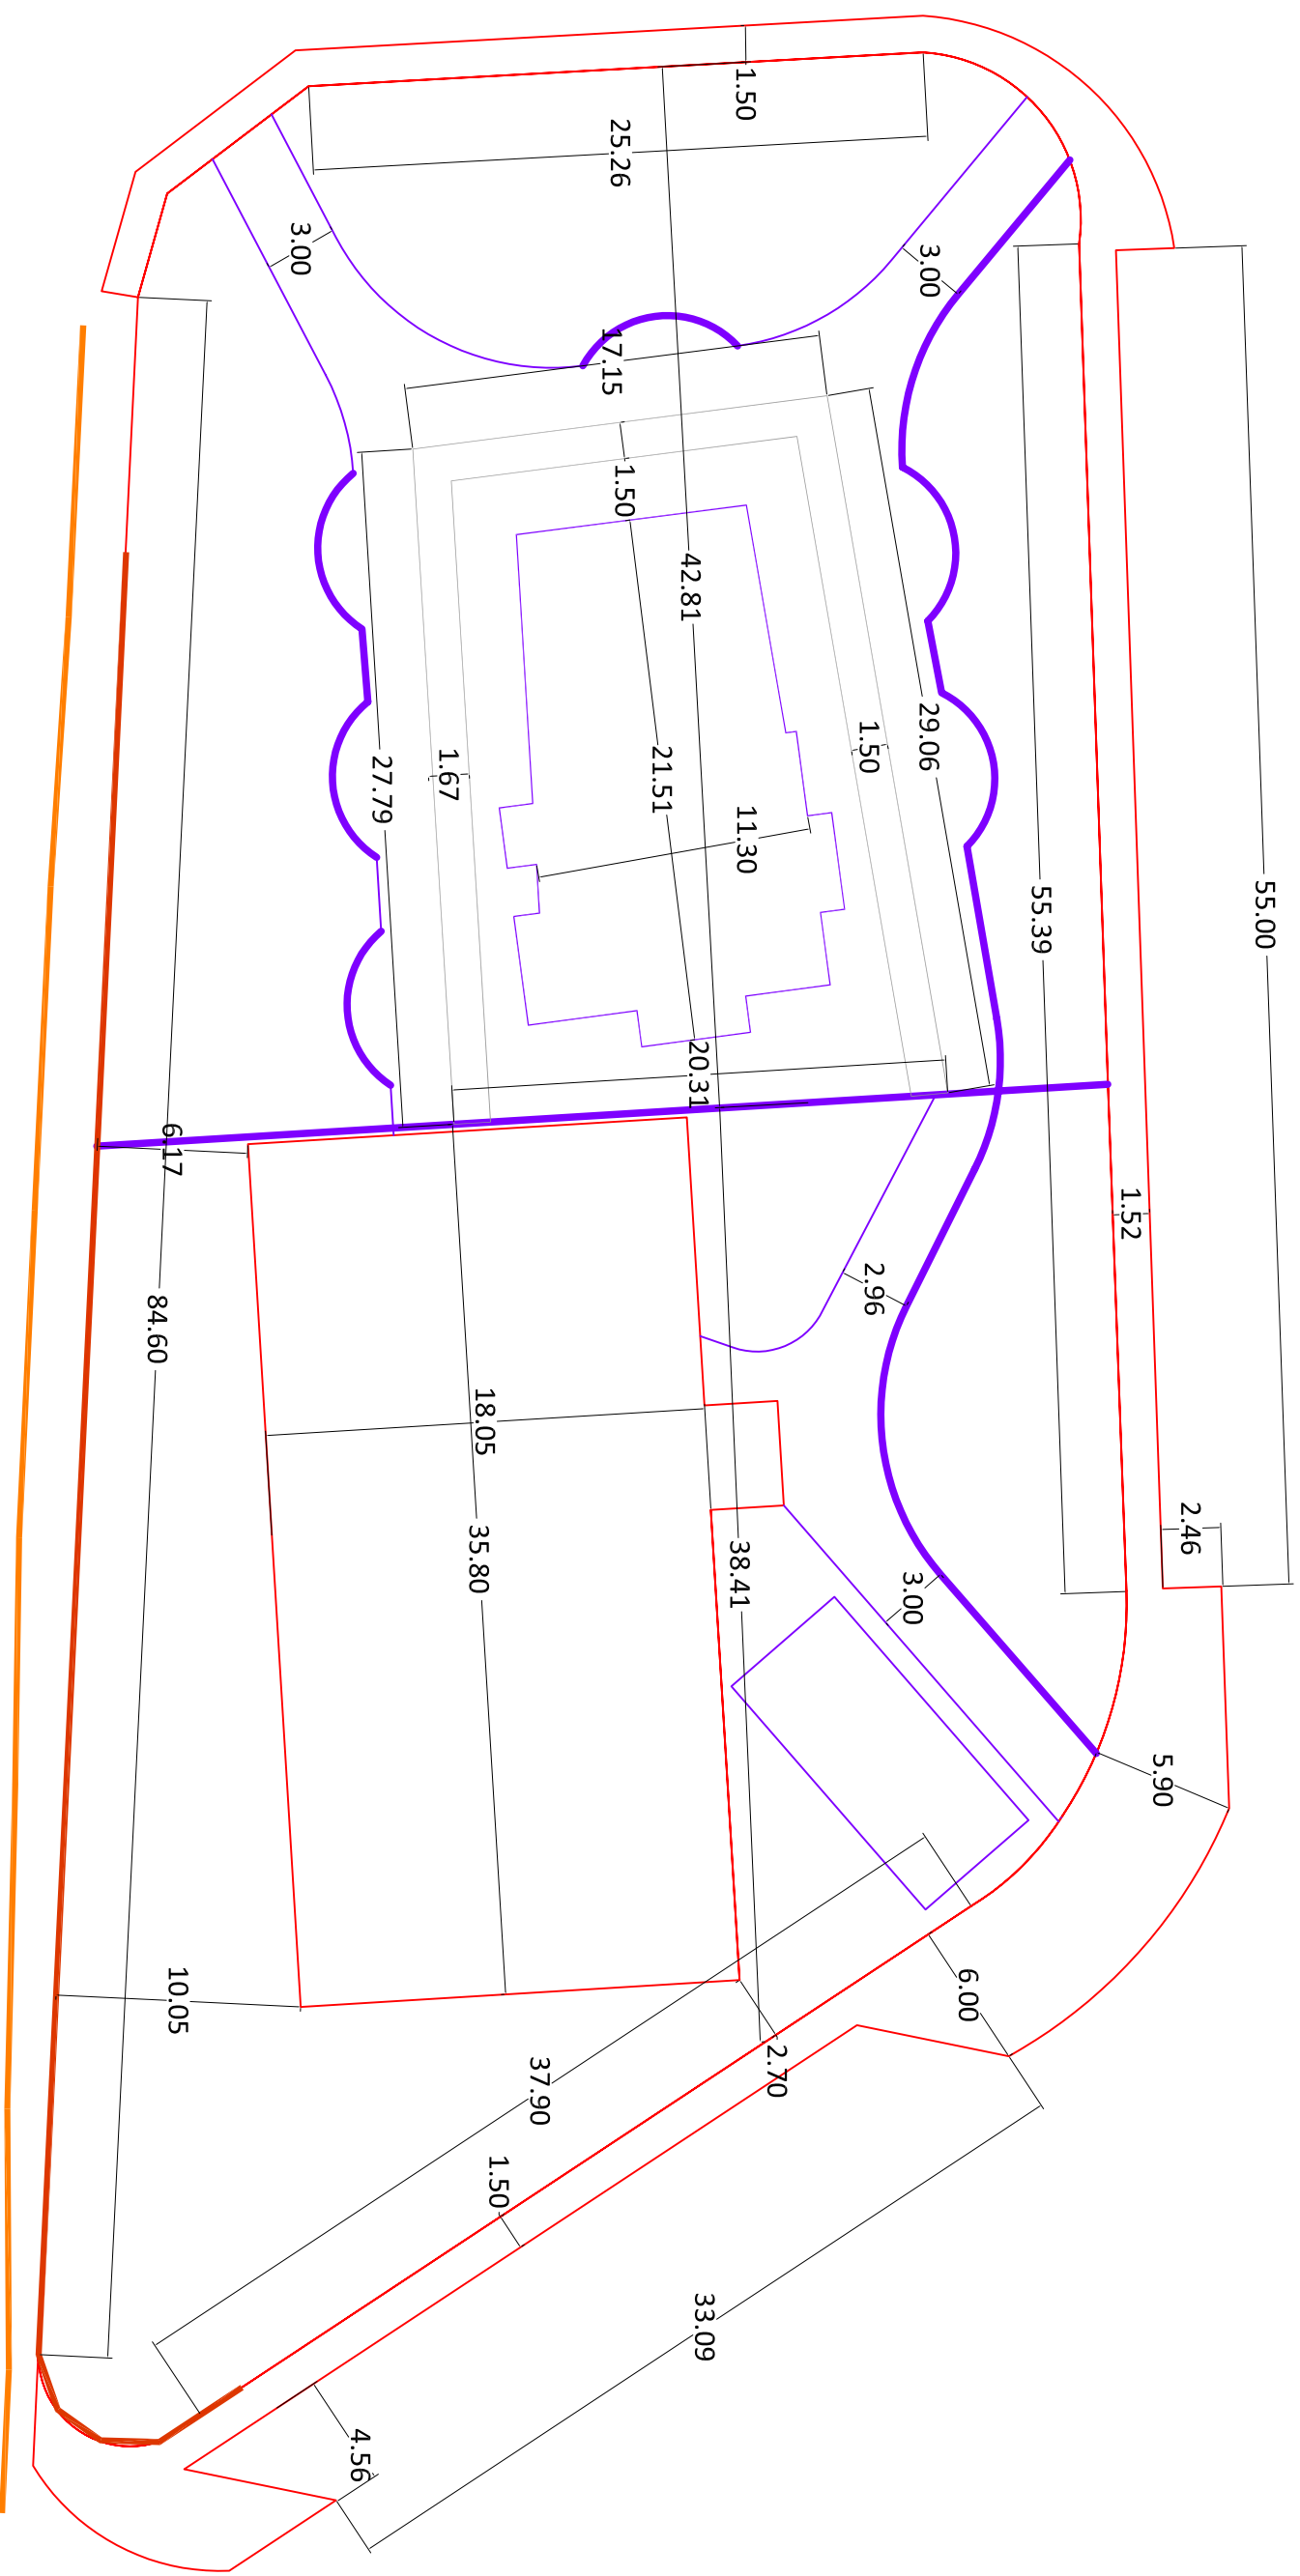

AYUNTAMIENTO DE ESTEPONA

URBANISMO E INFRAESTRUCTURA

PROYECTO :
URBANIZACION DE PARCELAS MUNICIPALES EN CANCELADA,
PARA LA EJECUCION DE ZONA VERDE Y PARQUE GUARDERIA.

Plano de:

DEFINICION GEOMETRICA

REDACTOR DEL PROYECTO :

HECTOR RUIZ HIDALGO. ING. DE CAMINOS CANALES Y PUERTOS




















EXP.

FECHA
DICIEMBRE-2008

PLANO Nº

1/300

DELINEANTE:

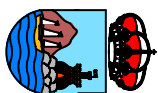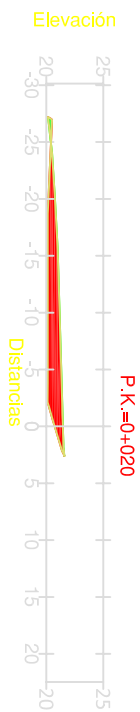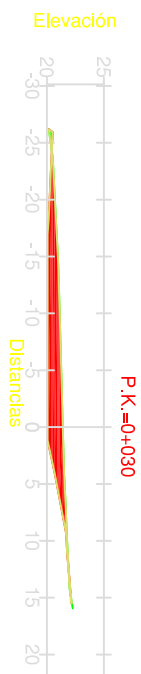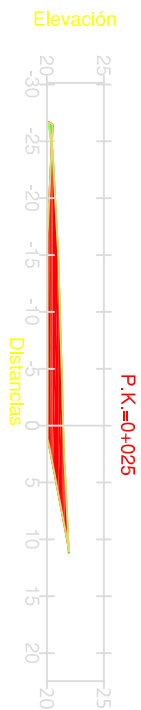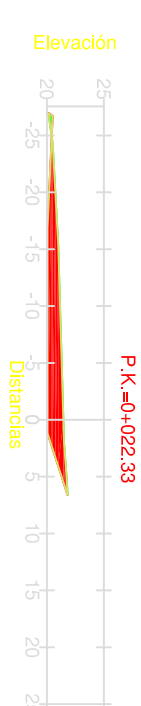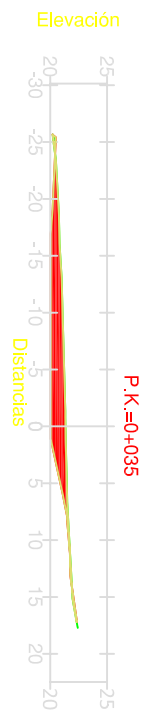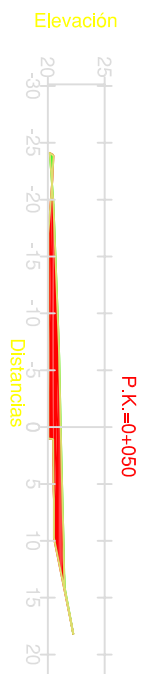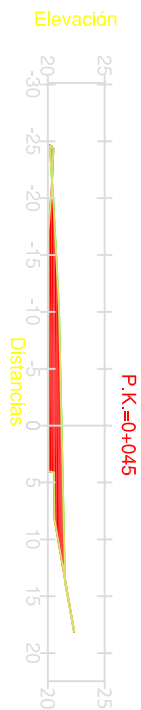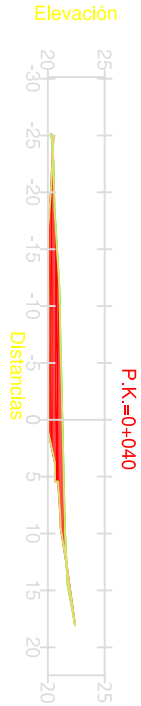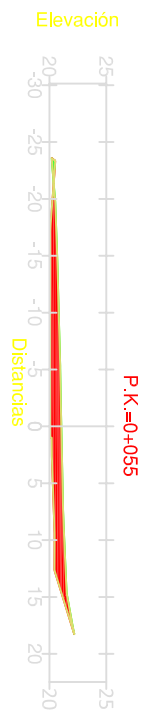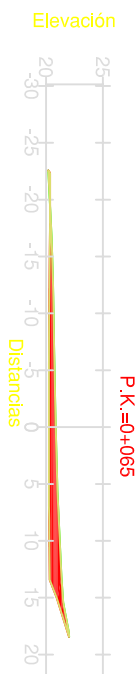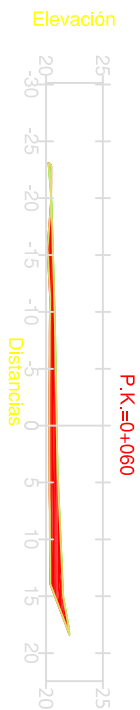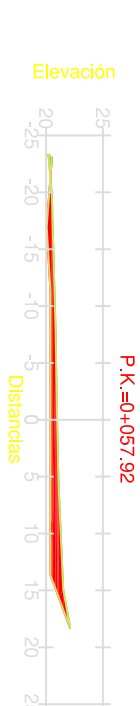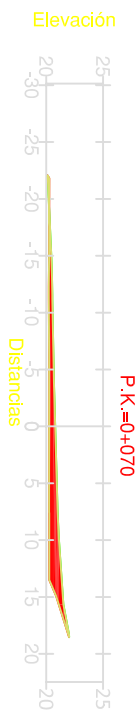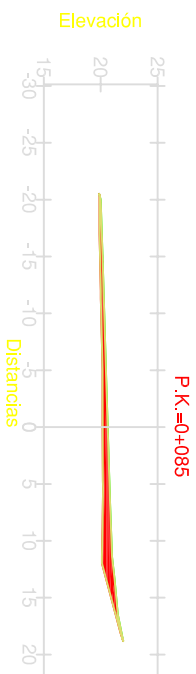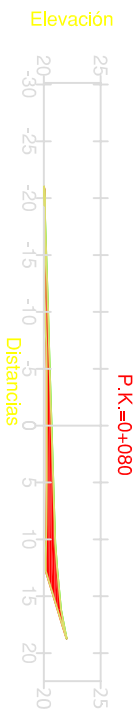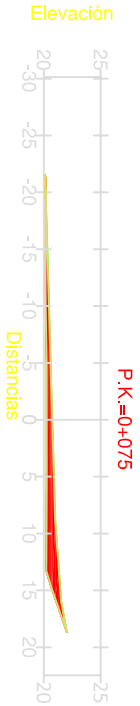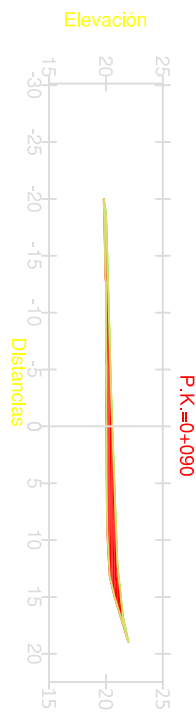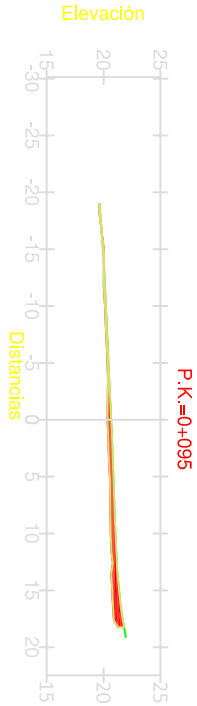

**PROYECTO :
URBANIZACION DE PARCELAS MUNICIPALES EN CANCELADA,
PARA LA EJECUCION DE ZONA VERDE Y PARQUE GUARDERIA.**

Plano de

PERFILES MOVIMIENTO DE TIERRA

REDACTOR DEL PROYECTO:

HECTOR RUIZ HIDALGO. ING. DE CAMINOS CANALES Y PUERTOS



EXP.

FECHA
DICIEMBRE-2008

PLANO N°

ESCALA

DELINEANTE :

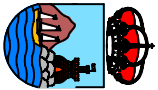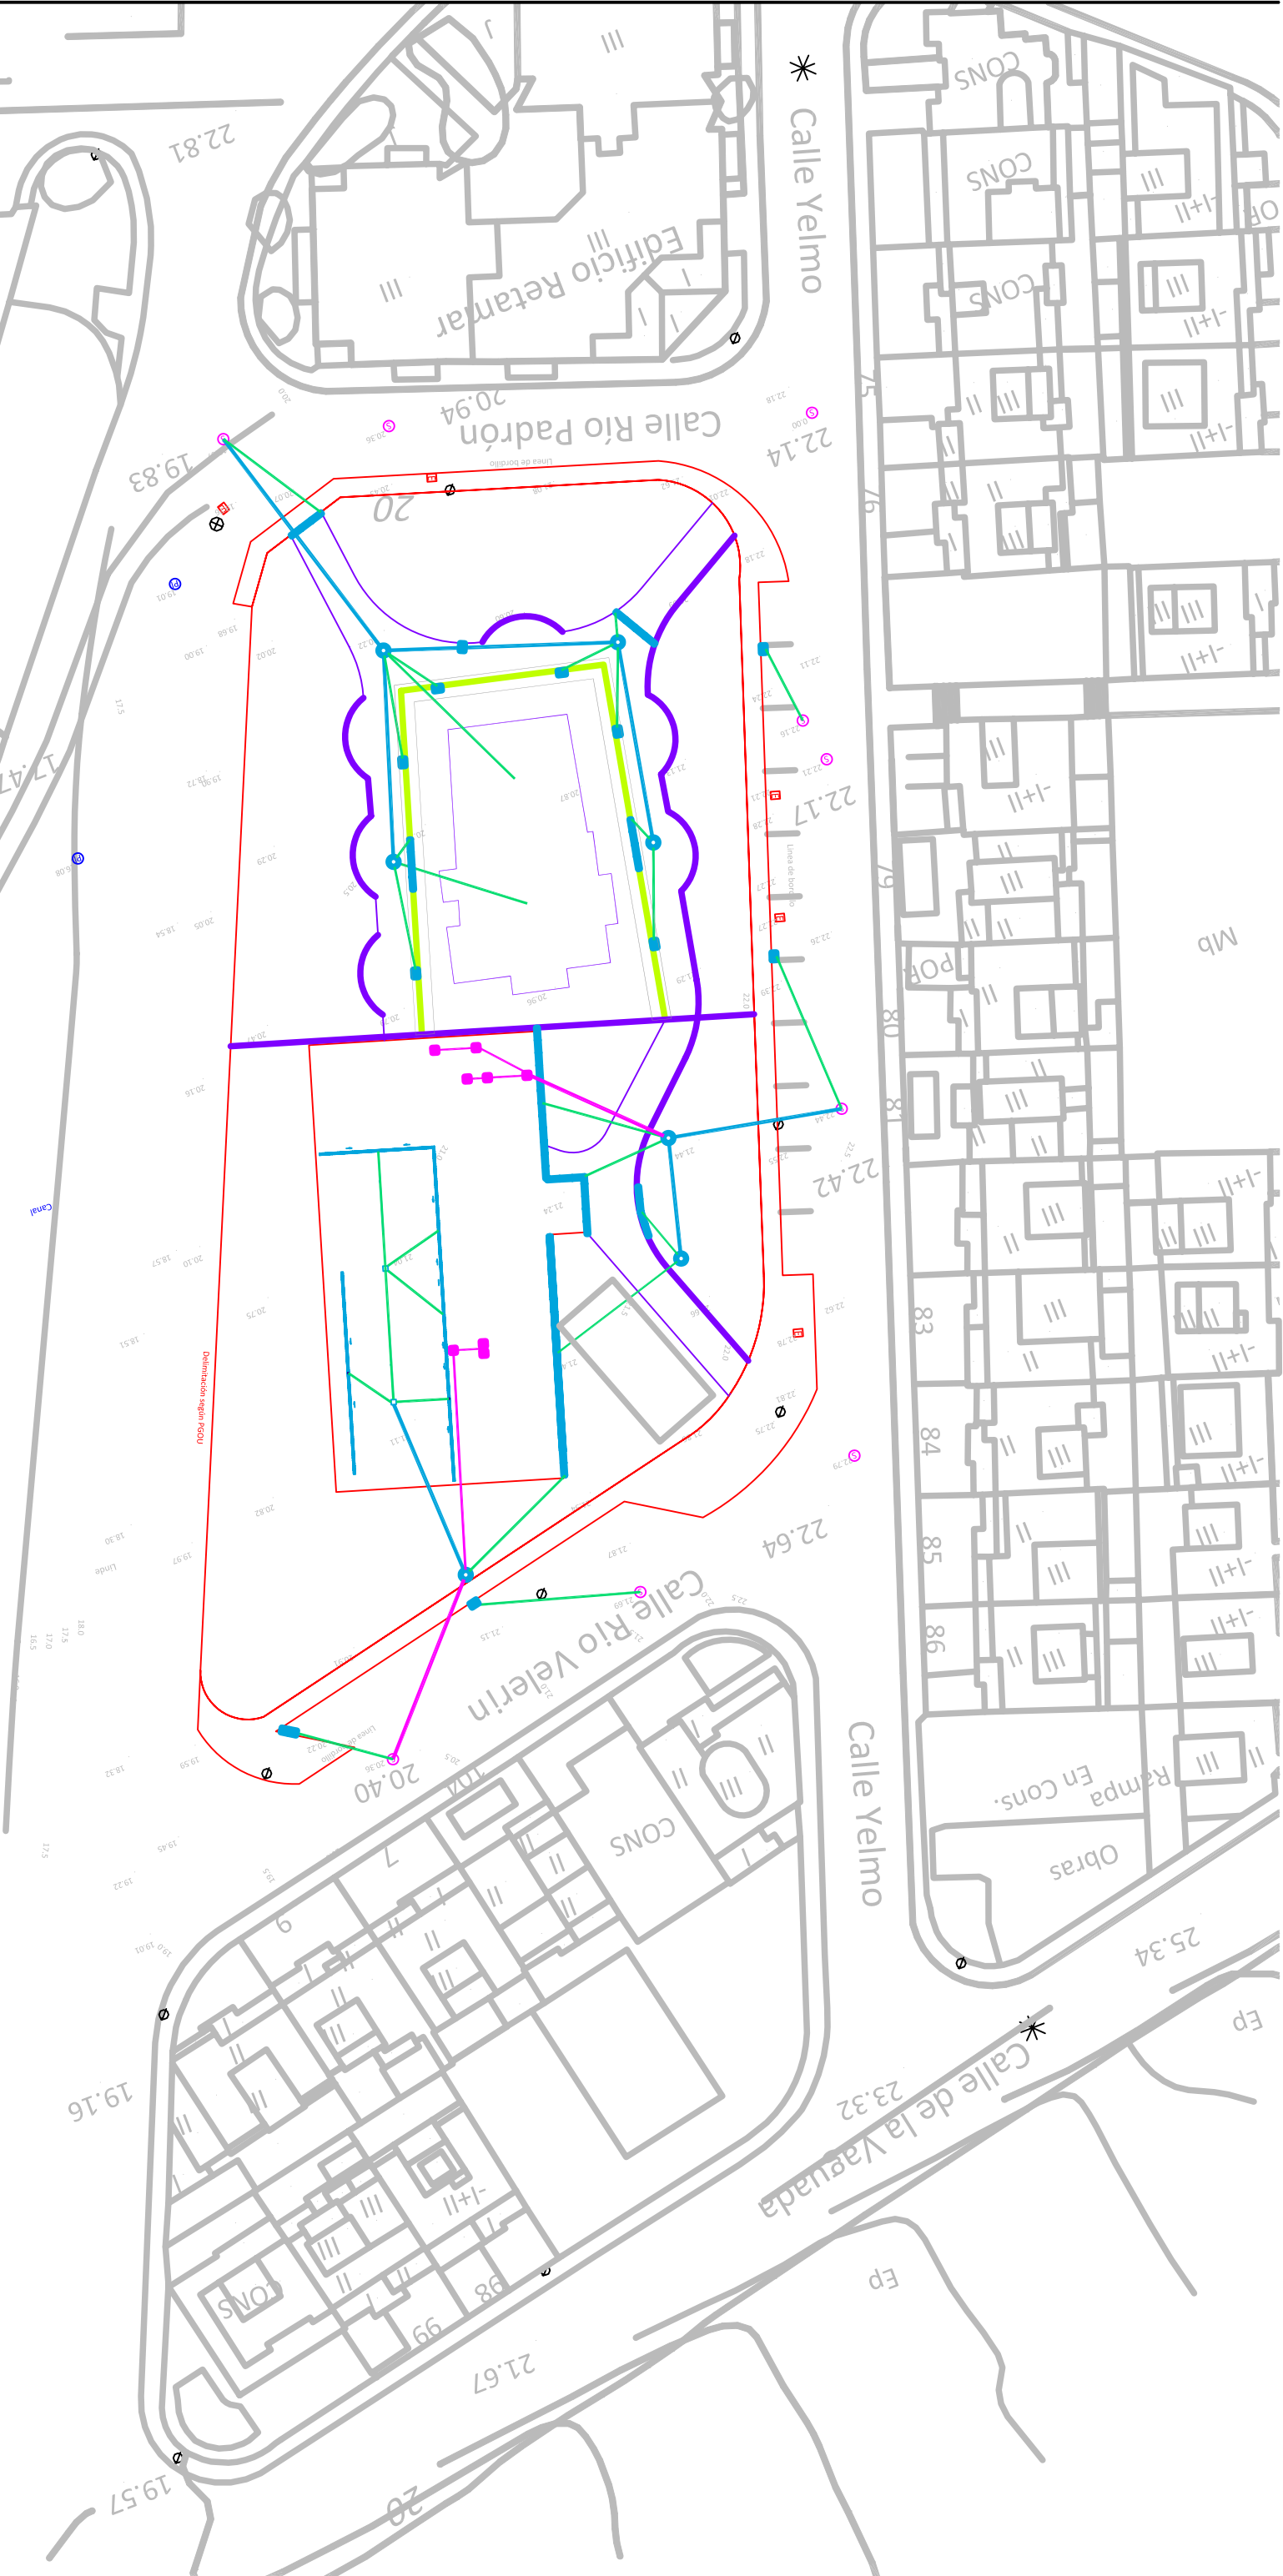

AYUNTAMIENTO DE ESTEPONA

URBANISMO E INFRAESTRUCTURA

PROYECTO :
URBANIZACION DE PARCELAS MUNICIPALES EN CANCELADA,
PARA LA EJECUCION DE ZONA VERDE Y PARQUE GUARDERIA.

Plano de:

RED DE SANEAMIENTO

REDACTOR DEL PROYECTO :

HECTOR RUIZ HIDALGO. ING. DE CAMINOS CANALES Y PUERTOS



EXP. _____

FECHA
DICIEMBRE-2008

PLANO Nº
7

ESCALA
1/500

DELINEANTE :

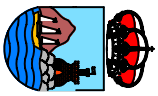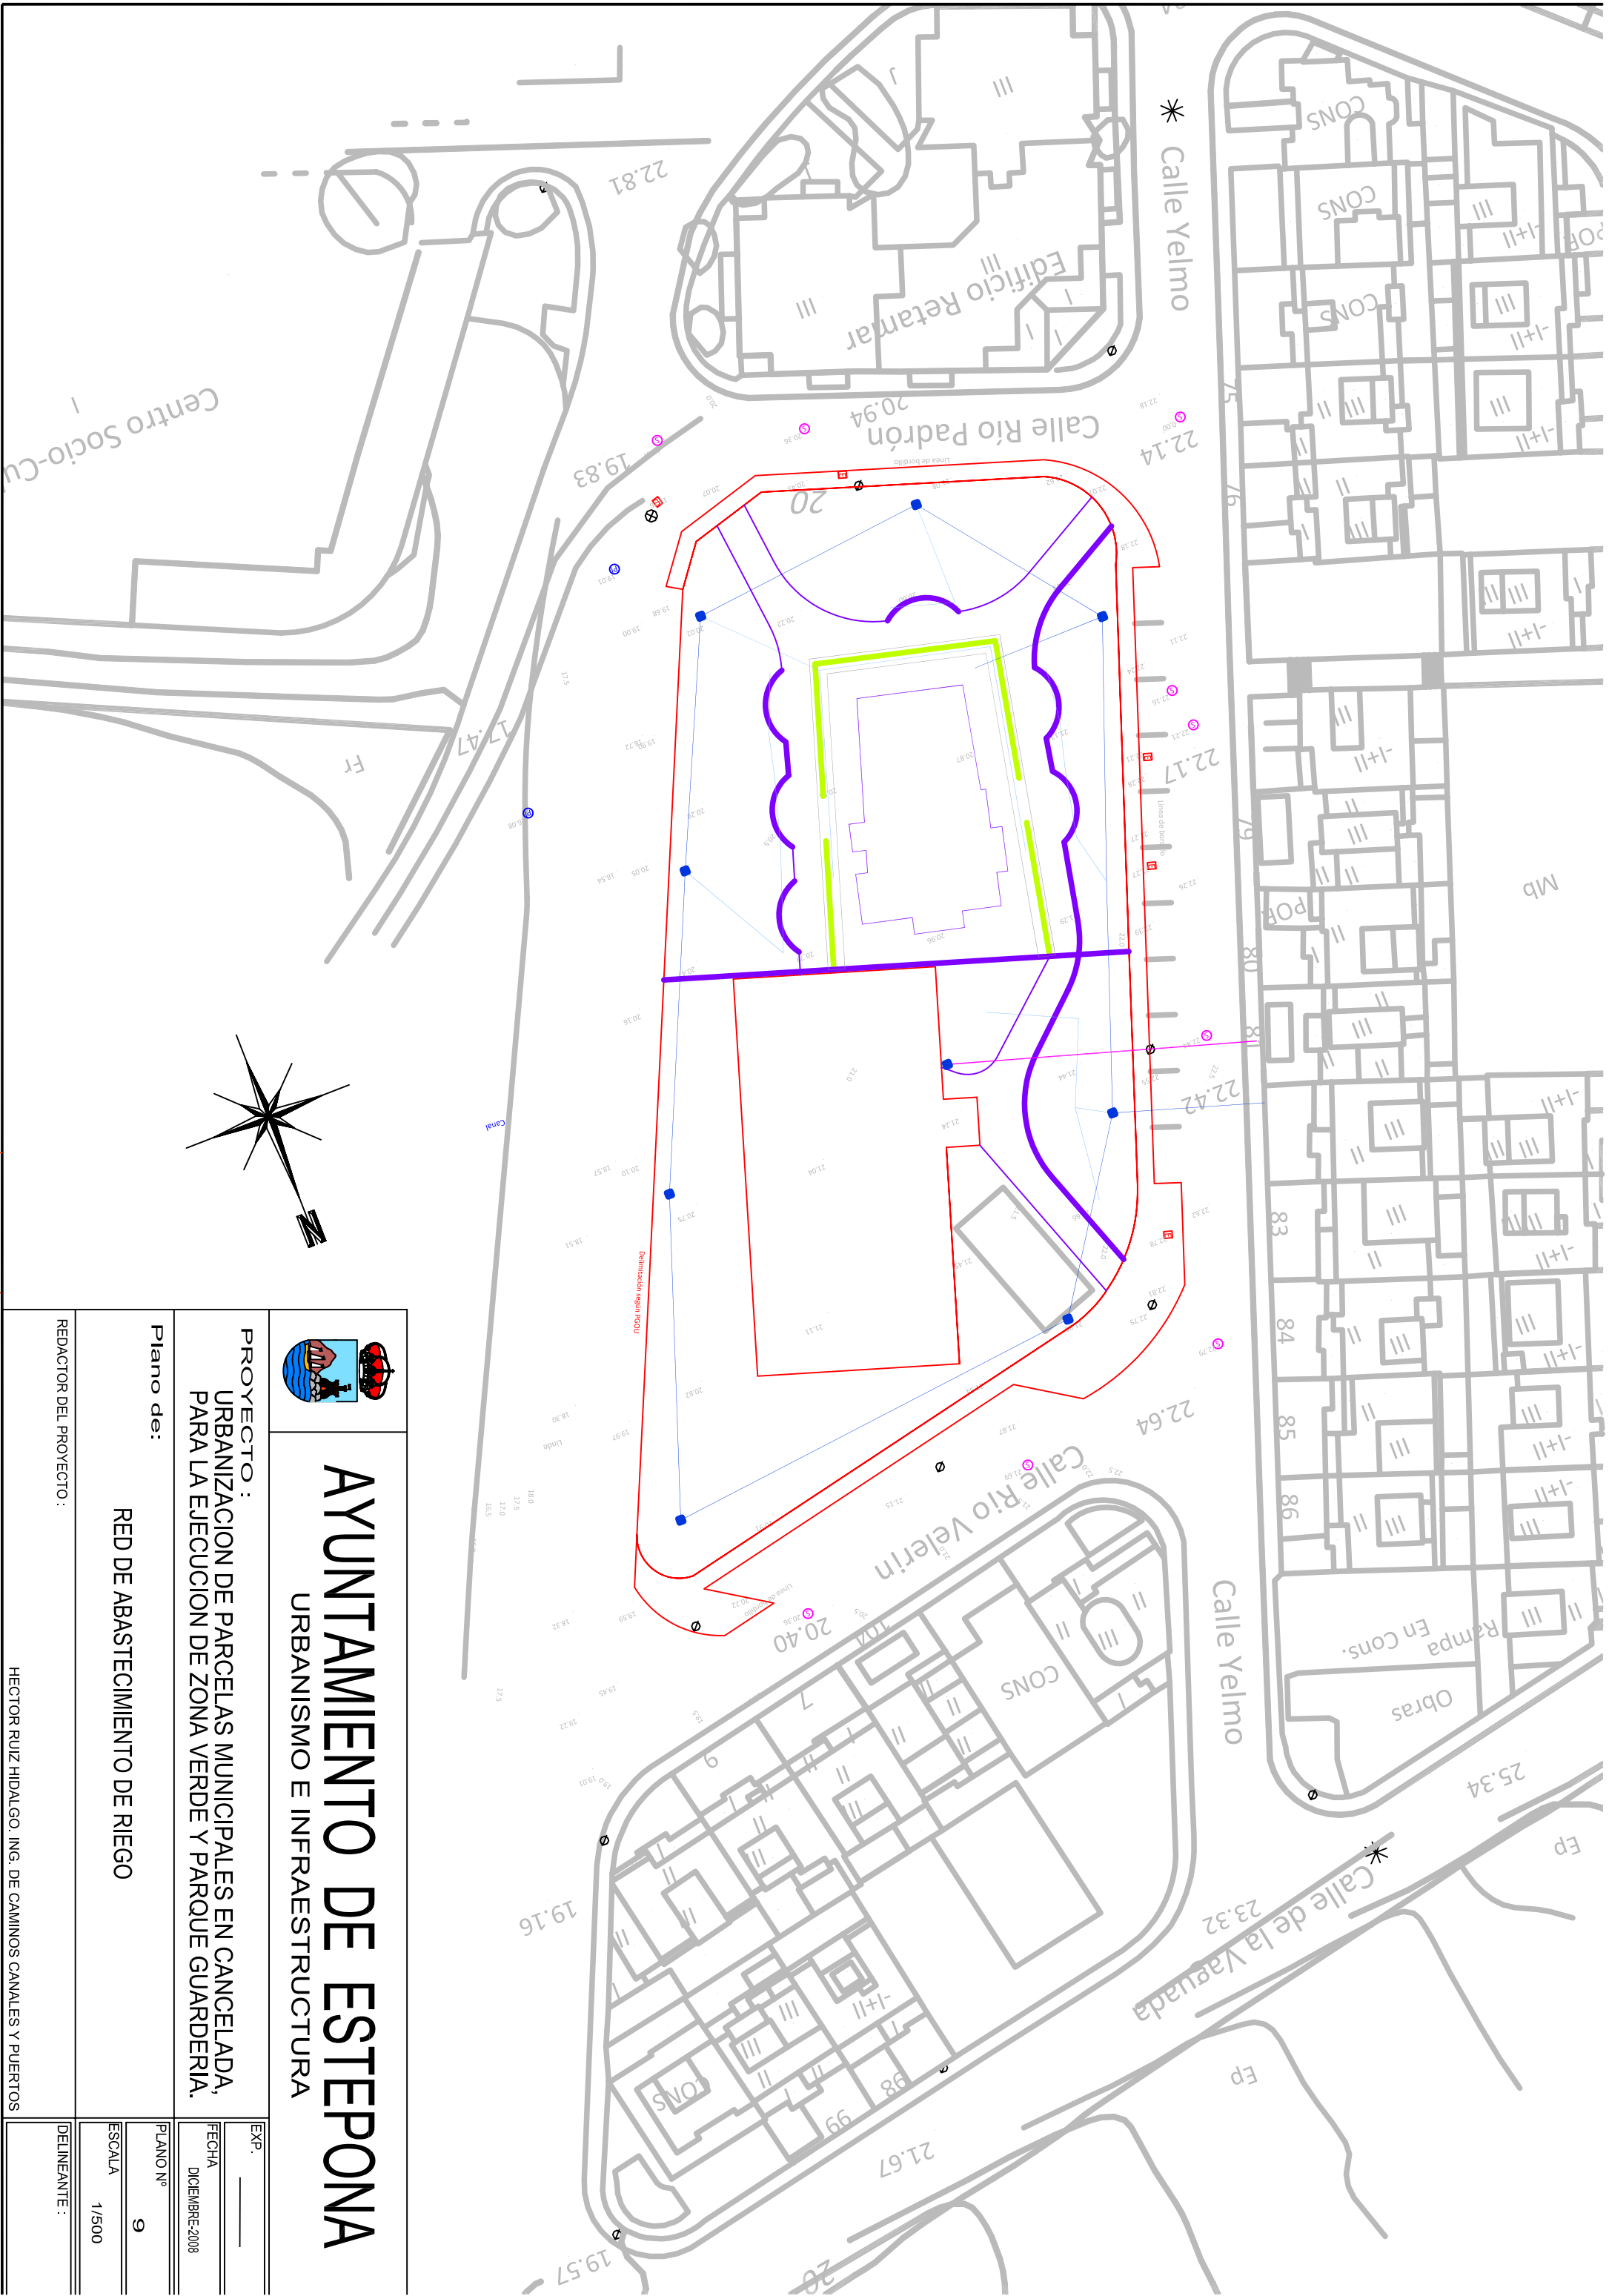

AYUNTAMIENTO DE ESTEPONA

URBANISMO E INFRAESTRUCTURA

PROYECTO :
URBANIZACION DE PARCELAS MUNICIPALES EN CANCELADA,
PARA LA EJECUCION DE ZONA VERDE Y PARQUE GUARDERIA.

Plano de:

RED DE ABASTECIMIENTO DE RIEGO

REDACTOR DEL PROYECTO :

HECTOR RUIZ HIDALGO. ING. DE CAMINOS CANALES Y PUERTOS


EXP. _____

FECHA
DICIEMBRE-2008


PLANO Nº
9

ESCALA
1/500

DELINEANTE :

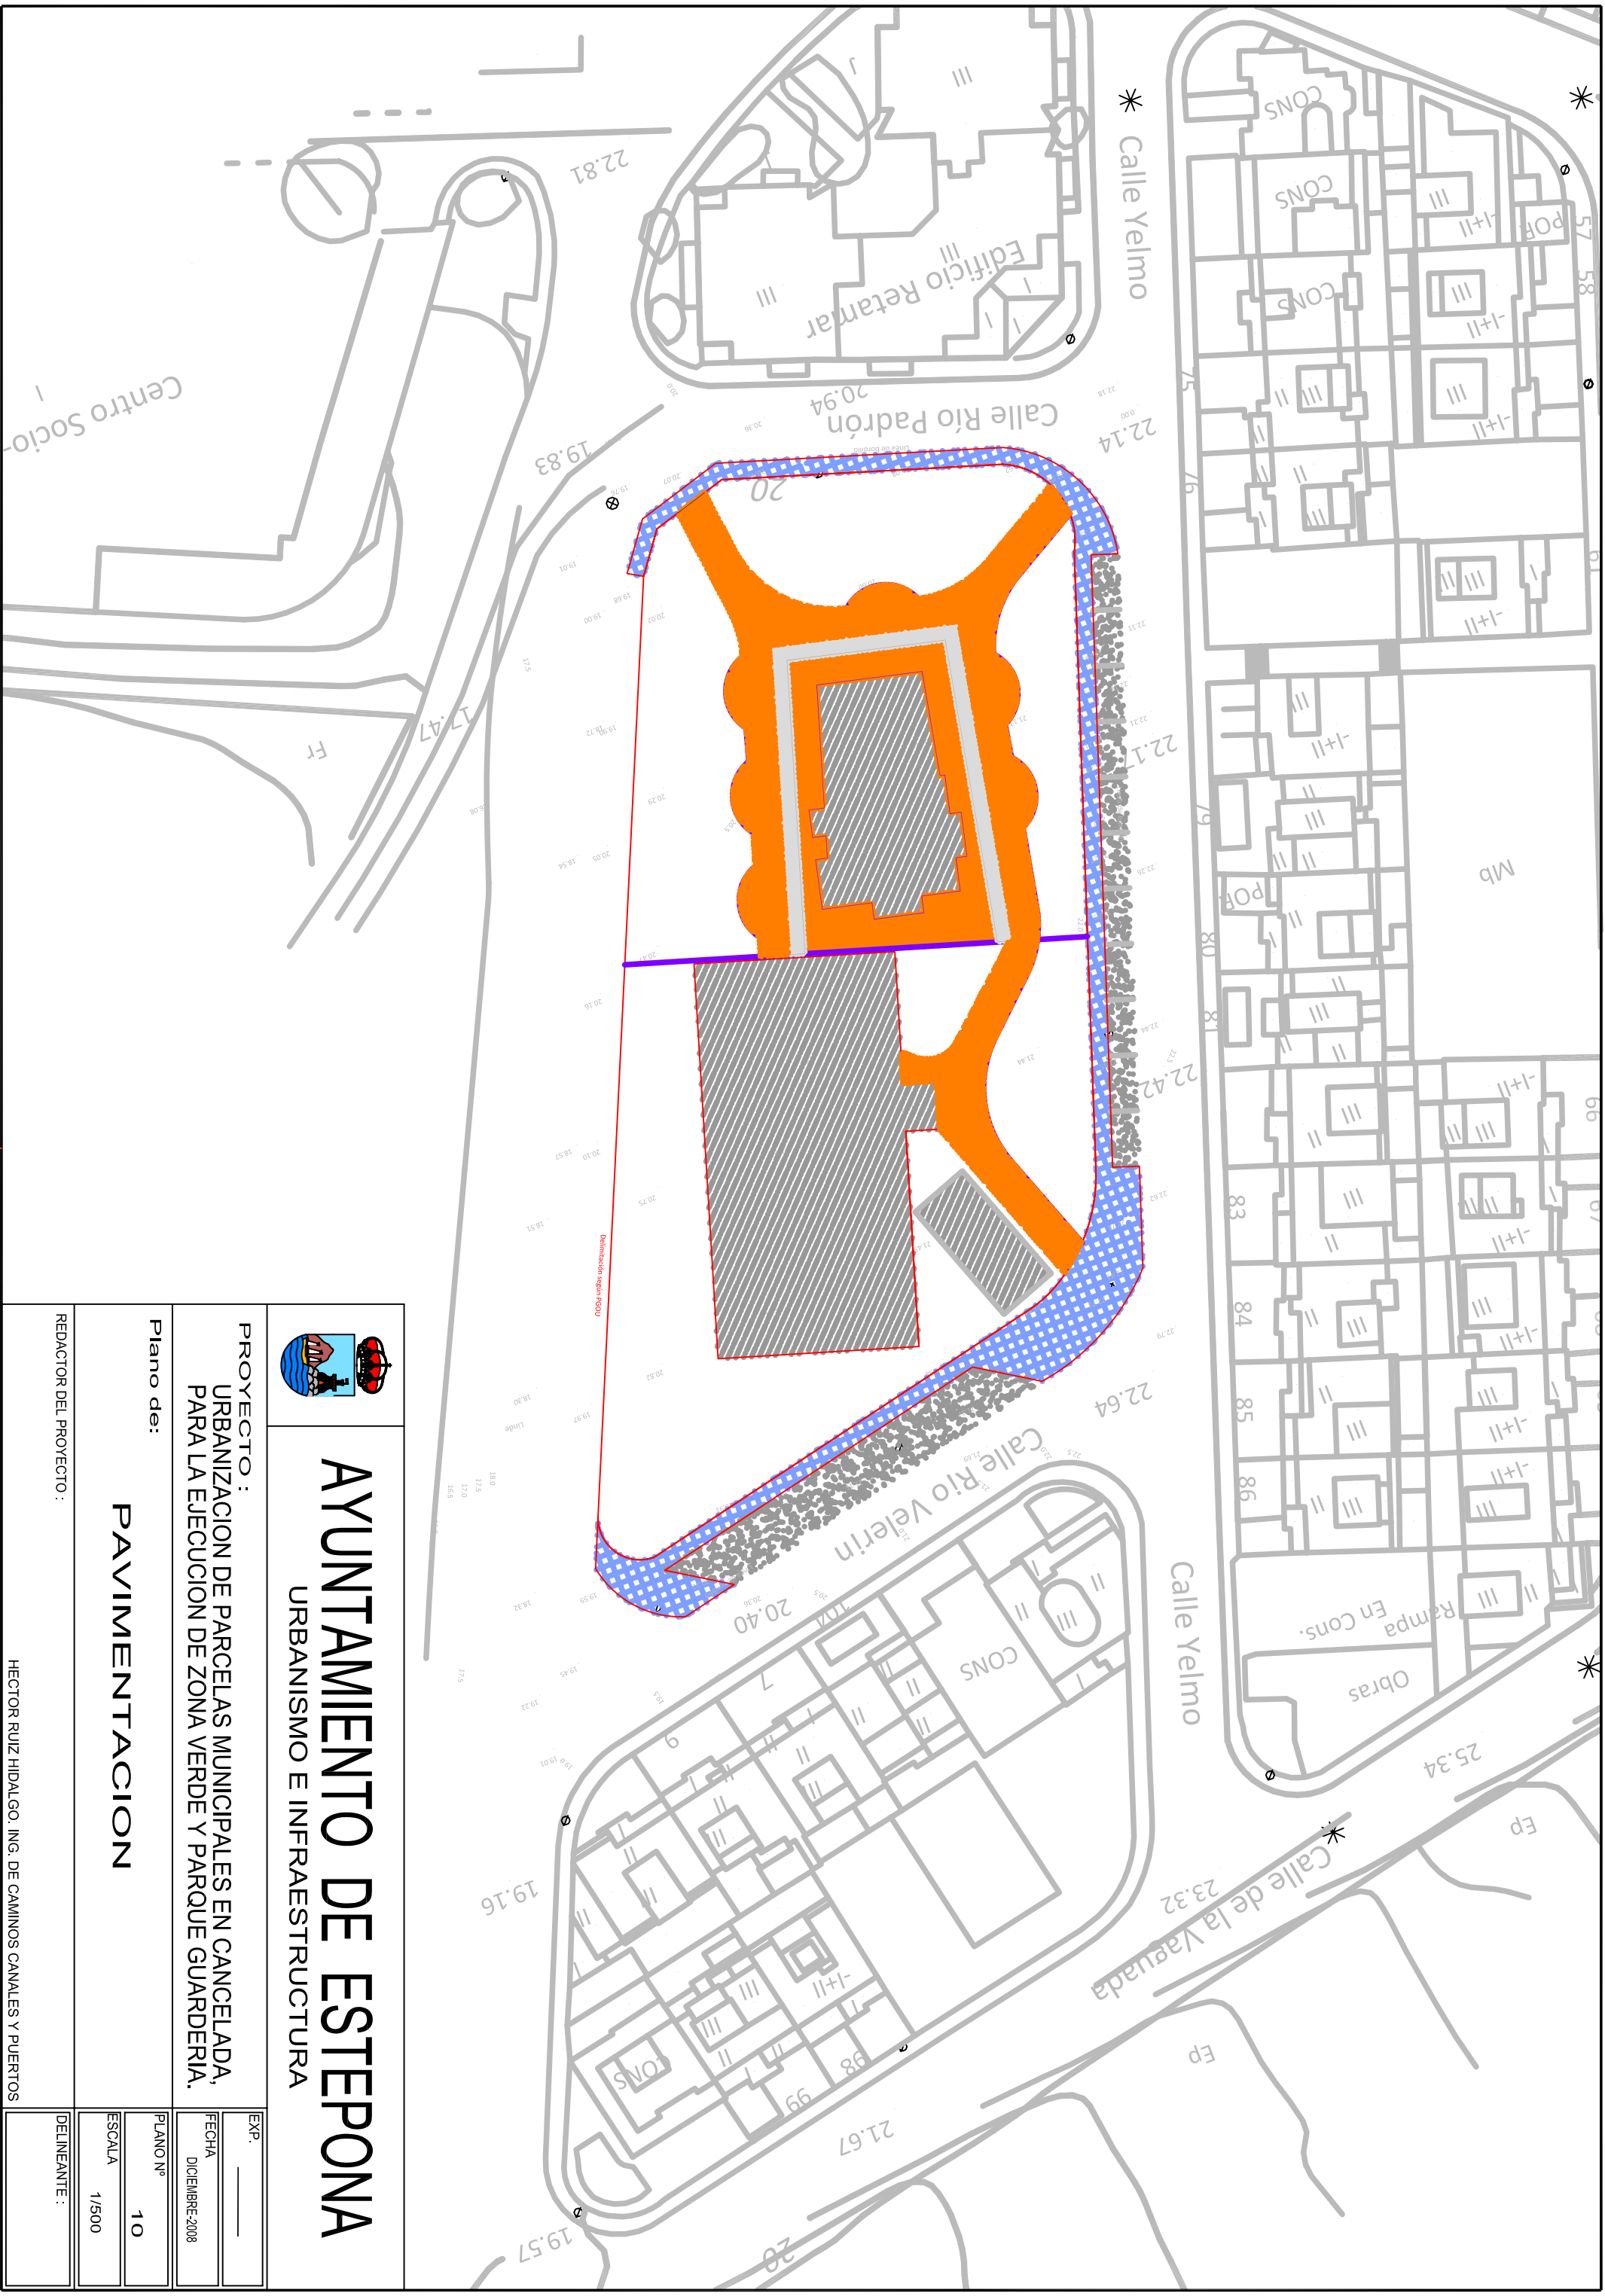

AYUNTAMIENTO DE ESTEPONA
URBANISMO E INFRAESTRUCTURA

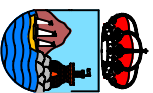

PROYECTO :	URBANIZACION DE PARCELAS MUNICIPALES EN CANCELADA, PARA LA EJECUCION DE ZONA VERDE Y PARQUE GUARDERIA.
EXP. _____	FECHA DICIEMBRE-2008

Plano de:

PAVIMENTACION

REDACTOR DEL PROYECTO:

HECTOR RUIZ HIDALGO. ING. DE CAMINOS CANALES Y PUERTOS



EXP.

FECHA

PLANO Nº

ESCALA

DELINEANTE:

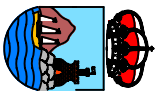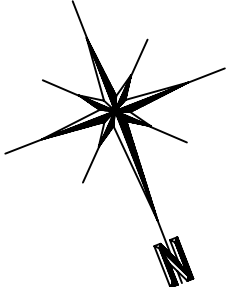

AYUNTAMIENTO DE ESTEPONA

URBANISMO E INFRAESTRUCTURA

PROYECTO :
URBANIZACION DE PARCELAS MUNICIPALES EN CANCELADA,
PARA LA EJECUCION DE ZONA VERDE Y PARQUE GUARDERIA.

Plano de:

EQUIPAMIENTO Y JARDINERIA

REDACTOR DEL PROYECTO :

HECTOR RUIZ HIDALGO. ING. DE CAMINOS CANALES Y PUERTOS

EXP. _____

FECHA
DICIEMBRE-2008

PLANO Nº
1 1

ESCALA
1/500

DELINEANTE :