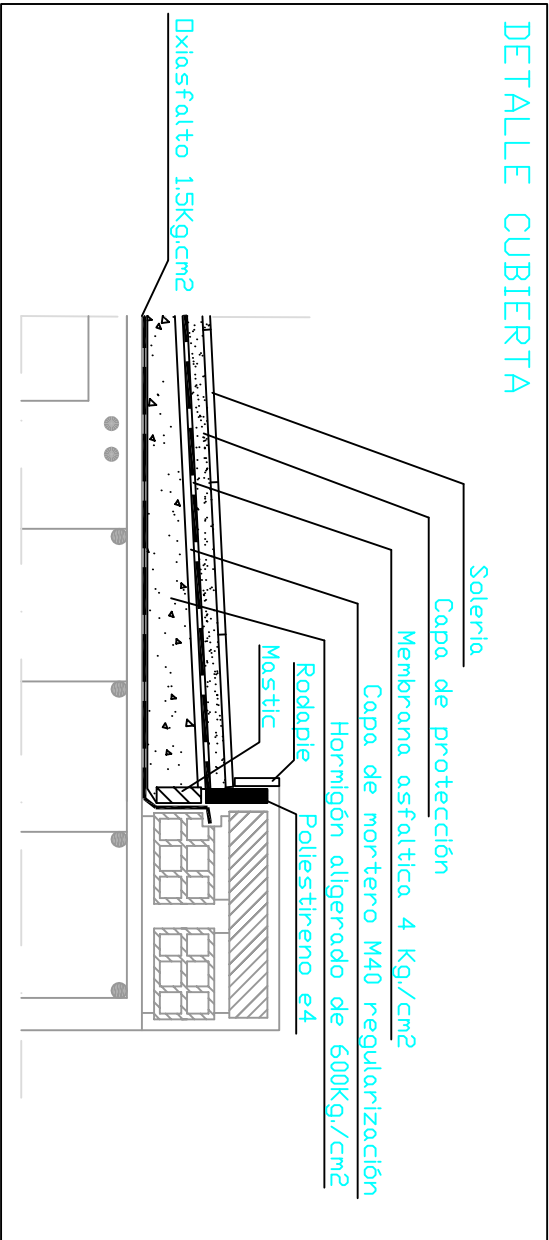
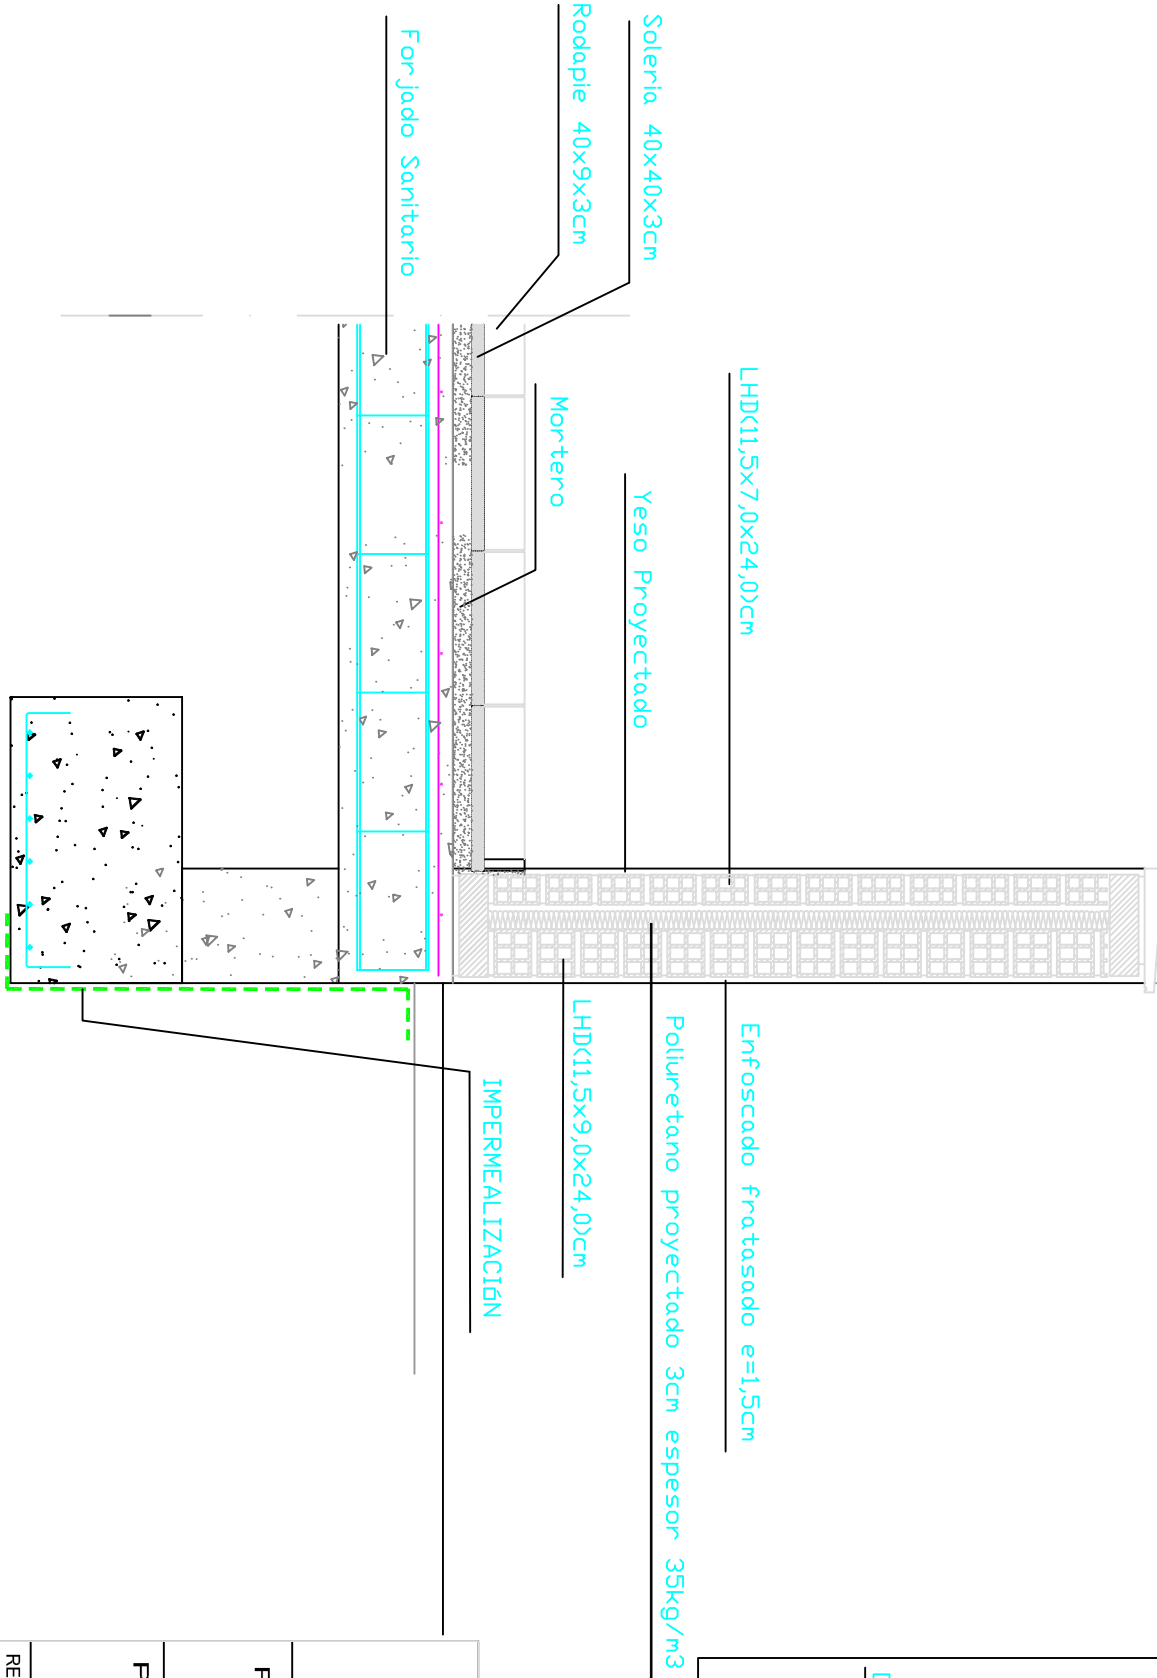
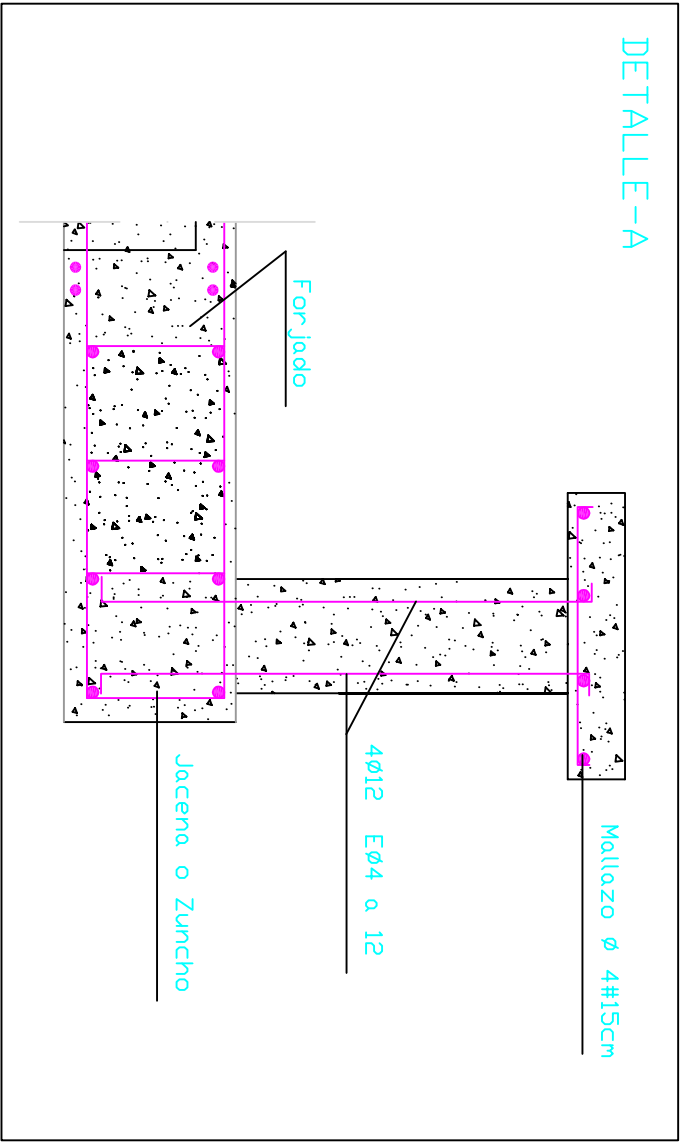
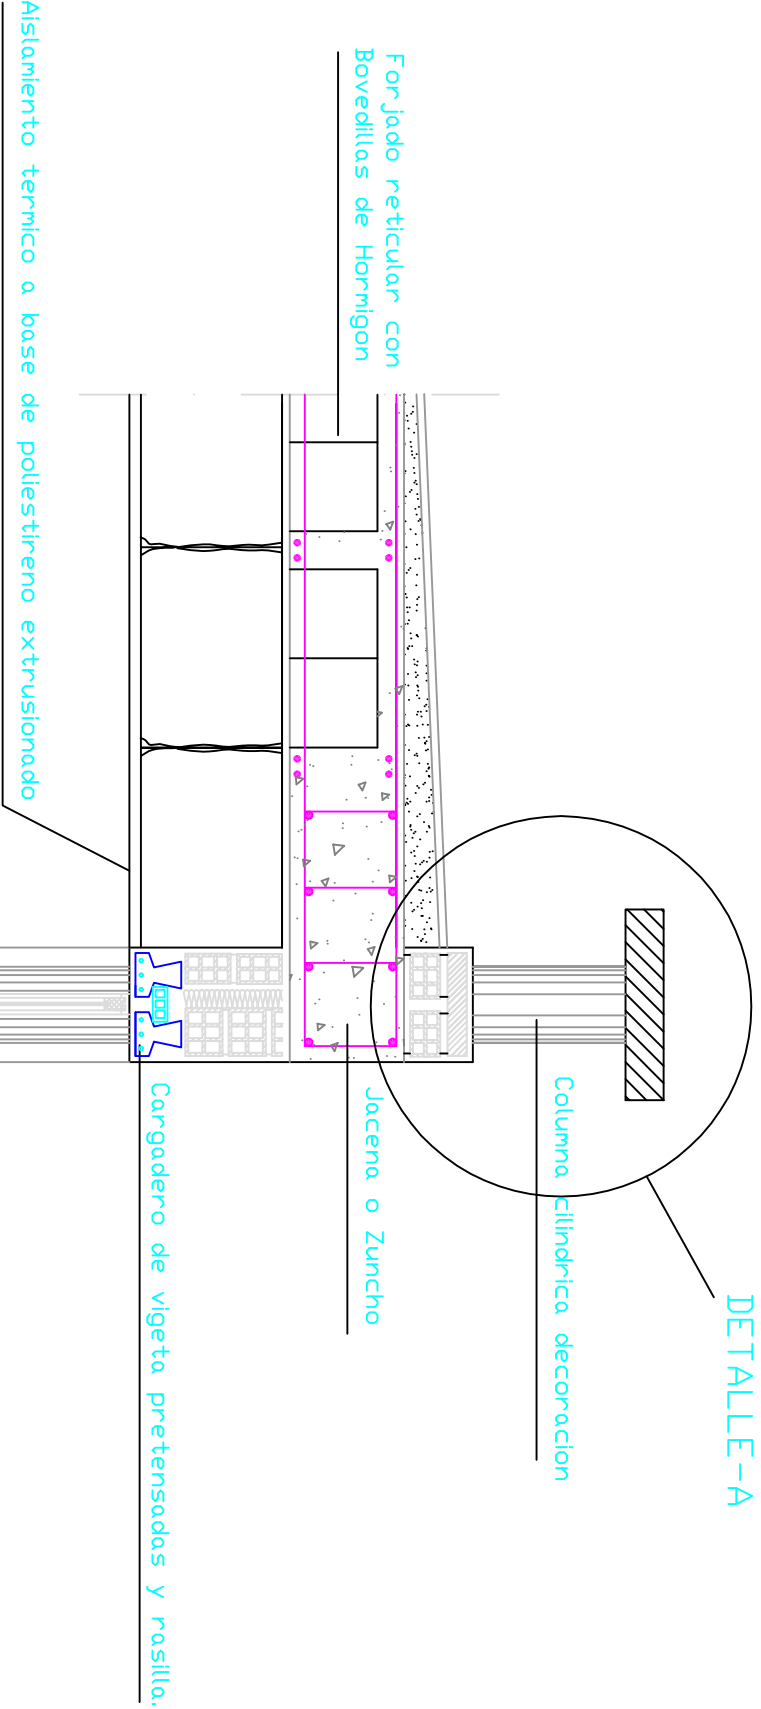


AYUNTAMIENTO DE ESTEPONA

URBANISMO E INFRAESTRUCTURA

PROYECTO BASICO Y EJECUCION:

DE REFORMA Y AMPLIACION DE LAS DEPENDENCIAS DE LA POLICIA LOCAL

Plano de:

SECCION CONSTRUCTIVA

REDACTOR DEL PROYECTO :

FRANCISCO DE ASIS GAMBOA GONZALEZ . ARQUITECTO MUNICIPAL

PROYECTO ACOGIDO AL FONDO ESTATAL DE INVERSION LOCAL

REAL DECRETO LEY 9/2008

EXP. _____

FECHA
DICIEMBRE-2008

PLANO Nº
10

ESCALA
1/20

DELINEANTE :