



ALZADO SUR

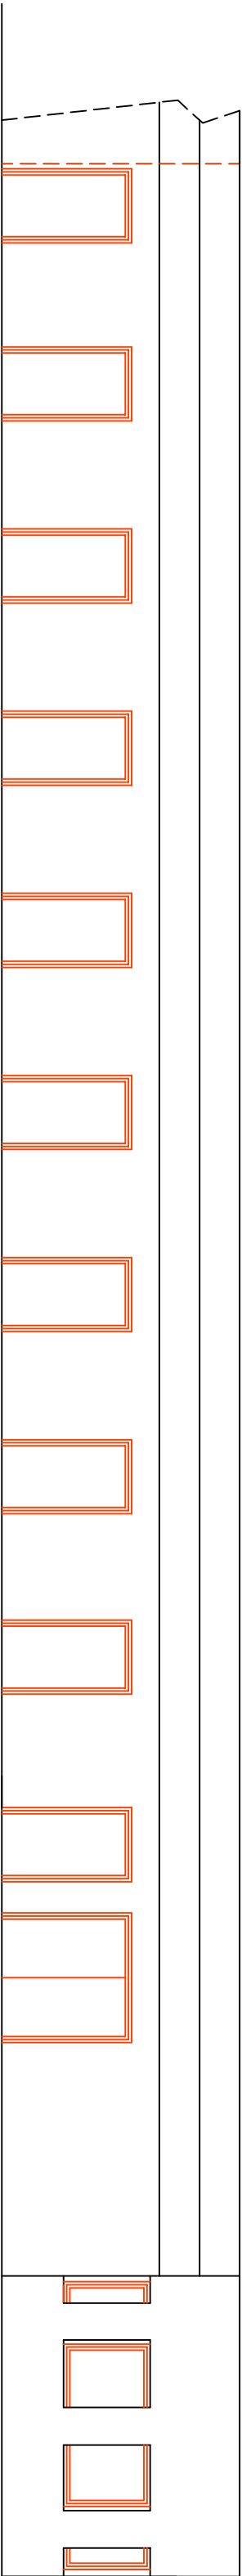

ALZADO OESTE

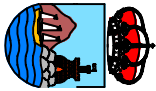

AYUNTAMIENTO DE ESTEPONA

URBANISMO E INFRAESTRUCTURA

PROYECTO BASICO Y EJECUCION:

DE REFORMA Y AMPLIACION DE LAS DEPENDENCIAS DE LA POLICIA LOCAL

Plano de:

ALZADOS ESTADO ACTUAL

REDACTOR DEL PROYECTO :

FRANCISCO DE ASIS GAMBOA GONZALEZ, ARQUITECTO MUNICIPAL

PROYECTO ACOGIDO AL FONDO ESTATAL DE INVERSION LOCAL

REAL DECRETO LEY 9/2008

EXP.

FECHA

DICIEMBRE 2008

PLANO Nº

2

ESCALA

1/100

DELINTEANTE :
