

CUADRO DE CARACTERÍSTICAS SEGUN EHE-08

MATERIALES. NIVEL DE CONTROL Y COEFICIENTES DE SEGURIDAD:									
DESCRIPCION	ELEMENTO	TIPIFICACION	COEFICIENTE PARCIAL DE SEGURIDAD						
			γ_c	γ_s	γ_g	γ_d			
HORMIGON	CIENIENTACION Y MUIROS	HA-25B/25Ila	1,50	1,60					
HORMIGON	PLAIES	HA-25B/15Ila	1,50	1,35	1,50				
HORMIGON	ESTRUCTURA INTERIOR	HA-25B/15I	1,50	1,35	1,50				
HORMIGON	ESTRUCTURA EXTERIOR	HA-25B/15Ila	1,50	1,35	1,50				
ACERO EN BARRAS	TODOS	B 500 S		1,15					
ACERO LAMINADO	TODOS	S275							
EJECUCION	TODOS	NIVEL DE CONTROL NORMAL							

NOTA: EL HORMIGON DE LIMPIEZA SERA HM-15B/40

RECUBRIMIENTOS (ART. 37.24):

DESCRIPCION	CLASE DE EXPOSICION	RECUBRIMIENTO NOMINAL
LATERAL EN CIENIENTACION Y MUIROS	Ila	40 mm
INTERIOR EN CIENIENTACION	Ila	35 mm
ESTRUCTURA INTERIOR	I	30 mm
ESTRUCTURA EXTERIOR	Ila	35 mm

RELACION AGUA/CEMENTO (a/c) (ART. 37.32)

DESCRIPCION	CLASE DE EXPOSICION	MAXIMA a/c
LATERAL EN CIENIENTACION	Ila	0,50
INTERIOR EN CIENIENTACION	Ila	0,50
ESTRUCTURA INTERIOR	I	0,50
ESTRUCTURA EXTERIOR	Ila	0,50

CONTENIDO DE CEMENTO (ART. 37.32)

DESCRIPCION	CLASE DE EXPOSICION	CONTENIDO MINIMO
LATERAL EN CIENIENTACION	Ila	275 kg/m³
INTERIOR EN CIENIENTACION	Ila	275 kg/m³
ESTRUCTURA INTERIOR	I	250 kg/m³
ESTRUCTURA EXTERIOR	Ila	275 kg/m³

NOTA: EL CONTENIDO MAXIMO DE CEMENTO SERA DE 500 kg/m³ (Art. 7.13.2.1)


DISPOSICION DE SEPARADORES (ART. 69.8.2.2):

ELEMENTO	DESCRIPCION	DISTANCIA MAXIMA
ZAPATAS, LOSAS O ENCAPADOS	EMPAJILLADO INTERIOR	50xØ < 100 cm
	EMPAJILLADO SUPERIOR	50xØ < 50 cm
MUIROS	CADEA EMPAJILLADO	50xØ < 50 cm
	ENTRE EMPAJILLADOS	190 cm
VIGAS (MINIMO 3 POR VANO)	EN ESTIBOS	190 cm
	EN CERCOS	100xØ < 200 cm

NOTA: Ø ES EL DIAMETRO DE LA ARMADURA A LA QUE SE ACOPLA EL SEPARADOR

Cuadro de Características NSCE- 2002

abig=0,07	T. M. de ESTEPONA (Málaga)	DUCTILIDAD
K= Coeficiente de contribucion K= 1,10		
p=Coeficiente de riesgo=1,30 (construccion de importancia especial)		
C= Coeficiente de suelo = 1,60 (TIPO III) Suelo granular de consistencia media, o suelo cohesivo de consistencia firme a muy firme		
		BAJA (µ=2)

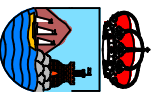

AYUNTAMIENTO DE ESTEPONA

URBANISMO E INFRAESTRUCTURA

PROYECTO BASICO Y EJECUCION:

DE REFORMA Y AMPLIACION DE LAS DEPENDENCIAS DE LA POLICIA LOCAL

Plano de:

REFUERZOS SUPERIORES LONGITUDINALES

FECHA:

DICIEMBRE-2008

PLANO Nº:

E-045

ESCALA:

1/75


REDACTOR DEL PROYECTO :

R- DE ASIE GARCIA GONZALEZ

PROYECTO ADOPTA EL FINO ESTIVAL DE INVERSIÓN LOCAL

REAL DECRETO LEY 9/2008

DESEÑANTE :

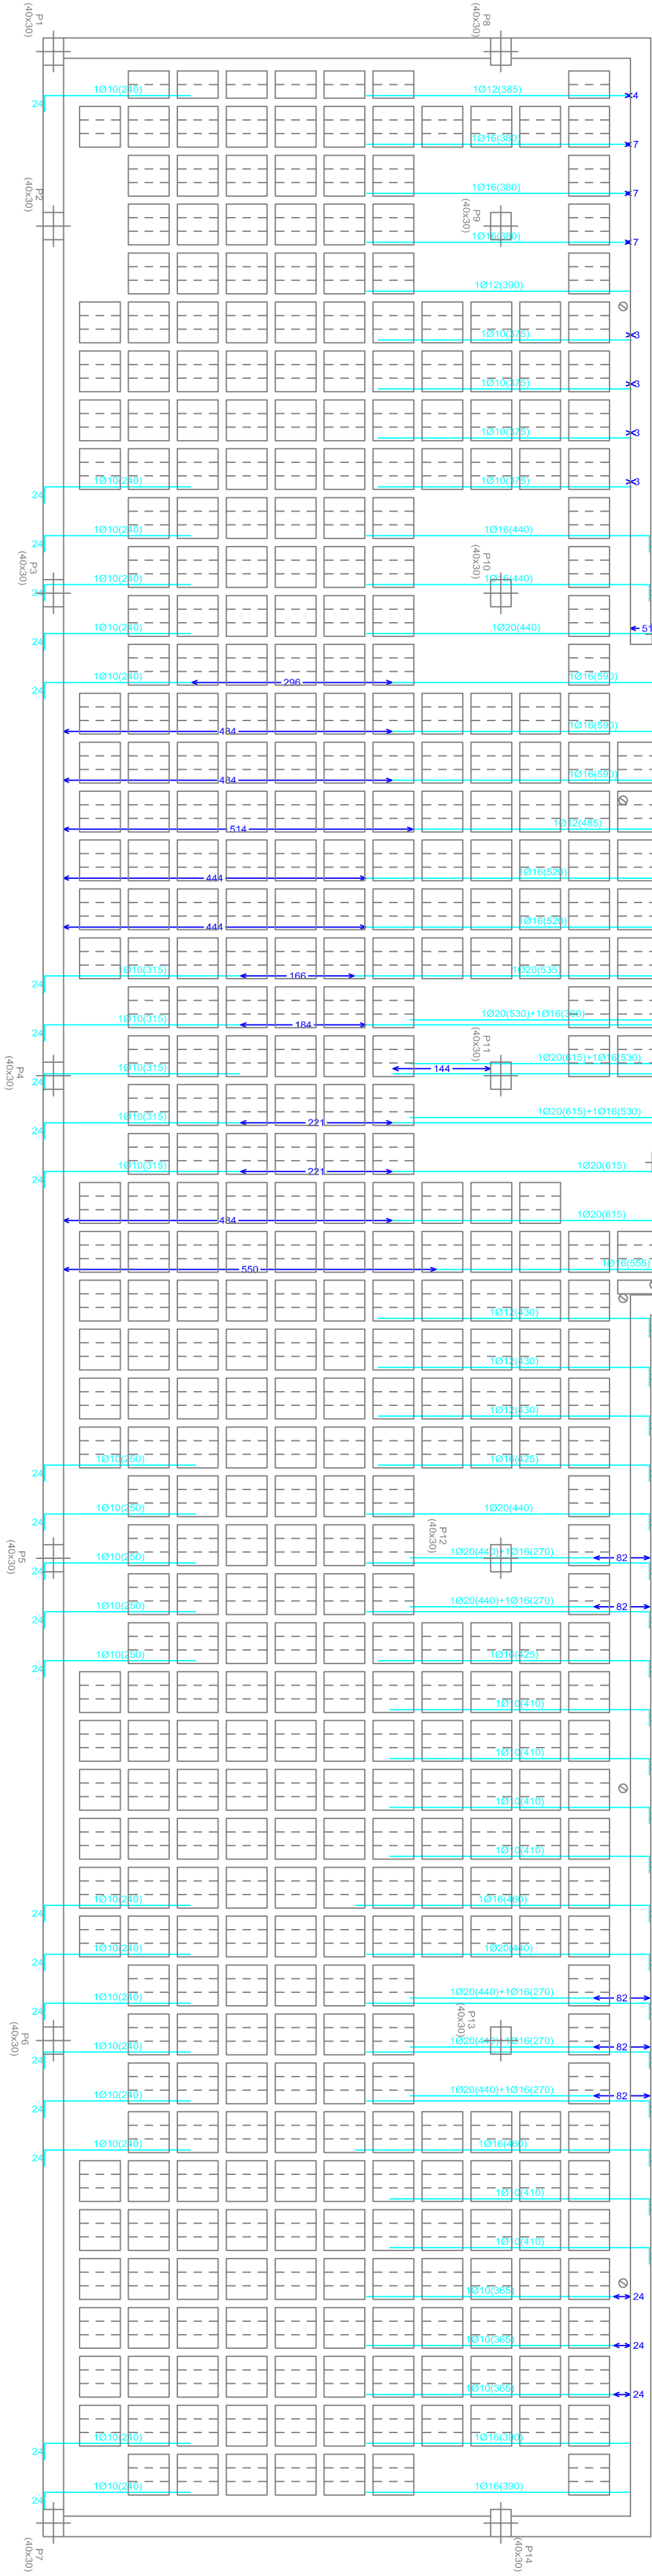

MUY IMPORTANTE:
TODOS LOS NERVIOS DEL FORJADO LLEVARAN LA SIGUIENTE ARMADURA BASE CORRIJA, INCLUIDO ATRAVESANDO ZUNCHOS, ABACOS Y MANGUADOS:
LONGITUDINAL SUPERIOR: 10T10 Corrido

