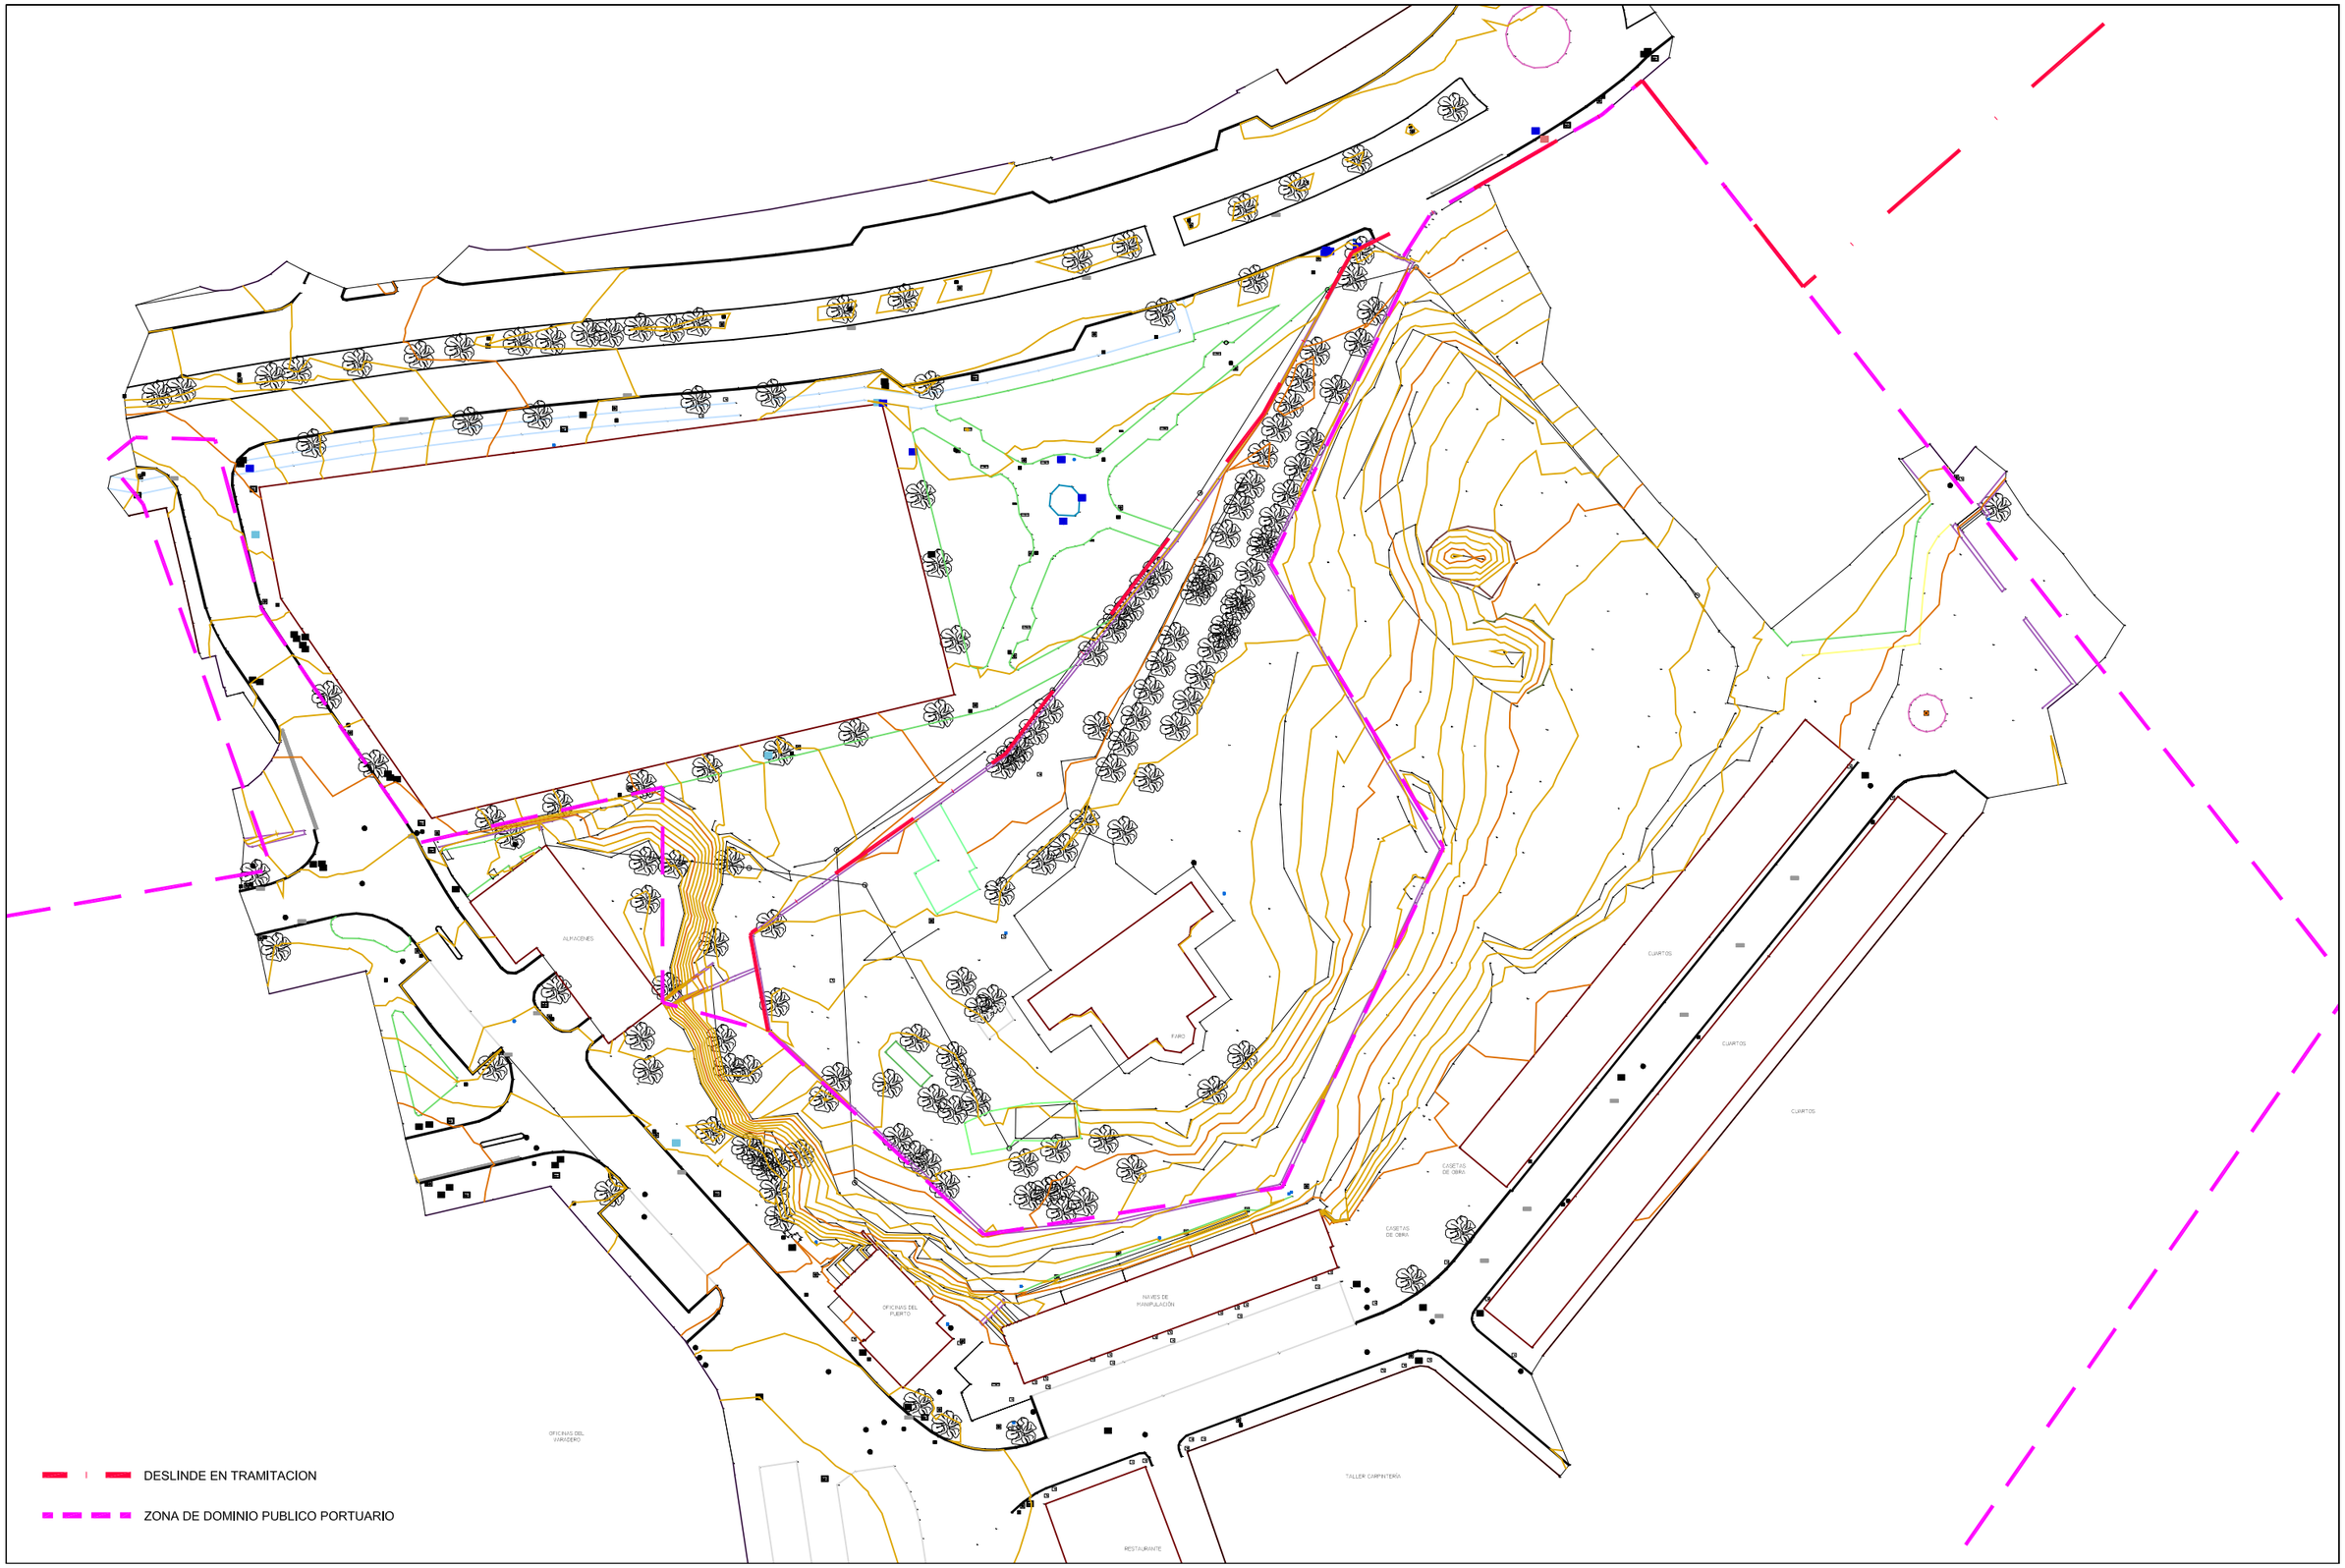

Consorcio Qualifica Costa del Sol AYUNTAMIENTO DE ESTEPONA	AUTOR: Penelope Gomez Jimenez - I.C.C.P. Rosario Lorenzo Gamez - I.C.C.P.	CONSULTORA ESTUDIO PEREDA 4	TITULO: PROYECTO DE CONSTRUCCIÓN DE REHABILITACION DEL ENTORNO DEL FARO DE ESTEPONA	CLAVE EXPEDIENTE: MODIFICADO:	ESCALA: 1/400 FORMATO ORIGINAL DIN A-1	FECHA: SEPTIEMBRE 2010	TITULO DEL PLANO: TOPOGRAFICO Y ESTADO ACTUAL	Nº DE PLANO 06 HOJA 1 DE 1