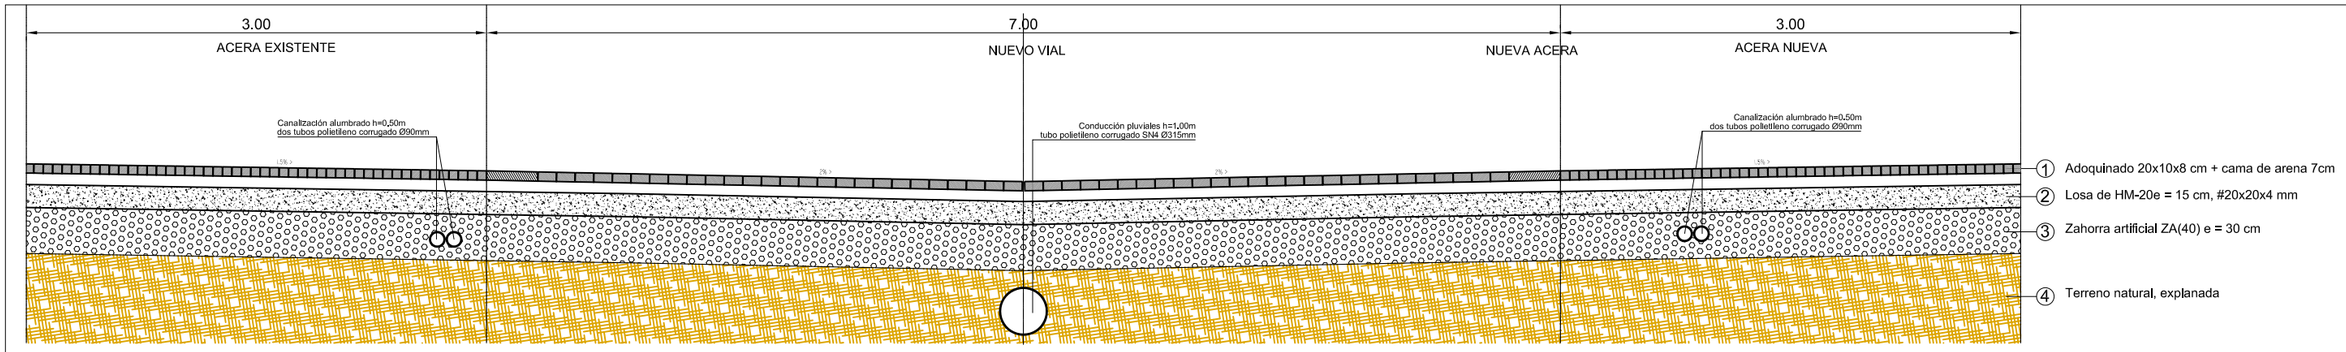

SECCION TIPO NUEVO VIAL

ESCALA : 1/20

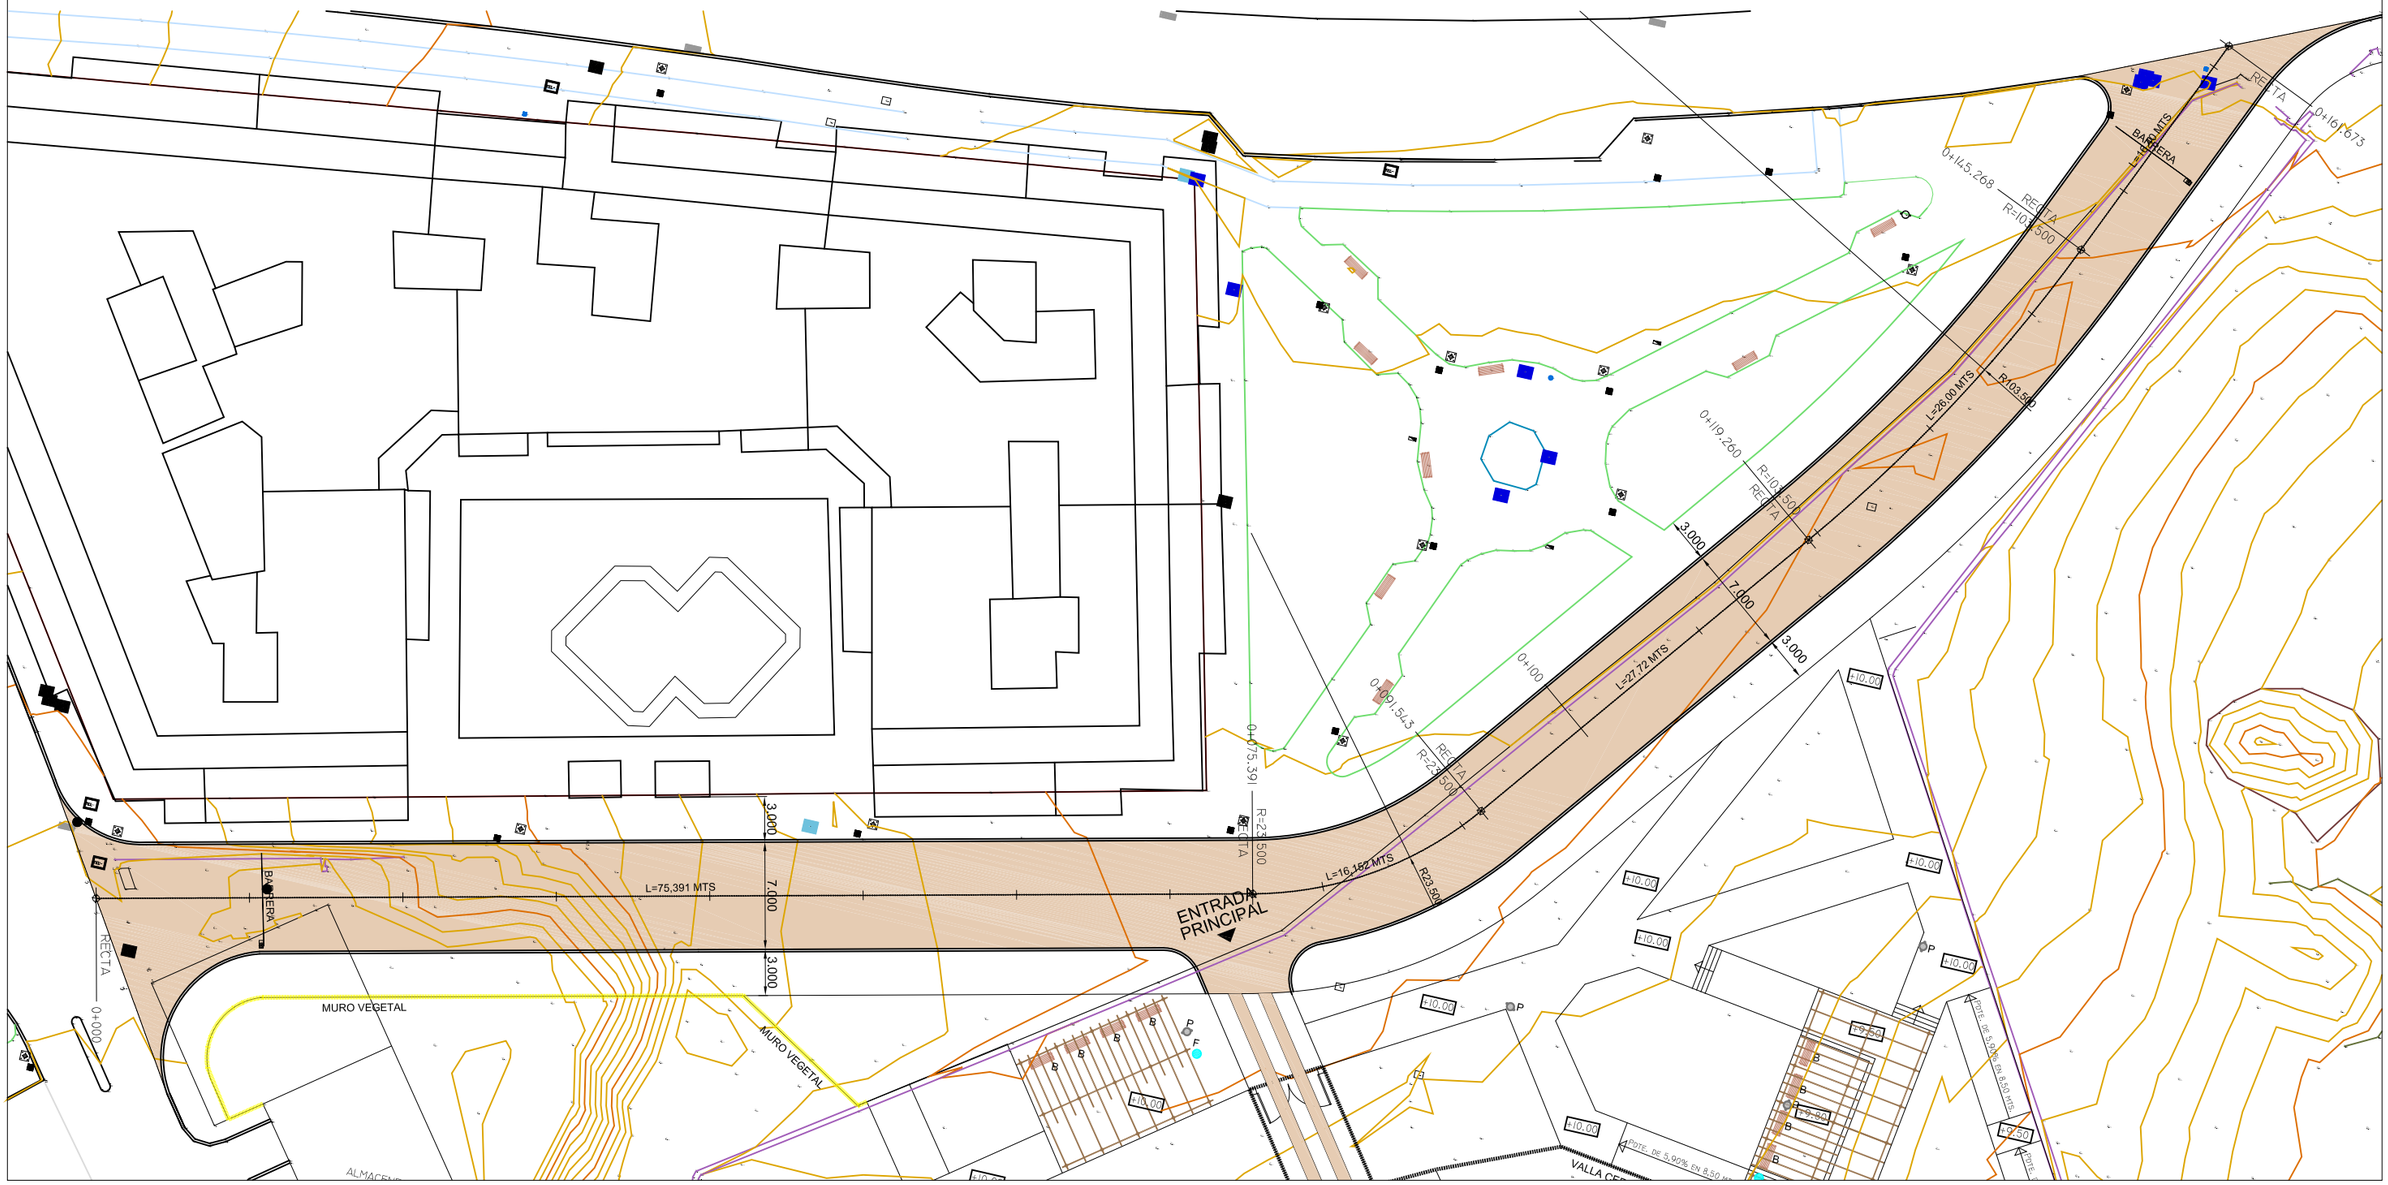

Consorcio Qualifica Costa del Sol	AYUNTAMIENTO DE ESTEPONA	AUTOR: Penelope Gomez Jimenez - I.C.C.P. Rosario Lorenzo Gamez - I.C.C.P.	CONSULTORA ESTUDIO PEREDA 4	TITULO: PROYECTO DE CONSTRUCCIÓN DE REHABILITACION DEL ENTORNO DEL FARO DE ESTEPONA	CLAVE EXPEDIENTE: MODIFICADO:	ESCALA: 1/200 FORMATO ORIGINAL DIN A-1	FECHA: SEPTIEMBRE 2010	TITULO DEL PLANO: PLANTA GENERAL Y SECCIÓN TIPO DEL NUEVO VIAL	Nº DE PLANO 09.3 HOJA 1 DE 1