





SECCION P-3
ESCALA: 1/200



SECCION P-4
ESCALA: 1/200

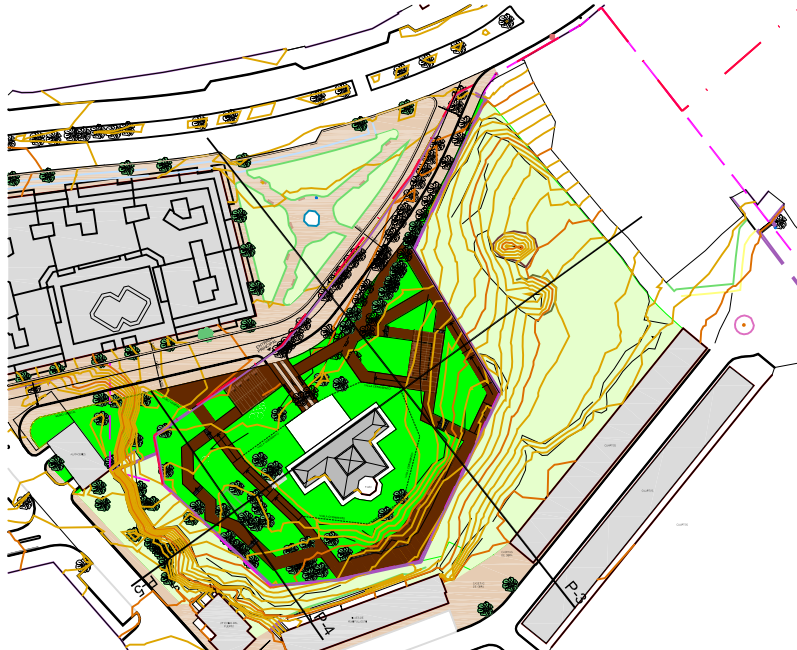

PLANTA DE SECCIONES
ESCALA: 1/1000

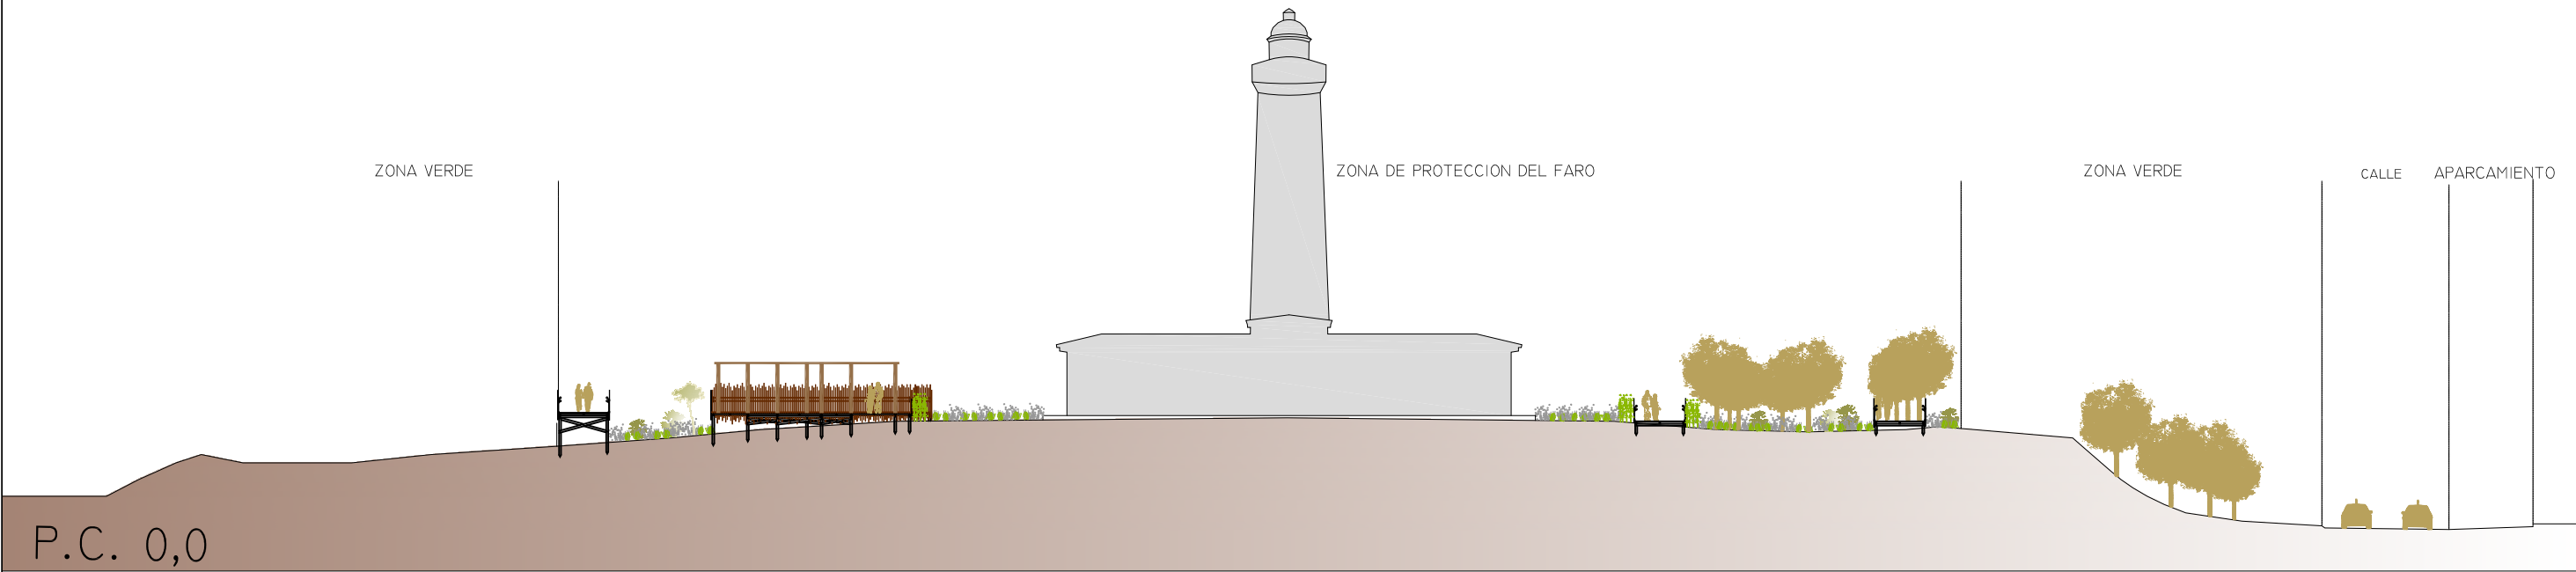

SECCION P-5
ESCALA: 1/200