




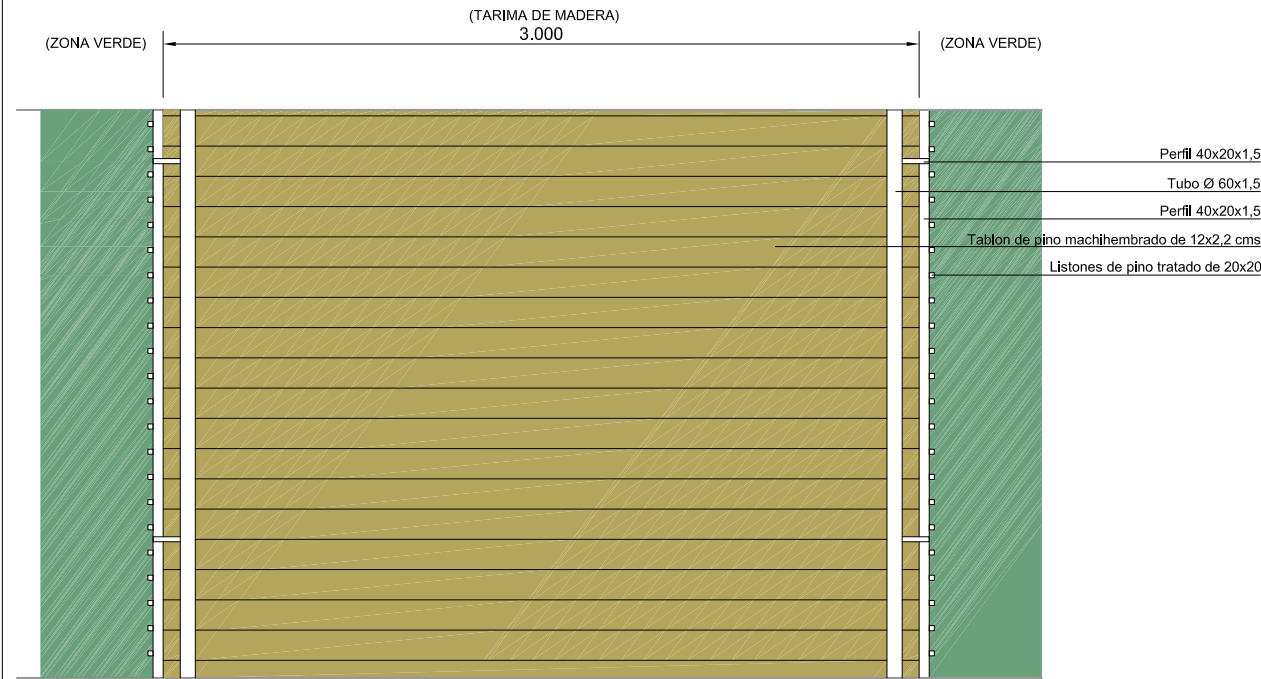

PLANTA

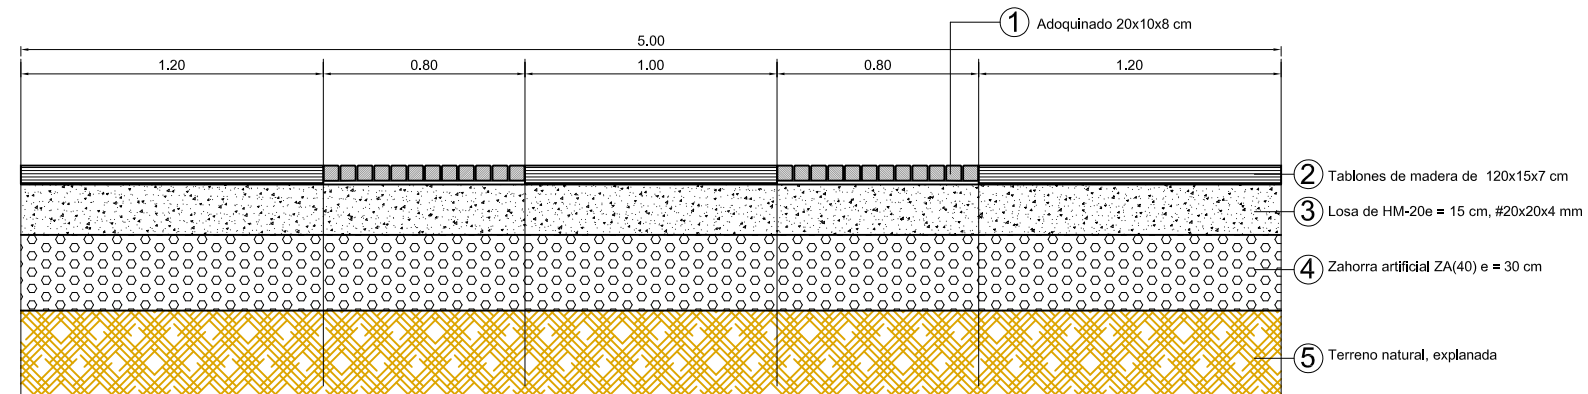


DETALLE DE VIAL DE ACCESO AL FARO
ESCALA : 1/15

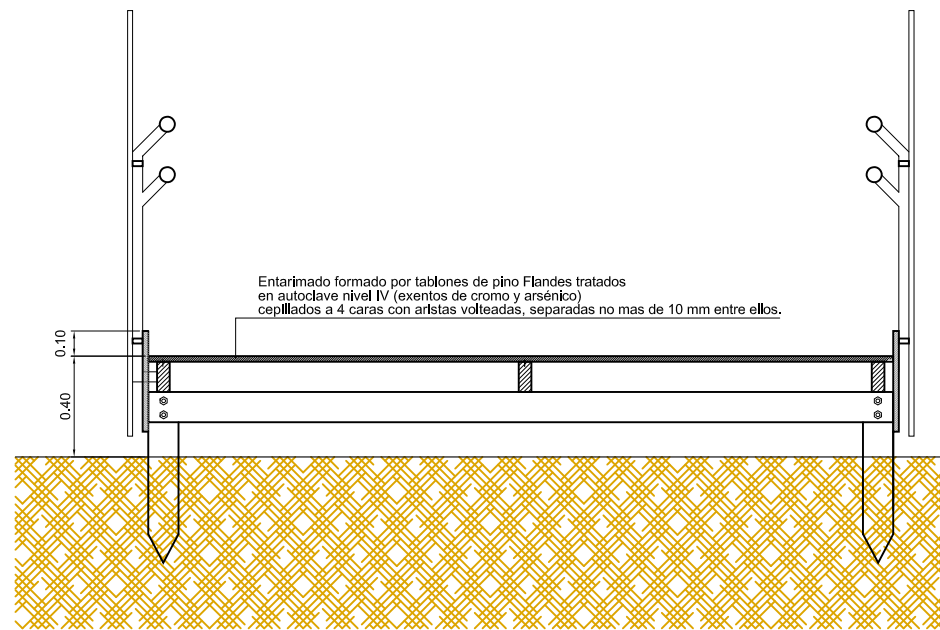

SECCIÓN TRANSVERSAL

DETALLE DE PASARELA ELEVADA DE MADERA (altura mínima 40 cms).
ESCALA : 1/15

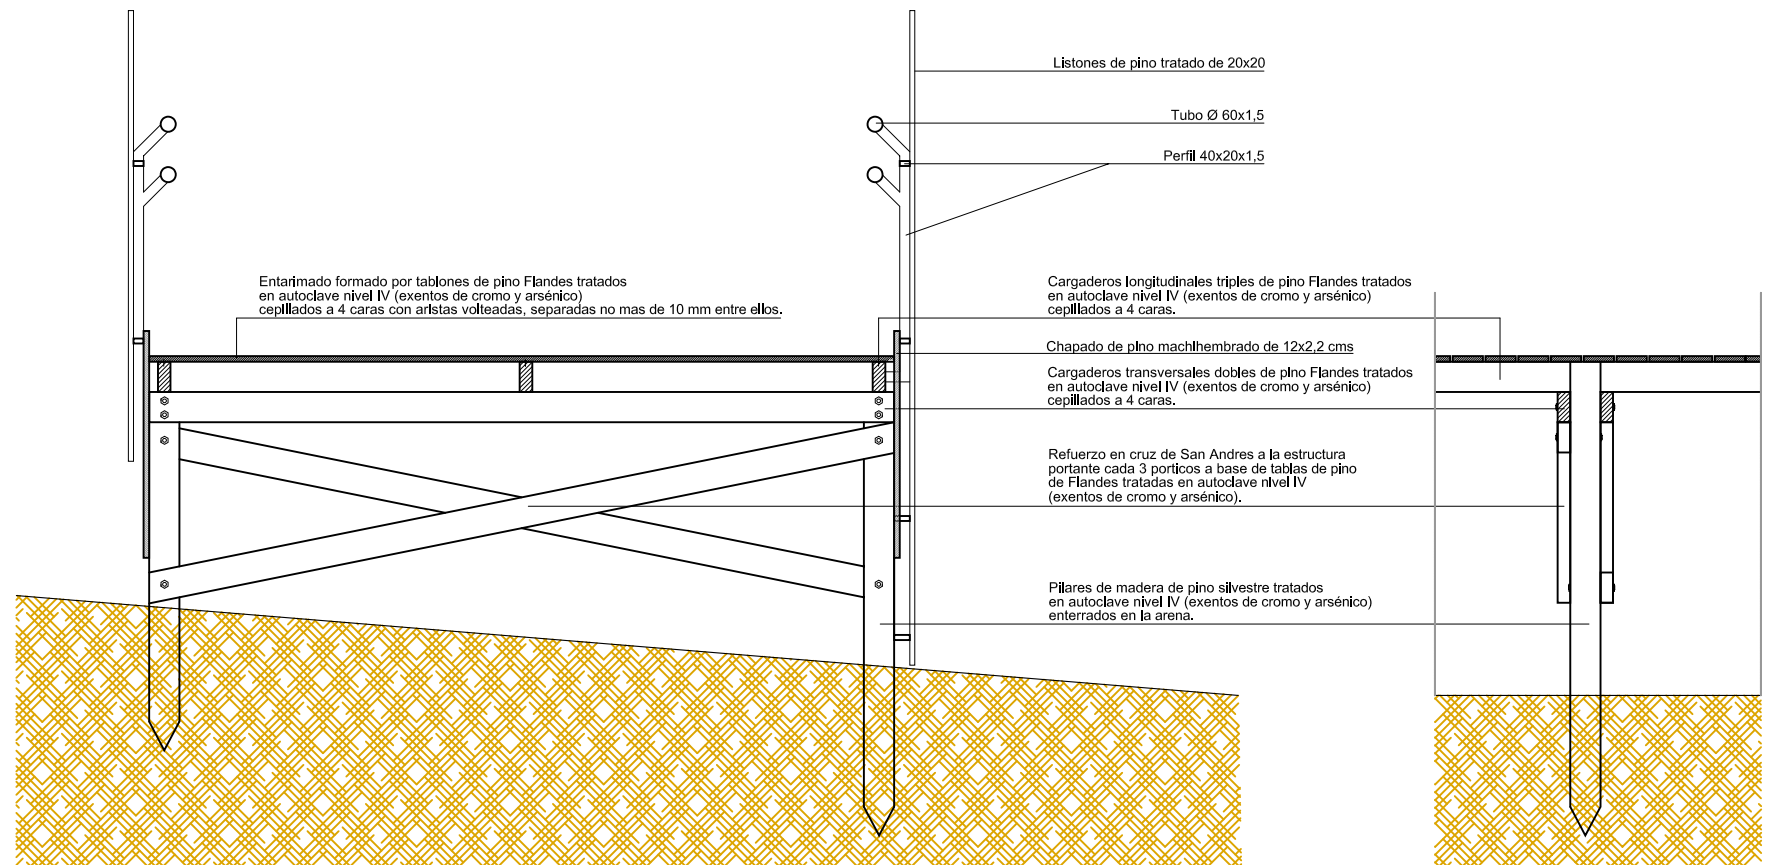

SECCIÓN TRANSVERSAL

SECCIÓN LONGITUDINAL

DETALLE DE PASARELA ELEVADA DE MADERA (altura mayor de 40 cms).
ESCALA : 1/15