




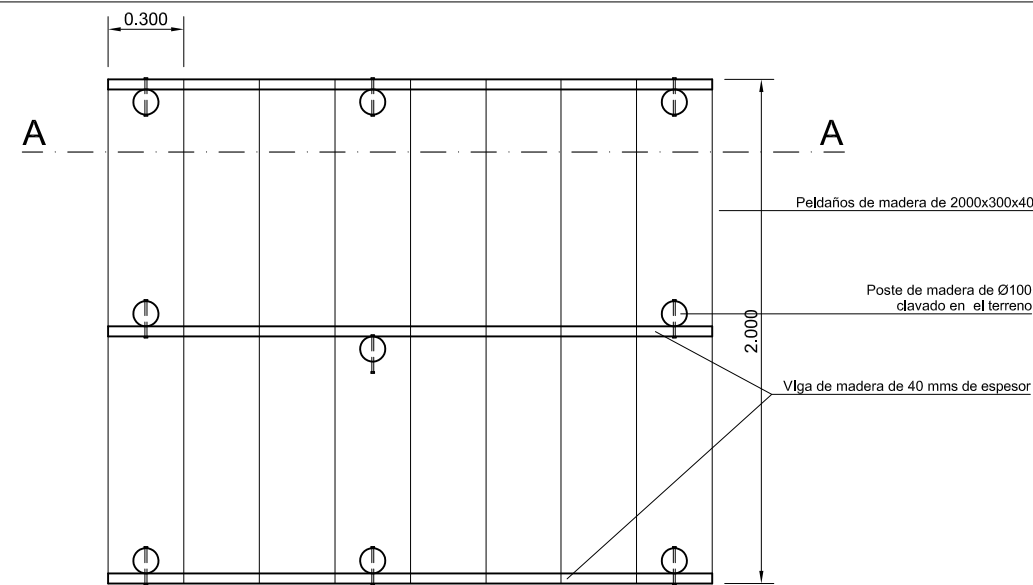


PLANTA

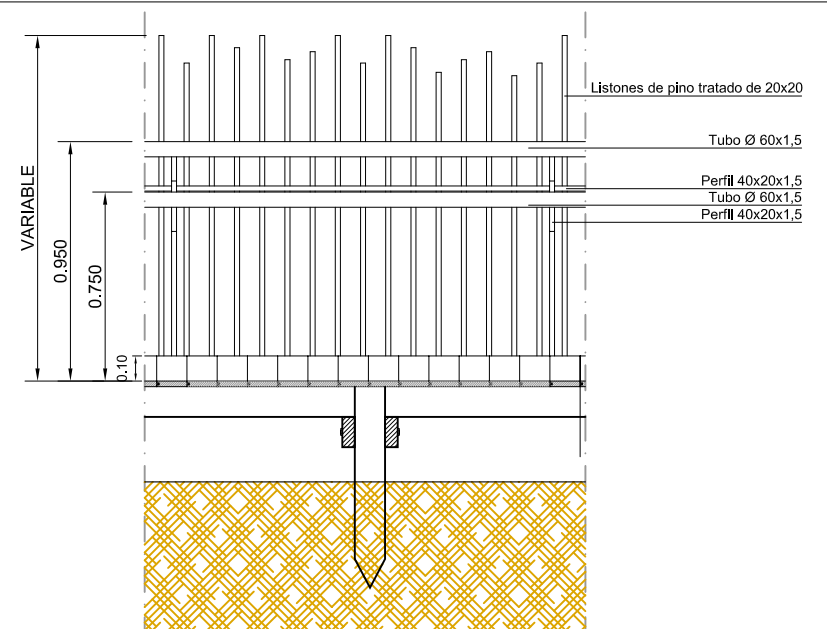


ALZADO INTERIOR PASEO

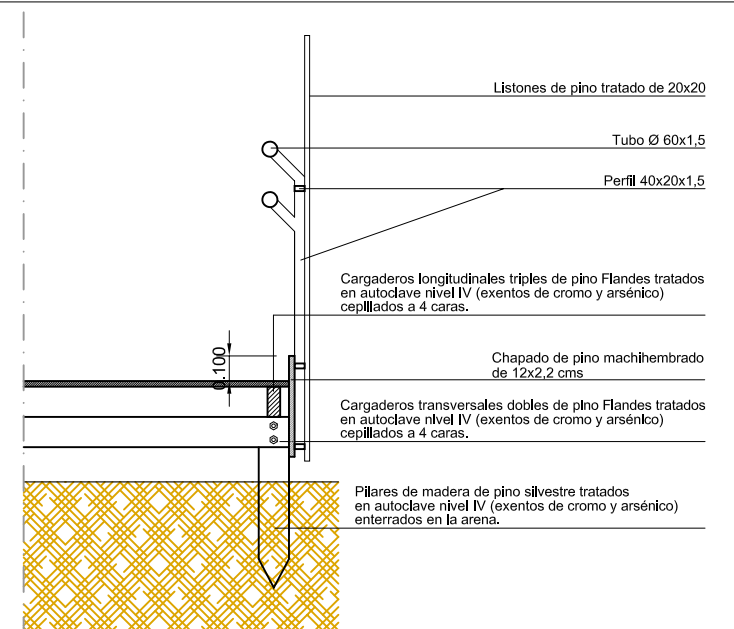


SECCIÓN

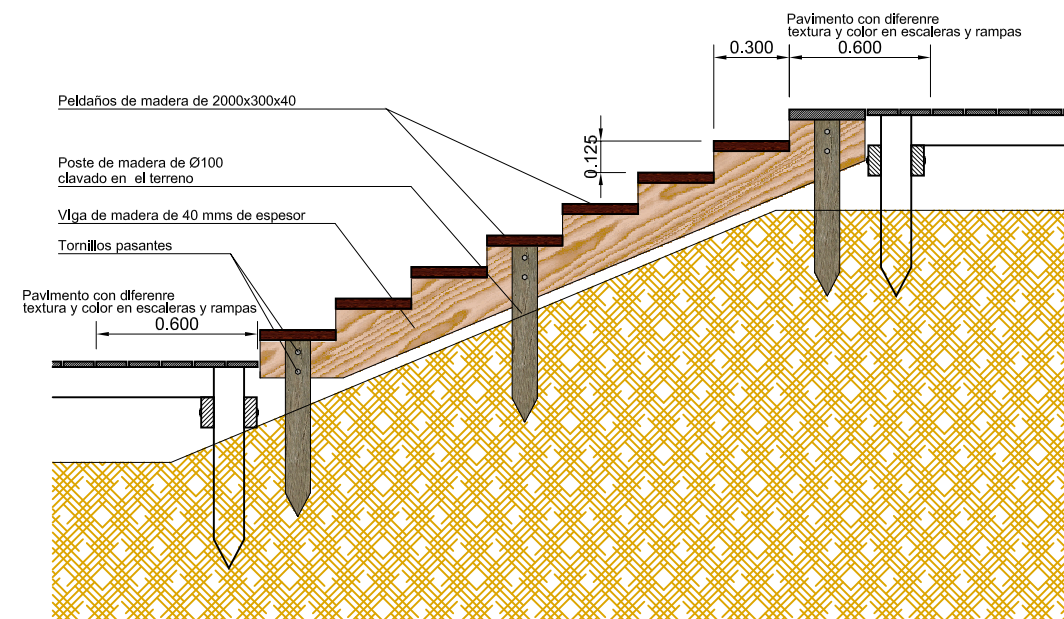


SECCIÓN A-A
DETALLE DE ESCALERA DE MADERA
ESCALA : 1/15

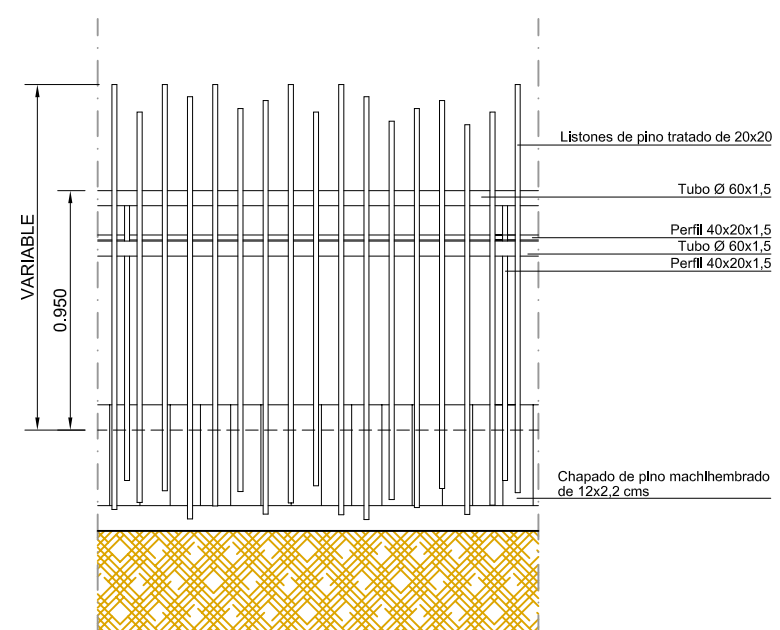

ALZADO EXTERIOR PASEO
DETALLE DE BARANDILLA
ESCALA : 1/15

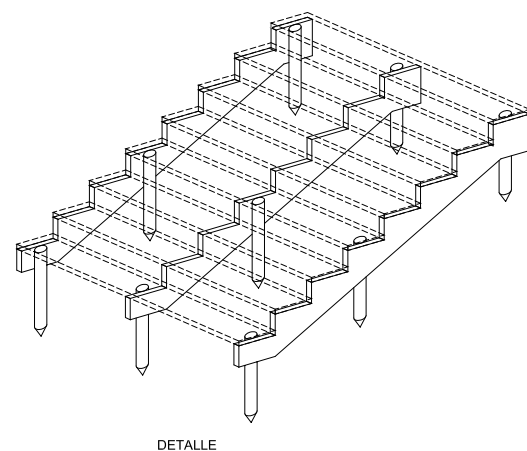

DETALLE

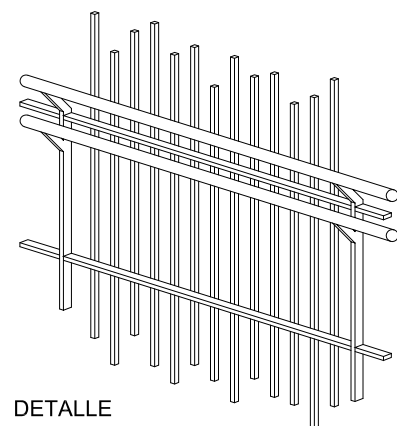

DETALLE

DETALLE DE ESCALERA Y BARANDILLA

