



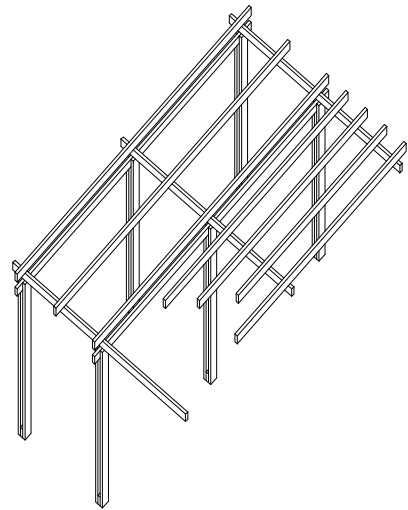



PLANTA DE PERGOLA DEL MIRADOR

ESCALA : 1/100

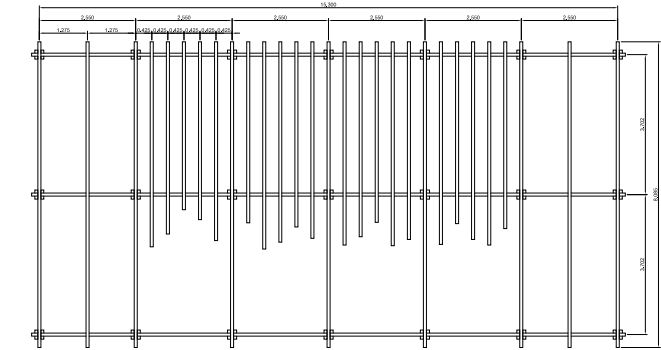


PLANTA DE PERGOLA DE ENTRADA

ESCALA : 1/100

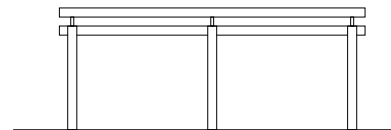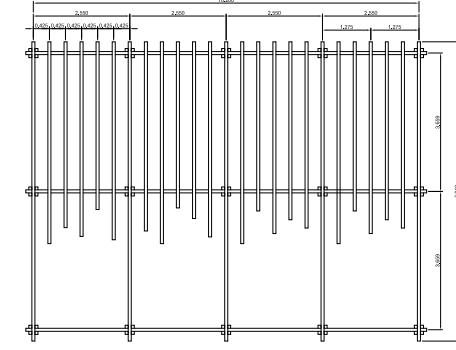


ALZADO LATERAL DE PERGOLA

ESCALA : 1/100

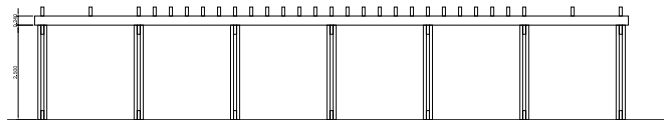


ALZADO FRONTAL DE PERGOLA

ESCALA : 1/100

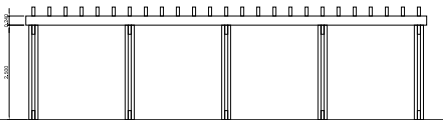


ALZADO FRONTAL DE PERGOLA

ESCALA : 1/100

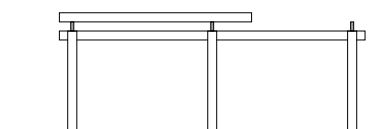


SECCION TRANSVERSAL DE PERGOLA

ESCALA : 1/100

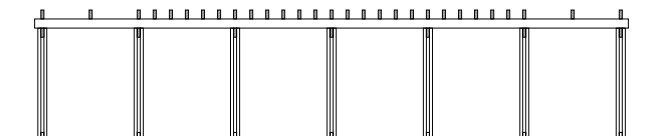


SECCION LONGITUDINAL DE PERGOLA

ESCALA : 1/100

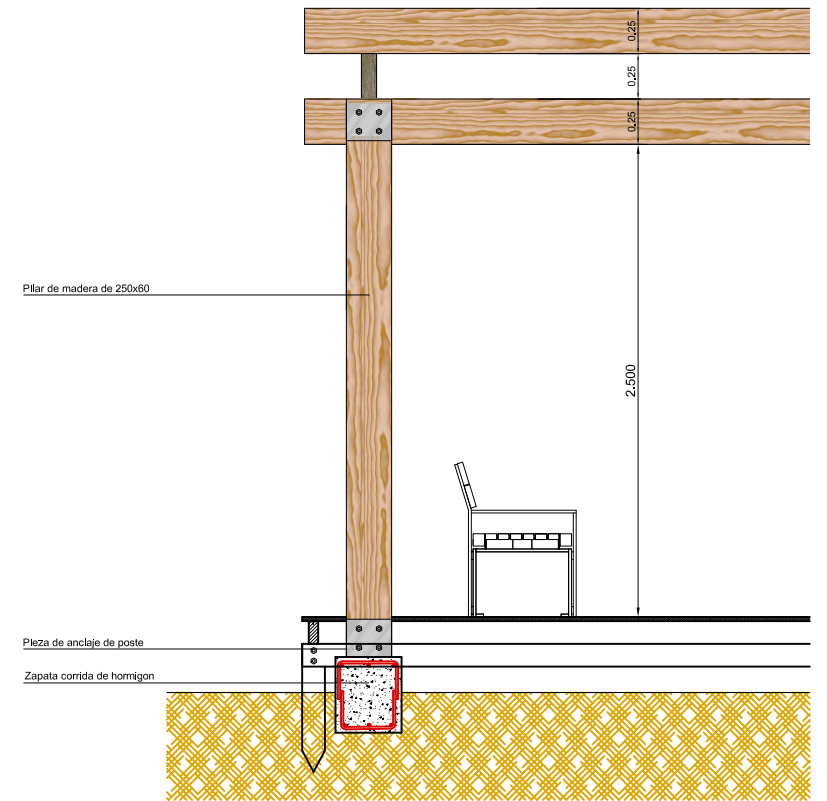


DETALLE EN ZONA DE PERGOLA

ESCALA : 1/20

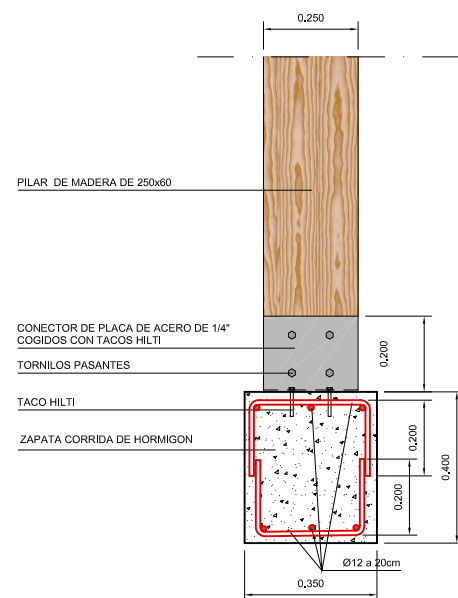


DETALLE DE ANCLAJE DE PERGOLA (EJE Y)

ESCALA : 1/10

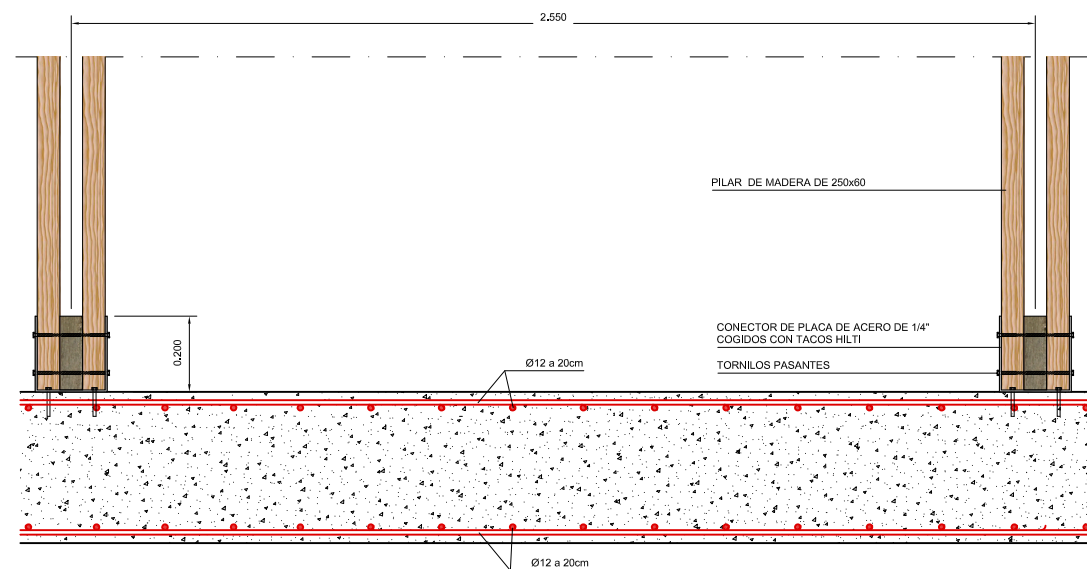


DETALLE DE ANCLAJE DE PERGOLA (EJE X)

ESCALA : 1/10

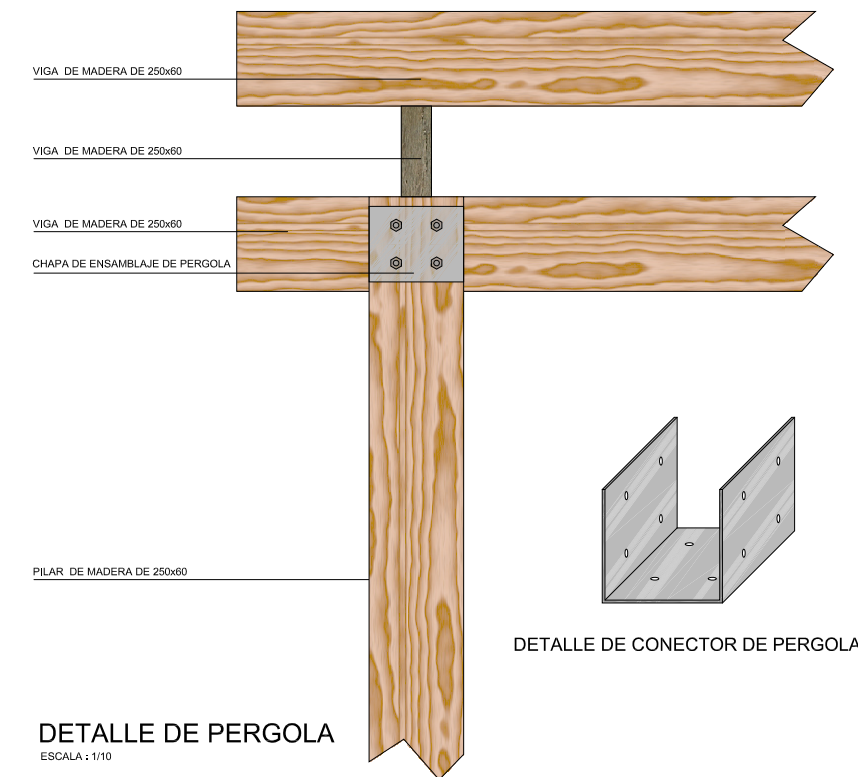

DETALLE DE PERGOLA

ESCALA : 1/10

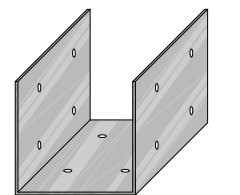

DETALLE DE CONECTOR DE PERGOLA