




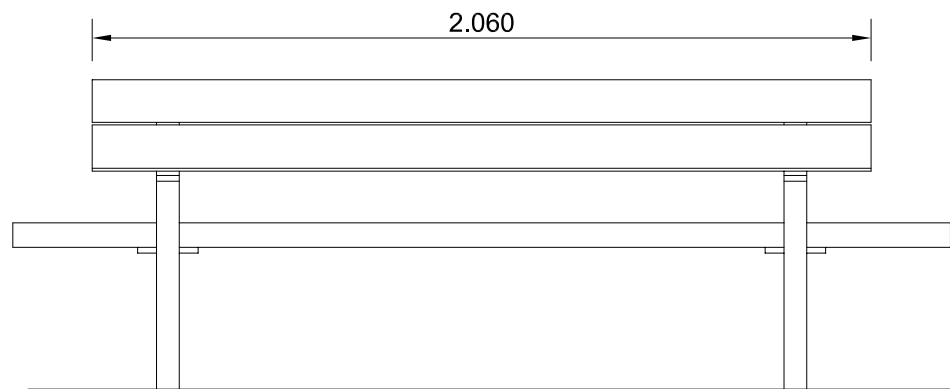

ALZADO FRONTAL

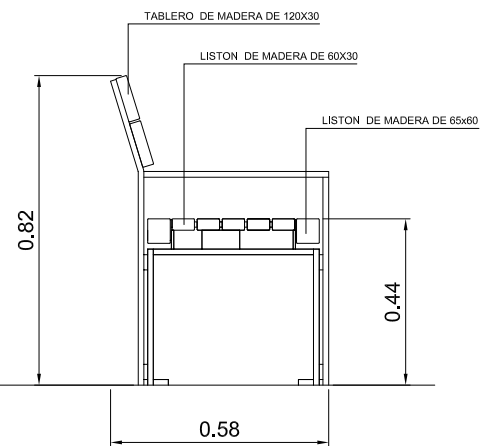

ALZADO LATERAL

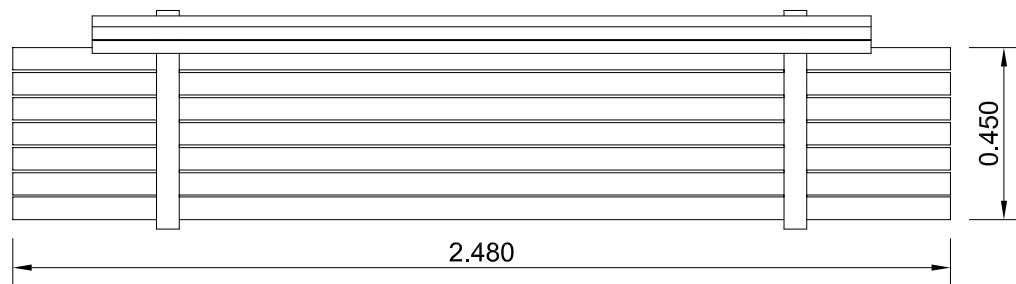

PLANTA

DETALLE DE BANCO DE MADERA
ESCALA : 1/10



DETALLE