




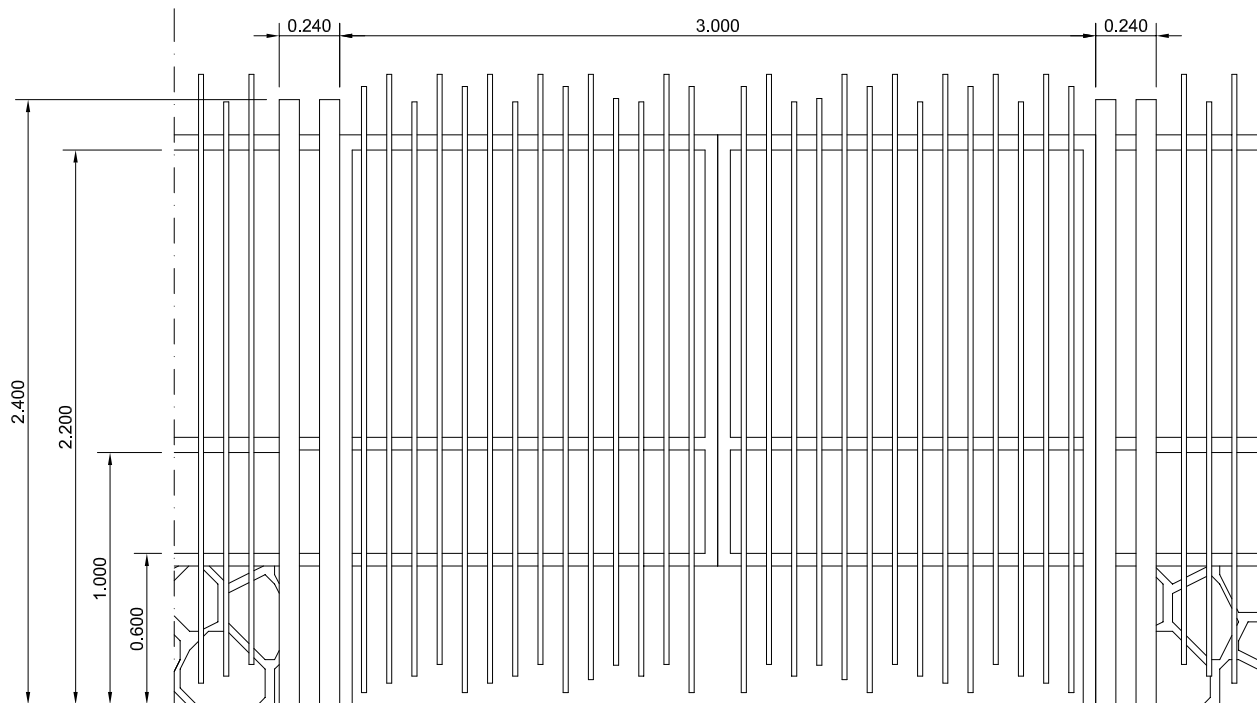


ALZADO EXTERIOR
CANCELA

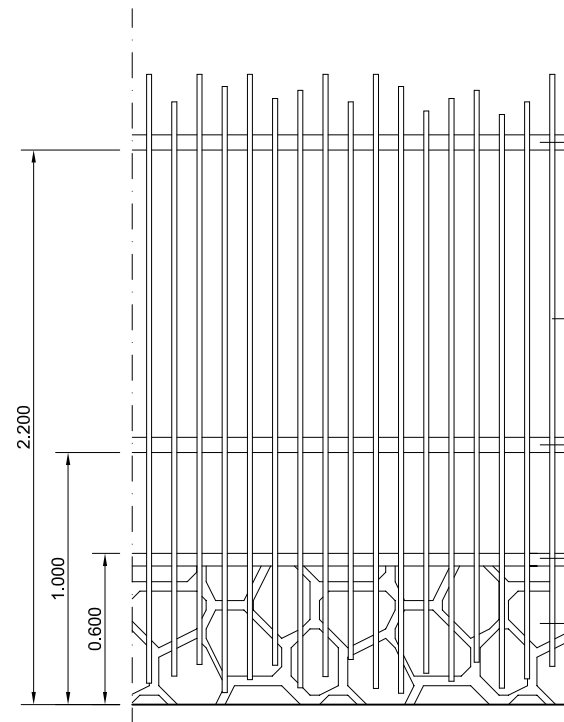

DETALLE DE VALLA EXTERIOR
ESCALA : 1/15

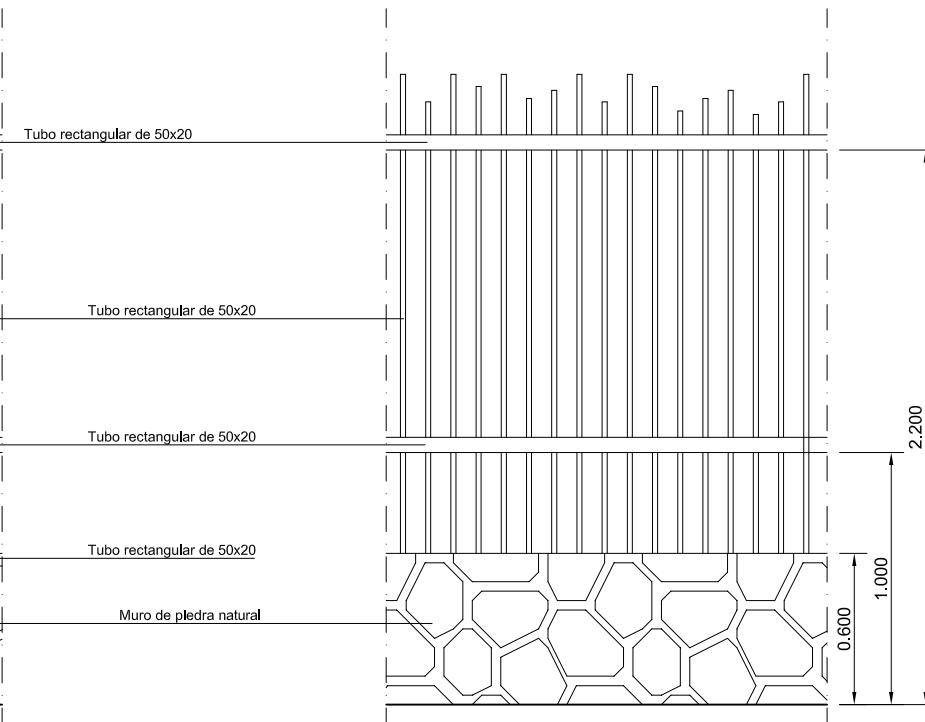


DETALLE DE VALLA EXTERIOR
ESCALA : 1/15

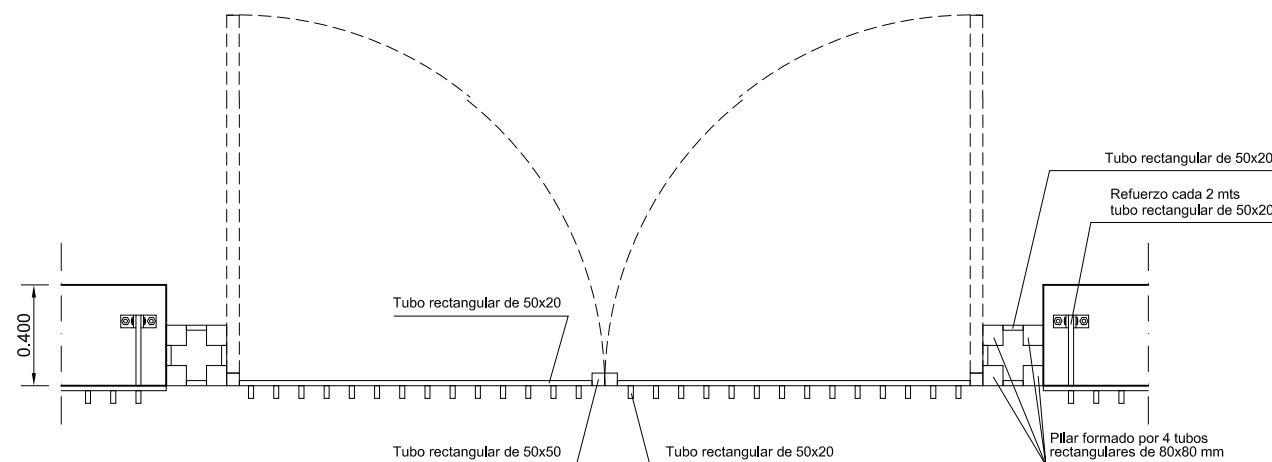


DETALLE DE CANCELA
ESCALA : 1/15

PLANTA CANCELA

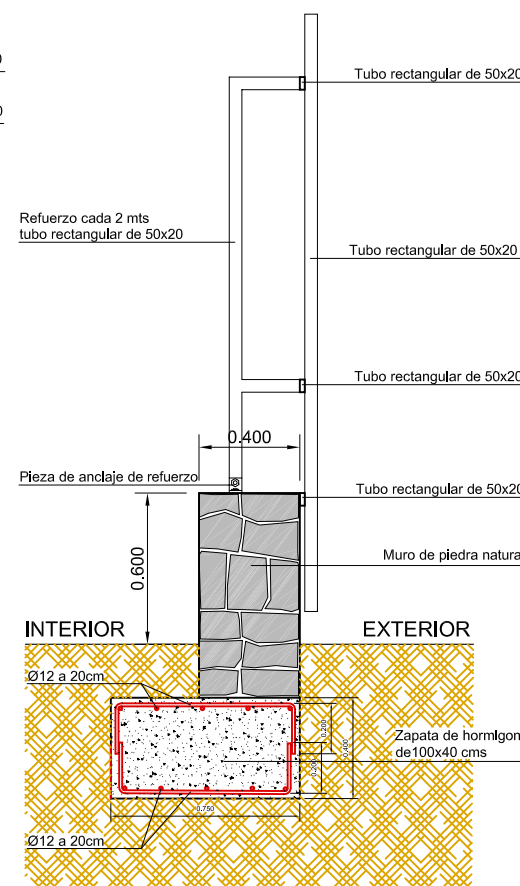

MURO DE PIEDRA
ESCALA : 1/15

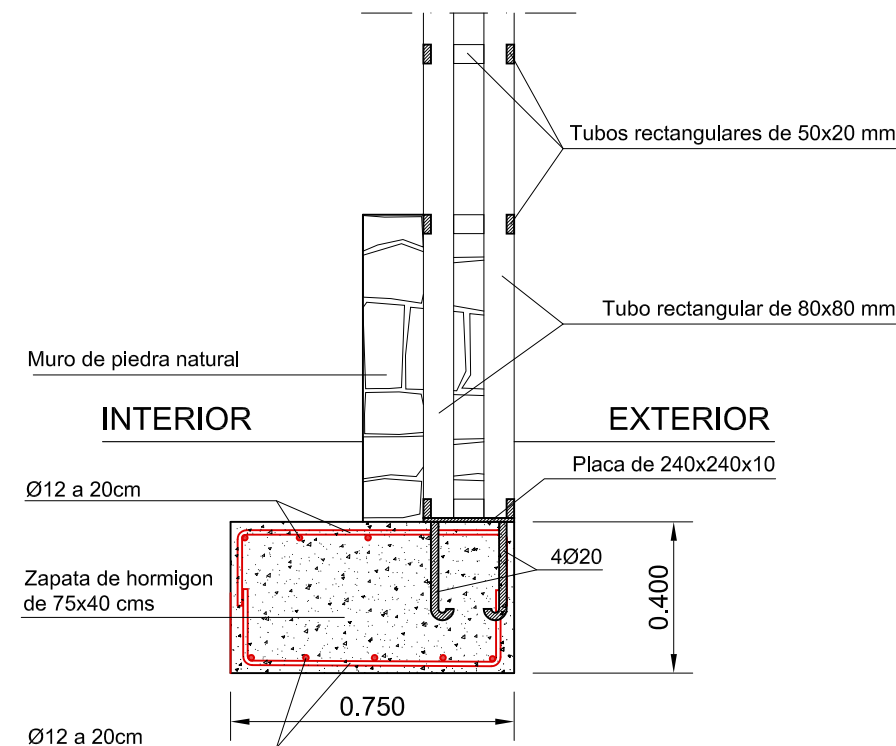

DETALLE DE ANCLAJE DE PILARES METALICOS
ESCALA : 1/10