


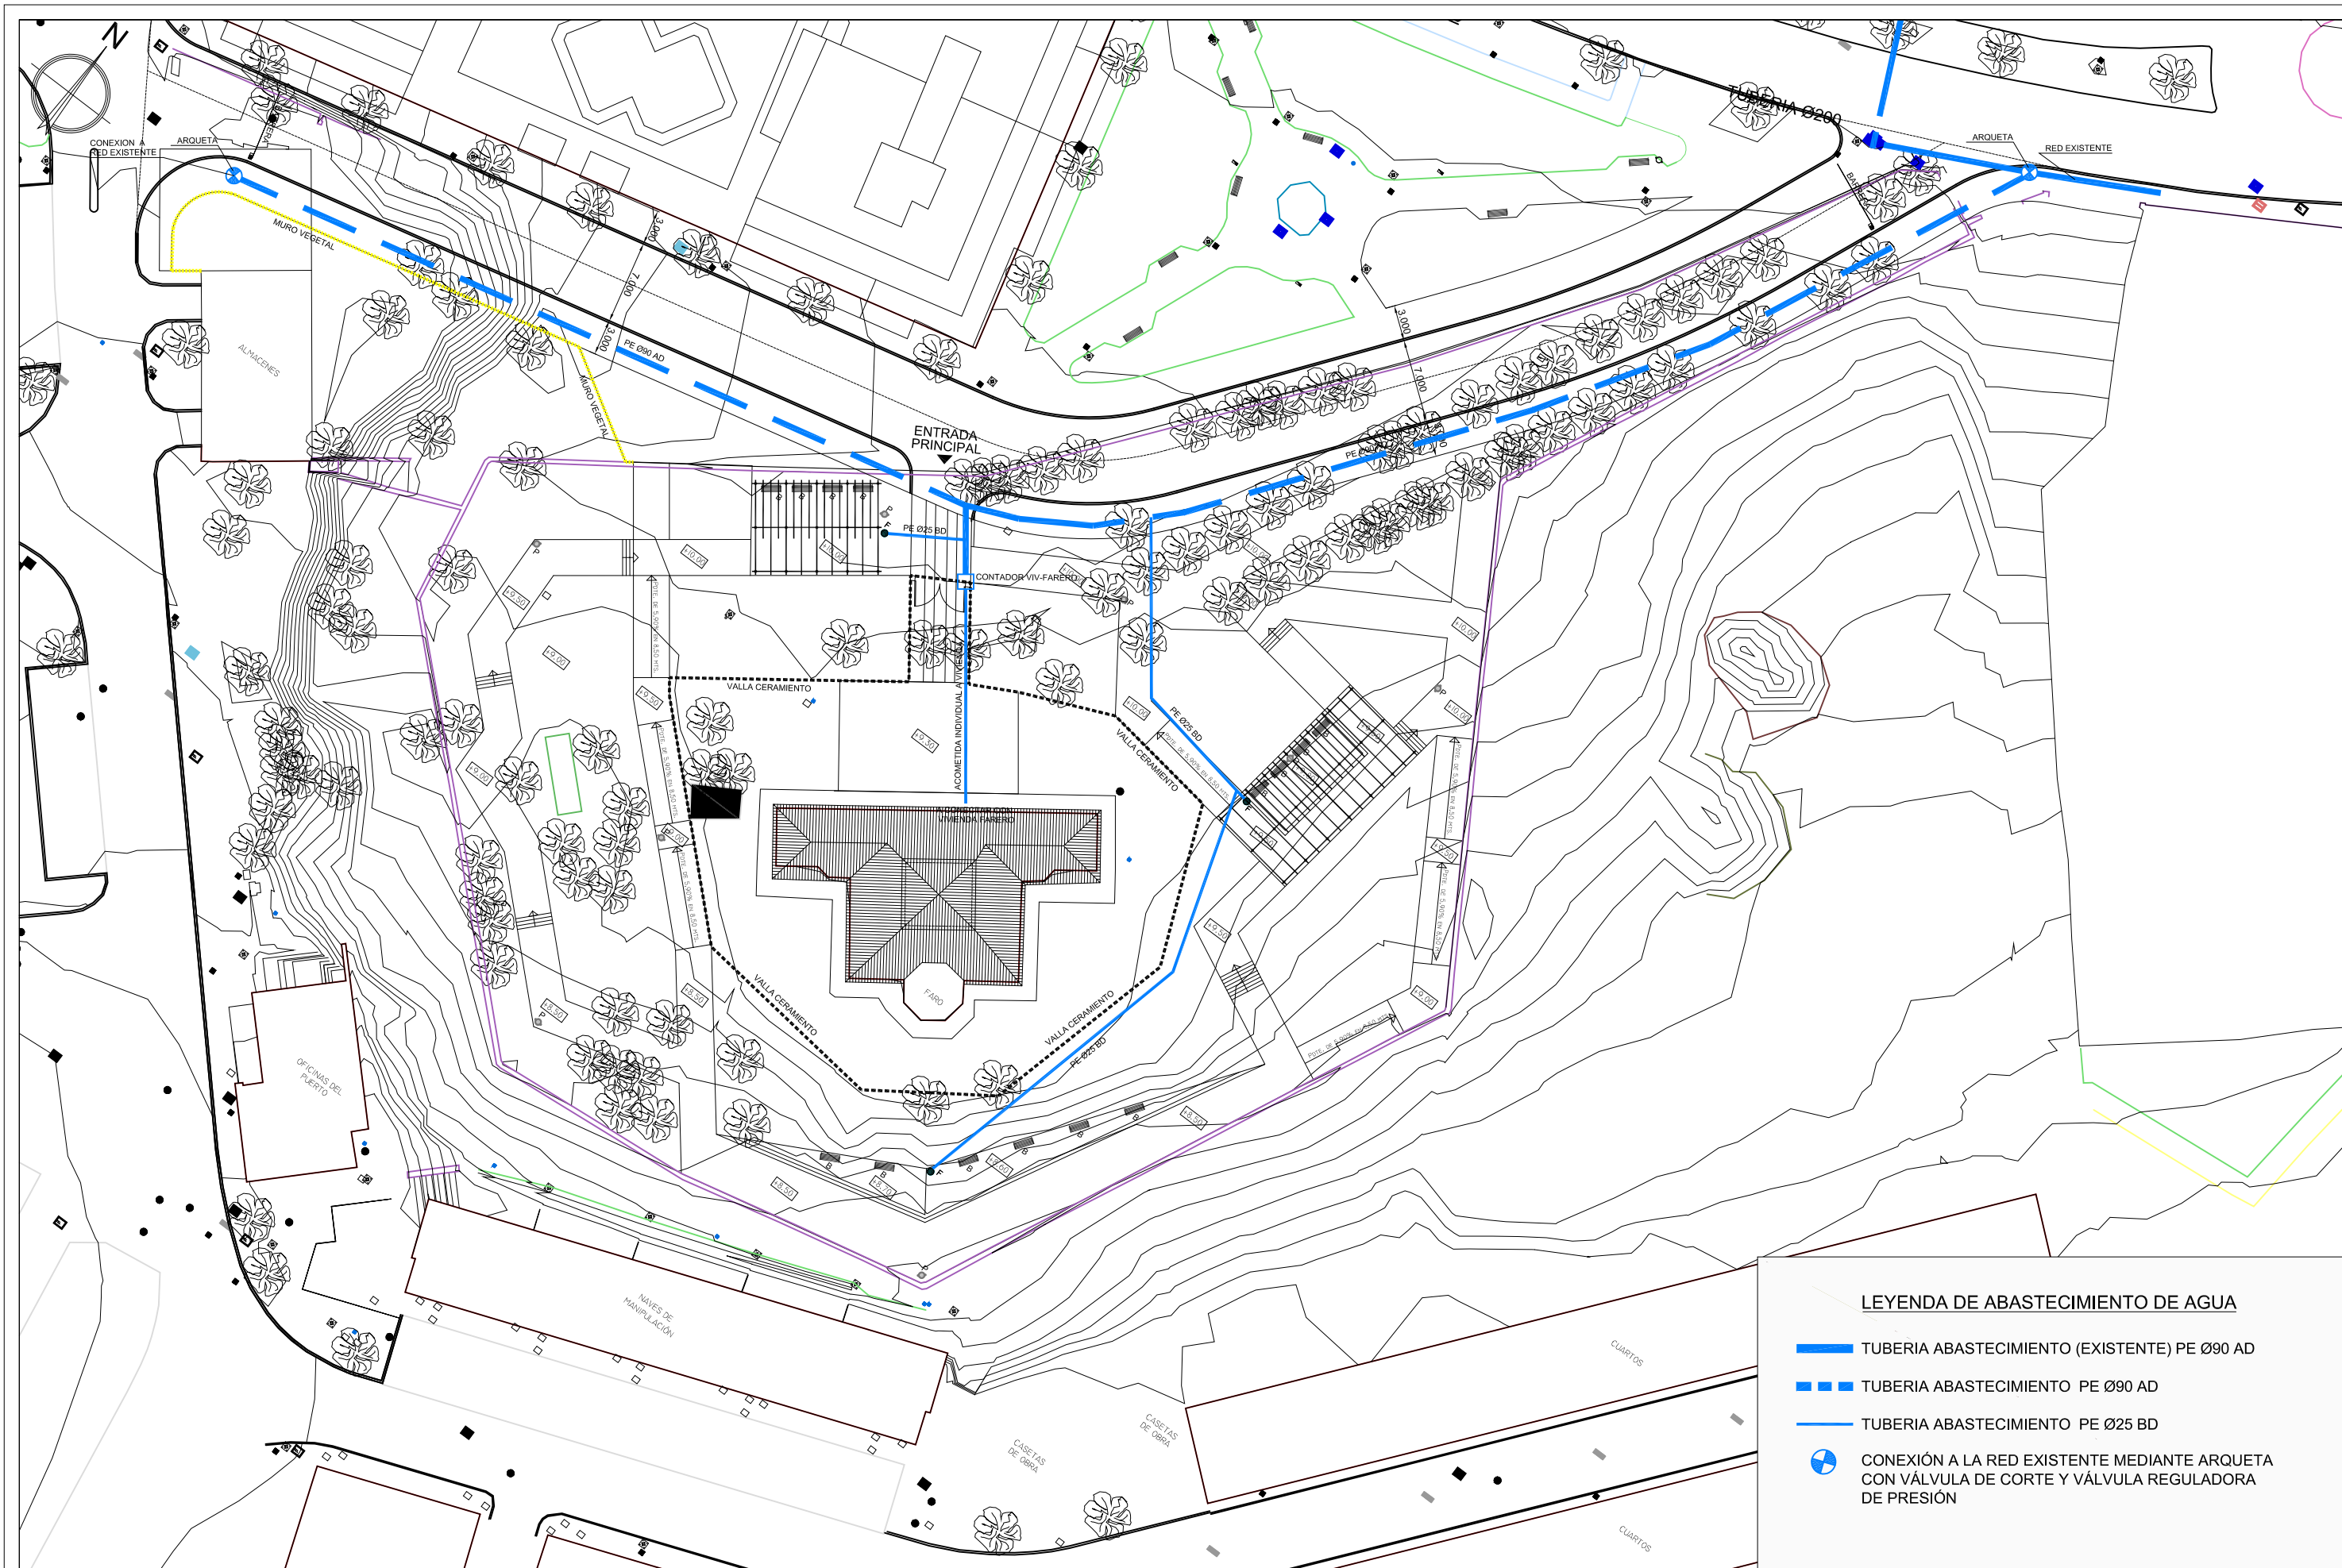

LEYENDA DE ABASTECIMIENTO DE AGUA

-  TUBERIA ABASTECIMIENTO (EXISTENTE) PE Ø90 AD
-  TUBERIA ABASTECIMIENTO PE Ø90 AD
-  TUBERIA ABASTECIMIENTO PE Ø25 BD
-  CONEXIÓN A LA RED EXISTENTE MEDIANTE ARQUETA CON VÁLVULA DE CORTE Y VÁLVULA REGULADORA DE PRESIÓN