


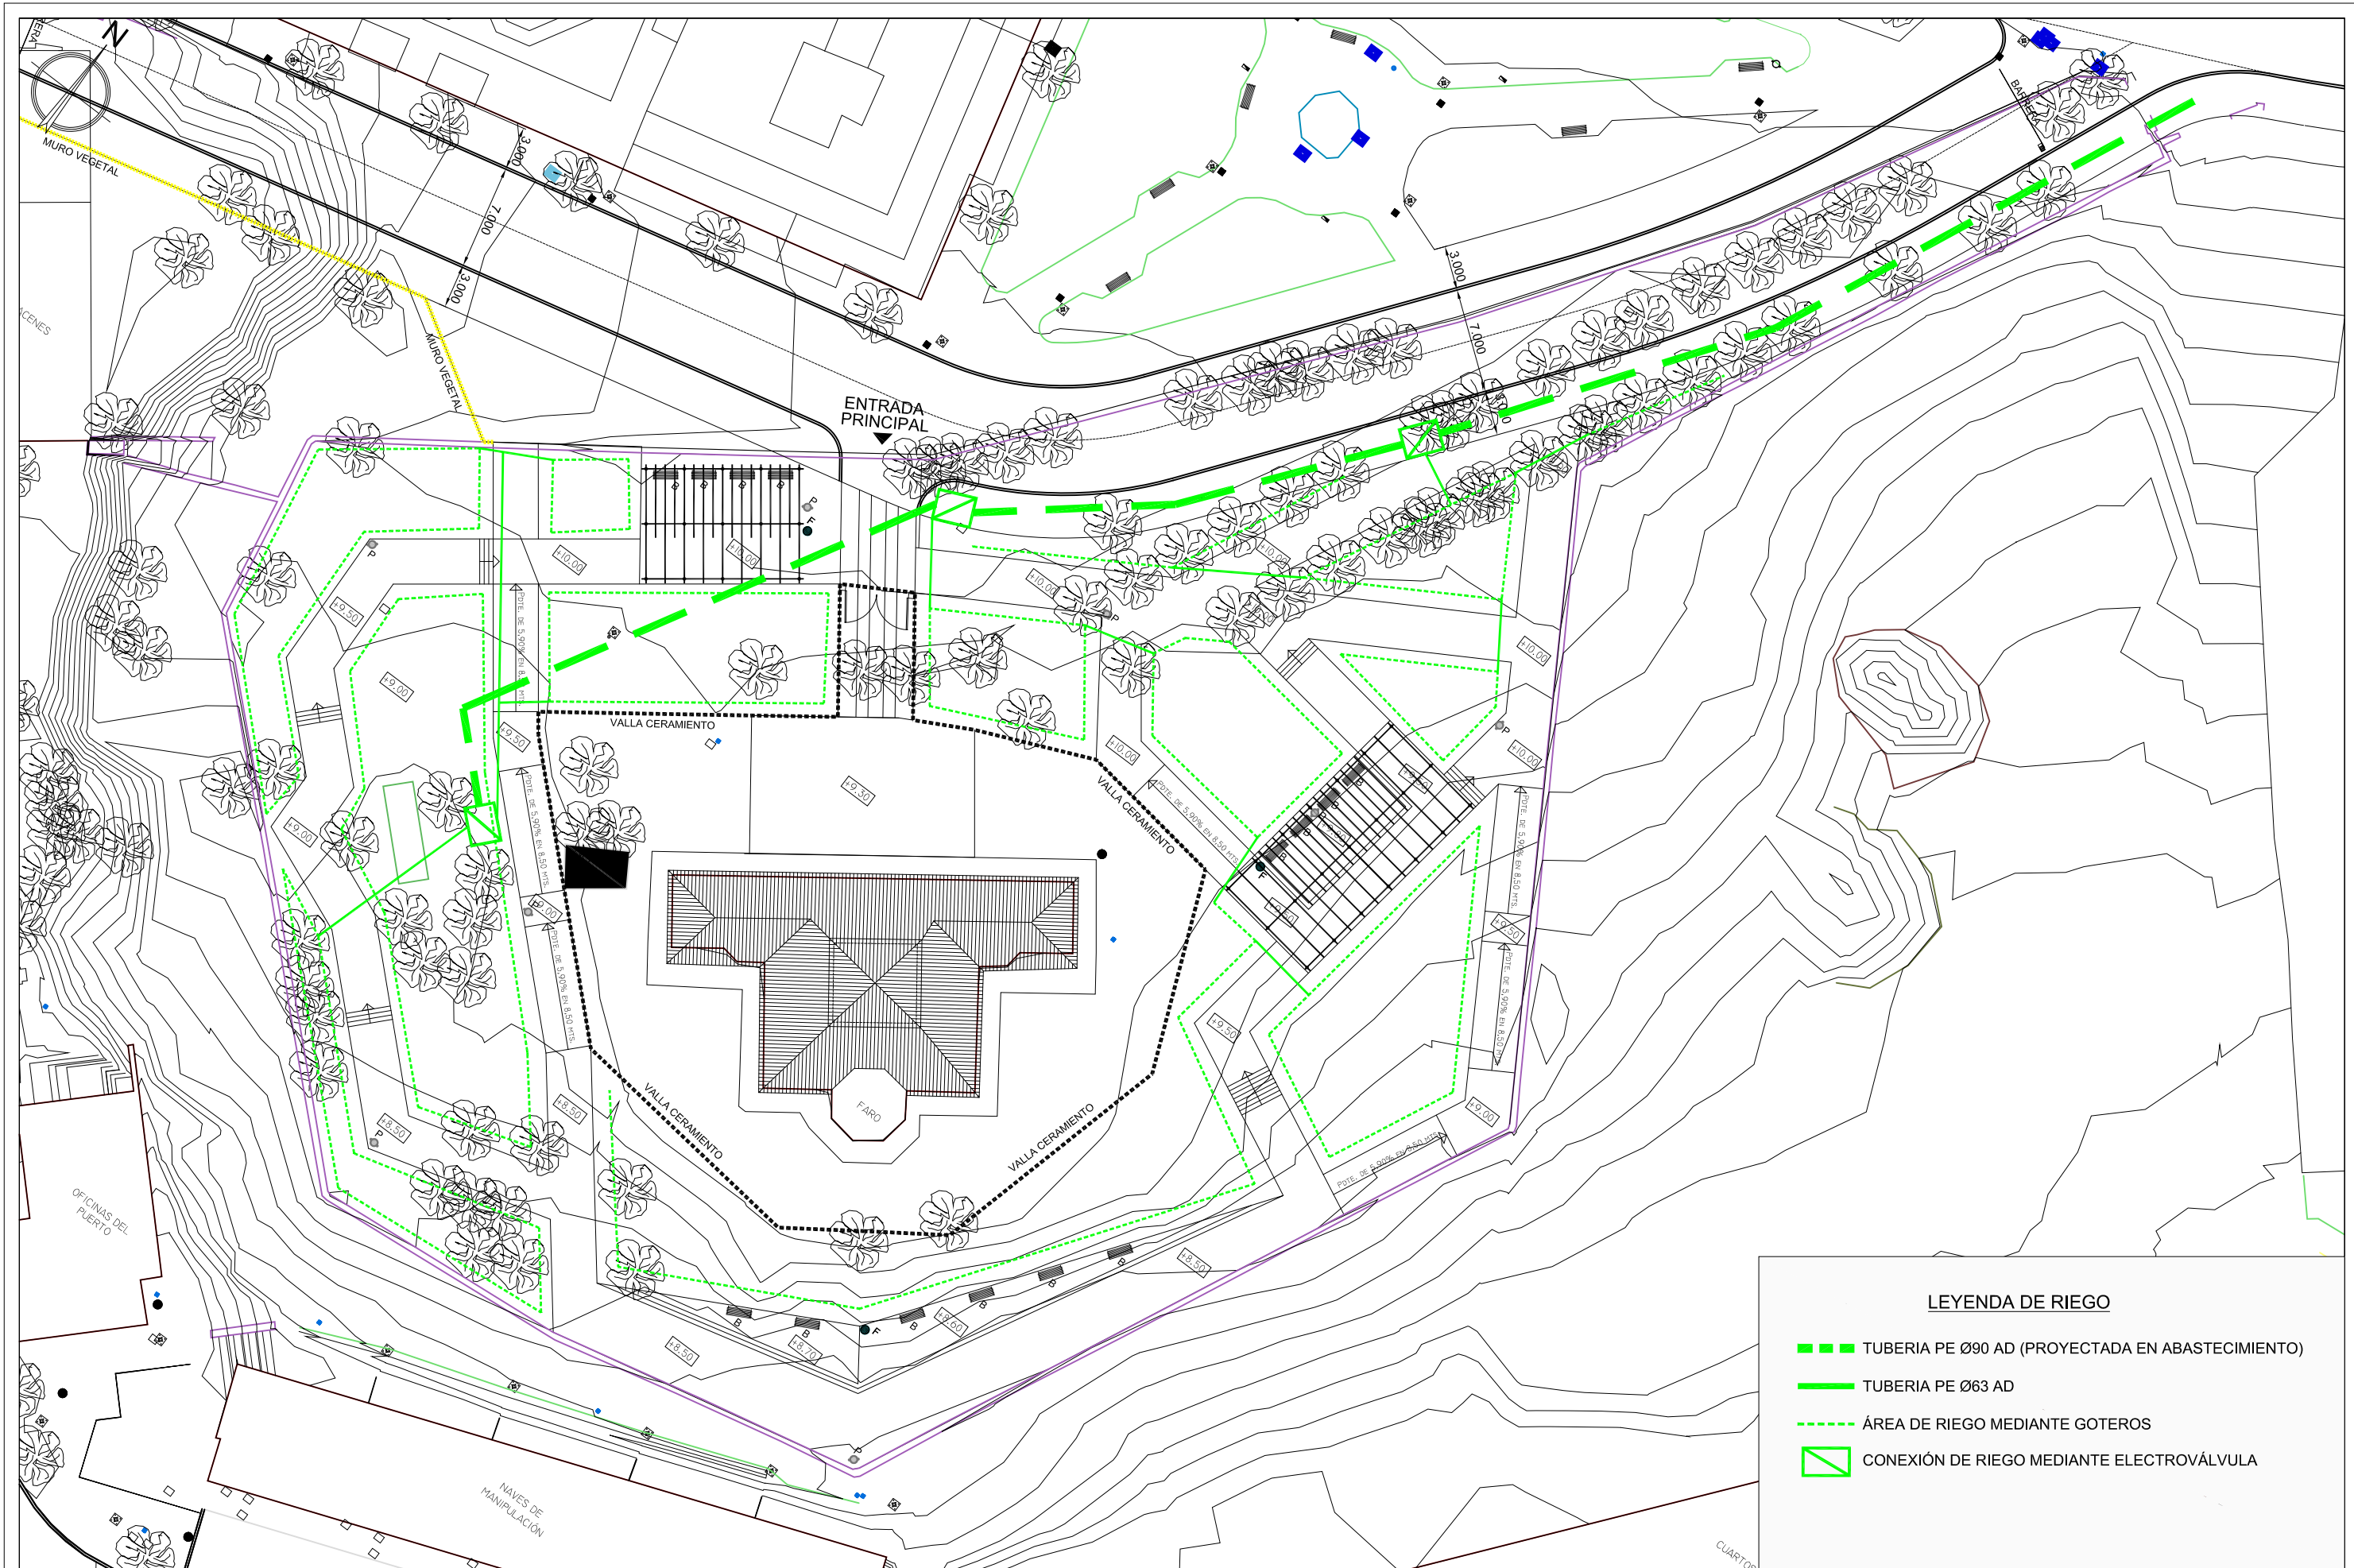

LEYENDA DE RIEGO

- TUBERIA PE Ø90 AD (PROYECTADA EN ABASTECIMIENTO)
- TUBERIA PE Ø63 AD
- ÁREA DE RIEGO MEDIANTE GOTEROS
- ▭ CONEXIÓN DE RIEGO MEDIANTE ELECTROVÁLVULA