




ACOMETIDA A EDIFICACIONES
S/E

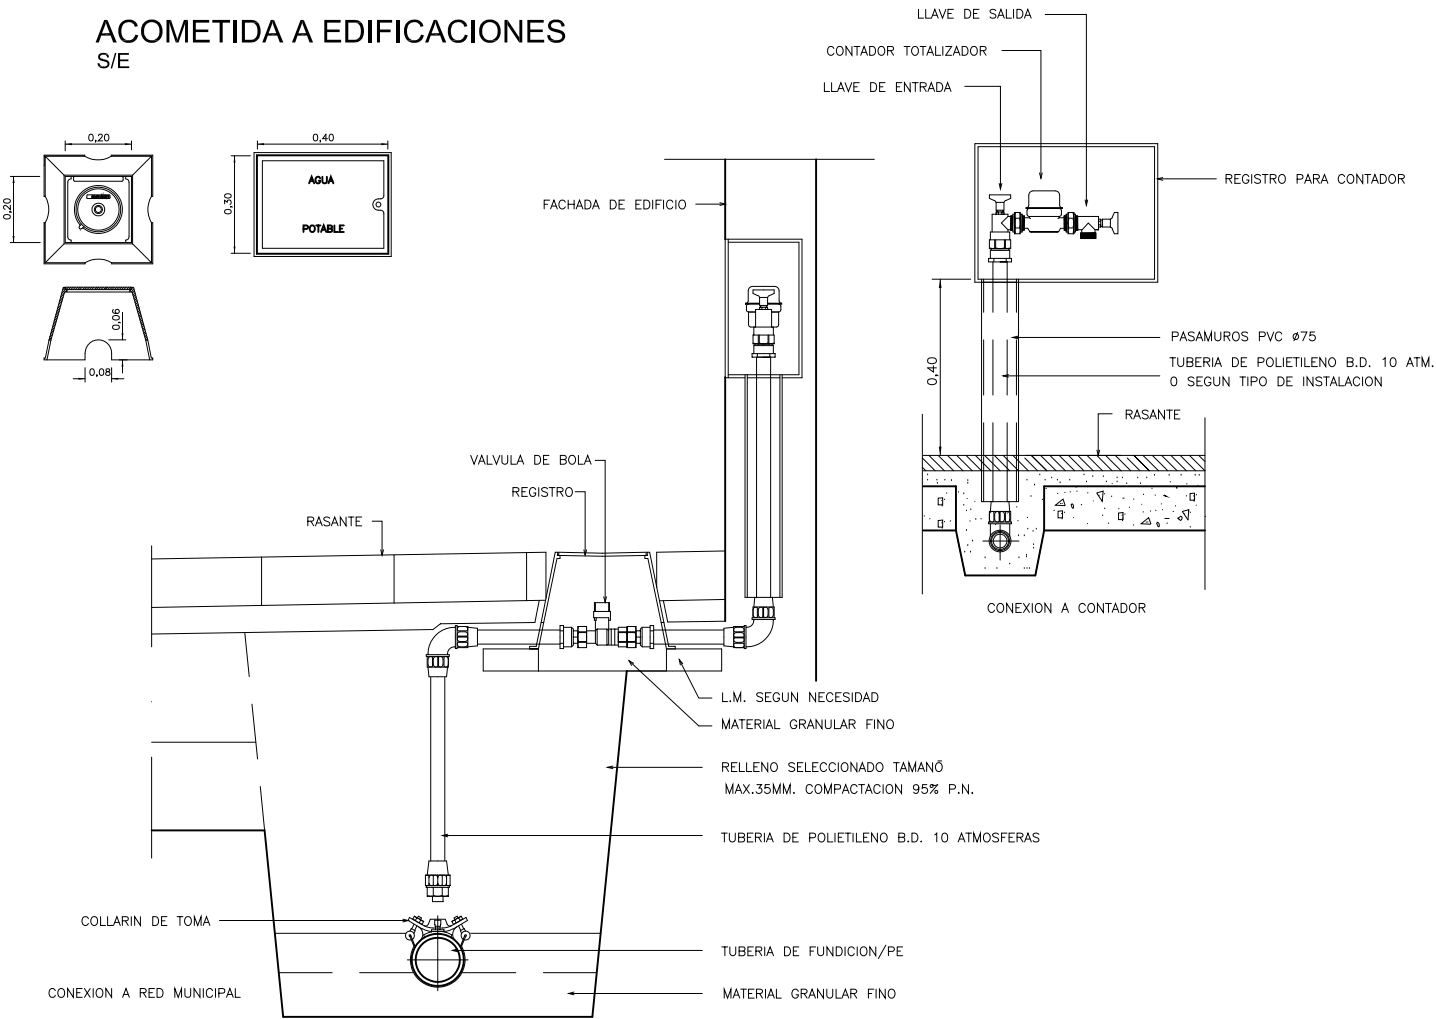

ARQUETA CON VALVULA DE CORTE
ESCALA 1/20

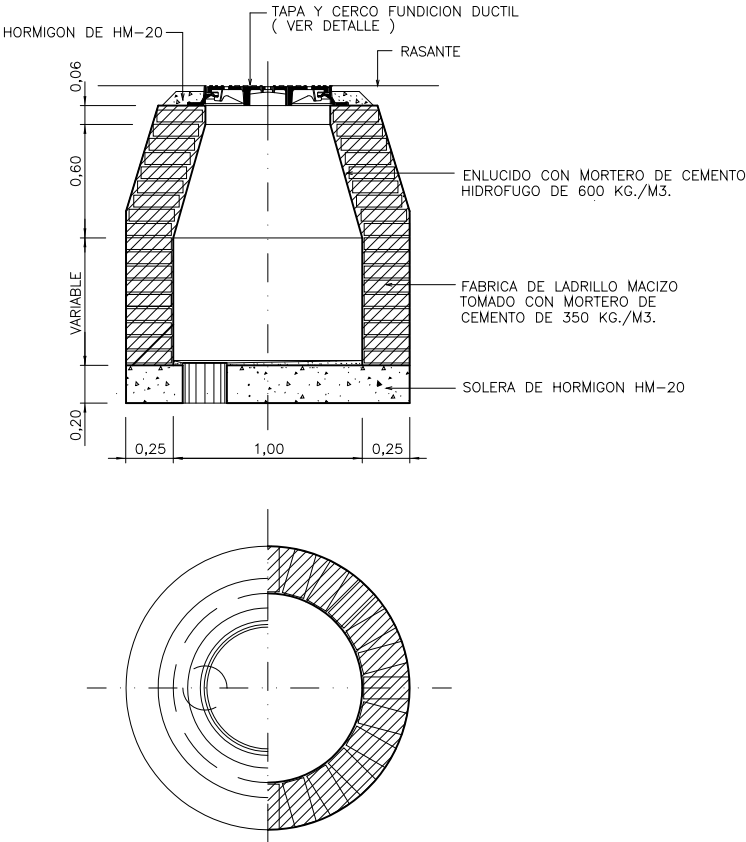

TAPA Y CERCO
ESCALA 1/10

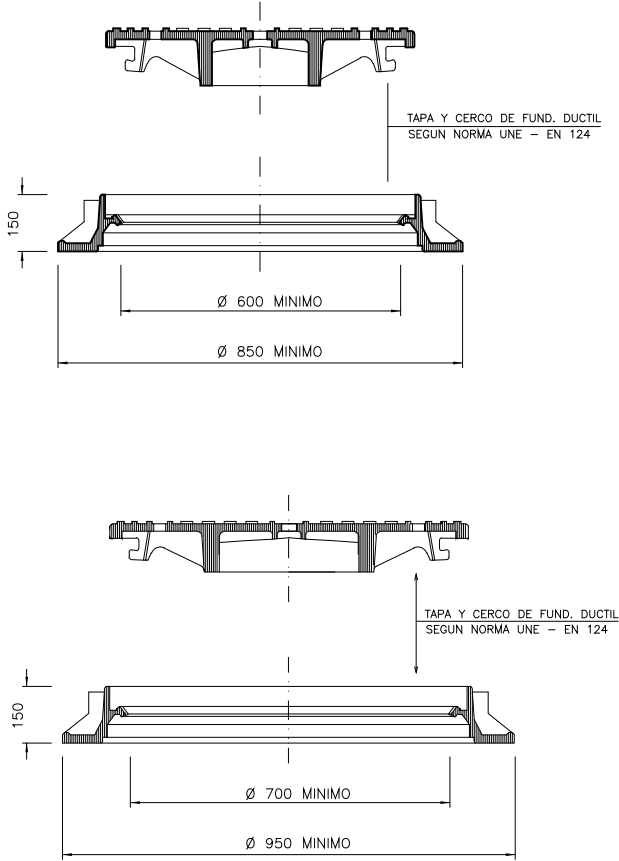

ZANJA
ESCALA 1/20

