



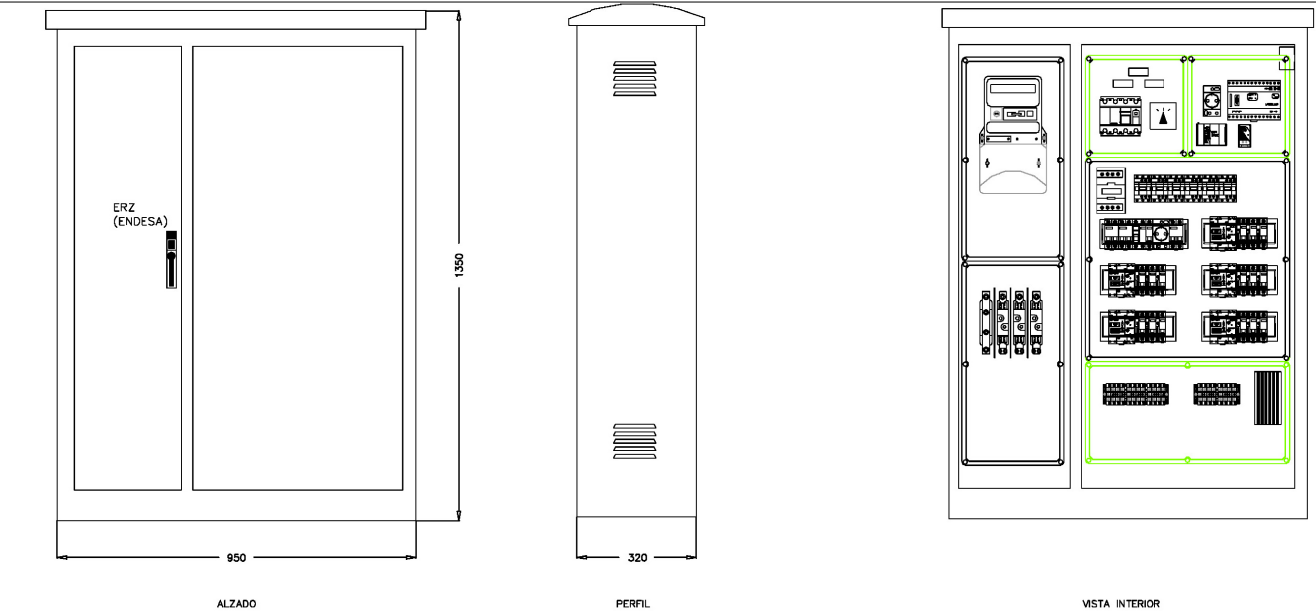

CENTRO DE MANDO
ESCALA 1/15

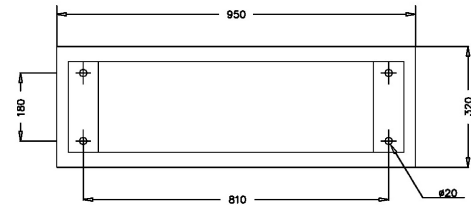

CUADRO QTI-15
BIMOTORES


PROYECTOR PARA VEGETACIÓN
S/E



LUMINARIA ZONAS AJARDINADAS
(DZ reeds 1 led)



ILUMINACIÓN DE SUELO
S/E (Amazon DBC270/271) DE PHILIPS

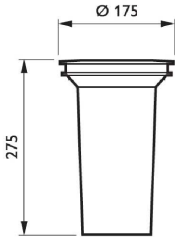

DBC270/271



Luminaria de proyección arquitectónica
Amazon DBC270/271

ARQUETA DE DERIVACION
ESCALA 1/15

