

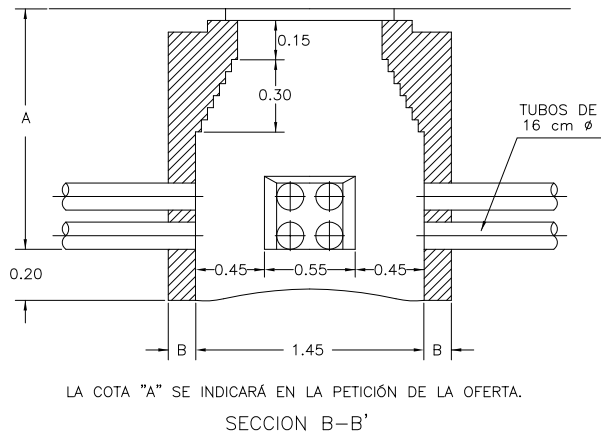
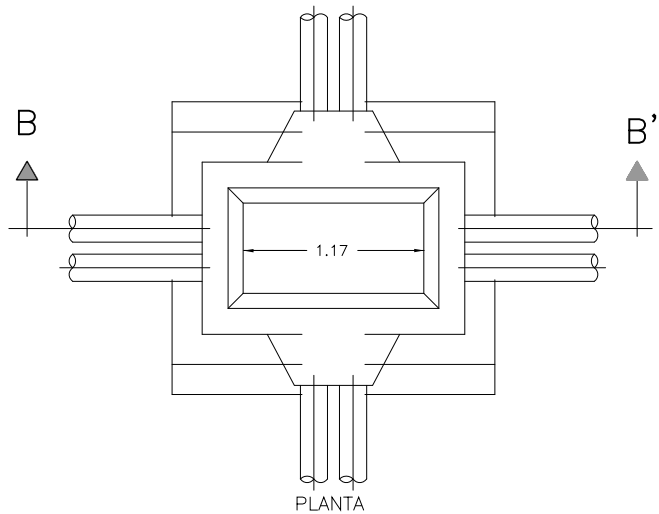
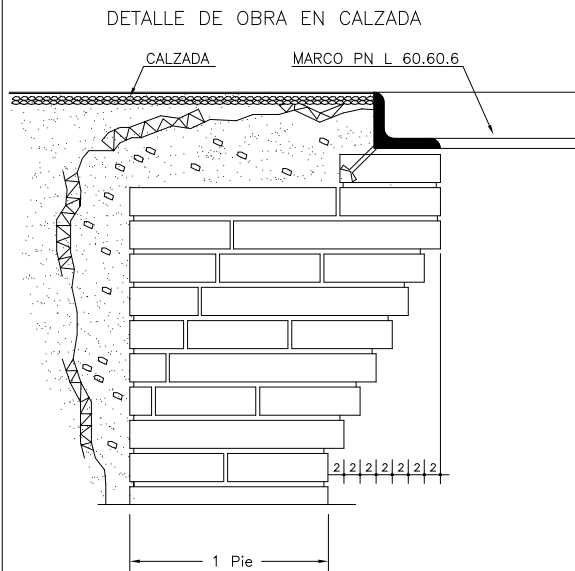
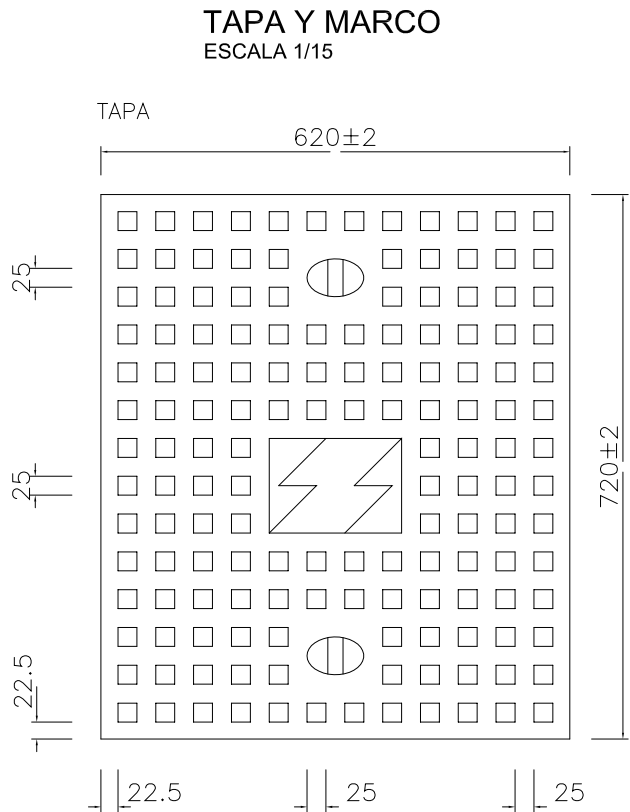
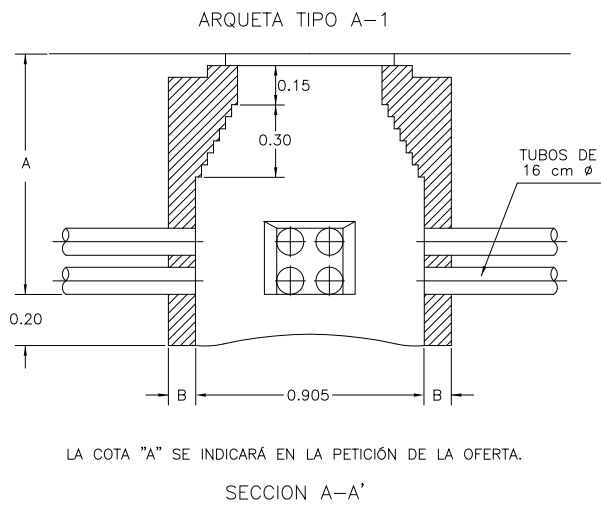
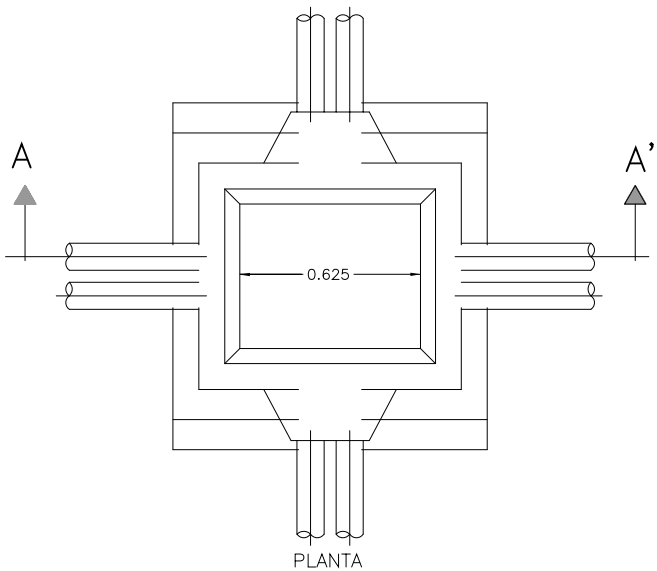



ARQUETA TIPO A-1
ESCALA 1/15

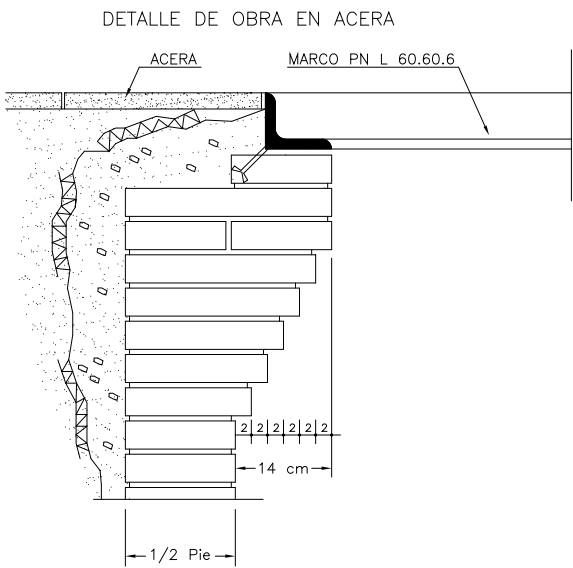

ZANJA
ESCALA 1/10

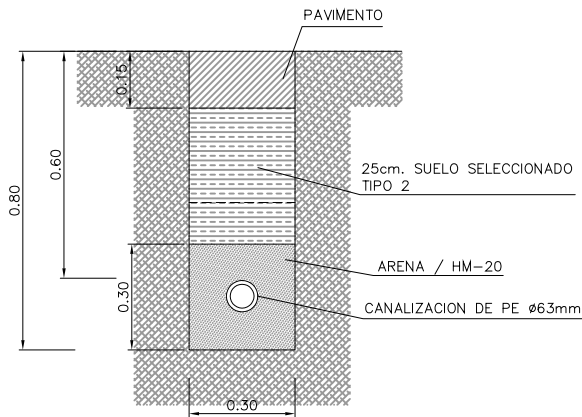

DETALLE DE TAPA

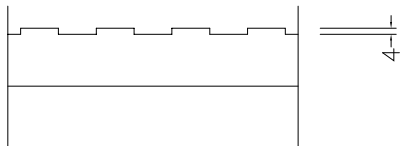

Cota "B" :

Obra de fabrica de ladrillo cerámico de medio pié en acera y calzada sin tráfico rodado y 1 pié en calzada con tráfico.

Se pondrá una arqueta cada 40m. en alineaciones y una cada cambio de direccion yo rasante.

Marcos tipos A-1 y A2 : PN L 60 . 60. 6

Marcos tipos A-1R y A2R : PN L 80 . 80. 8 (Para soleria gruesa)

A la entrada de las arquetas los tubos deberán quedar debidamente sellados en sus extremos para evitar la entrada de roedores y agua.